

T.C.
KÜLTÜR VE TURİZM BAKANLIĞI
Karabük Kültür Varlıklarını Koruma Bölge Kurulu
KARAR

Toplantı Tarihi ve No : 05/05/2017 **227**
Karar Tarihi ve No : 05/05/2017 **3650**

Toplantı Yeri
SAFRANBOLU

Karabük İli, Eflani İlçesi, Aday Köyü, 149 ada 1 ve 128 ada 83 parsellerin bir kısmını kapsayan Bizans Dönemine ait buluntuların tespit edildiği alanın 3. derece arkeolojik sit alanı olarak tescil edilmesini konu alan Karabük Kültür Varlıklarını Koruma Bölge Kurulu Müdürlüğü uzmanlarının 09/03/2017 gün ve 196 sayılı raporu, ilgili kurumların görüş yazıları okundu, ekleri incelendi, yapılan görüşmeler sonunda;

Karabük İli, Eflani İlçesi, Aday Köyü, 149 ada 1 ve 128 ada 83 parsellerde yer alan Bizans Dönemine ait buluntuların tespit edildiği alanın kararımız eki 1/5000 haritada gösterildiği şekilde 3. derece arkeolojik sit alanı olarak tescil edilmesine, 149 ada 1 ve 128 ada 83 parsellere ilgili tapu müdürlüğünce "Bir bölümü 3. derece arkeolojik sit alanıdır." şeklinde şerh konulmasına,

3. derece arkeolojik sit alanı olarak belirlenen alanda gerçekleştirilecek her türlü uygulamanın yürürlükte bulunan ilke kararları ve mevzuat hükümleri doğrultusunda yürütülmesi gerektiğine, 2863 Sayılı Kültür ve Tabiat Varlıklarını Koruma Kanunu uyarınca, arkeolojik sit alanlarına ilişkin yürürlükteki ilke kararlarında yer alan hususların geçiş dönemi yapılanma koşulları olarak belirlenmesine karar verildi.

KARABÜK İLİ EFLANİ İLÇESİ ADAY KÖYÜ III.DERECE ARKEOLOJİK SİT ALANI SINIRLARINI GÖSTERİR 1/5000 ÖLÇEKLİ KADASTRAL HARİTA

LEJANT

●●●●● III. Derece Arkeolojik Sit Alanı Sınırı

III. Derece Arkeolojik Sit Alanının 149 ada 1 parseldeki
ALAN = 1541.67m² ÇEVRE = 269.73metre

ÖLÇEK
1/5000

III. Derece Arkeolojik Sit Alanının 128 ada 83 parseldeki
ALAN = 6070.57m² ÇEVRE = 439.05metre

KARABÜK İLİ EFLANİ İLÇESİ ADAY KÖYÜ III.DERECE ARKEOLOJİK SİT ALANI SINIRLARINI GÖSTERİR KOORDİNE ÖZET ÇİZELGELERİ

Projeksiyon : UTM 3 Derece
Datum : ITRF 96


Projeksiyon : UTM 3 Derece
Datum : European 1950

Projeksiyon : UTM 6 Derece
Datum : European 1950

NoktaNo	Y	X
1	503976.387	4599600.670
2	504038.272	4599640.586
3	504046.317	4599640.276
4	504128.933	4599634.397
5	504135.740	4599630.065
6	504137.267	4599624.496
7	504137.267	4599619.854
8	504135.121	4599614.904
9	504132.027	4599612.428
10	504042.350	4599585.677
11	503956.086	4599550.544
12	503942.361	4599551.472
13	503940.604	4599558.279

NoktaNo	Y	X
1	504003.458	4599785.539
2	504065.343	4599825.455
3	504073.388	4599825.145
4	504156.003	4599819.266
5	504162.811	4599814.934
6	504164.358	4599809.364
7	504164.358	4599804.723
8	504162.192	4599799.772
9	504159.098	4599797.297
10	504069.420	4599770.546
11	503977.156	4599735.413
12	503969.421	4599736.341
13	503967.874	4599743.149

NoktaNo	Y	X
1	504001.856	4597945.625
2	504063.716	4597985.524
3	504071.758	4597985.215
4	504154.341	4597979.338
5	504161.146	4597975.008
6	504162.892	4597969.440
7	504162.892	4597964.801
8	504160.527	4597959.852
9	504157.434	4597957.378
10	504067.792	4597930.638
11	503975.566	4597895.519
12	503967.833	4597896.447
13	503966.287	4597903.251

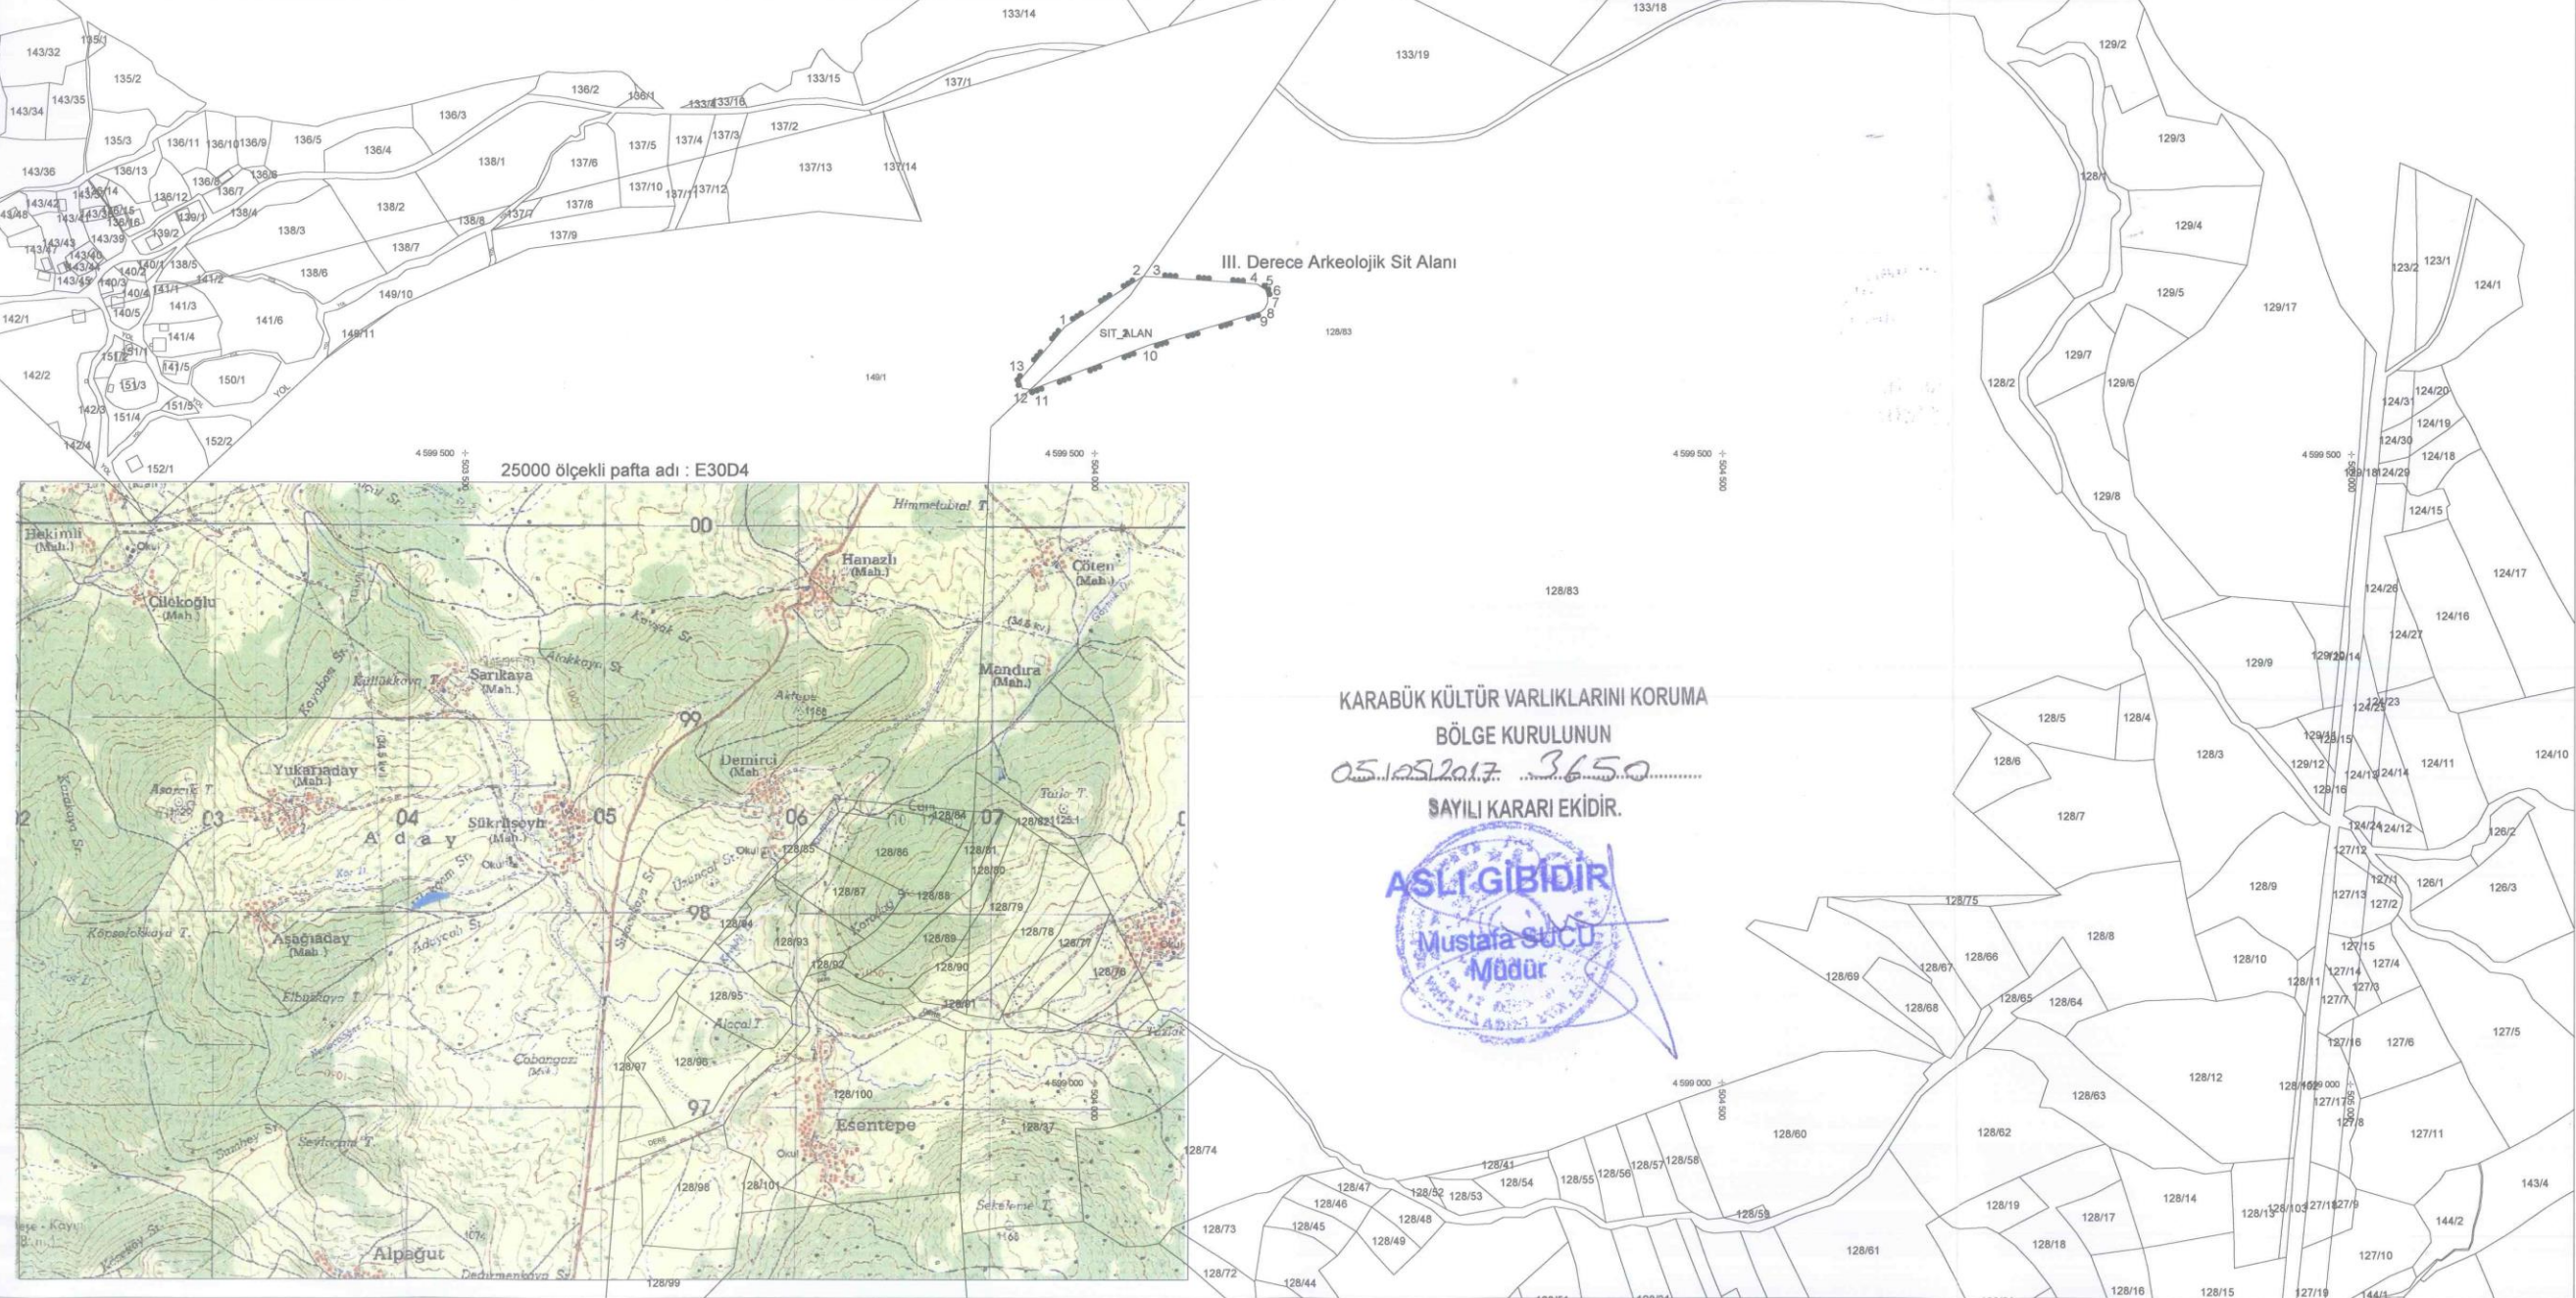

KARABÜK KÜLTÜR VARLIKLARINI KORUMA

BÖLGE KURULUNUN

05.05.2017 3150

ŞAYILI KARARI EKİDİR.

ASLI GIBİDİR

Mustafa Süçü
Müdür