

T.C.
KÜLTÜR VE TURİZM BAKANLIĞI
VAN KÜLTÜR VARLIKLARINI
KORUMA BÖLGE KURULU
KARAR

Toplantı Tarihi ve No :30/07/2017 - 115
Karar Tarihi ve No :30/07/2017 - 1677

Toplantı Yeri
VAN

Muş İli, Bulanık İlçesi, Kırgöze Köyünde bulunan Van Kültür Varlıklarını Koruma Bölge Kurulu'nun 23/01/2012 tarih ve 80 nolu kararı ile tescillenen Tohmanik Kalesi'nin mülkiyet ve kadastral durumunun belirlenmesine ilişkin; Van Kültür Varlıklarını Koruma Bölge Kurulu Müdürlüğü'nün 28/07/2017 tarih ve 343 sayılı uzman raporu okundu. Konuya ilişkin bilgi ve belgeler incelendi. Yapılan görüşmeler sonucunda;

Muş İli, Bulanık İlçesi, Kırgöze Köyünde bulunan Van Kültür Varlıklarını Koruma Bölge Kurulu'nun 23/01/2012 tarih ve 80 nolu kararı ile tescillenen Tohmanik Kalesi'nin mülkiyet ve kadastral durumunun belirlenmesine ilişkin;


-Müdürlük uzmanlarının yerinde yapmış oldukları çalışma sonucunda, Kırgöze Köyünde bulunan Tohmanik Kalesi'nin; **Muş İli, Bulanık İlçesi, Kırgöze Köyü, mülkiyeti Kamu Orta Malına ait, J48c23a-J48c23d pafta, 1252 parselde olduğu tespit edilmiştir.** I.Derece Arkeolojik Sit Alanı olarak tescillenen Tohmanik Kalesi'nin mülkiyet ve kadastral durumunun ekli krokide belirlendiği şekilde güncellenmesine,

-Karar ekinde bulunan **sit fişi ve koordinatlı sit paftasının** uygun olduğuna,
karar verildi.

MUŞ İLİ BULANIK İLÇESİ
KIRGÖZE KÖYÜ
TOHMANİK KALESİ
PAFTA NO: J48c23a-J48c23d

ITRF96-42/3 Derece

NoktaNo	Y	X
T1	531785.835	4321506.820
T2	531857.397	4321391.526
T3	531857.397	4321326.590
T4	531822.941	4321216.597
T5	531800.412	4321114.555
T6	531773.908	4320972.756
T7	531712.948	4320857.462
T8	531633.435	4320710.363
T9	531576.450	4320576.515
T10	531531.393	4320576.515
T11	531442.603	4320624.223
T12	531368.391	4320675.907
T13	531327.309	4320744.818
T14	531345.862	4320894.568
T15	531371.041	4321003.236
T16	531406.822	4321068.172
T17	531511.514	4321150.336
T18	531610.906	4321301.411
T19	531665.240	4321412.729
T20	531744.753	4321485.617

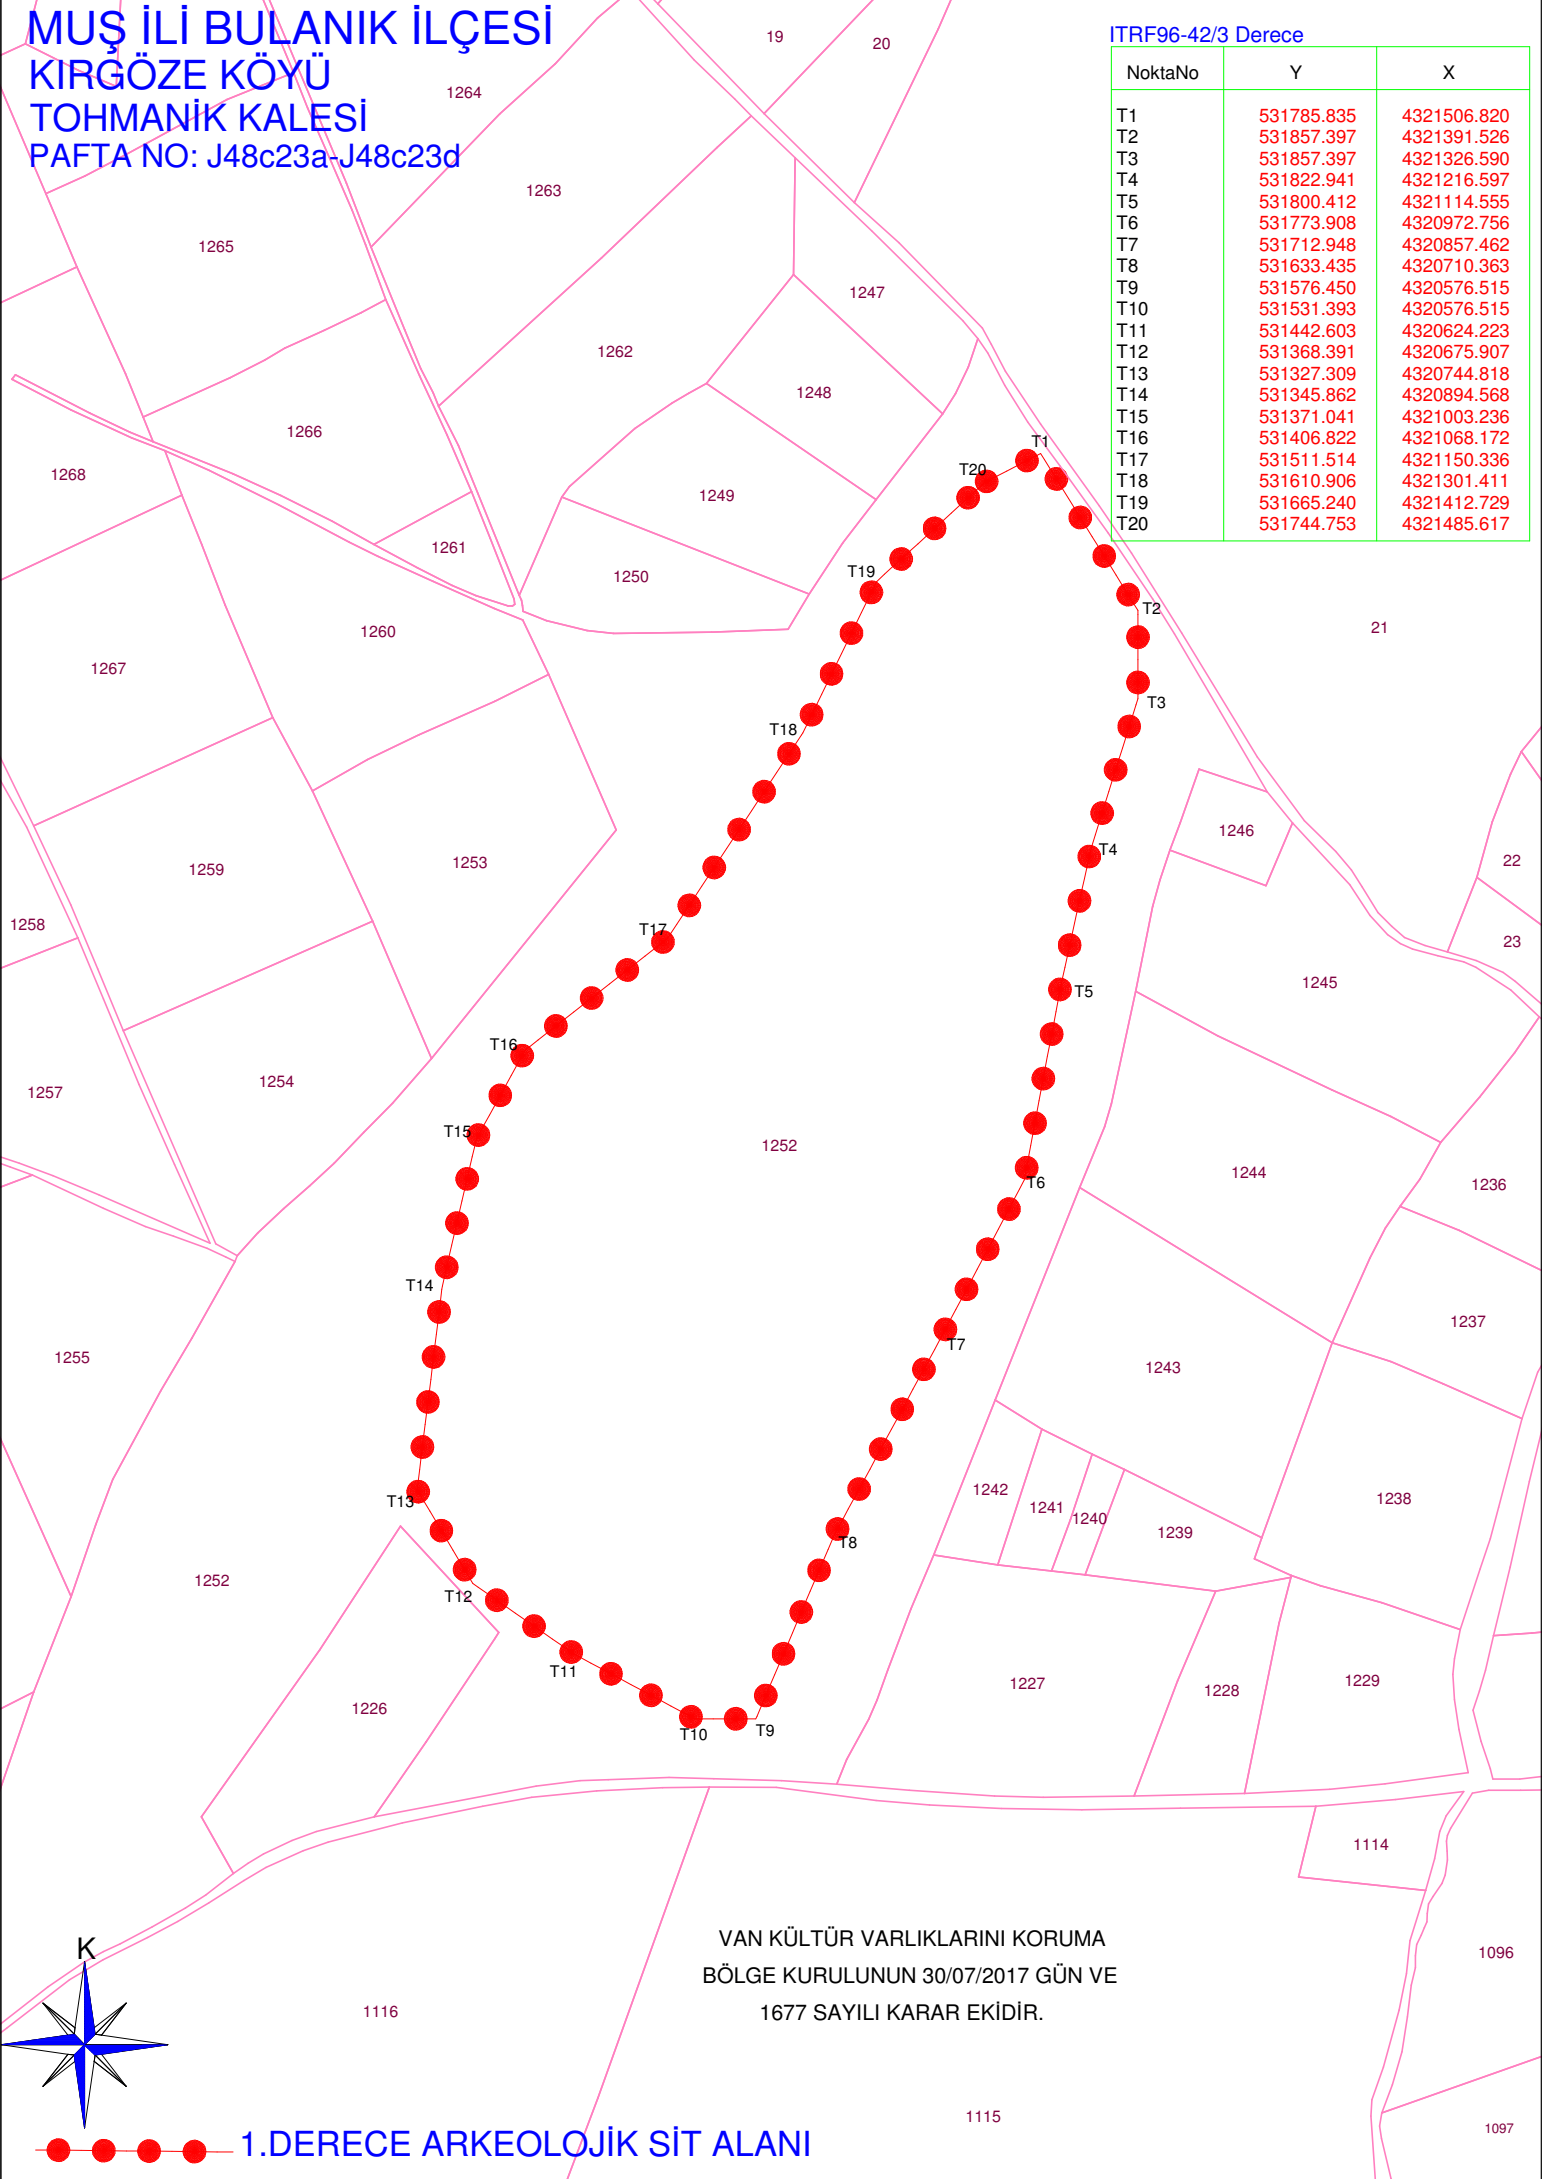

VAN KÜLTÜR VARLIKLARINI KORUMA
BÖLGE KURULUNUN 30/07/2017 GÜN VE
1677 SAYILI KARAR EKİDİR.

1.DERECE ARKEOLOJİK SİT ALANI