



T.C.

**KÜLTÜR VE TURİZM BAKANLIĞI
ÇANAKKALE KÜLTÜR VARLIKLARINI
KORUMA BÖLGE KURULU
K A R A R**

**Toplantı Tarihi ve No:24.07.2017 / 186
Karar Tarihi ve No: 24.07.2017 / 3941**

**17.08.2548
Toplantı Yeri
ÇANAKKALE**

Çanakkale İli, Gelibolu İlçesi, Fındıklı Köyü'nde, Çanakkale Kültür Varlıklarını Koruma Bölge Kurulu'nun 27.03.2017 tarih ve 3687 sayılı kararıyla "muhtelif parsellere yönelik tespit-tescil çalışmalarının başlatılmasına, 168 parsel ile ilgili Turizm tesisi amaçlı 1/5000 ölçekli nazım imar planı ve 1/1000 ölçekli uygulama imar planı yapılması talebinin ise tescil işlemlerinin tamamlanmasından sonra değerlendirilmesine karar verilen, Müdürlüğümüzün 26.04.2017 tarih ve 1190 sayılı yazısıyla ilgili Kurumlardan görüş istenilen ve bu doğrultuda Müdürlüğümüze iletilen Enerji ve Tabii Kaynaklar Bakanlığı, Maden İşleri Genel Müdürlüğü'nün 30.06.2017 tarih ve E.418475 sayılı yazısı, Çanakkale Valiliği, Çevre ve Şehircilik İl Müdürlüğü'nün 30.05.2017 tarih ve E.4507 sayılı yazısı, Karayolları Genel Müdürlüğü, 1. Bölge Müdürlüğü'nün 22.05.2017 tarih ve E.154584 sayılı yazısı, Çanakkale Valiliği, İl Gıda Tarım ve Hayvancılık Müdürlüğü'nün 05.05.2017 tarih ve E.1124305 sayılı yazısı ile 18.07.2017 tarihli uzman raporu okundu, dosyası incelendi, yapılan görüşmeler sonucunda;

Çanakkale İli, Gelibolu İlçesi, Fındıklı Köyü'ndeki alanların 2863 sayılı Yasanın 6. ve 7. Maddelerindeki tespit-tescil kriterlerini taşıdığı anlaşıldığından 3. derece arkeolojik sit alanı olarak tesciline, hazırlanan tescil fişi ve 1/2000 ölçekli koordinatlı haritanın uygun olduğuna, 3. derece arkeolojik sit alanı olarak tescillenen alana yönelik koruma amaçlı imar planı hazırlanıncaya kadar geçiş dönemi yapılaşma koşullarının ise alanda herhangi bir yapılaşmanın olmadığı dikkate alınarak: "Kültür ve Tabiat Varlıklarını Koruma Yüksek Kurulu'nun, Arkeolojik Sitler Koruma ve Kullanma Koşulları uyarınca belirlenen yürürlükteki 658 sayılı İlke Kararında belirtilen koşullar doğrultusunda her türlü uygulama öncesinde Koruma Kurulunun görüşü alınacaktır." şeklinde belirlenmesine, 168 parseldeki Turizm Tesisi amaçlı 1/5000 ölçekli nazım imar planı ve 1/1000 ölçekli uygulama imar planı talebinin ise Balıkesir-Çanakkale Planlama Bölgesi 1/100000 Ölçekli Çevre Düzeni Planı kararları ve hükümlerinin Kurulumuza iletilmesinden sonra değerlendirilmesine karar verildi.

**BAŞKAN
Ahmet Coşkun ÖZGÜNEL
(İmza)**

**BAŞKAN YRD.
Ali Osman UYSAL
(İmza)**

**ÜYE
Turan BARLAS
(İmza)**

**ÜYE
Ali Emrah ÜNLÜ
(İmza)**

**ÜYE
Oğuz KOÇYİĞİT
(İmza)**




**ÜYE
Halil İbrahim KAHRAMAN
(İmza)**

**ÜYE
Müze Müdürlüğü Tems.
Sevim TUNÇDEMİR
(İmza)**

**ÜYE
İl Temsilcisi
Sevil YÜKSEL
(İmza)**

ÇANAKKALE İLİ, GELİBOLU İLÇESİ, FINDIKLI KÖYÜ
3. DERECE ARKEOLOJİK SİT HARİTASI

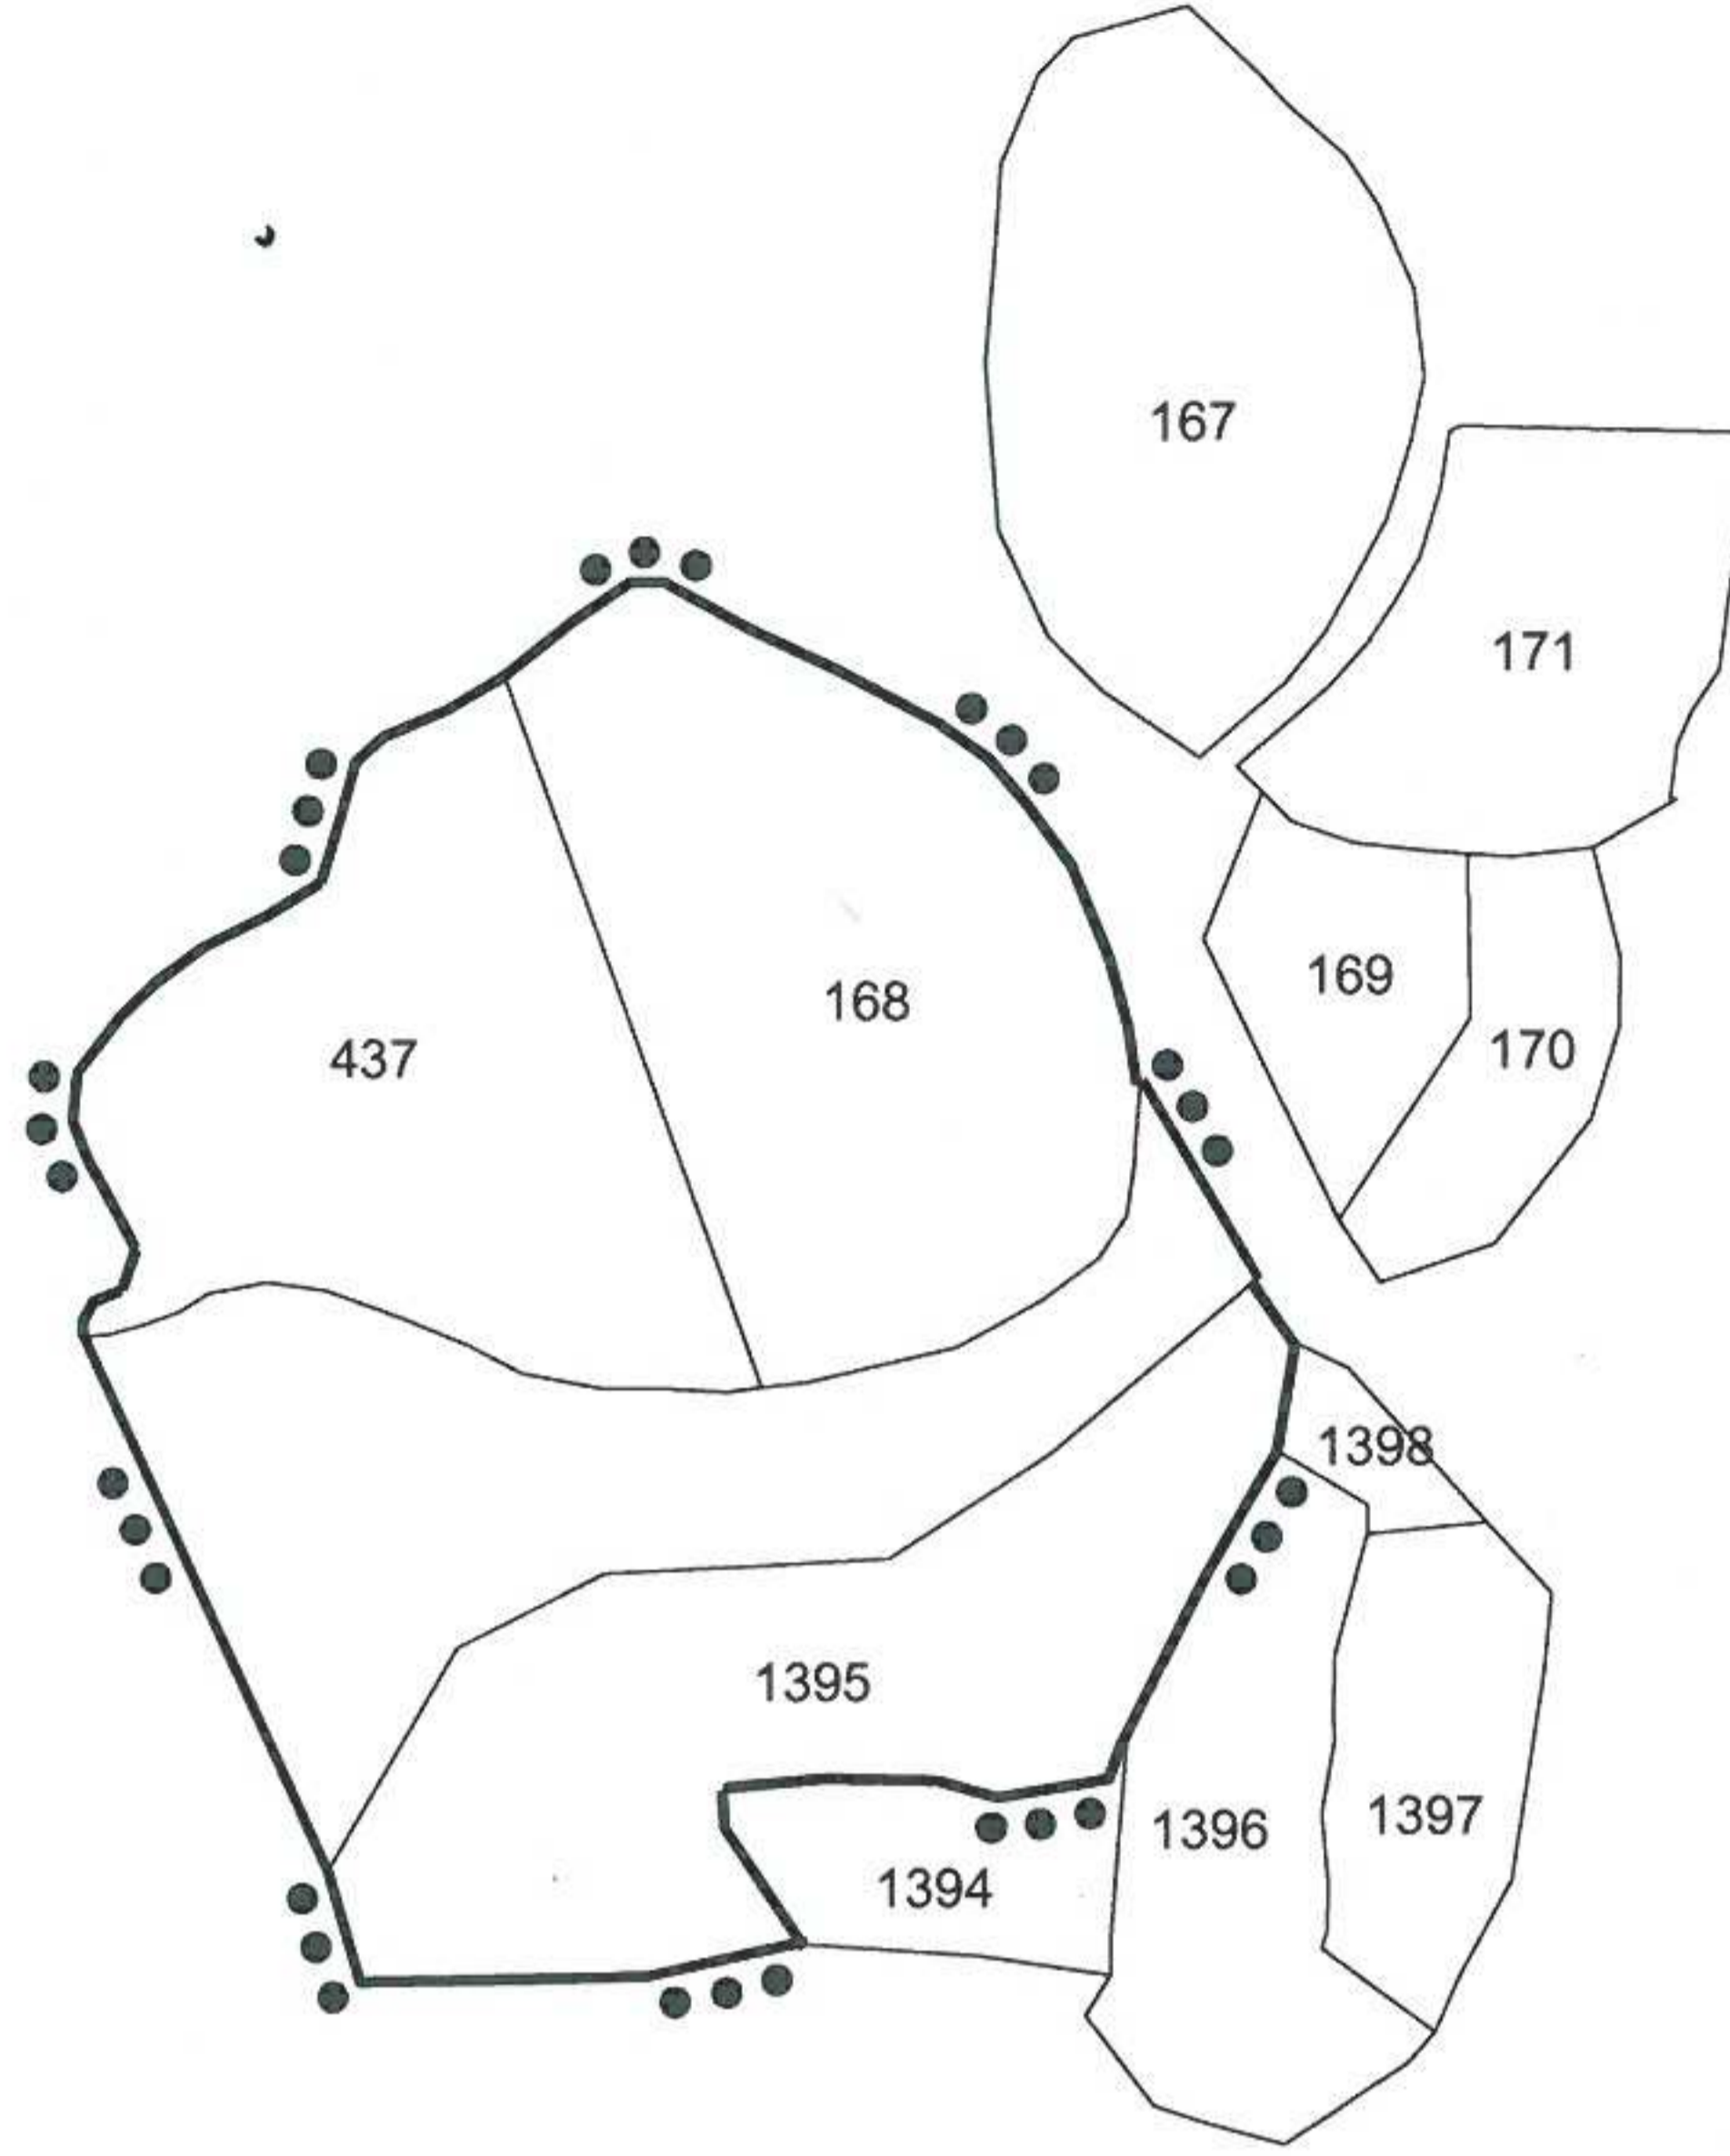

Mehmet ABAY
Mehmet ABAY
Harita Mühendisi
Ç.Kale K.V.K.B.K.Mdlüğü

Çanakkale KVKBK'nun 24.07.2017
Gün ve 3541 Sayılı karar
ekidir.

●●● 3.DERECE ARKEOLOJİK SİT SINIRI

3. DERECE ARKEOLOJİK SİT ALANI KOORDİNATLARI

NoktaNo	Y	X
3_ARK/1	461542.535	4478245.595
3_ARK/2	461546.223	4478245.595
3_ARK/3	461555.135	4478240.677
3_ARK/4	461564.839	4478236.079
3_ARK/5	461575.081	4478230.633
3_ARK/6	461580.267	4478227.002
3_ARK/7	461584.415	4478222.075
3_ARK/8	461589.082	4478215.722
3_ARK/9	461593.101	4478205.998
3_ARK/10	461595.175	4478198.737
3_ARK/11	461596.069	4478192.669
3_ARK/12	461608.185	4478172.018
3_ARK/13	461612.798	4478165.326
3_ARK/14	461610.913	4478153.955
3_ARK/15	461603.375	4478140.895
3_ARK/16	461594.732	4478123.678
3_ARK/17	461593.107	4478119.454
3_ARK/18	461581.217	4478117.506
3_ARK/19	461574.784	4478119.326
3_ARK/20	461562.959	4478119.586
3_ARK/21	461552.628	4478118.612
3_ARK/22	461552.952	4478114.909
3_ARK/23	461561.138	4478102.563
3_ARK/24	461544.439	4478098.860
3_ARK/25	461514.096	4478098.343
3_ARK/26	461510.739	4478109.814
3_ARK/27	461484.830	4478166.098
3_ARK/28	461484.830	4478168.000
3_ARK/29	461486.040	4478170.074
3_ARK/30	461488.979	4478171.284
3_ARK/31	461490.363	4478175.260
3_ARK/32	461487.943	4478179.755
3_ARK/33	461485.177	4478184.768

NoktaNo	Y	X
3_ARK/34	461483.621	4478188.744
3_ARK/35	461484.140	4478193.930
3_ARK/36	461488.739	4478199.807
3_ARK/37	461492.888	4478203.783
3_ARK/38	461497.556	4478207.240
3_ARK/39	461504.125	4478210.524
3_ARK/40	461509.830	4478213.981
3_ARK/41	461512.078	4478221.415
3_ARK/42	461513.461	4478226.600
3_ARK/43	461516.573	4478229.366
3_ARK/44	461523.488	4478232.304
3_ARK/45	461529.320	4478235.761
3_ARK/46	461536.696	4478241.600

ED-50 3 DERECE

UYGUNDUR
24.07.2017

Mehmet ABAY
Harita Mühendisi
Ç.Kale K.V.K.B.K.Mdlüğü
...
...
...

AVRUPA KONSEYİ	DOĞAL VE KÜLTÜREL VARLIKLARI KORUMA ENVANTERİ	D.K.V.K.E.	S İ T	ENVANTER NO	
T Ü R K İ Y E	KÜLTÜR VARLIKLARI VE MÜZELER GENEL MÜDÜRLÜĞÜ			HARİTA NO	
İLİ: ÇANAKKALE	İLÇESİ: GELİBOLU	MAHALLE - KÖY VEYA MEVKİİ: FINDIKLI KÖYÜ	PAFTA:	ADA	PARSEL
ADI: Fındıklı Köyü Osmanlı Dönemi Arkeolojik Yerleşimi					437-168-1395

GENEL TANIM: Çanakkale İli, Gelibolu İlçesi, Fındıklı Köyü Merkezinin 200 metre kadar kuzeybatısında, Fındıklı Göleti'nin 400 metre kadar batısında yer alan küçük bir tepe ve tepenin hemen bitişiğinde bulunan tarım arazisi olarak kullanılan alanlarda yeşil sırlı Osmanlı Dönemine ait oldukça parlak seramik parçalarına, künk ve kulp parçalarına rastlanılmıştır. Fındıklı Köyü ve civarında yapılan yüzey araştırmalarında da bölgede Osmanlı, Bizans, Roma Dönemlerine ait yerleşimlerin olduğu belirtilmiştir. Söz konusu buluntuların olduğu alanın hakim bir tepe üzerinde yer alan Osmanlı Dönemine ait küçük bir çiftlik evi veya küçük bir köyaltı yerleşim yeri olabileceği düşünüldüğünden alanın 3.Derece Arkeolojik Sit Alanı olarak tescillenerek koruma altına alınması gerekmektedir.

ŞİMDİKİ TEHLİKELER :

ŞİMDİKİ DURUM :

SİT POTANSİYELİ : 3. Derece Arkeolojik Sit Alanı

KORUMA DERECESİ: 3. Derece Arkeolojik Sit

ŞİMDİKİ KORUMA :Yok.

ÖNERİLEN KORUMA :

Koruma Yüksek Kurulunun 658 sayılı ilke kararı uyarınca 3. Derece Arkeolojik Sit Alanları koruma ve kullanma koşullarına uyulması önerilmektedir.

HAZIRLAYANLAR

Arkeolog Hakan BAŞYEĞİT
Arkeolog E. Çağman ESİRGEMEZ

KONTROL EDEN:

E. Çağman ESİRGEMEZ
Koruma Bölge Kurulu Müdür V.

KORUMA KURULU KARARLARI


Ç.K.V.K.B.K.'nın 27.03.2017 Tarih ve 3687 Sayılı Kararı

KORUMA KURULU ONAYI

YAYIN DİZİSİ :

GÖZLEMLER :

Harita ve Fotoğraflar:

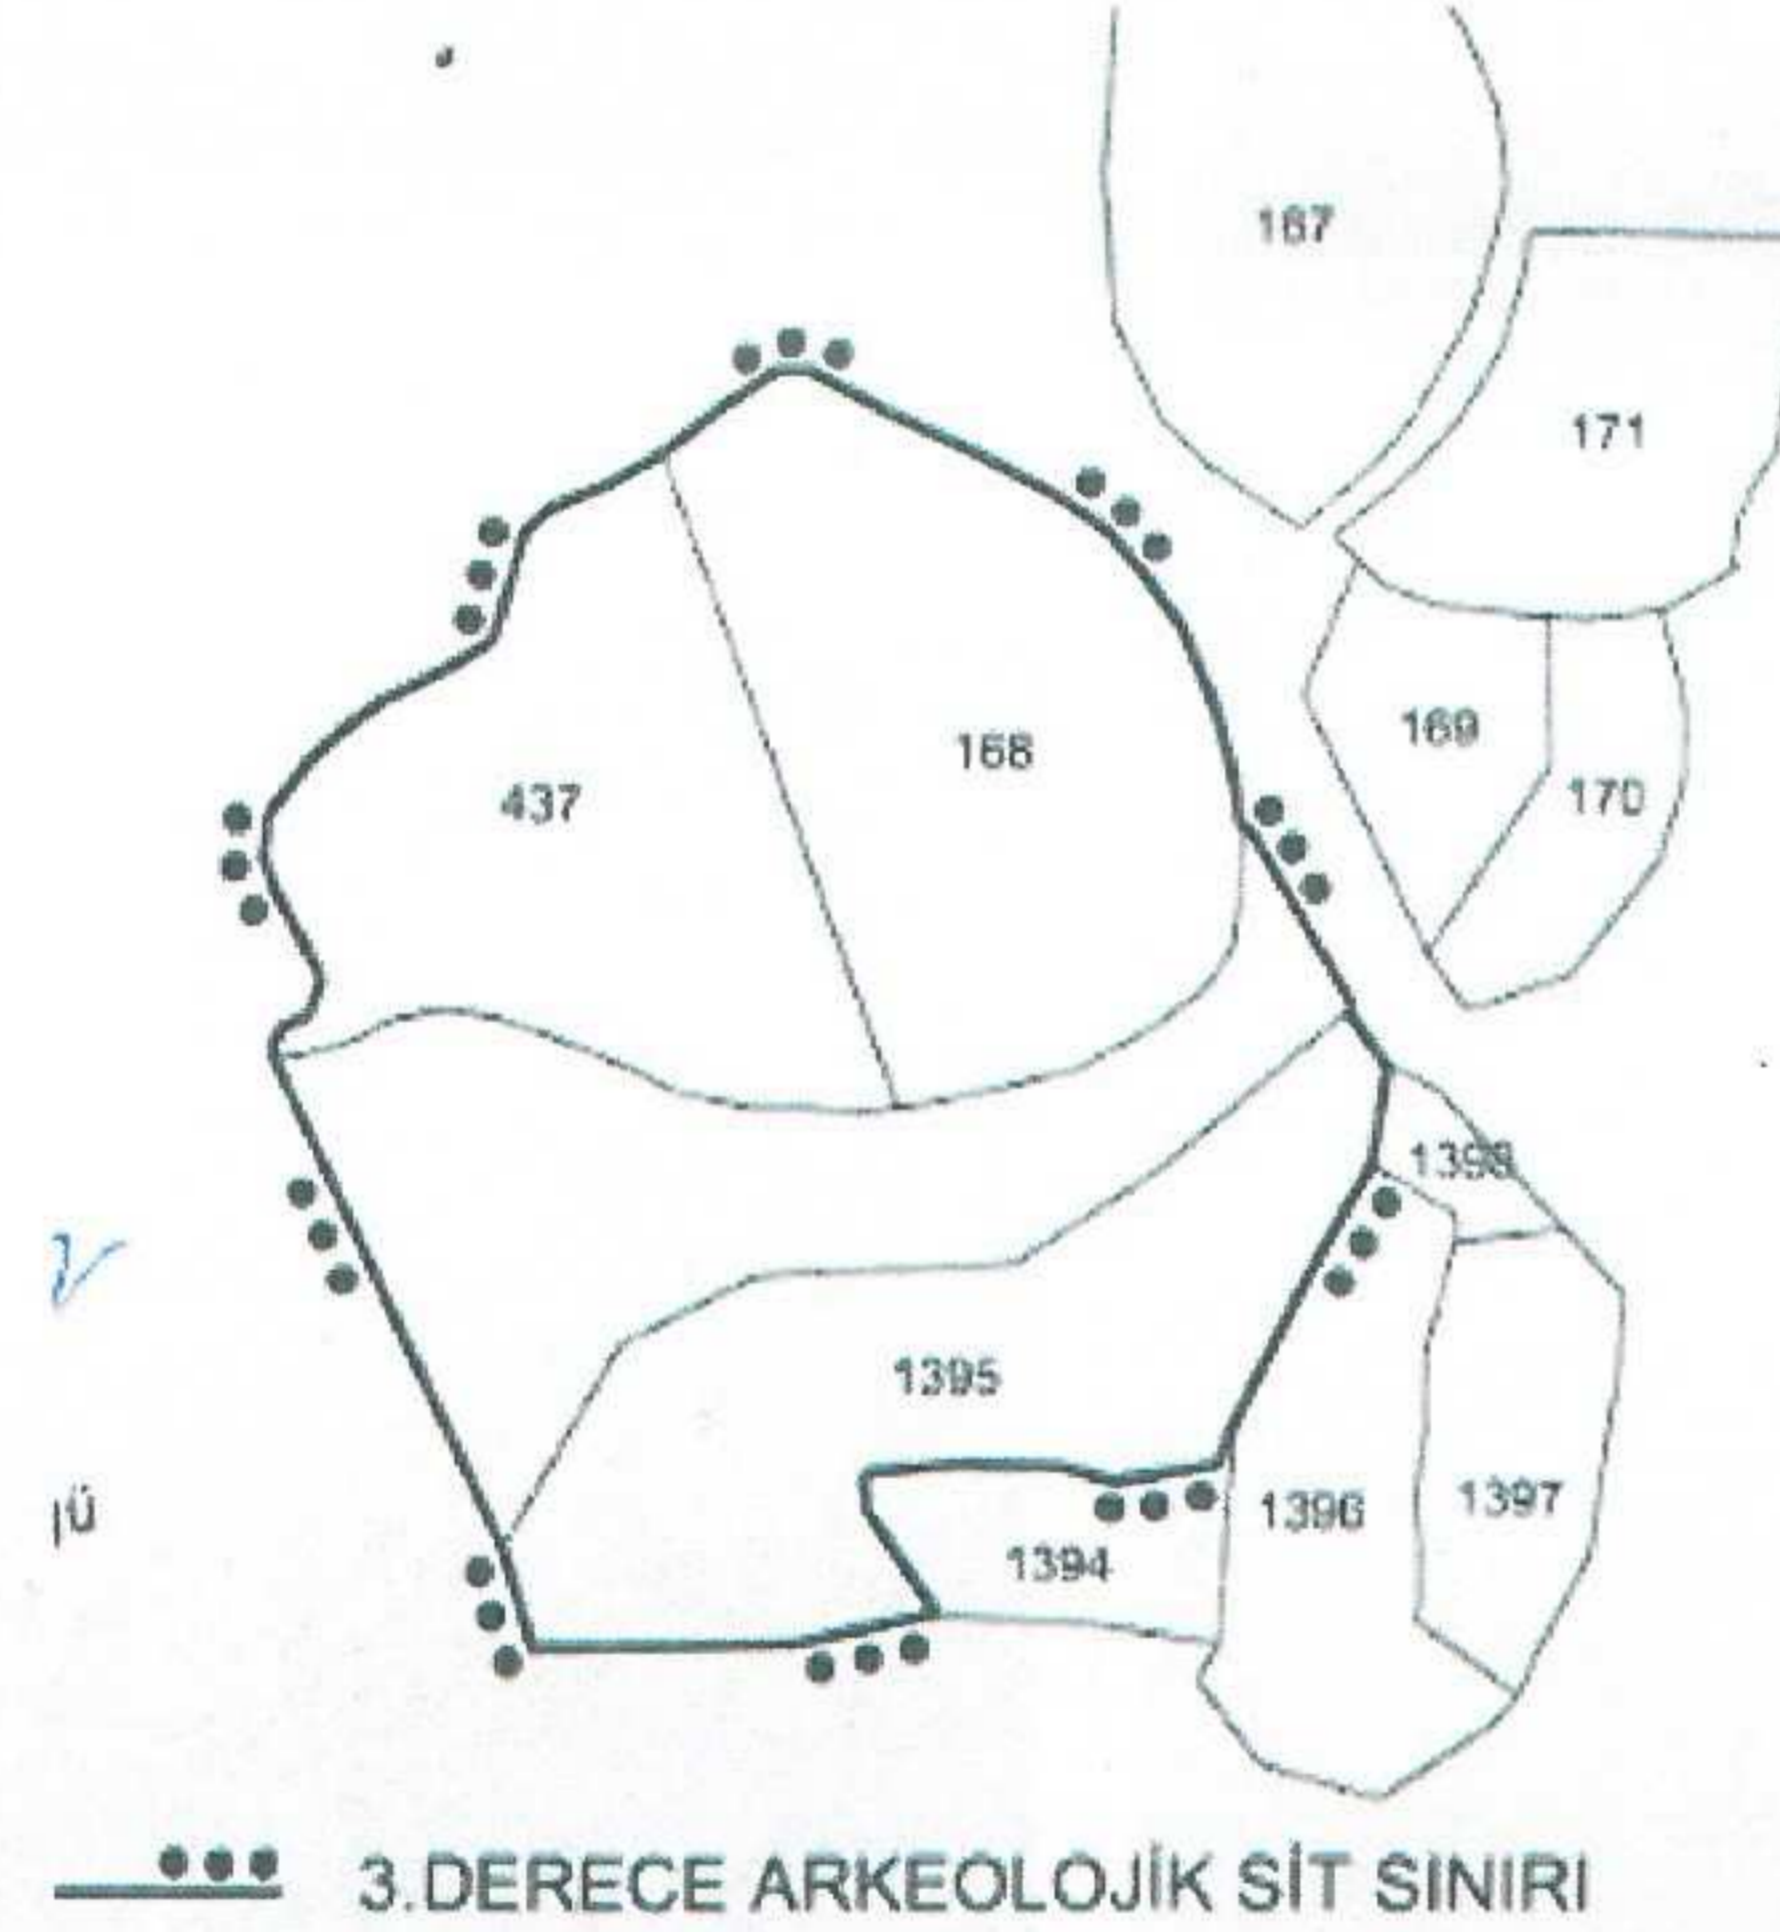

Çanakkale KVKBK'nun 24.07.2017
Gün ve 3941 Sayılı karar
ekidir.



