



T.C.

**KÜLTÜR VE TURİZM BAKANLIĞI
ÇANAKKALE KÜLTÜR VARLIKLARINI
KORUMA BÖLGE KURULU
K A R A R**

**Toplantı Tarihi ve No:24.07.2017 / 186
Karar Tarihi ve No: 24.07.2017 / 3942**

**17.11.310
Toplantı Yeri
ÇANAKKALE**

Çanakkale İli, Yenice İlçesi, Araovacık Köyü'nde Çanakkale Kültür Varlıklarını Koruma Bölge Kurulu'nun 27.03.2017 tarih ve 3688 sayılı kararıyla muhtelif parsellerin 2863 sayılı Yasanın 6.ve 7. Maddelerinde belirtilen özellikleri taşıdığından tespit tescil çalışmalarının başlatılmasına karar verildiği, Müdürlüğümüzün 01.06.2017 tarih ve 1393 sayılı yazısıyla ilgili Kurumlardan görüş talep edildiği ve bu doğrultuda iletilen Çanakkale Valiliği, İl Gıda Tarım ve Hayvancılık Müdürlüğü'nün 08.06.2017 tarih ve E.1420656 sayılı yazısı, TEİAŞ Genel Müdürlüğü, 2. Bölge Müdürlüğü, Tesis ve Kontrol Müdürlüğü'nün 20.06.2017 tarih ve E.239007 sayılı yazısı, Kültür ve Turizm Bakanlığı, Yatırım ve İşletmeler Genel Müdürlüğü'nün 29.06.2017 tarih ve E.131861 sayılı yazısı ve Şehircilik İl Müdürlüğü, Çed ve Çevre İzinlerinden Sorumlu Şube Müdürlüğü'nün 11.02.2016 tarih ve E.1064 sayılı yazısı ile 19.07.2017 tarihli uzman raporu okundu, dosyası incelendi, yapılan görüşmeler sonucunda;

Çanakkale İli, Yenice İlçesi, Araovacık Köyü sınırları içerisindeki alanın 2863 sayılı Yasa'nın 6. ve 7. Maddelerinde belirtilen tespit tescil kistaslarını taşıdığından 3. derece arkeolojik sit alanı olarak tesciline, alana yönelik hazırlanan tescil fişi ve 1/5000 ölçekli koordinatlı haritanın uygun olduğuna, koruma amaçlı imar planı hazırlanıncaya kadar geçiş dönemi yapılaşma koşullarının ise alanda herhangi bir yapılaşmanın olmadığı dikkate alınarak: "Kültür ve Tabiat Varlıklarını Koruma Yüksek Kurulu'nun, Arkeolojik Sitler Koruma ve Kullanma Koşulları uyarınca belirlenen yürürlükteki 658 sayılı İlke Kararında belirtilen koşullar doğrultusunda her türlü uygulama öncesinde Koruma Kurulunun görüşü alınacaktır." şeklinde belirlenmesine karar verildi.

**BAŞKAN
Ahmet Coşkun ÖZGÜNEL
(İmza)**

**BAŞKAN YRD.
Ali Osman UYSAL
(İmza)**

**ÜYE
Turan BARLAS
(İmza)**

**ÜYE
Ali Emrah ÜNLÜ
(İmza)**

**ÜYE
Oğuz KOÇYİĞİT
(İmza)**

**ÜYE
Halil İbrahim KAHRAMAN
(İmza)**

ASLI GİBİDİR
E. Çağman ESİRGEMEZ
Koruma Bölge Kurulu Müdür V. , 9.


**ÜYE
Müze Müdürlüğü Tems.
Sevim TUNÇDEMİR
(İmza)**

**ÜYE
İl Temsilcisi
Sevil YÜKSEL
(İmza)**

ÇANAKKALE İLİ, YENİCE İLÇESİ, ARAOVACIK KÖYÜ

3. DERECE ARKEOLOJİK SİT HARİTASI

5000

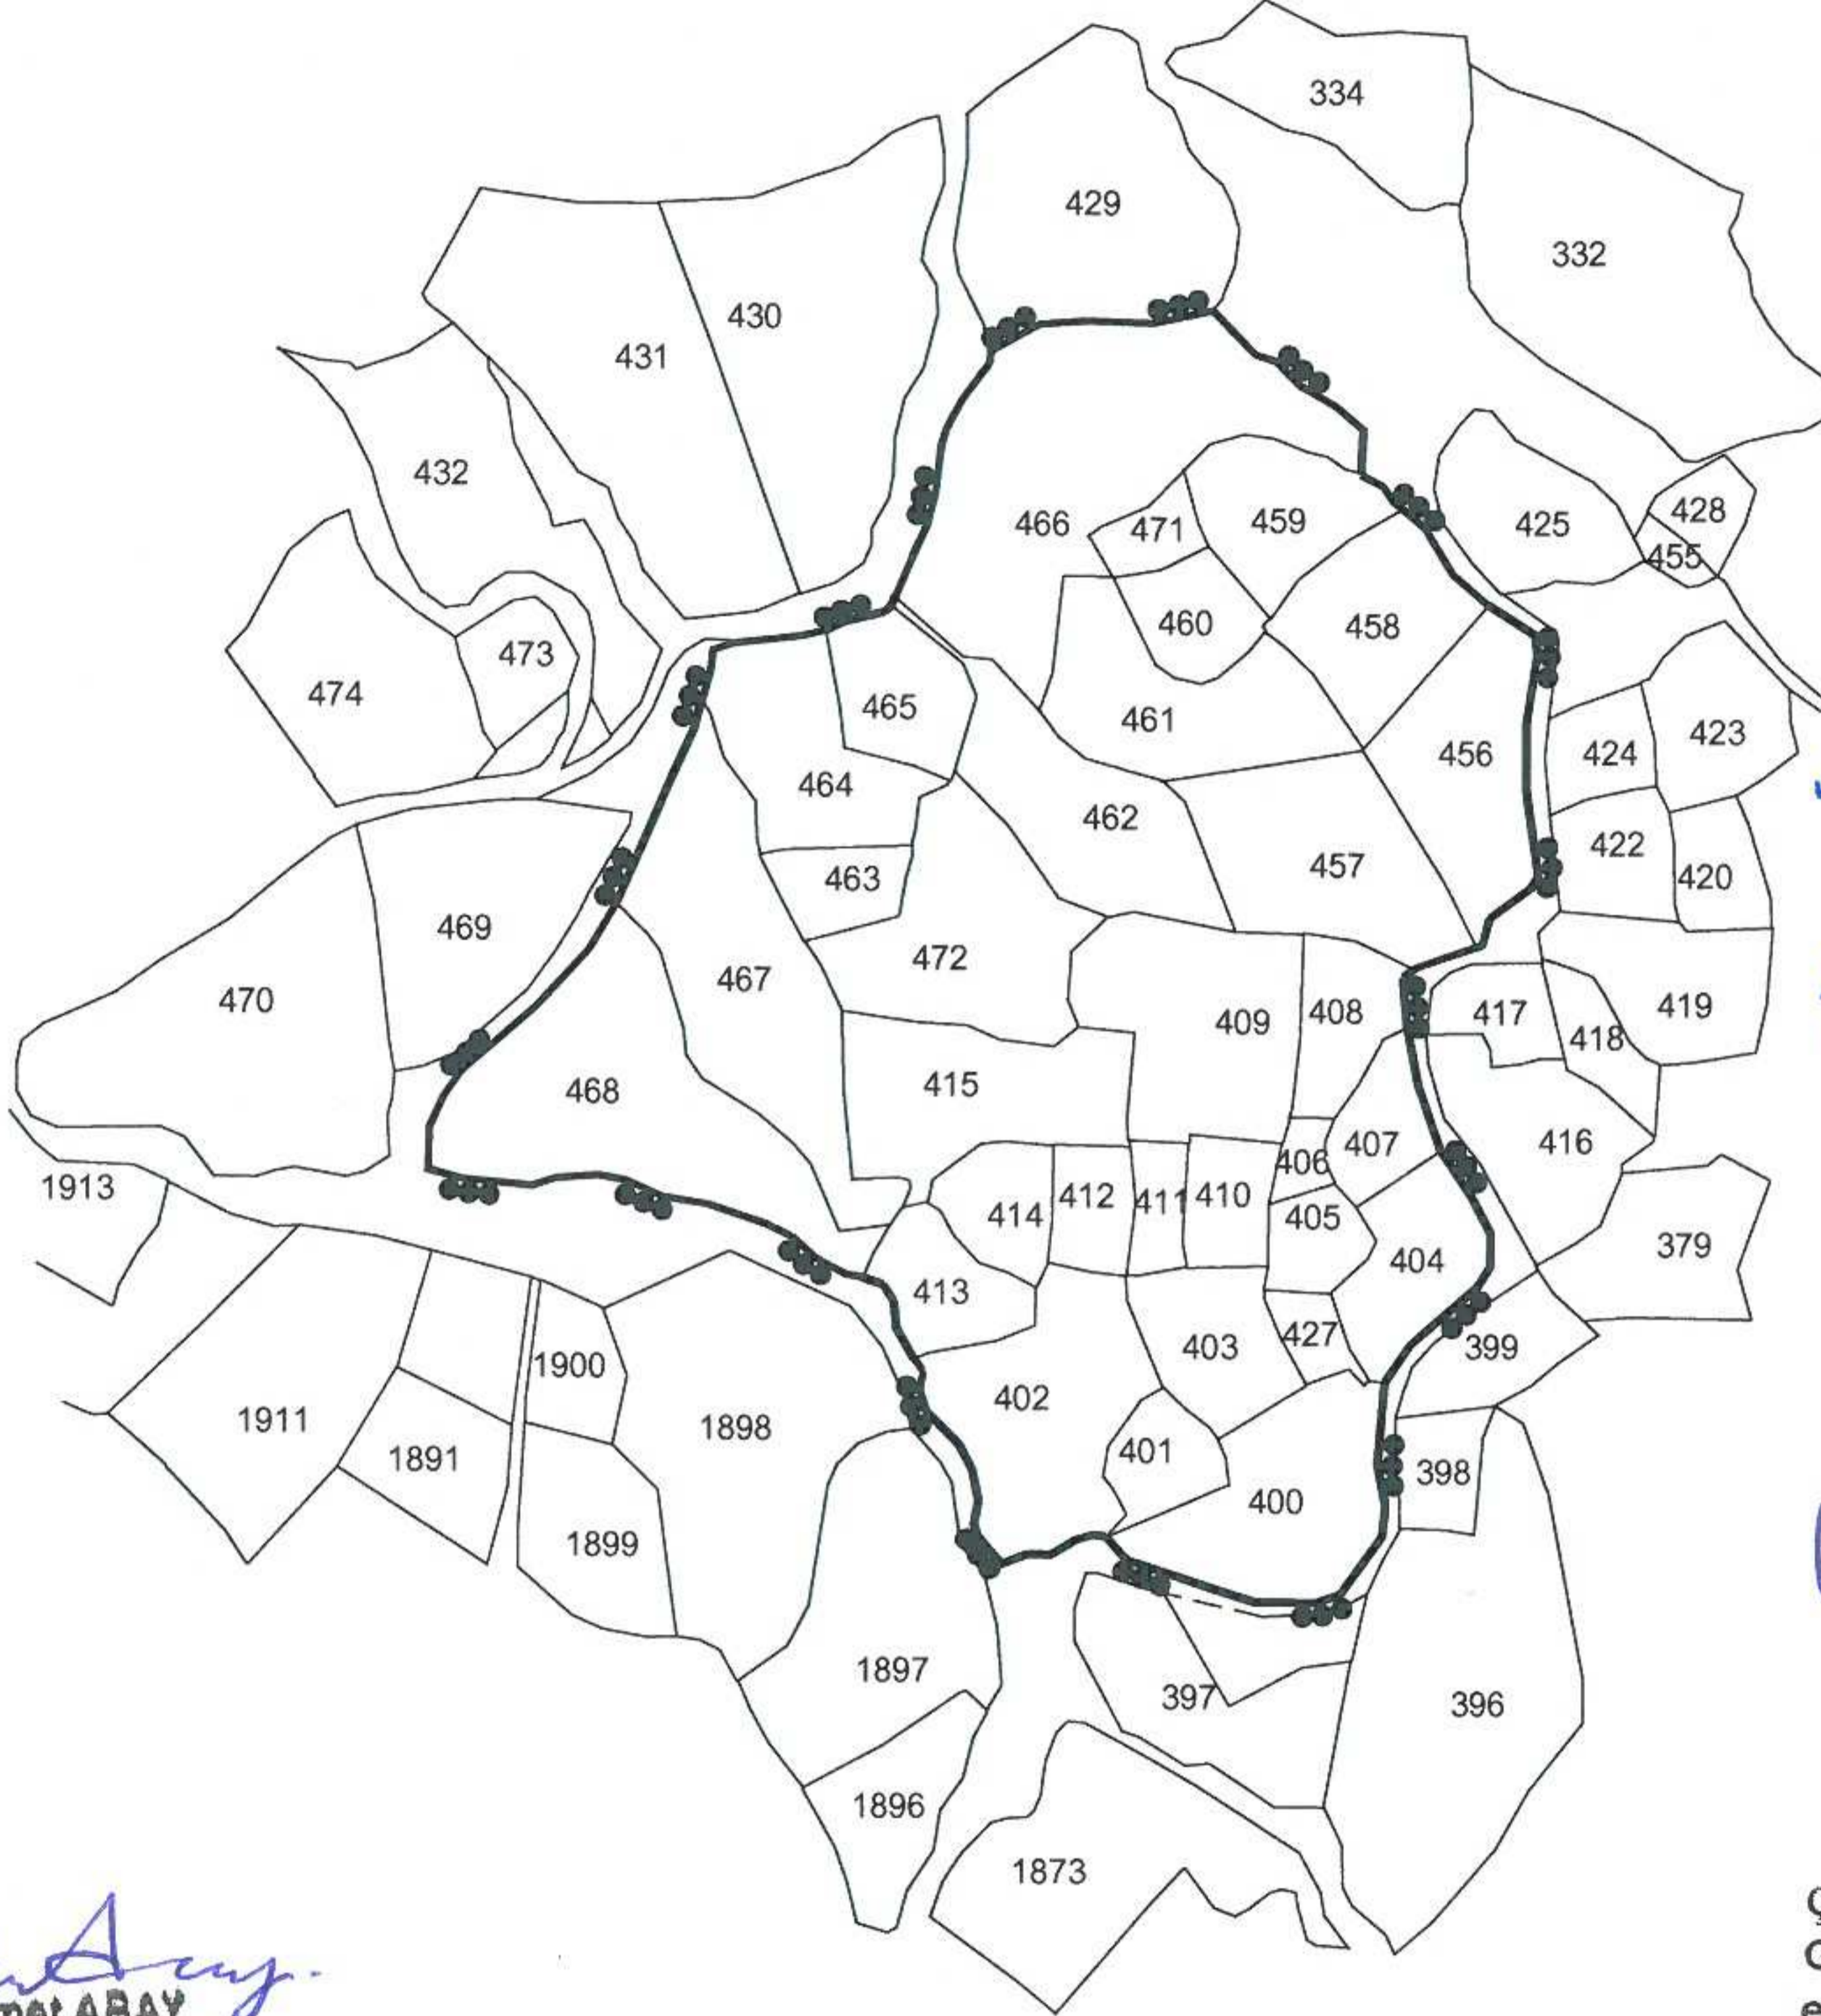

Uygundur
24.07.2017
M. A. K.
C. A. M. K.

Mehmet ABAY
Harita Mühendisi
Ç. Kale K.V.K.B.K. Müdüğü

Çanakkale KVKBK'nun 24.07.2017
Gün ve 3342 Sayılı karar
ekidir.

3.DERECE ARKEOLOJİK SİT ALANI SINIRI

3. DERECE ARKEOLOJİK SİT ALANI KOORDİNATLARI

NoktaNo	Y	X
3_ARK/1	542183.030	4419005.354
3_ARK/2	542198.193	4418989.296
3_ARK/3	542205.894	4418986.908
3_ARK/4	542214.669	4418977.834
3_ARK/5	542227.564	4418970.551
3_ARK/6	542237.521	4418961.879
3_ARK/7	542236.727	4418945.741
3_ARK/8	542244.525	4418941.685
3_ARK/9	542248.394	4418935.906
3_ARK/10	542251.750	4418933.497
3_ARK/11	542260.065	4418926.430
3_ARK/12	542270.042	4418909.718
3_ARK/13	542282.924	4418898.674
3_ARK/14	542300.206	4418887.554
3_ARK/15	542300.904	4418880.570
3_ARK/16	542296.914	4418855.927
3_ARK/17	542297.070	4418830.698
3_ARK/18	542301.222	4418800.478
3_ARK/19	542298.451	4418774.117
3_ARK/20	542283.439	4418784.773
3_ARK/21	542281.014	4418775.535
3_ARK/22	542278.656	4418774.117
3_ARK/23	542256.000	4418766.367
3_ARK/24	542252.028	4418763.746
3_ARK/25	542253.617	4418746.747
3_ARK/26	542257.883	4418725.157
3_ARK/27	542265.783	4418702.250
3_ARK/28	542277.367	4418684.648
3_ARK/29	542284.317	4418671.630
3_ARK/30	542283.876	4418659.329

NoktaNo	Y	X
3_ARK/31	542279.408	4418652.324
3_ARK/32	542254.751	4418630.976
3_ARK/33	542245.649	4418617.958
3_ARK/34	542243.072	4418588.686
3_ARK/35	542245.973	4418573.645
3_ARK/36	542244.776	4418562.319
3_ARK/37	542229.048	4418540.712
3_ARK/38	542219.886	4418537.734
3_ARK/39	542197.973	4418537.963
3_ARK/40	542182.661	4418542.867
3_ARK/41	542151.525	4418553.422
3_ARK/42	542144.094	4418561.751
3_ARK/43	542140.011	4418562.281
3_ARK/44	542134.232	4418560.584
3_ARK/45	542125.112	4418555.017
3_ARK/46	542116.788	4418555.388
3_ARK/47	542106.979	4418551.677
3_ARK/48	542098.072	4418562.069
3_ARK/49	542096.375	4418567.000
3_ARK/50	542098.019	4418575.483
3_ARK/51	542095.739	4418586.671
3_ARK/52	542091.294	4418595.063
3_ARK/53	542079.523	4418606.898
3_ARK/54	542076.746	4418615.327
3_ARK/55	542077.868	4418621.980
3_ARK/56	542074.582	4418626.549
3_ARK/57	542068.383	4418637.621
3_ARK/58	542067.502	4418647.177
3_ARK/59	542063.837	4418652.744
3_ARK/60	542056.786	4418655.063

NoktaNo	Y	X
3_ARK/61	542050.531	4418656.132
3_ARK/62	542039.444	4418662.116
3_ARK/63	542031.048	4418669.723
3_ARK/64	542020.742	4418674.617
3_ARK/65	542000.216	4418681.421
3_ARK/66	541983.864	4418684.049
3_ARK/67	541970.373	4418690.002
3_ARK/68	541960.632	4418691.780
3_ARK/69	541945.208	4418690.543
3_ARK/70	541936.974	4418687.915
3_ARK/71	541910.713	4418690.493
3_ARK/72	541897.966	4418694.111
3_ARK/73	541898.467	4418710.142
3_ARK/74	541903.588	4418721.721
3_ARK/75	541910.435	4418731.184
3_ARK/76	541937.599	4418754.507
3_ARK/77	541956.351	4418774.861
3_ARK/78	541966.616	4418791.579
3_ARK/79	541986.532	4418836.739
3_ARK/80	541994.243	4418853.113
3_ARK/81	541997.482	4418864.820
3_ARK/82	542000.231	4418874.281
3_ARK/83	542001.350	4418882.917
3_ARK/84	542010.066	4418885.636
3_ARK/85	542034.374	4418888.115
3_ARK/86	542043.410	4418890.114
3_ARK/87	542050.377	4418893.218
3_ARK/88	542064.148	4418896.327
3_ARK/89	542066.424	4418898.326
3_ARK/90	542067.665	4418901.600

NoktaNo	Y	X
3_ARK/91	542073.988	4418916.442
3_ARK/92	542079.277	4418927.808
3_ARK/93	542082.023	4418938.792
3_ARK/94	542084.053	4418955.925
3_ARK/95	542086.023	4418962.193
3_ARK/96	542091.694	4418972.819
3_ARK/97	542101.305	4418985.594
3_ARK/98	542101.843	4418990.311
3_ARK/99	542120.050	4419000.459
3_ARK/100	542137.064	4419001.653
3_ARK/101	542161.122	4419000.698

ED50 3 DERECE

ED50 3 DERECE

AVRUPA KONSEYİ	DOĞAL VE KÜLTÜREL VARLIKLARI KORUMA ENVANTERİ	D.K.V.K.E.	S İ T	ENVANTER NO	
T Ü R K İ Y E	KÜLTÜR VARLIKLARI VE MÜZELER GENEL MÜDÜRLÜĞÜ			HARİTA NO	
İLİ: ÇANAKKALE	İLÇESİ: YENİCE	MAHALLE - KÖY VEYA MEVKİİ: ARAOVACIK KÖYÜ	PAFTA:	ADA	PARSEL
ADI: Araovacık Köyü Arkeolojik Yerleşimi					466-471-459-460- 461-458-456-457- 462-465-464-463- 467-468-472-415- 413-414-412-411- 410-406-405-407- 409-408-404-403- 427-402-401-400

GENEL TANIM: Çanakkale İli, Yenice İlçesi, Araovacık Köyü'nün 1 km kadar kuzeydoğusunda tarım arazisi olarak kullanılmakta olan araziler üzerinde yoğun miktarda, kum katkılı çatı kiremitlerine rastlanılmıştır. Yine aynı alanda çok sayıda Roma Dönemine ait olduğunu düşündüğümüz kulp, çanak, çömlek parçalarına; Antik Çağlarda genelde şarap ve zeytinyağı gibi sıvı ürünlerle kuru tarım ürünlerini depolamakta kullanılan pithos parçalarına rastlanılmıştır. Buluntuların eğimli arazi boyunca devam etmesi bu alanın Roma Döneminde küçük bir yerleşim yeri olarak kullanılmış olabileceğinden alanın 3.Derece Arkeolojik Sit alanı olarak tescillenerek koruma altına alınması gerekmektedir.

ŞİMDİKİ TEHLİKELER :

ŞİMDİKİ DURUM : Tarım Arazisi

ŞİT POTANSİYELİ : 3. Derece Arkeolojik Sit Alanı

ŞİMDİKİ KORUMA :Yok.

ÖNERİLEN KORUMA :

Koruma Yüksek Kurulunun 658 sayılı ilke kararı uyarınca 3. Derece Arkeolojik Sit Alanları koruma ve kullanma koşullarına uyulması önerilmektedir.

KORUMA DERECESİ: 3. Derece Arkeolojik Sit

HAZIRLAYANLAR

Arkeolog Hakan BAŞYEĞİT
Arkeolog Ali GÜÇLÜ

KONTROL EDEN:

E. Çağman ESİRGEMEZ
Koruma Bölge Kurulu Müdürü

KORUMA KURULU KARARLARI


Ç.K.V.K.B.K.'nın 27.03.2017 Tarih ve 3688 Sayılı Kararı

YAYIN DİZİSİ :

GÖZLEMLER :

KORUMA KURULU ONAYI

Harita ve Fotoğraflar:

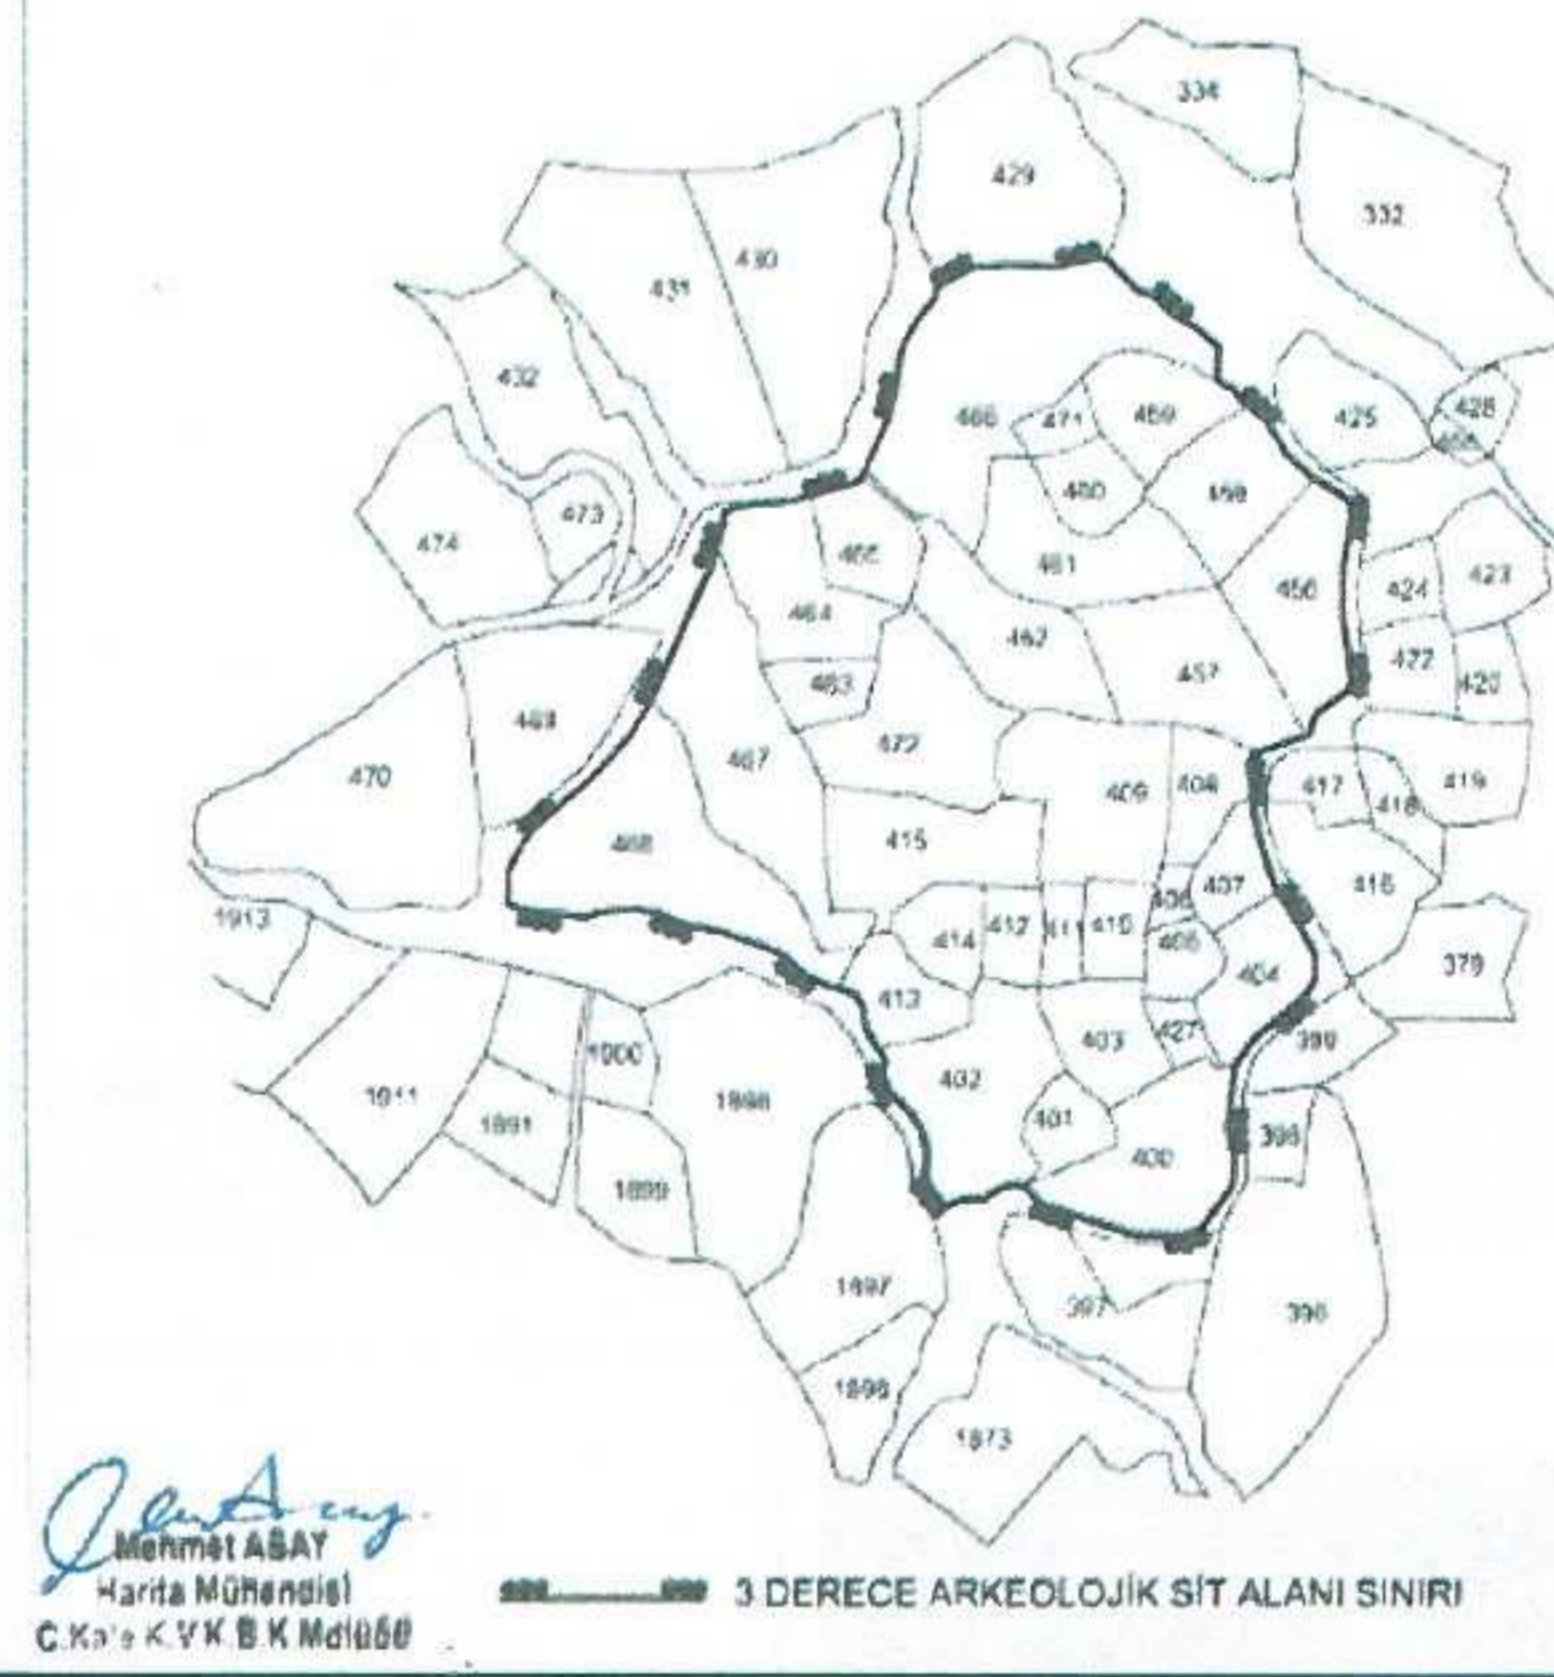

Çanakkale KVKBK'nun 26.07.2017
Gün ve 3347 Sayılı karar
ekidir.



