

T.C.
KÜLTÜR VE TURİZM BAKANLIĞI
SİVAS KÜLTÜR VARLIKLARINI KORUMA BÖLGE KURULU

KARAR

Toplantı Tarihi ve No : 23.02.2017-184
Karar Tarihi ve No : 23.02.2017-3399
Dosya No : 58.00.636


Toplantı Yeri
SİVAS

Sivas İli, Merkez, Mescitli Köyü, sit dışında, tescil harici alanın bir kısmı üzerinde kaçak kazı incelemesinde tespit edilen Taşlıdere Tümülüsünün tescil edilmesi istemini içeren Sivas Valiliği Müze Müdürlüğü'nün 23.06.2016 tarihli ve 1162-3240 ve 13.10.2016 tarihli ve 1851-4788 sayılı yazıları, ekleri; Koruma Bölge Kurulu Müdürlüğü raportörünün 13.02.2017 tarihli ve 114 sayılı dosya inceleme raporu ile tescile esas ilgili ve etkilenen Kurum ve Kuruluşlarının görüş yazıları okundu, dosyasındaki bilgi ve belgeler incelendi, yapılan görüşme sonunda;

Sivas İli, Merkez, Mescitli Köyü sınırları dahilindeki tescil harici alanın bir kısmı üzerinde tespit edilen Taşlıdere Tümülüsünün 2863 sayılı Kanun 6. Maddesinde tanımı yapılan kültür varlığından olması ve kültür varlığı özelliği göstermesi nedeniyle I. derece arkeolojik sit alanı olarak tescil edilmesine, I. derece arkeolojik sit sınırının kararımız eki 1/5000 ve 1/25.000 ölçekli haritalarda işaretlendiği şekliyle belirlenmesine, sit fişinin onaylanmasına, Kültür ve Tabiat Varlıklarını Koruma Yüksek Kurulu'nun 05.11.1999 tarih ve 658 sayılı İlke Kararı'nın I. derece arkeolojik sit'e ilişkin 1'inci maddesinin Taşlıdere Tümülüsü I. derece arkeolojik sit alanı geçiş dönemi koruma esasları ve kullanma şartları olarak belirlenmesine;

2863 sayılı Kanun ve Kültür ve Tabiat Varlıklarını Koruma Yüksek Kurulu'nun 05.11.1999 tarih ve 658 sayılı İlke Kararı gereğince I. derece arkeolojik sit alanları korumaya yönelik bilimsel çalışmalar dışında aynen korunacak sit alanları olduğundan Taşlıdere Tümülüsü sit alanı ile çakışmalı ER: 2285373 sayılı IV. Grup işletme ruhsat alanında yapılacak maden çalışması öncesinde Kurulumuz izninin alınmasına karar verildi.

İL : SIVAS
İLÇE : Merkez
KÖY/MAH : Mesurk
ADA :
PARSEL : -

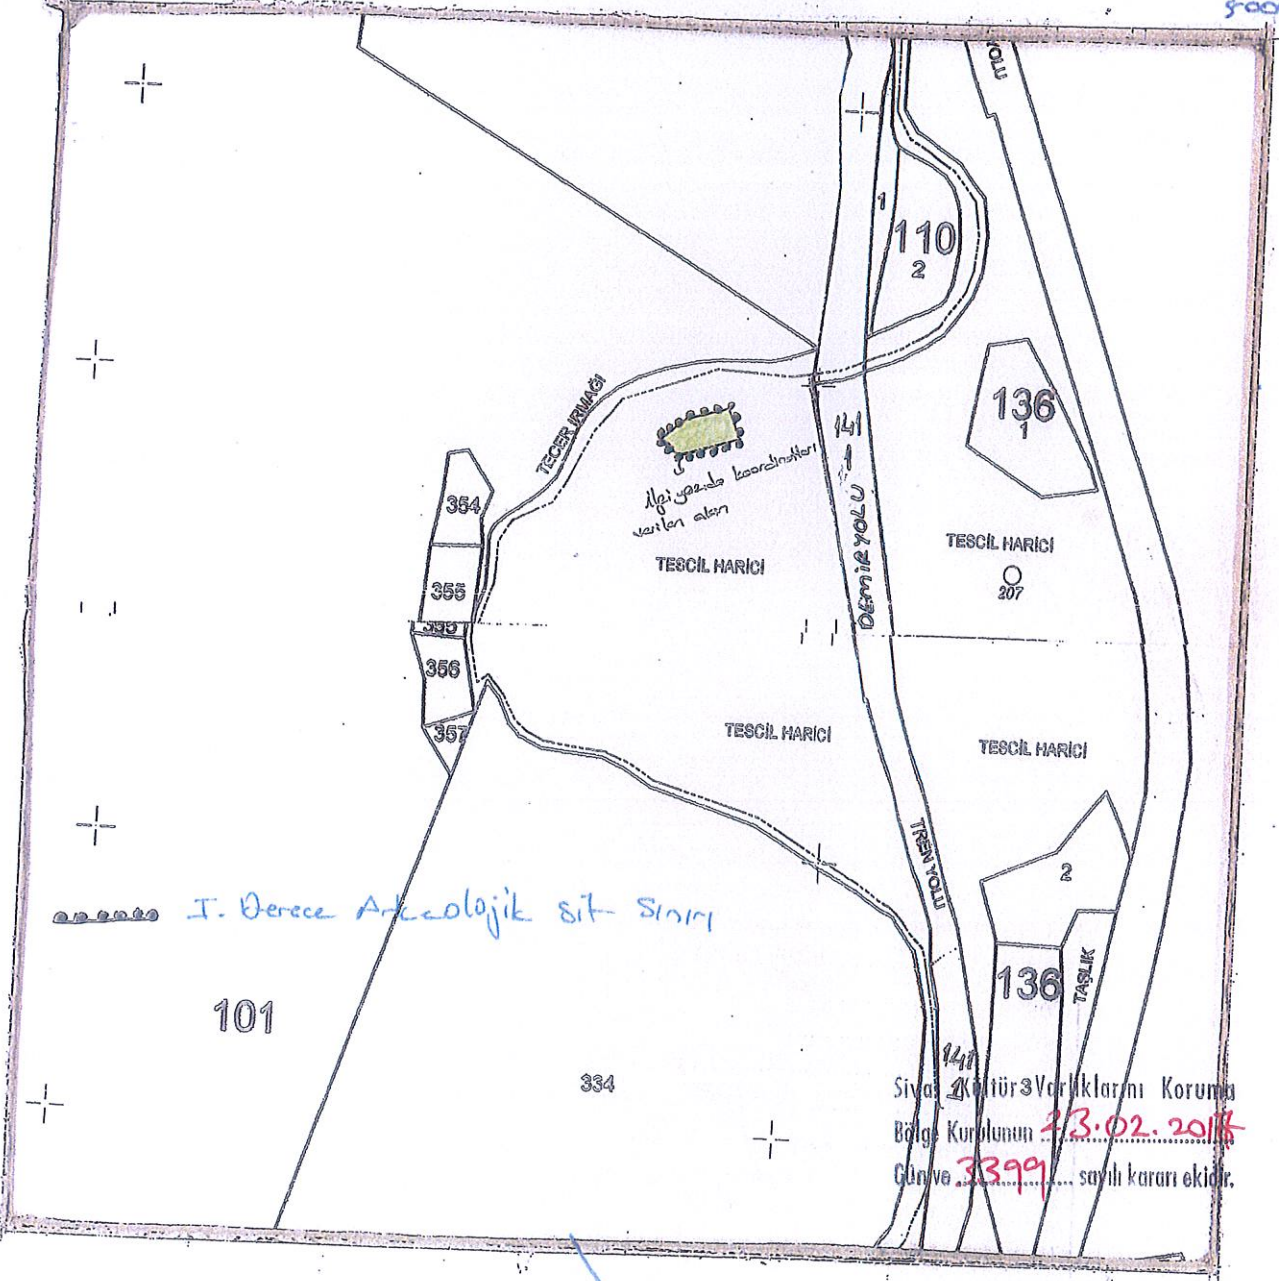


I. Derece Arkeolojik Sit Sınırı

Sivas Kültür Varlıklarını Koruma
Bölge Kurulunun 23.02.2018
Günve 3399 sayılı kararı ektir.

Tarafımdan aslına uygun olarak paftasından tanzim edilmiştir.

MEHMET ÇAKMAK
Kadastro Teknikeri



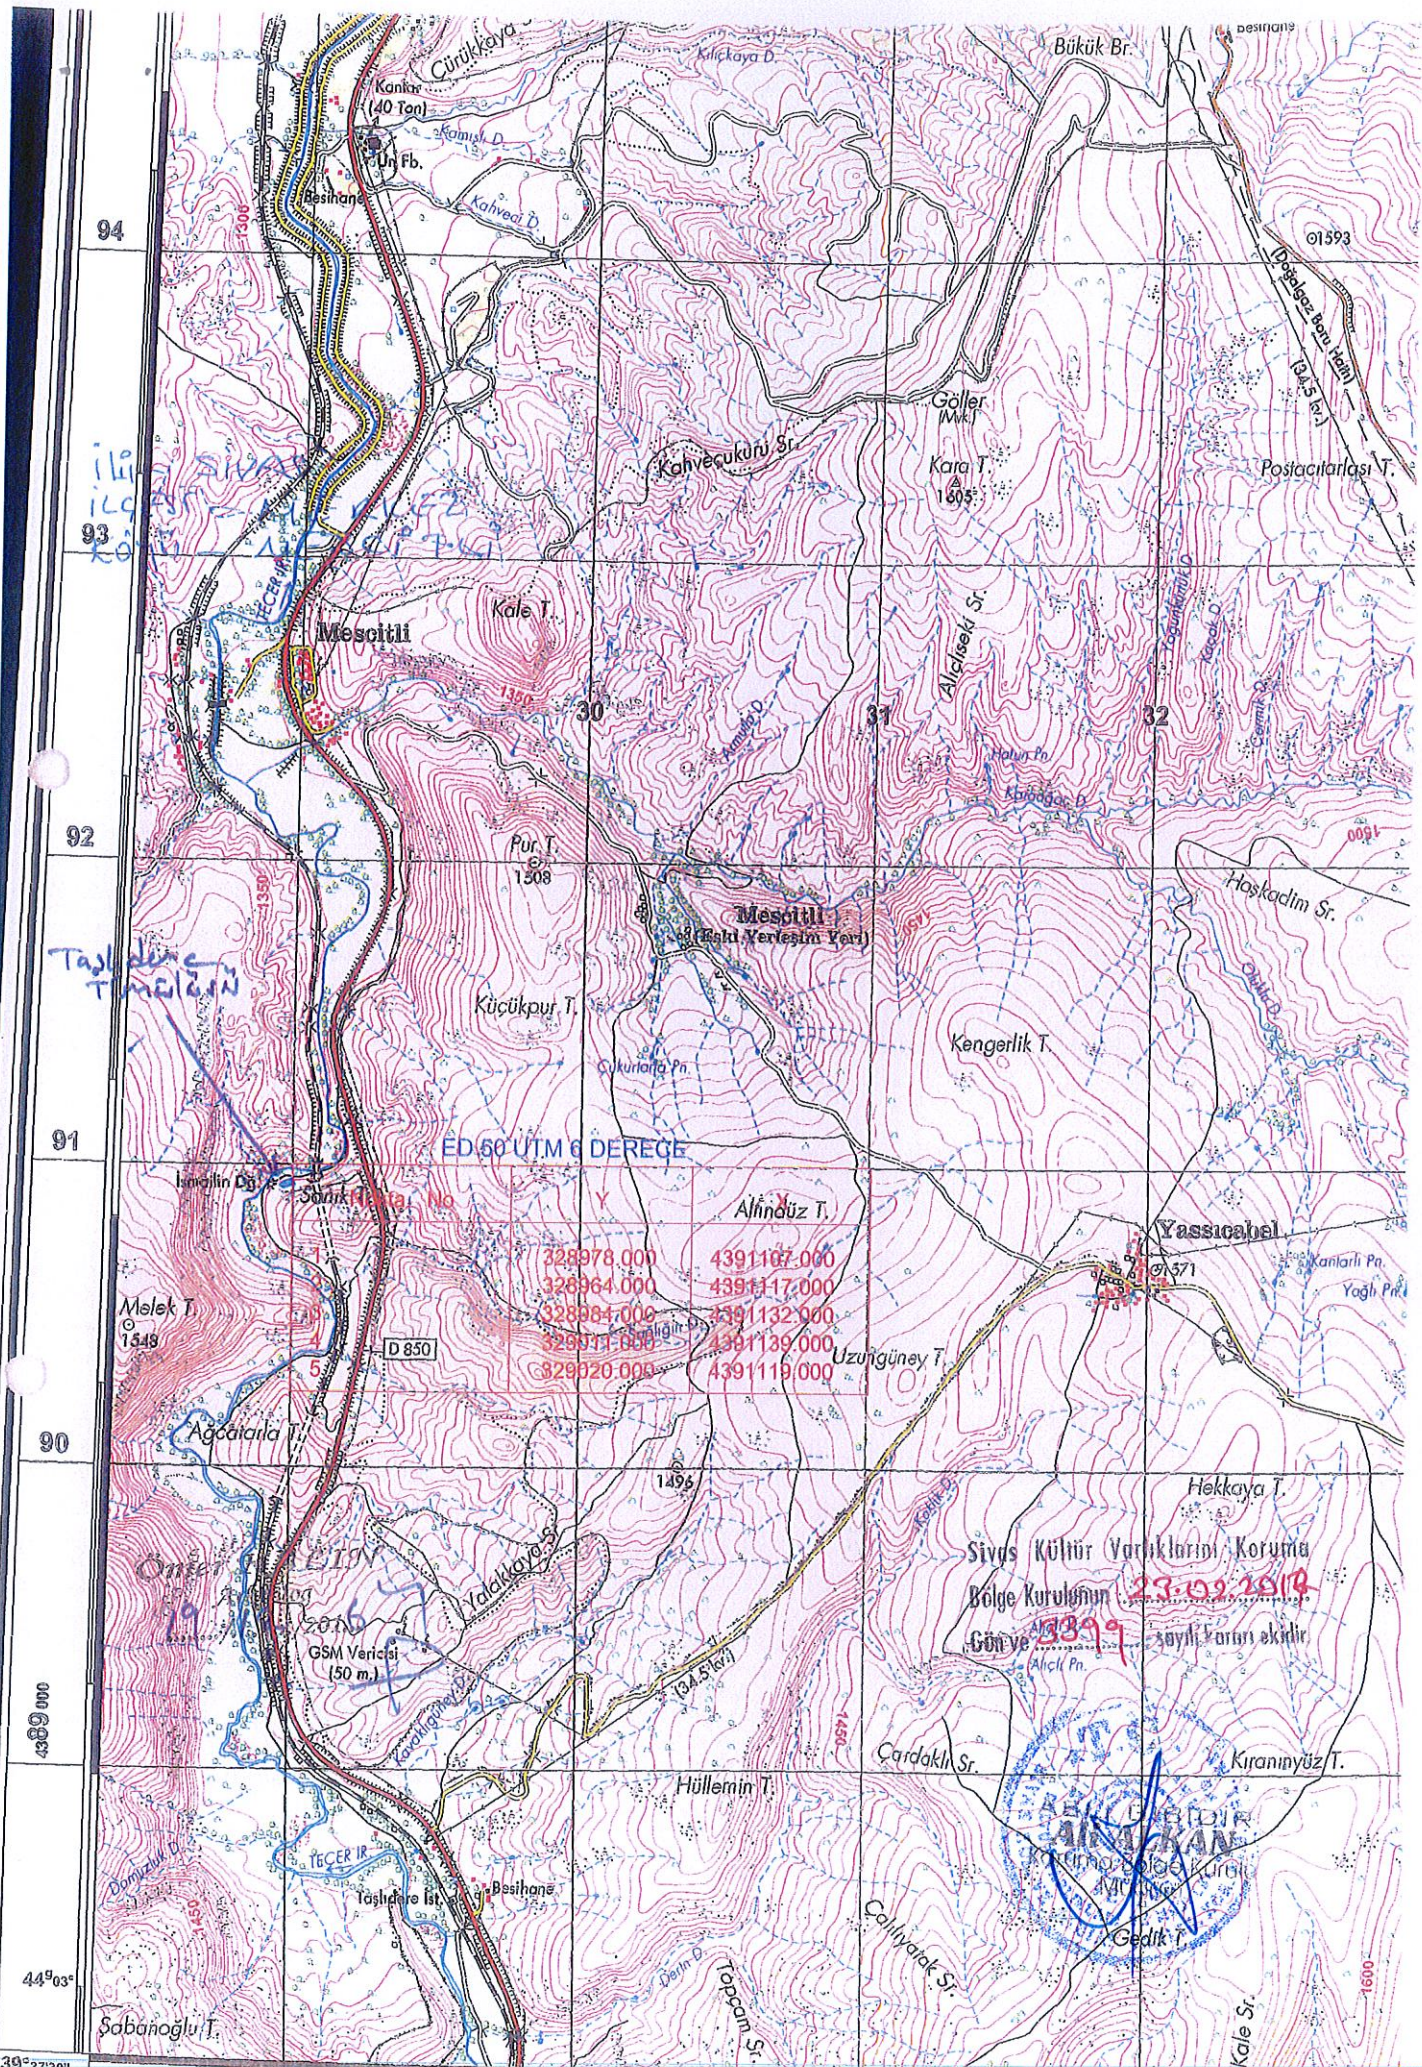

ED 50 UTM 6 DEREĞE

328978.000	4391107.000
328964.000	4391117.000
328984.000	4391132.000
329011.000	4391139.000
329020.000	4391119.000

Sivas Kültür Varlıklarını Koruma
Bölge Kurulunun 23.02.2018
Gön ve 3399 sayılı Kararı akidir.

