

T.C.  
KÜLTÜR VE TURİZM BAKANLIĞI  
SİVAS KÜLTÜR VARLIKLARINI KORUMA BÖLGE KURULU

KARAR

Toplantı Tarihi ve No : 17.03.2017-187  
Karar Tarihi ve No : 17.03.2017-3497  
Dosya No : 60.03.68


Toplantı Yeri  
SİVAS

Tokat İli, Erbaa İlçesi, Kale Köyü, Örene (Feraye) Mevkiinde sit alanı dışında bulunan, tapulanma harici alan (yeni köy yerleşim yeri) ile tapunun 139 ada, 1 ve 9 nolu parsellerinde kayıtlı, mülkiyetleri Maliye Hazinesi'ne ait orman/çalılık vasıflı taşınmazların bir bölümü üzerinde yol genişletme çalışmaları esnasında ortaya çıkan buluntular incelemesinde tespit edilen Feraye Mevkii Yerleşiminin tescilinin değerlendirilmesi istemini içeren Tokat Valiliği İl Kültür ve Turizm Müdürlüğü'nün 23.11.2016 tarihli ve 3037 sayılı yazısı, ekleri, Koruma Bölge Kurulu Müdürlüğü raportörünün 15.03.2017 tarihli ve 251 sayılı dosya inceleme raporu ile tescile esas ilgili ve etkilenen Kurum ve Kuruluşlarının görüş yazıları okundu, dosyasındaki bilgi ve belgeler incelendi, yapılan görüşme sonunda;

Tokat İli, Erbaa İlçesi, Kale Köyü, Örene (Feraye) Mevkiinde bulunan, tapulanma harici alan (yeni köy yerleşim yeri) ile tapunun 139 ada, 1 ve 9 nolu parsellerinde kayıtlı taşınmazların bir bölümü üzerinde tespit edilen Feraye Mevkii Yerleşiminin 2863 sayılı Kanun 6. Maddesinde tanımı yapılan kültür varlığından olması ve kültür varlığı özelliği göstermesi nedeniyle I. derece arkeolojik sit alanı olarak tescil edilmesine, I. derece arkeolojik sit sınırının kararımız eki 1/2000 ve 1/25000 ölçekli haritalarda işaretlendiği şekliyle belirlenmesine, sit fişinin onaylanmasına ve Kültür ve Tabiat Varlıklarını Koruma Yüksek Kurulu'nun 05.11.1999 tarih ve 658 sayılı İlke Kararı'nın I. derece arkeolojik sit'e ilişkin 1'inci maddesinin Feraye Mevkii Yerleşimi I. derece arkeolojik sit alanı geçiş dönemi koruma esasları ve kullanma şartları olarak belirlenmesine karar verildi.

İLİ  
İLÇESİ  
KÖYÜ  
PAFTA

TOKAT  
ERBAA  
KALE  
G37A-21-D2

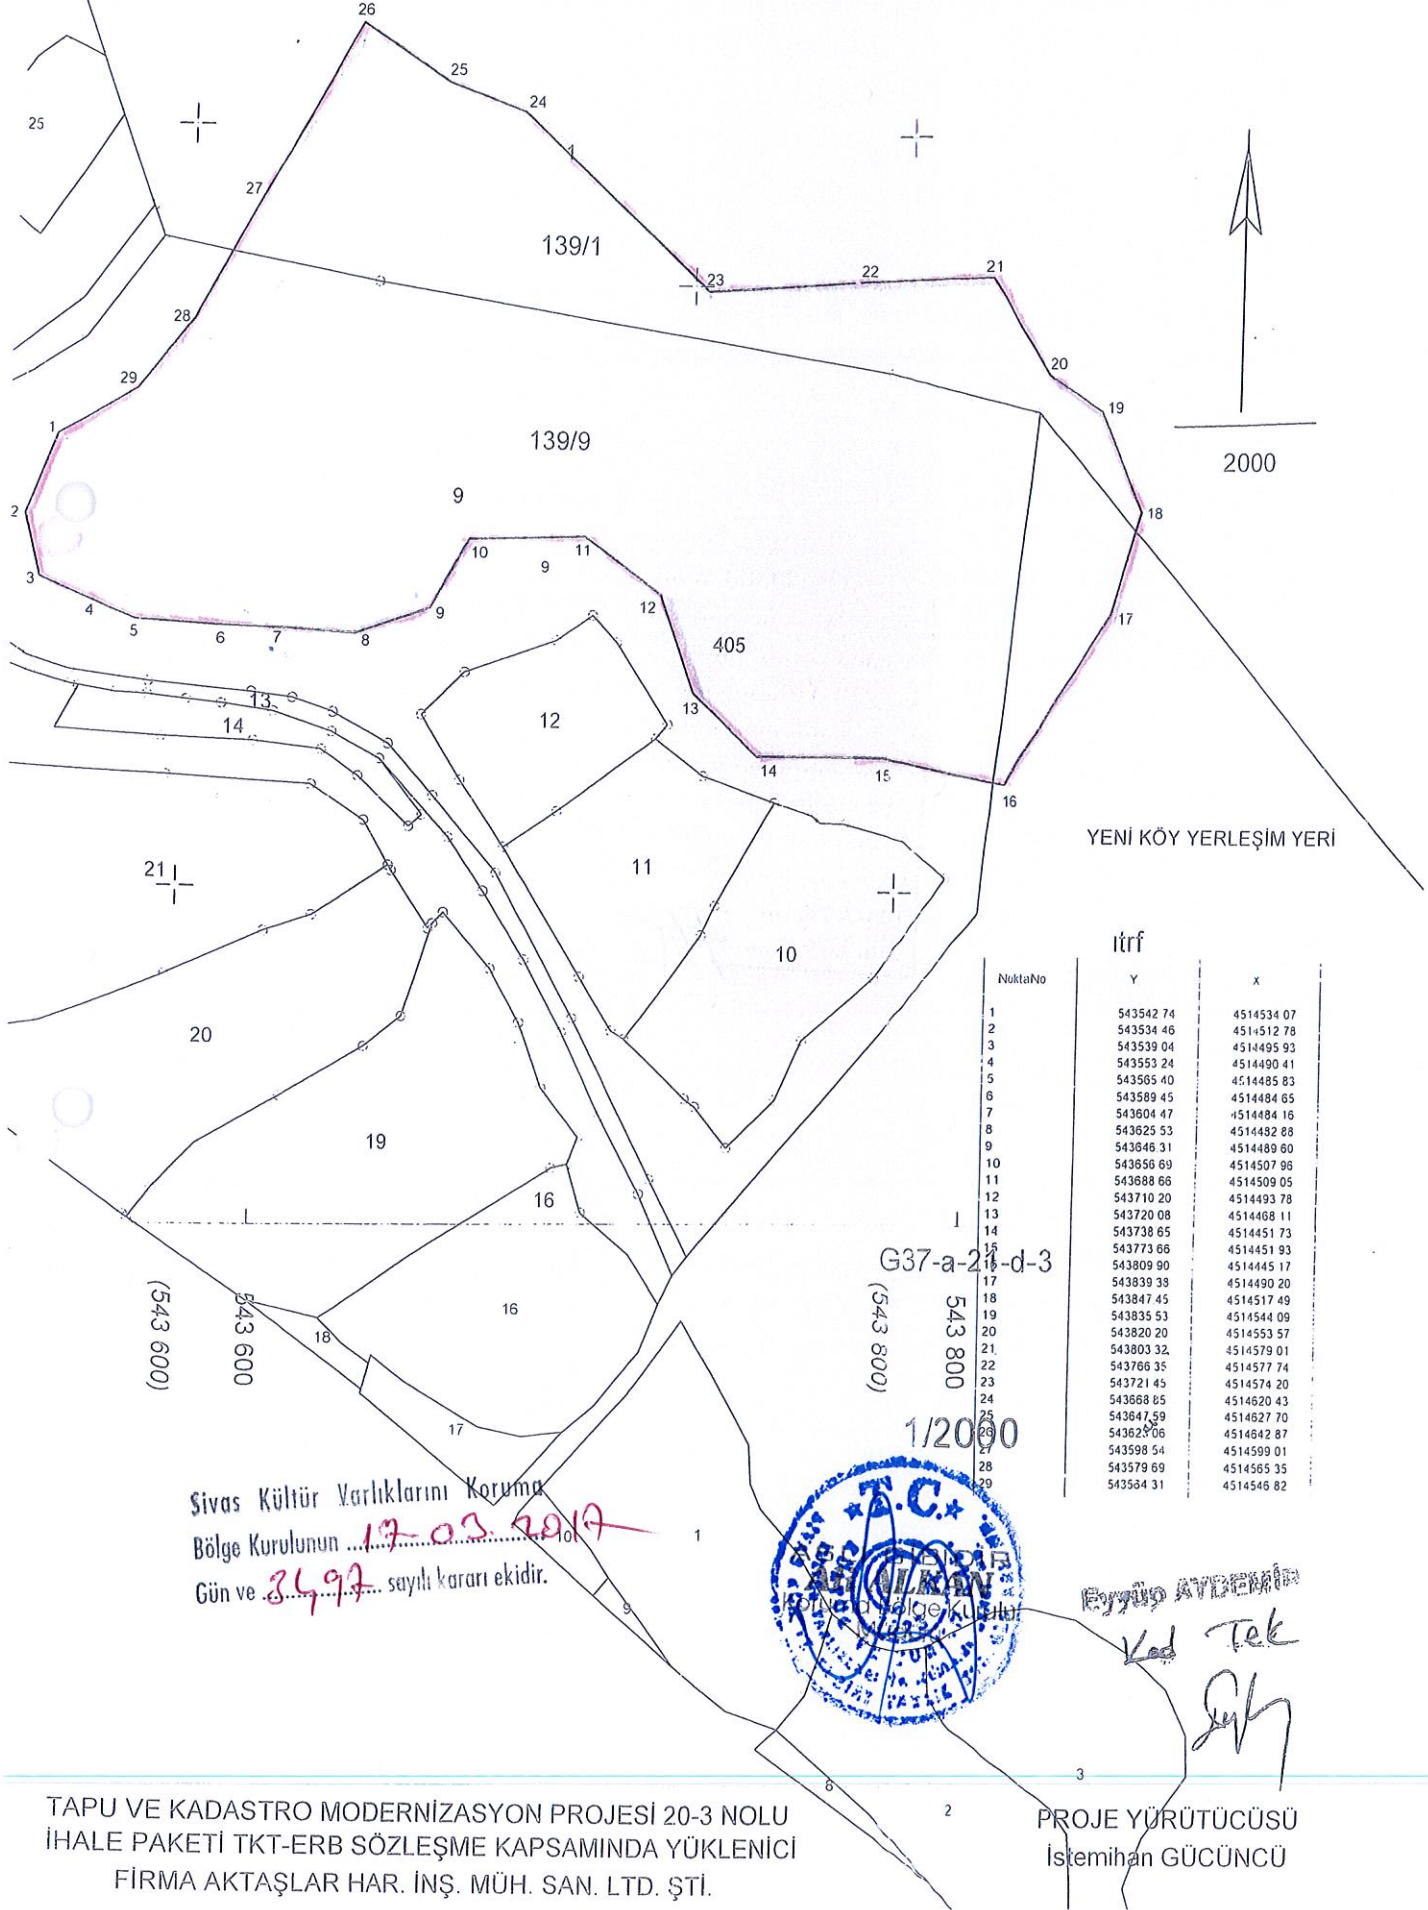

YENİ KÖY YERLEŞİM YERİ

İtrf

NoktaNo	Y	X
1	543542 74	4514534 07
2	543534 46	4514512 78
3	543539 04	4514495 93
4	543553 24	4514490 41
5	543585 40	4514485 83
6	543589 45	4514484 65
7	543604 47	4514484 16
8	543625 53	4514482 88
9	543646 31	4514489 60
10	543656 69	4514507 96
11	543688 66	4514509 05
12	543710 20	4514493 78
13	543720 08	4514468 11
14	543738 65	4514451 73
15	543773 66	4514451 93
16	543809 90	4514445 17
17	543839 38	4514490 20
18	543847 45	4514517 49
19	543835 53	4514544 09
20	543820 20	4514553 57
21	543803 32	4514579 01
22	543766 35	4514577 74
23	543721 45	4514574 20
24	543668 85	4514620 43
25	543647 59	4514627 70
26	543625 06	4514642 87
27	543598 54	4514599 01
28	543579 69	4514585 35
29	543564 31	4514546 82

G37-a-21-d-3

(543 800)  
543 800

1/2000

Sivas Kültür Varlıklarını Koruma  
Bölge Kurulunun 17.03.2017  
Gün ve 3497 sayılı kararı ekidir.



Eyyüp AYDEMİR  
Kad Tek  
Siyah

TAPU VE KADASTRO MODERNİZASYON PROJESİ 20-3 NOLU  
İHALE PAKETİ TKT-ERB SÖZLEŞME KAPSAMINDA YÜKLENİCİ  
FİRMA AKTAŞLAR HAR. İNŞ. MÜH. SAN. LTD. ŞTİ.

PROJE YÜRÜTÜCÜSÜ  
İstemihan GÜCÜNCÜ

ED 50 UTM 6 DERECE

Nokta No	Y	X
1	290328.000	4515753.000
2	290319.000	4515732.000
3	290323.000	4515715.000
4	290337.000	4515709.000
5	290349.000	4515704.000
6	290373.000	4515702.000
7	290388.000	4515701.000
8	290409.000	4515699.000
9	290430.000	4515705.000
10	290441.000	4515723.000
11	290473.000	4515723.000
12	290494.000	4515707.000
13	290503.000	4515681.000
14	290521.000	4515684.000
15	290556.000	4515663.000
16	290592.000	4515655.000
17	290623.000	4515699.000
18	290632.000	4515726.000
19	290621.000	4515753.000
20	290606.000	4515763.000
21	290590.000	4515789.000
22	290553.000	4515789.000
23	290508.000	4515787.000
24	290457.000	4515835.000
25	290436.000	4515843.000
26	290412.000	4515859.000
27	290386.000	4515816.000
28	290366.000	4515783.000
29	290350.000	4515765.000

Sivas Kültür Varlıklarını Koruma

Bölge Kurulunun 17.03.2017

Gün ve 3497 sayılı kararı ile

(0.5 - 1 m.)

İmza KALIN  
Arkeolog  
20.01.2017

