

T.C.
KÜLTÜR VE TURİZM BAKANLIĞI
SİVAS KÜLTÜR VARLIKLARINI KORUMA BÖLGE KURULU

KARAR

Toplantı Tarihi ve No : 28.07.2017-201
Karar Tarihi ve No : 28.07.2017-3795
Dosya No : 58.06.07

Toplantı Yeri
SİVAS


Sivas İli, Kangal İlçesi, Havuz Köyü, Karaseki Mevkiinde yer alan I. derece arkeolojik sit olarak tescilli Aslantaş Ören Yerinin sit sınırının sayısallaştırılmasının istemini içeren Kültür Varlıkları ve Müzeler Genel Müdürlüğü'nün 18.03.2016 tarihli ve 53249 sayılı yazısı, Koruma Bölge Kurulu Müdürlüğü raportörlerinin 24.07.2017 tarihli ve 667 sayılı inceleme raporu okundu, dosyasındaki bilgi ve belgeler ile öneri sit haritaları incelendi, yapılan görüşme sonunda;

Sivas İli, Kangal İlçesi, Havuz Köyü, Karaseki Mevkiinde yer alan, höyük, yerleşim ve nekropolün içerisinde bulunduğu Aslantaş Ören Yeri I. derece arkeolojik sit sınırının kısmi şekilde yeniden belirlenmesi suretiyle sayısallaştırılmasına yönelik hazırlanan karar eki 1/10000 ölçekli sit haritasının uygun olduğuna; sit alanında kalan Havuz/Fatih Köyü, 119 ada, 96 parsel (bir kısmı) ile 177 ada, 297 (bir kısmı), 311 (tamamı), 312 (tamamı), 326 (tamamı) parsellerde kayıtlı, mülkiyetleri özel ve Maliye Hazinesine ait, ham toprak/tarla vasıflı taşınmazların tamamının veya bir kısmının I. derece arkeolojik sit alanında kaldığının belirtilerek taşınmazların tapu kütüğü beyanlar hanesine "I. derece arkeolojik sit" olduğuna dair şerh konulmasına;

Kültür ve Tabiat Varlıklarını Koruma Yüksek Kurulu'nun 05.11.1999 tarih ve 658 sayılı İlke Kararı'nın 1'inci derece arkeolojik sit'e ilişkin 1'inci maddesinin I. derece arkeolojik sit alanı geçiş dönemi koruma esasları ve kullanma şartları olarak belirlenmesine;

I. derece arkeolojik sit alanları bilimsel kazı çalışmaları yapılacak rezerv alanlar olarak değerlendirilip Kültür ve Turizm Bakanlığına tahsisi esas olduğundan Aslantaş Ören Yerinin bulunduğu 117 ada, 326 parsel ile 119 ada, 96 parselin mühimmat imha alanı olarak kullanılmak üzere Milli Savunma Bakanlığı adına tahsisinin uygun olmayacağı, ancak I. derece arkeolojik sit sınırı dikkate alınacak şekilde 119 ada, 96 parselin ifraz edilerek ifraz işleminin Kurulumuzca uygun bulunması durumunda 119 ada, 96 parselin sit alanı dışında kalacak kısmının tahsis edilebileceğine karar verildi.

Aslantaş Ören Yeri-Nekropol Alanı ve Höyüğü

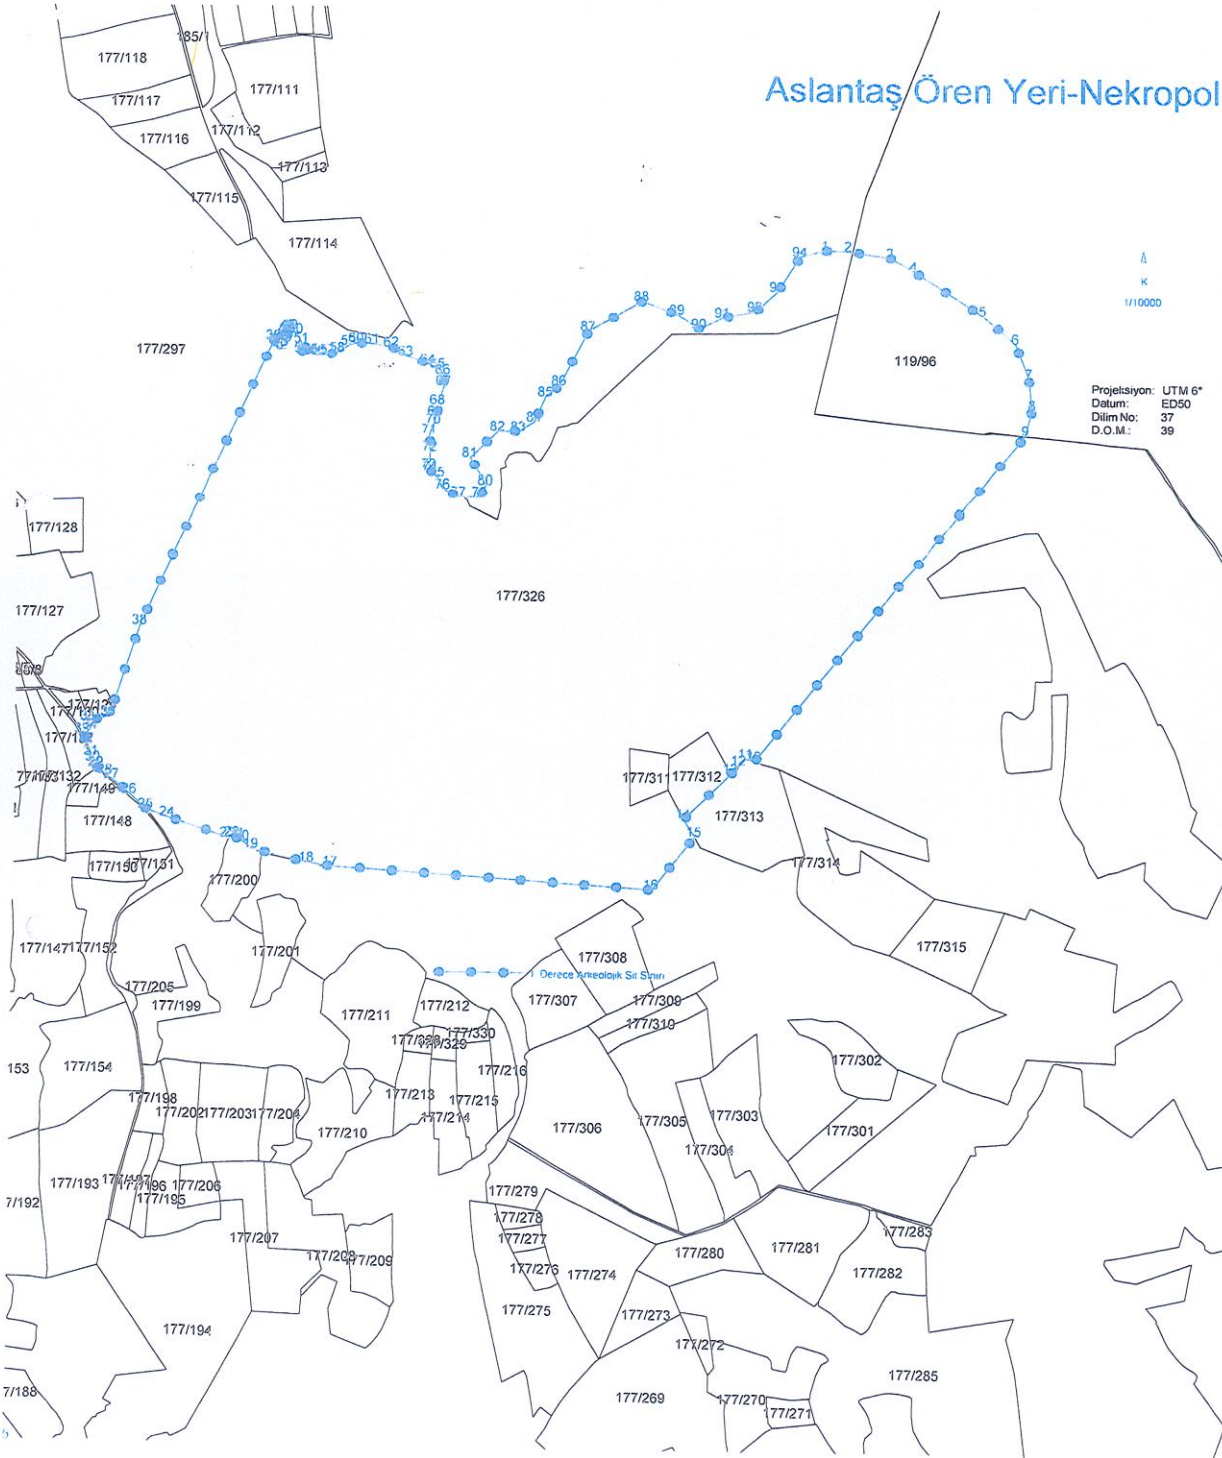

1
K
1/10000

Projeksiyon: UTM 6°
Datum: ED50
Dilim No: 37
D.O.M.: 39

İli	Sivas
İlçe	Kangal
Mahalle/Ada/Parşel	Mavuz 119/96 ile 177/297 311-312-326

Nokta No	Y	X
1	338188 520	4339056 340
2	338232 123	4338055 401
3	338309 590	4338044 134
4	338353 159	4338018 593
5	338481 612	4338934 004
6	338542 459	4338881 125
7	338587 811	4338014 645
8	338574 009	4338754 362
9	338561 785	4338705 473
10	338064 229	4338078 480
11	338048 008	4338083 110
12	338035 320	4338070 795
13	338020 061	4338058 471
14	337932 590	4337967 925
15	337853 600	4337934 852
16	337873 889	4337833 863
17	337274 687	4337870 568
18	337230 500	4337877 310
19	337126 442	4337901 899
20	337109 350	4337916 433
21	337100 398	4337921 285
22	337091 004	4337923 348
23	337082 306	4337922 238
24	336989 139	4337959 231
25	336928 143	4337973 631
26	336886 787	4338001 788
27	336863 377	4338029 085
28	336850 852	4338037 790
29	336833 362	4338051 175
30	336827 136	4338061 374
31	336823 909	4338072 033
32	336814 912	4338096 261
33	336806 202	4338113 637
34	336821 301	4330120 992
35	336817 243	4330137 689
36	336804 856	4338147 197
37	336855 956	4338144 846
38	336912 683	4338318 457
39	337162 220	4338870 947
40	337167 010	4338865 433
41	337169 062	4338858 097
42	337174 642	4338853 322
43	337176 398	4338860 154
44	337177 402	4338867 384
45	337182 400	4338868 366
46	337184 877	4338873 639
47	337184 799	4338882 822
48	337188 328	4338891 487
49	337193 508	4338891 714
50	337203 584	4338894 113
51	337214 083	4338896 170
52	337215 400	4338848 148

Nokta No	Y	X
53	337219 094	4338844 201
54	337226 379	4338844 725
55	337231 762	4338846 458
56	337244 707	4338843 736
57	337263 127	4338845 421
58	337280 596	4338849 807
59	337301 188	4338862 905
60	337318 279	4338858 143
61	337345 306	4338866 800
62	337380 689	4338861 039
63	337407 681	4338844 462
64	337448 861	4338828 947
65	337466 849	4338820 698
66	337478 886	4338808 894
67	337478 878	4338788 172
68	337467 310	4338750 686
69	337463 519	4338726 626
70	337459 587	4338713 338
71	337452 039	4338693 315
72	337453 257	4338661 261
73	337451 775	4338628 031
74	337453 878	4338622 224
75	337467 279	4338611 070
76	337477 257	4338588 937
77	337506 913	4338575 259
78	337545 700	4338575 259
79	337556 446	4338597 570
80	337556 446	4338597 570
81	337527 375	4338650 979
82	337578 756	4338701 008
83	337617 292	4338701 685
84	337646 363	4338720 615
85	337667 322	4338729 922
86	337693 012	4338750 262
87	337747 088	4338895 717
88	337847 157	4338953 859
89	337913 412	4338926 521
90	337954 652	4338903 154
91	337998 315	4338925 352
92	338059 349	4338937 558
93	338100 665	4338976 057
94	338142 919	4339044 134

Yüzölçümü: 1338185 419 m²

* Doğumölümü İlgili Uyumsuzluk Durumunda TKGM Kayıtları Esas Alınacaktır

* TUES/TAKBİS Veritabanından İndirilmiş Atlık Olup Uyumsuzluk Durumunda TKGM Kayıtları Esas Alınacaktır

* Yukarıdaki Tabloya Göre Belirtilen Parsellere Bir Kısım/Tamamı I. Derece Arkeolojik Site Kalmakla Olduğuna Dair Tapu Kütüphanesinin Beyanları Hanesine Kayıtlı Konacaktır

Ada	Parşel	117/333	Beyan Koyulacak Kısım
119	96		Bir Kısım
177	297		Bir Kısım
177	311		Tamamı
177	312		Tamamı
177	326		Tamamı

Sivas Kültür Varlıklarını Koruma
Bölge Kurulunun 28.07.2017
Gün ve 3295 sayılı kararı ile.

