



T.C.

KÜLTÜR VE TURİZM BAKANLIĞI
İZMİR 2 NUMARALI KÜLTÜR VARLIKLARINI
KORUMA BÖLGE KURULU
KARAR

TOPLANTI TARİHİ VE NO : 24.11.2017-375

45.01/484

KARAR TARİHİ VE NO : 24.11.2017-9066

Toplantı Yeri
İZMİR


Manisa ili, Akhisar ilçesi, Başlamış ve Kurtuluş Mahalleri , Korudağı Mevkiinde bulunan Köprü kalıntısının 2863 sayılı kanun kapsamında kültür varlığı niteliği taşıdığı, bu nedenle 2863 sayılı yasanın 7. maddesi kapsamında tesciline yönelik ilgili kurumların görüşleri talep edilen İzmir 2. Numaralı Kültür Varlıklarını Koruma Bölge Kurulu Müdürlüğünün 17.04.2017 tarihli ve 1509 sayılı yazısı ve eki kurum görüşü haritası, konuya ilişkin iletilen ilgili kurum görüşü yazıları; Müdürlük uzmanlarınca hazırlanan 22.11.2017 tarihli ve 1513 sayı ile kayıtlı rapor okundu, ekleri incelendi, yapılan görüşmeler sonunda;

İ Manisa ili, Akhisar ilçesi, Başlamış ve Kurtuluş Mahalleri, Korudağı Mevkiinde yer alan Köprü kalıntısının “Korudağı Mevkii Köprüsü” adı ile Kültür Varlığı olarak tescil edilmesine, Korunma Grubunun I. (birinci) grup olarak belirlenmesine ve kararımız eki 1/5000 ölçekli kadastral pafta üzerinde sınırları belirlenen alanın köprünün korunma alanı olarak belirlenmesine karar verildi.

MANİSA İLİ, AKHİSAR İLÇESİ, BAŞLAMIŞ VE KURTULMUŞ MAHALLESİ

●●● KÖPRÜ KALINTISI KORUNMA ALANI

ÖLÇEK: 1/5000

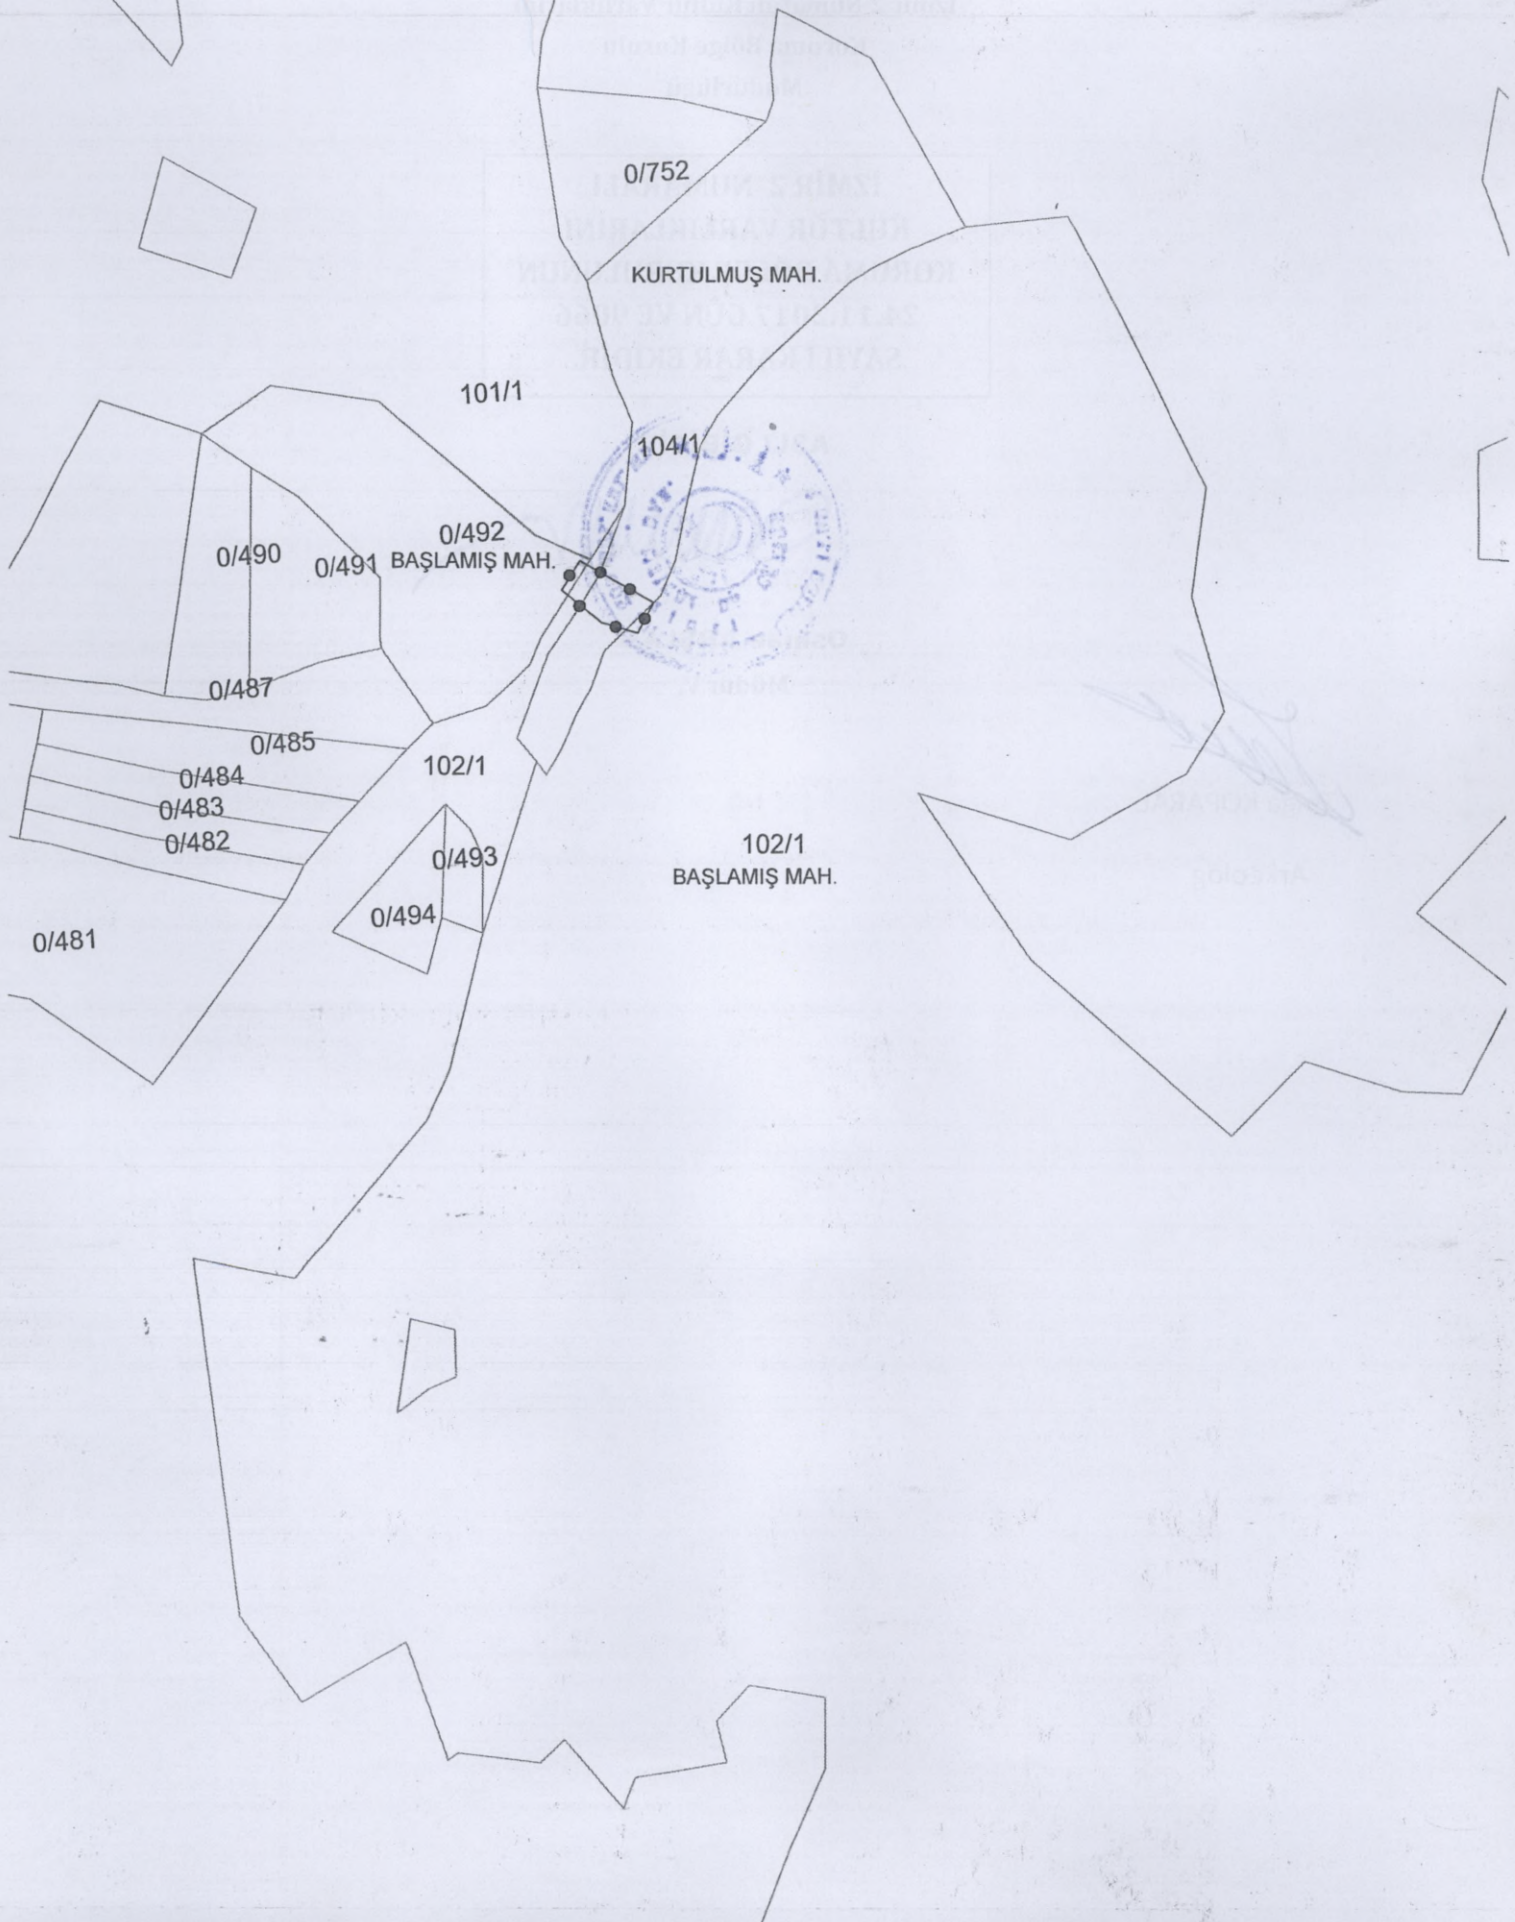

AVRUPA KONSEYİ	Doğal ve Kültürel Varlıkları Koruma Envanteri D.K.V.K.E		KÜLTÜR VARLIĞI	Envanter No: 45.01/484		
TÜRKİYE	Kültür Varlıkları ve Müzeler Genel Müdürlüğü			Harita No:		
İli: Manisa	İlçesi: Akhisar	Mahallesi: Başlamış – Kurtuluş Mahalleleri		KORUMA DERECESİ	1.Grup	X
SOKAK :	Pafta : Ada : Parsel :		2.Grup			
Adı: Dumankaya Köprüsü	Yaptıran:	Yapan:	Mimari Çağı: Osmanlı Dönemi (?)			
	Yapım Tarihi:	Kitabe:	Vakfiye:			

Genel Tanım: Köprü

Koruma Durumu	A İyi	Taşıyıcı	A Dış Yapı	A Üst Yapı	A İç Yapı	A Süsleme Elemanları	A Rutubet	A Yok
	B Orta		B	B	B	B	B	B İzi Var
	C Fena		C	C	C	C	C	C Önemli

Vaziyet Planı



Fotoğraflar:



Gözlemler: Köprü'nün planının tam olarak anlaşılabilmesi için öncelikle temizlik kazılarının yapılması ve ivedilikle rölöve restorasyon projesinin koruma bölge kurulunca değerlendirilmesi sonrasında onarılması gerekmektedir.

Bugünkü Sahibi:	Bakımından sorumlu olması gereken kuruluş: Karayolları Bölge Müdürlüğü
-----------------	--

Yapılan Onarımlar:

TANIM: Akhisar Başlamış Mahallesi yerleşim alanını 2 km kuzey batısında Akhisar sındırgı karayolunun batısında Gürdük deresi üzerinde yer almaktadır. Alanın batısı Kale tepe ve yaran tepe 1. Derece arkeolojik sit sınırları yer almaktadır. Köprü'nün Başlamış Mahallesi ile eski köy yerleşimi arasında kullanım gördüğü düşünülmektedir.

Köprüye ait sadece iki ayak korunmuştur yapı tekniği ve bölge aynı döneme ait diğer köprü örnekleri göz önünde bulundurulduğunda tek açıklıklı olduğu, uzunluğu yaklaşık 20 m eni 2 m ölçülerindedir Ana kemerin yüksekliği yaklaşık 2.00 m. kadar olduğu öngörülmektedir. Köprü'nün üzerinden yakın döneme kadar yaya geçişinin sağlandığı ancak zamanla köprü kodundan yaklaşık 2,5m üst koddan yaya geçişinin sağlandığı karayolunun inşası ile kullanımın sona erdiği ve yıkıldığı düşünülmektedir. Köprü yöresel dere taşları ile inşa edilmiş olup alt kotlarda taş ve tuğla alması örgü sistemi görülmektedir. Köprü'nün planının tam olarak anlaşılabilmesi için öncelikle temizlik kazılarının yapılması ve ivedilikle rölöve restorasyon projesinin koruma bölge kurulunca değerlendirilmesi sonrasında onarılması gerekmektedir.

Teknik bilgiler:	Su	Elektrik	Isıtma	Kanalizasyon
------------------	----	----------	--------	--------------

Orijinal Kullanımı:	Köprü
Bugünkü Kullanımı:	Kullanılmıyor
Önerilen Kullanımı:	Köprü

Hazırlayanlar: Tolga KOPARAL Arkeolog Mehmet Selman ARI Kültür ve Turizm Uzmanı (Şehir Plancısı)

YAYIN DİZİNİ:

Ekler:	
Rapor:	X
Fotoğraf:	X
Rölöve Proje:	
Restorasyon Projesi:	
Hâlihazır Harita:	X
Kadastral durum:	X
İmar planı:	

Kontrol Eden: Osman ARSLAN İzmir 2 Numaralı KVKBK Müdür V.

Kurul Onayı No :

Revizyon:
Kurul Kararları:



T.C.
KÜLTÜR VE TURİZM BAKANLIĞI
İzmir 2 Numaralı Kültür Varlıklarını
Koruma Bölge Kurulu
Müdürlüğü

İZMİR 2 NUMARALI
KÜLTÜR VARLIKLARINI
KORUMA BÖLGE KURULUNUN
24.11.2017 GÜN VE 9066
SAYILI KARAR EKİDİR.

ASLI GİBİDİR

Osman ARSLAN
Müdür V.


Tolga KOPARAL
Arkeolog

Kurum görü...