

T.C.
KÜLTÜR VE TURİZM BAKANLIĞI
Kayseri Kültür Varlıklarını Koruma Bölge Kurulu

KARAR

Toplantı no ve tarih : 194 - 14.12.2017
Karar no ve tarih : 3000 - 14.12.2017


Toplantı Yeri
KAYSERİ

Yozgat İli, Merkez ilçesi, Bahçecik Köyü, 125 ada 61 parselde mülkiyeti Bahçecik Köy tüzel kişiliği adına kayıtlı Yozgat Müze Müdürlüğü uzmanlarınca tespit edilen “Geç Osmanlı Mezarlığının” korunması gerekli taşınmaz kültür varlığı olarak tescil edilmesi istemine ilişkin Yozgat Valiliği İl Kültür ve Turizm Müdürlüğü Müze Müdürlüğü’nün 11.08.2017 gün ve 1083 sayılı yazısı, konuya ilişkin alınan 18.10.2017 gün, 2866 sayılı ve 24.11.2017 tarih, 2977 sayılı kararımız; 08.12.2017 günlü Komisyon raporu ile raportörünün 13.12.2017 tarih ve 5403 sayılı dosya inceleme raporu okundu; açıklamaları dinlendi, dosyasındaki bilgi ve belgeler incelendi, yapılan görüşme sonunda;

Yozgat İli, Merkez ilçesi, Bahçecik Köyü, 125 ada 61 parselde mülkiyeti Bahçecik Köy tüzel kişiliği adına kayıtlı Yozgat Müze Müdürlüğü uzmanlarınca tespit edilen ve tescile önerilen “Geç Osmanlı Mezarlığının”; 2863 sayılı yasa kapsamında özellik arz ettiği anlaşıldığından tescil edilmesine; yapı grubunun “1. grup” olarak belirlenmesine, koruma alanının ise kararımız eki 1/2000 ölçekli kadastral haritada gösterildiği şekliyle kendi parseli (125 ada 61 parsel) olarak belirlenmesine, 125 ada 61 parselin pafta ve fen klasörü ile tapu kütüğü beyanlar hanesine “1. Grup Korunması Gerekli Taşınmaz Kültür Varlığıdır” şerhinin Tapu ve Kadastro Müdürlüklerince verilmesine karar verildi.

ASLI GİBİDİR

AVRUPA KONSEYİ	DOĞAL VE KÜLTÜREL VARLIKLARI KORUMA ENVANTERİ D.K.V.K.E	ANIT	ENVANTER NO: 151			
TÜRKİYE	KÜLTÜR VARLIKLARI VE MÜZELER GENEL MÜDÜRLÜĞÜ		HARİTA NO:			
İLİ:YOZGAT	İLÇE: MERKEZ	MAHALLE - KÖY VEYA MEVKİİ: Bahçecik Köyü	KORUMA DERECESİ			
ADRES: YOZGAT İLİ, MERKEZ İLÇESİ, BAHÇECİK KÖYÜ	KADASTRO	PAFTA: ADA: 125 PARSEL: 61	1.grup yapı X			
ADI: Geç Osmanlı Mezarlığı	YAPTIRAN:	YAPAN:	MİMARİ ÇAĞI:			
	YAPIM TARİHİ :	KİTABE:	VAKFIYE:			
GENEL TANIM: Yozgat İli, Merkez İlçesi, Bahçecik Köyü 125 ada, 61 parselde yer almaktadır. Geç Osmanlı Dönemi mezarlığı olarak kullanıldığı düşünülmektedir.						
KORUMA DURUMU	A TAŞIYICI	A DIŞ YAPI	A ÜST	A SÜSLEME	A RUTUBET	A
A-İYİ,B-ORTA,C-FENA	B YAPI	B	B YAPI	B ELEMANLARI	B	B
	C	C		C	C	C

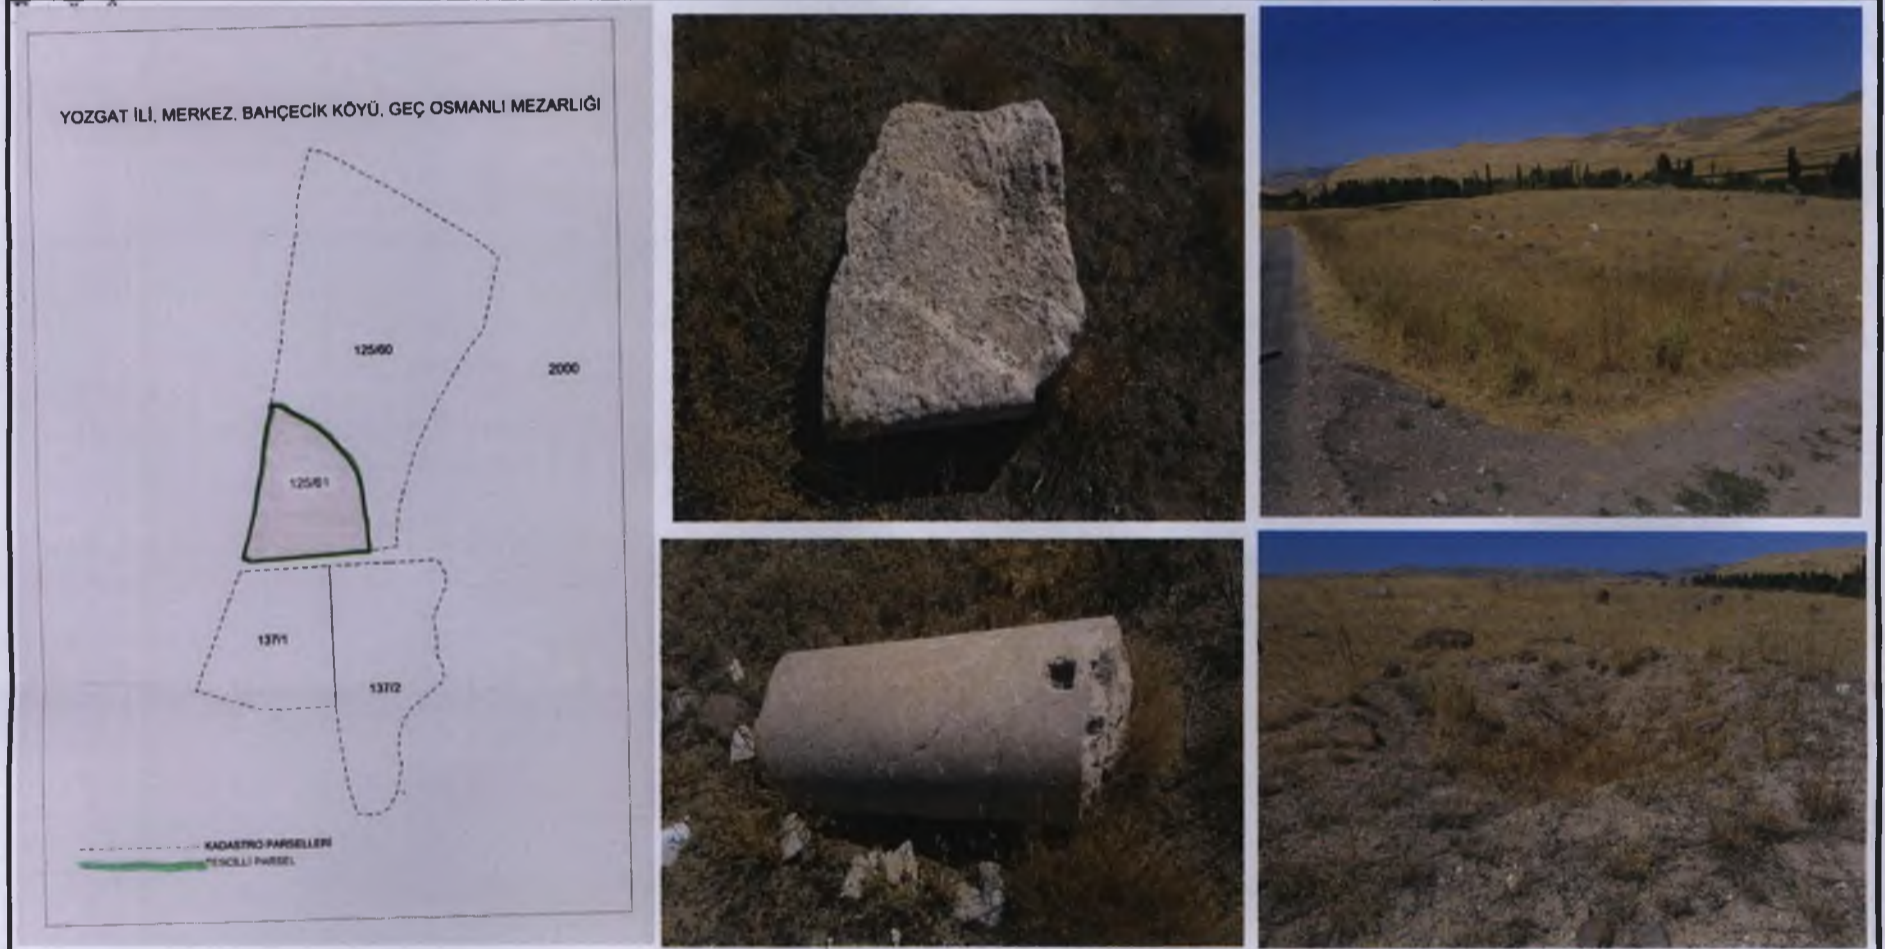


BUGÜNKÜ SAHİBİ:	BAKIMDAN SORUMLU OLMASI GEREKEN KURULUŞ			
YAPILAN ONARIMLAR:				
AYRINTILI TANIM	TEKNİK BİLGİLER			
Mezarlık Bahçecik Köyünün yaklaşık olarak 1 km. güneyinde bulunmaktadır. Alanın bir kısmında Roma Dönemi mimari parçalarının (sütun parçası, tavan kaseti, sunak taşı vb.) şahide taşı olarak kullanımıyla oluşturulan Geç Osmanlı Dönemi Mezarlığı olarak kullanıldığı düşünülmektedir. Parsel içerisindeki kaçak kazı çukurunun yaklaşık olarak 1m. x 1m. ölçülerinde kapanmaya yüz tutmuş olduğu can ve mal güvenliği açısından tehlike arz etmediği görülmüştür.	Su	Elektrik	Isıtma	Kanalizasyon
	Orijinal kullanımı	Mezarlık		
	Bugünkü kullanımı	Kullanılmamakta		
	Önerilen kullanımı	Mezarlık		
	Hazırlayanlar	Büşra ÖZKAYNAR Sanat Tarihçi		
		Ömer YILMAZ Arkeolog		
YAYIN DİZİNİ	EKLER	Kontrol Eden	H.Kerim ŞENYURT	Müze Müdürü
	Rapor	x	10/08/2017	
	Fotoğraf	x		
	Rölöve Projesi			
	Restorasyon Projesi			
	Harita	x		
	Kroki			
	Vakfiye			
	Kitabe			
		Kurul Onayı		
		Revizyon		
		Kurul kararları		

Handwritten signatures and initials in blue ink, including a large signature at the bottom right and several smaller ones on the right margin.

YOZGAT İLİ, MERKEZ, BAHÇECİK KY, GEÇ OSMANLI MEZARLIĐI

ONANDI

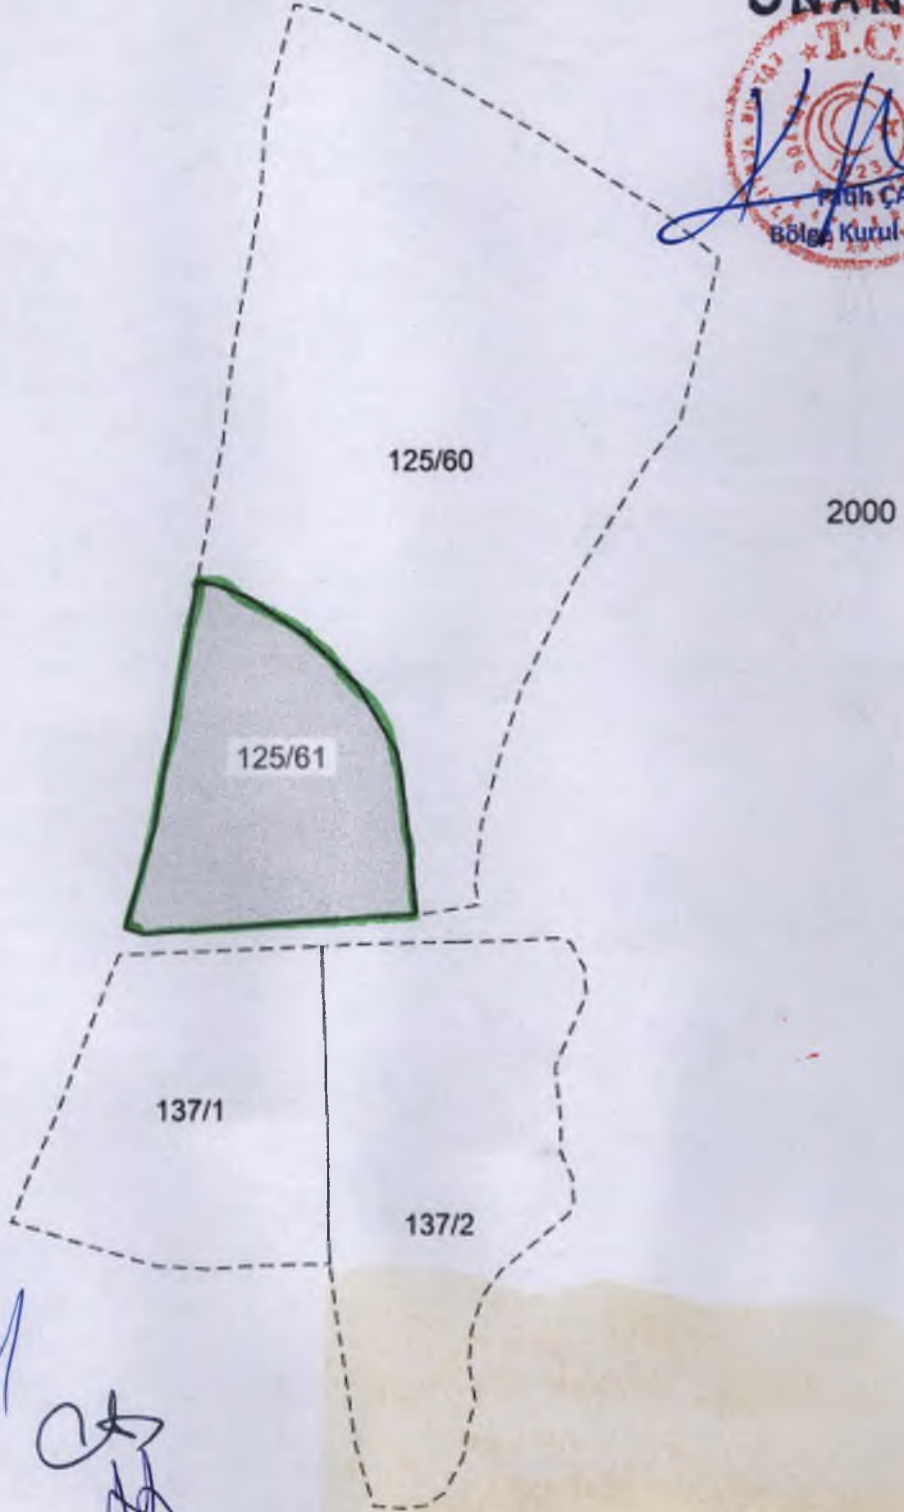

Handwritten signatures and initials in blue ink.

- KADASTRO PARSELLERİ
- TESCİLLİ PARSEL
- Koruma Alanı