

T.C.
KÜLTÜR ve TURİZM BAKANLIĞI
BALIKESİR KÜLTÜR VARLIKLARINI KORUMA BÖLGE KURULU
KARAR

10.09/98
Toplantı Yeri
BALIKESİR

Toplantı Tarihi ve No : 24.01.2018-10
Karar Tarihi ve No : 24.01.2018-156

Balıkesir İli, Gönen İlçesi, Balcı Mahallesi, 509 parselinde kayıtlı, mülkiyeti Gönen Belediye Başkanlığına ait tescilsiz Çerkes İbrahim Ağa Caminin kültür varlığı niteliği taşıyıp taşımadığının değerlendirilmesi istemine ilişkin; Başbakanlık Vakıflar Genel Müdürlüğü, Balıkesir Vakıflar Bölge Müdürlüğü'nün 22.03.2017 tarih ve 1140 sayılı yazısı ekleri ile Balıkesir Kültür Varlıklarını Koruma Bölge Kurulu Müdürlüğü uzmanlarınca hazırlanan Müdürlük evrakına 22.01.2018 tarih ve E.46641 sayı ile kayıtlı rapor okundu, ekleri ve işlem dosyası incelendi, yapılan görüşmeler sonucunda;

Balıkesir İli, Gönen İlçesi, Balcı Mahallesi, 509 nolu parselinde kayıtlı Çerkes İbrahim Ağa Camisinin 2863 sayılı Kanununun 6. maddesi gereği korunması gerekli taşınmaz kültür varlığı niteliği taşıması nedeniyle tescil edilmesine; KTVKYK'nun 05.11.1999/660 tarih sayılı ilke kararı doğrultusunda koruma grubunun I. grup yapı olarak belirlenmesine, rölöve, restitüsyon ve restorasyon projelerinin kurulumuza iletilmesine; kararımız eki paftada sınırları işli alanın caminin koruma alanı olarak belirlenmesine karar verildi.

AVRUPA KONSEYİ T Ü R K İ Y E	DOĞAL VE KÜLTÜREL VARLIKLARI KORUMA ENVANTERİ D.K.V.K.E	A N I T	ENVANTER NO: 10.09/98
İLİ: BALIKESİR	İLÇESİ: GÖNEN	MAHALLE – KÖY - MEVKİ: BALCI MAHALLESİ	HARİTA NO :
ADRES Balcı Mahallesi,	KADASTRO: PAFTA: 1 ADA: PARSEL: 509	KORUMA DERECESESİ	ANITSAL 1 2 3 ÇEVRESEL 1 2 3 ÇEVREYE AYKIRI 1 2 3
ADI: ÇERKES İBRAHİM AĞA CAMİİ	YAPTIRAN: Çerkes İbrahim Ağa	YAPAN:	MİMARİ ÇAĞI: Osmanlı Devletinin 19. Yüzyıl sonları
	YAPIM TARİHİ: KİTABE:		VAKFİYE: H. 1311/M.1893-1894

GENEL TANIM: Çerkes İbrahim Ağa Camii, kuzey güney yönlü dikdörtgen planlı, düz çatılı, alaturka kiremit kaplı olarak inşa edilmiştir. Vakfiyesinde H.1311/ M.1893-1894 tarihlerinden önce yaptırıldığı tahmin edilmektedir. Bilinmeyen tarih ve dönemlerde onarımlar geçirdiği tahmin edilmektedir.

KORUMA DURUMU	AX B C	TAŞIYICI YAPI	AX B C	DIŞ YAPI	AX B C	ÜST YAPI	AX B C	SÜSLEME ELEMENLARI	AX B C	RUTUBET	A B C	YOK İZİ VAR ÖNEMLİ
---------------	--------------	---------------	--------------	----------	--------------	----------	--------------	-----------------------	--------------	---------	-------------	--------------------------



BUGÜNKÜ SAHİBİ: Gönen Belediyesi
BAKIMINDAN SORUMLU OLMASI GEREKEN KURULUŞ: Mal sahibi ve Belediyesi

YAPILAN ONARIMLAR: Bilinmeyen bir tarihte caminin kuzey cephesinde bulunan balkon bölümüne tuğla malzeme ile duvar örüldüğü tespit edilmiştir.

AYRINTILI TANITIM: Taşınmazın kuzey güney yönlü dikdörtgen planlı, tek katlı, moloz taş malzeme ile yığma tekniğe ve bir bahçe içine inşa edildiği görülmüştür. Düz çatılı, alaturka kiremit kaplı, geniş ahşap saçaklıdır. Bahçe içinde olduğu için bitişik parselinde yapı bulunmamaktadır. Kuzeydoğusunda meşe dalından minaresi olduğu izlerden tahmin edilmektedir. Güney, kuzey ve batı cephelerinde ikişer tane, kare formlu, ahşap doğramalı pencereleri bulunmaktadır. Pencerelerin doğramaları yıpranmış durumdadır. Cami girişi kapısı abdest alma bölümü olarak kullanılan alana açılmaktadır. Bu bölümden güney taraftaki ahşap kapısından harime geçilmektedir. Harimin güney duvarında, duvara açılmış basit, yarım daire formlu mihrabı bulunmaktadır. Mihrabın her iki yanında pencereler yer alır. Mihrabın süslemesi yoktur. Harimin tabanı ahşap kaplamadır. Tavanı da ahşaptan olup süslemesi yoktur. Abdest alma bölümünden kuzey taraftaki kapısından imam odası olarak kullanıldığı düşünülen odaya geçilmektedir. Bu oda da harim gibi ahşap tavanlı ve süslemesi yoktur. Tabanı ahşap kaplamadır. Buranın kadınlar bölümü olarak da kullanılabileceği tahmin edilmektedir. Harim ve odanın duvarlarında ince çatlaklar bulunmaktadır.

TEKNİK BİLGİLER	Su	Elektri	Isıtma	Kanallı	zasyon
ORJİNAL KULLANIM	CAMİİ				
BUGÜNKÜ KULLANIMI	CAMİİ				
ÖNERİLEN KULLANIMI	CAMİİ				
HAZIRLAYANLAR	18 / 01 / 2018				
	Ayşenur SÜRGEN-Sanat Tariheçi				
	Kemal NAYIR-Sanat Tariheçi				
	Yasin UYGUN-Mimar				
Kontrol Eden:	18 / 01 / 2018				
	Filiz GURBOĞA				
	MÜDÜR				

YAYIN DİZİNİ:	EKLER:
1-	RAPOR
2-	FOTOĞRAF
3-	RÖLÖVE PROJESİ
4-	RESTORASYON PROJESİ
	HARİTA
	KROKİ
	KİTABE
	VAKFİYE

ONAY :
Balıkesir K.V.K.B.K.'nin 24 /..01../2018... tarih ve 156 sayılı kararı ile tescilidir.



T.C
KÜLTÜR VE TURİZM BAKANLIĞI
Balıkesir Kültür Varlıklarını Koruma
Bölge Kurulu Müdürlüğü

BALIKESİR
KÜLTÜR VARLIKLARINI KORUMA
BÖLGE KURULUNUN
24/01/2018 TARİH VE **156**
SAYILI KARARI EKİDİR.

Ayşenur SÜRGEN
Sanat Tarihiçi

ASEL GİBİDİR

Filiz GÜRBOĞA
Müdür

BALIKESİR İLİ, GÖNEN İLÇESİ
BALCI MAHALLESİ, 509 PARSELDEKİ
TESCİLLİ ÇERKEZ İBRAHİM AĞA CAMISI
KORUMA ALANI

10.09 / 98

KORUMA ALANI KOORDİNAT DEĞERLERİ

4435800 000

4435800 000

ED/50 3 DEREDE


Nokta No	Y	X
1	551018 693	4435610 889
2	551035 382	4435600 459
3	551044 701	4435597 350
4	551027 372	4435564 783
5	551021 797	4435551 521
6	551019 188	4435592 552
7	551018 002	4435609 158
K1	551020 383	4435624 488
K2	551055 341	4435610 849
K3	551064 149	4435606 235
K4	551058 723	4435595 813
K5	551030 120	4435566 469
K6	551004 348	4435557 112
K7	551000 032	4435571 795
K8	550998 371	4435581 818
K9	550997 185	4435587 926
K10	550994 991	4435594 925
K11	550989 416	4435607 498
K12	550983 570	4435619 646

İli BALIKESİR
İlçesi GÖNEN
Mahallesi BALCI MAHALLESİ
Ada/Parsel 509 PARSEL

4435700 000

4435600 000

4435500 000

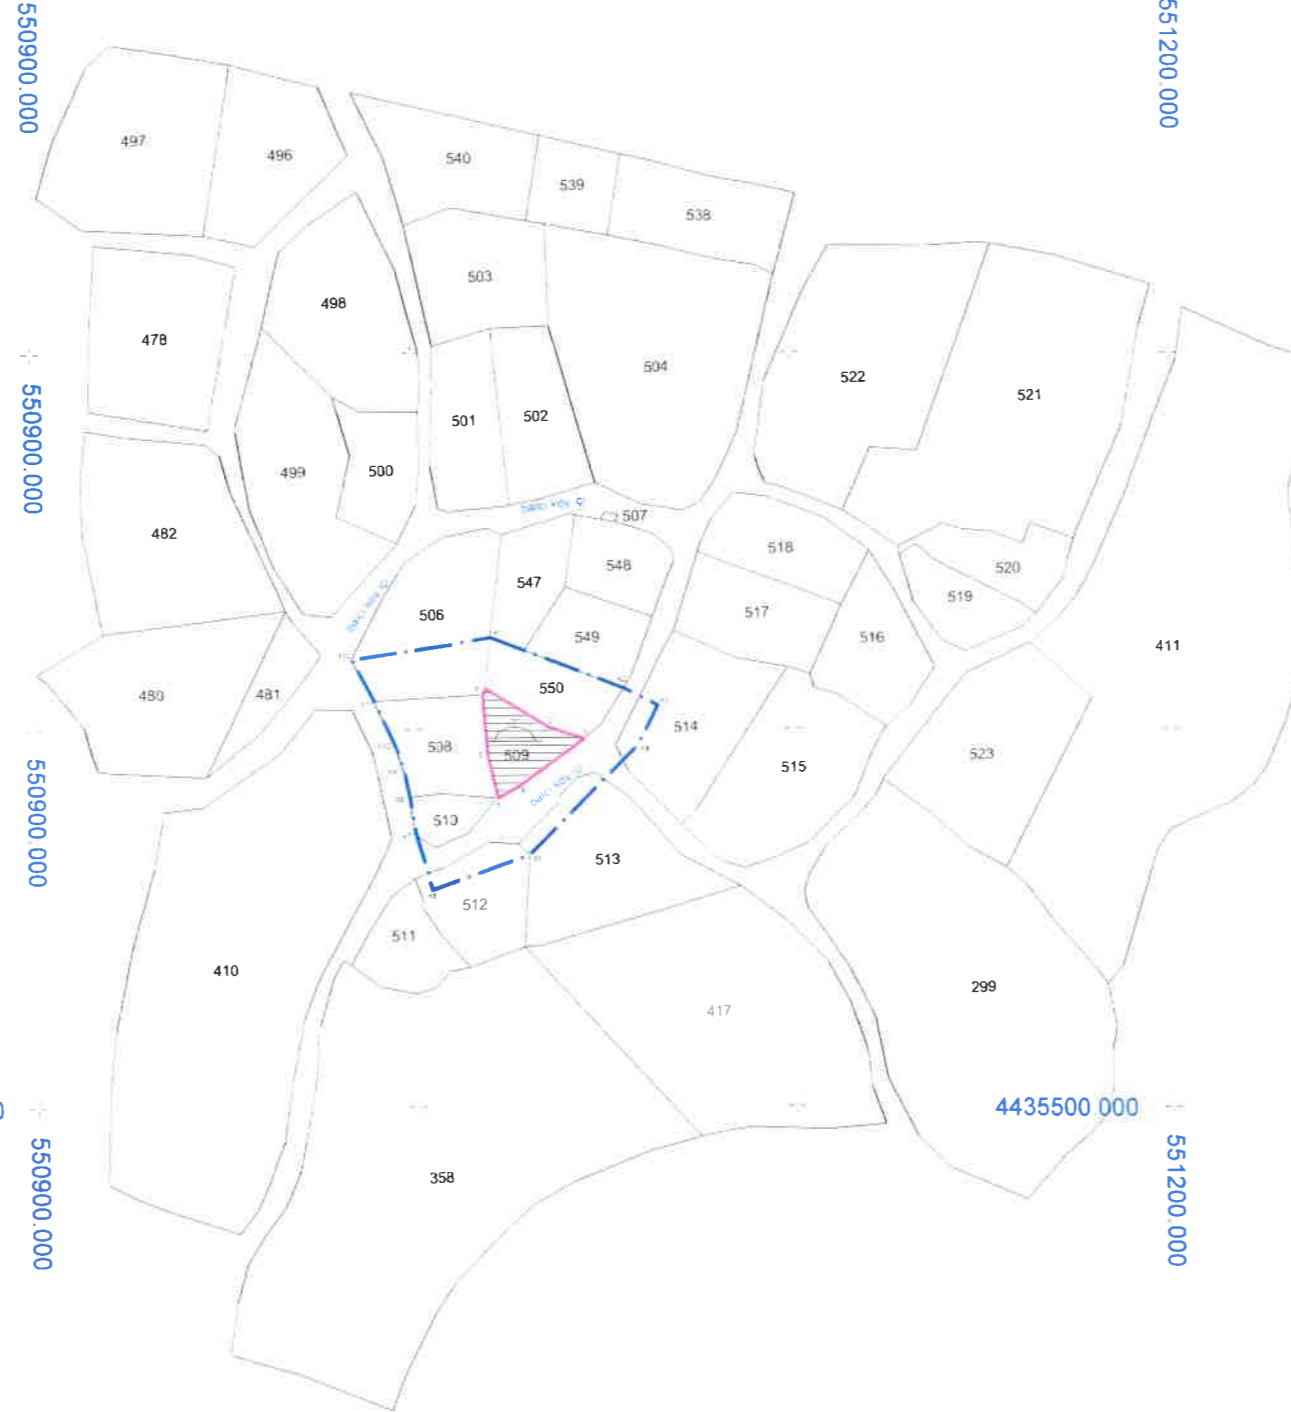

1/2000

ED/50 6 DEREDE

Nokta No	Y	X
1	550998 285	4433856 645
2	551014 945	4433826 215
3	551024 283	4433823 771
4	551006 961	4433810 549
5	551001 289	4433807 288
6	550998 780	4433818 315
7	550997 595	4433834 914
K1	550999 975	4433850 239
K2	551034 919	4433836 604
K3	551043 723	4433851 992
K4	551038 289	4433821 375
K5	551009 708	4433792 242
K6	550983 947	4433782 889
K7	550979 632	4433797 566
K8	550977 972	4433807 585
K9	550976 786	4433813 891
K10	550974 593	4433820 687
K11	550969 020	4433833 255
K12	550963 176	4433844 398

LEJANT



T.C
KÜLTÜR VE TURİZM BAKANLIĞI
Balıkesir Kültür Varlıklarını
Koruma Bölge Kurulu Müdürlüğü

BALIKESİR
KÜLTÜR VARLIKLARINI
KORUMA BÖLGE KURULU MÜDÜRLÜĞÜ
24 / 09 2018 TARİH VE 15.6
SAYILI KARAR EKİDİR

R. BOZKURT
Harita Mühendisi

ASLI GİBİDİR



Filiz GÜRBOĞA
Müdür