

T.C.
KÜLTÜR VE TURİZM BAKANLIĞI
ESKİŞEHİR KÜLTÜR VARLIKLARINI KORUMA BÖLGE KURULU

KARAR

Toplantı Tarih ve no: 26.07.2017 - 240
Karar Tarih ve no : 26.07.2017 - 5456

Toplantı Yeri
ESKİŞEHİR

Afyonkarahisar İli, İhsaniye İlçesi, Yenice Köyü'nde tespit edilen Yenice Köyü Metruk Mezarlık Alanı tesciline ilişkin hazırlanan bilgi ve belgelerin değerlendirilmesinin istendiği Afyonkarahisar Valiliğinin (İl Kültür ve Turizm Müdürlüğü) 14.03.2017 tarih ve 945 sayılı yazısı ve eki 07.03.2017 tarihli Müze Müdürlüğü uzman raporu, konuyla ilgili faaliyeti etkilenen kurum ve kuruluşların görüşlerinin iletildiği yazılar; Enerji ve Tabii Kaynaklar Bakanlığının (Maden İşleri Genel Müdürlüğü) 08.06.2017 tarih E.416254 sayılı yazısı, 20.07.2017 tarih, 6284 sayılı dosya inceleme raporu okundu, tescil fişi, koordinatlı sit sınırı paftası, sit sınırlarının aktarıldığı kadastral paftası, fotoğrafları ve dosyası incelendi, yapılan görüşmeler sonucunda;

Afyonkarahisar İli, İhsaniye İlçesi, Yenice Köyü'nde tespit edilen ve 2863 sayılı Kanun'un 6. Maddesi kapsamında korunması gerekli kültür varlıklarından olan alanın "Yenice Köyü Metruk Mezarlık Alanı" adıyla III. (Üç) Derece Arkeolojik Sit olarak tesciline; hazırlanan tescil fişi ve sit sınırlarının aktarıldığı koordinatlı kadastral paftanın uygun olduğuna; söz konusu alanda Kültür Varlıklarını Koruma Yüksek Kurulu'nun Arkeolojik Sitler, Koruma ve Kullanma Koşulları'na ilişkin 05.11.1999 tarih ve 658 sayılı İlke Kararı'nın ilgili hükümlerin geçerli olduğuna, bu hükümlerin geçiş dönemi koruma esasları ve kullanma şartları olarak belirlenmesine ve Kurulumuzdan izinsiz herhangi bir fiziki ve inşai müdahalede bulunulmamasına karar verildi.

264500

265000

ESKİŞEHİR KÜLTÜR VARLIKLARINI
KORUMA BÖLGE KURULU'NUN
26.07.2017 TARİH, 5456 SAYILI KARARI
EKİDİR.

ASLI GİBİDİR

Mehmet Süleyman EKŞİ
Bölge Kurulu Başkanı

AFYONKARAHİSAR İLİ
DAZKIRI İLÇESİ BOZAN KÖYÜ
YÖRÜK YERİ MEVKİİ
III. (ÜÇ) DERECE ARKEOLOJİK SİTİ
... III. (Üç) Derece Arkeolojik Sit Sınırı

1093 Bektaşlı Yolu

Yenice

Olucak



1:5,000

AFYONKARAHİSAR-İHSANİYE
Yenice Köyü, Nekropol Alanı

0 75 150 300 Meters


KOORDİNATLAR

264701	4317651
264712	4317649
264756	4317626
264701	4317612
264674	4317625
264674	4317648
264692	4317654
264732	4317605
264732	4317636

GÜLBAĞI
Arkeoloji

AFYONKARAHİSAR İLİ
DAZKIRI İLÇESİ BOZAN KÖYÜ
YÖRÜK YERİ MEVKİİ
III. (ÜÇ) DERECE ARKEOLOJİK SİTİ

... III. (Üç) Derece Arkeolojik Sit Sırrı

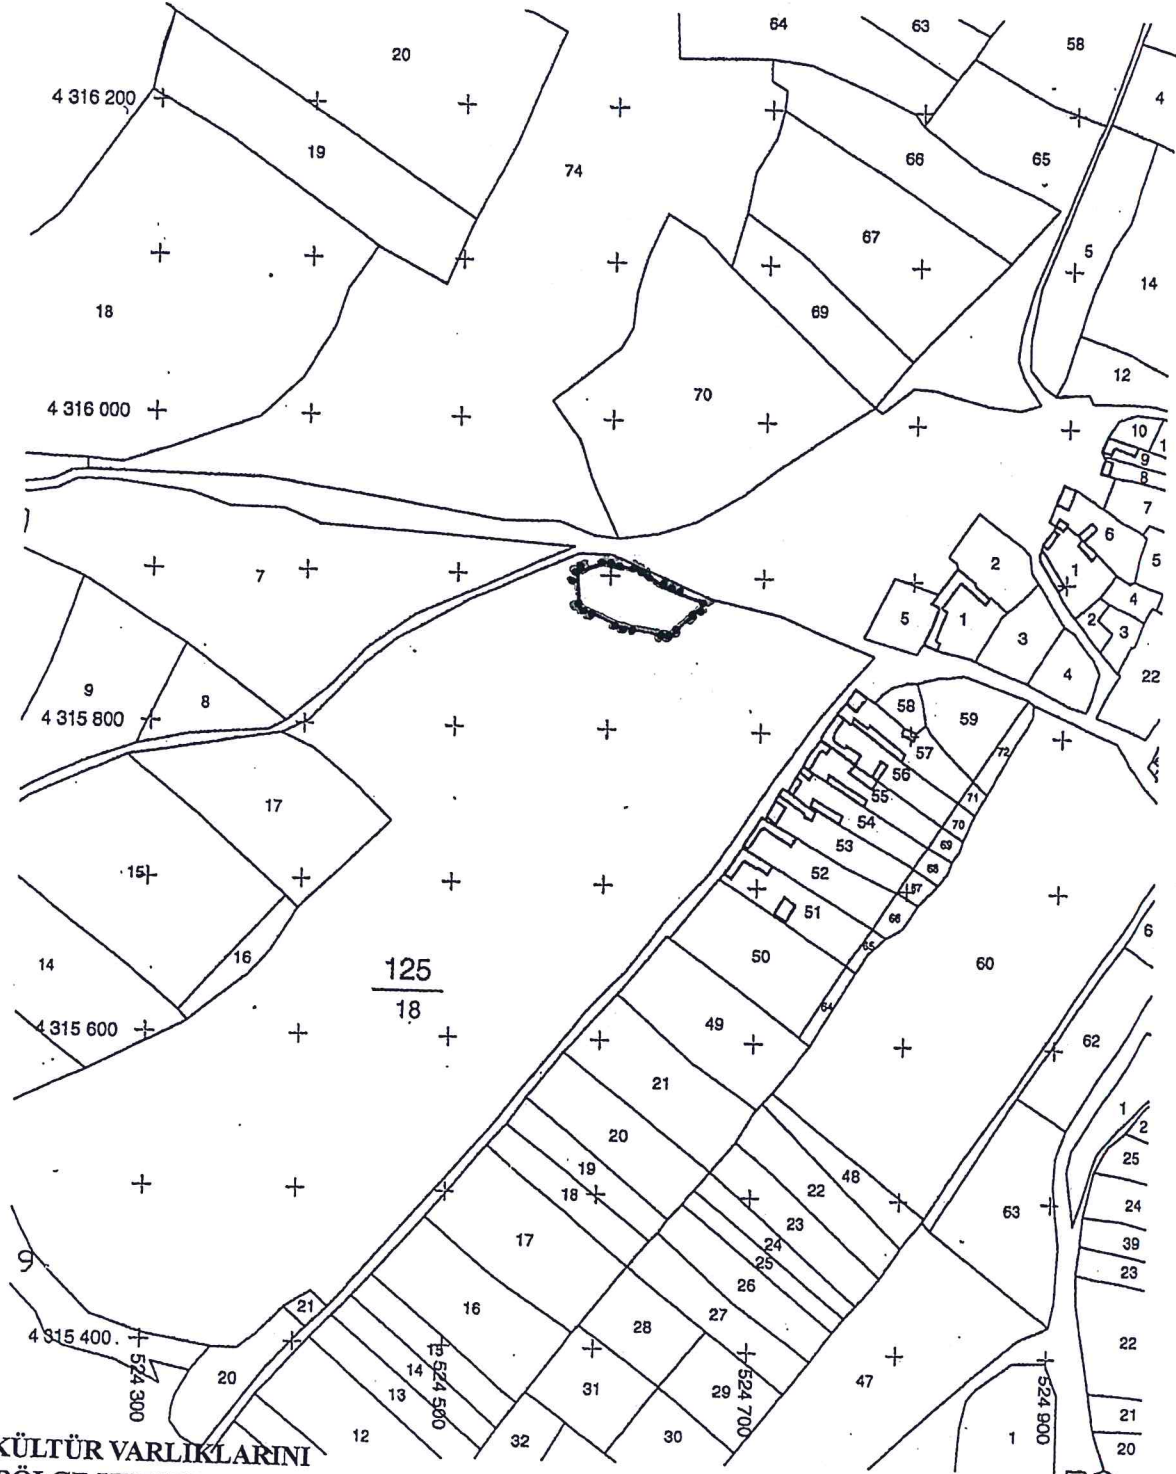

ESKİŞEHİR KÜLTÜR VARLIKLARINI
KORUMA BÖLGE KURULU'NUN
26.07.2017 TARİHİ, 5456 SAYILI KARARI
EKİDİR



Mehmet ARBAŞ
Arkeolog

Aysun AKGÜN
Kadastro Teknisyeni

A. Hain

Gürsel TAYLI
Arkeolog

AVRUPA KONSEYİ	DOĞAL VE KÜLTÜREL VARLIKLARI KORUMA ENVANTERİ D.K.V.K.E.	S i T	ENVANTER No.
TÜRKİYE	KÜLTÜR VARLIKLARI VE MÜZELER GENEL MÜDÜRLÜĞÜ		HARİTA NO:
İL:AFYONKARAHİSAR	İLÇE:İHSANİYE	MAH-KÖY:YENİCE KÖYÜ	PAFTA:- ADA:125 PARSEL : III.(Üç) Derece: 18

ADI: YENİCE KÖYÜ METRUK MEZARLIĞI




GENEL TANIM: Afyonkarahisar İli, İhsaniye İlçesi, Yenice Köyü'nün batısında, köyün içinden batıya doğru Aydınlar Köyü'ne giden oprak yol üzerinde yer almaktadır. Yaklaşık 100x50 m. ölçülerinde ve etrafı tel örgüyle çevrilidir. Doğu-batı yönlü olması ve mezarlarından anlaşılacağı üzere, mezarlığın İslami Dönem'e ait olduğu anlaşılmıştır.

ŞİMDİKİ TEHLİKELER:

ŞİMDİKİ DURUMU:

SİT POTANSİYELİ: Arkeolojik Sit	KORUMA DERECEŚİ: III. (Üç) Derece Arkeolojik Sit.
ŞİMDİKİ KORUMA: Korunmalı	HAZIRLAYANLAR : 07.03.2017 Mehmet AKBAŞ Arkeolog
ÖNERİLEN KORUMA: Yerel Yönetimlerce Korunması.	Muhammed SEVİM Arkeolog
YAYIN DİZİNİ:-- ESKİŞEHİR KÜLTÜR VARLIKLARINI KORUMA BÖLGE KURULU'NUN 26.07.2017 TARİH, 5456 SAYILI KARARI EKİDİR.	KONTROL EDEN: 07.03.2017 Mevlüt ÜYÜMEZ Müze Müdürü.
GÖZLEMLER:	KURUL ONAYI:
	REVİZYON:

HARİTA VE FOTOĞRAFLAR:

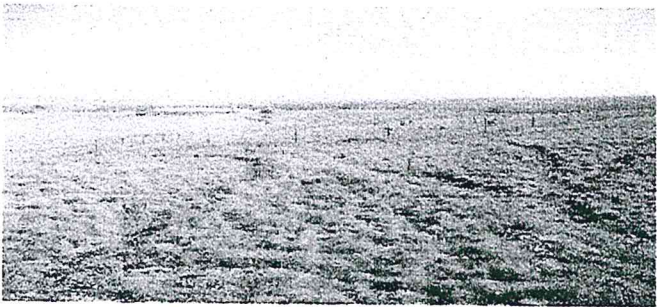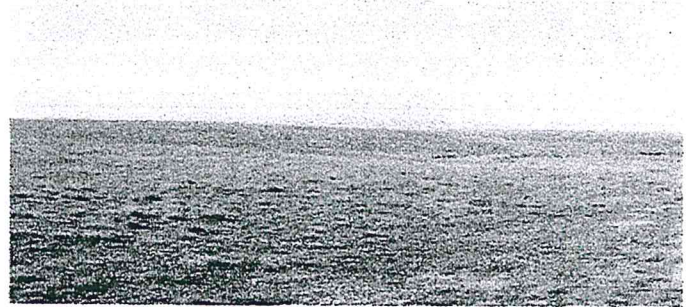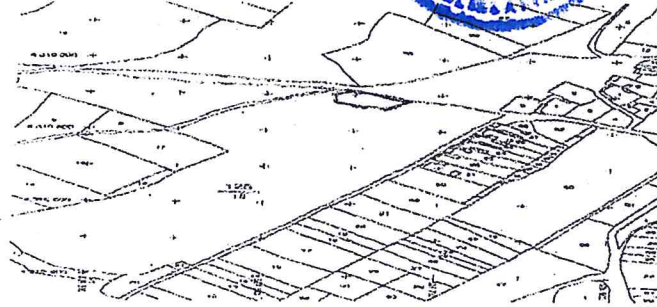

Gürol TALİ
Arkeolog

AFYONKARAHİSAR İLİ, DAZKIRI İLÇESİ, BOZAN KÖYÜ,
YENİCE KÖYÜ METRUK MEZARLIK ALANI
III.(ÜÇ)DERECE ARKEOLOJİK SİT ALANINDA KALAN PARSELLERİN LİSTESİ

İLÇE/KÖY	ADA	PARSEL	BEYANLAR HANESİNE YAZILACAK ŞERH
			"Bir Bölümü III.(Üç) Derece Arkeolojik Sit alanında kalmaktadır"
Afyonkarahisar İli, Dazkırı İlçesi, Bozan Mahallesi	125	18	"Bir Bölümü III.(Üç) Derece Arkeolojik Sit alanında kalmaktadır"