

T.C.
KÜLTÜR VE TURİZM BAKANLIĞI
ESKİŞEHİR KÜLTÜR VARLIKLARINI KORUMA BÖLGE KURULU

KARAR

Toplantı Tarih ve no: 26.01.2018 - 260

Karar Tarih ve no : 26.01.2018 - 6058

Toplantı Yeri
ESKİŞEHİR

Afyonkarahisar İli, Sinanpaşa İlçesi, Balmahmut Köyü sınırları içerisinde yer alan Afyonkarahisar Müze Müdürlüğü uzmanlarınca tespit edilen Sakarca Arkeolojik Yerleşimi'nin tescilli ve öneri sit sınırlarının değerlendirilmesine ilişkin Afyonkarahisar Valiliği'nin (İl Kültür ve Turizm Müdürlüğü) 18.10.2017 tarih, 4105 sayılı yazısı ve ekleri Müze Müdürlüğü uzmanlarının 12.10.2017 tarihli raporu, konuyla ilgili faaliyeti etkilenen Kurum ve Kuruluşların görüşlerinin iletildiği yazılar, 18.01.2018 tarih ve 38392 sayılı dosya inceleme raporu okundu, koordinatlı sit sınırları krokisi, sit sınırlarının aktarıldığı koordinatlı kadastral paftası, tescil fişi, fotoğrafları ve dosyası incelendi, yapılan görüşmeler sonucunda;

Afyonkarahisar İli, Sinanpaşa İlçesi, Balmahmut Köyü sınırları içerisinde tespit edilen ve 2863 sayılı Kanun'un 6. Maddesi kapsamında korunması gerekli kültür varlıklarından olan alanın "Sakarca Arkeolojik Yerleşimi" adıyla tashih edildiği şekliyle III. (Üç) Derece Arkeolojik Sit alanı olarak tesciline, hazırlanan tescil fişi, koordinatlı sit sınırları krokisi ve sit sınırlarının aktarıldığı koordinatlı kadastral paftasının tashih edildiği şekliyle uygun olduğuna; söz konusu alanda Kültür Varlıklarını Koruma Yüksek Kurulu'nun Arkeolojik Sitler, Koruma ve Kullanma Koşulları'na ilişkin 05.11.1999 tarih ve 658 sayılı İlke Kararı'nın ilgili hükümlerin geçerli olduğuna, alana ilişkin hazırlanan Geçiş Dönemi Koruma Esasları ve Kullanma Şartlarının uygun olduğuna, alanda kolluk kuvvetlerince gerekli güvenlik önlemlerinin artırılmasına ve Kurulumuzdan izinsiz herhangi bir fiziki ve inşai müdahalede bulunulmamasına karar verildi.

Köprülü Köyü Tapulama Se


AFYONKARAHİSAR İLİ
SİNANPAŞA İLÇESİ, BALMAHMUT KÖYÜ
SAKARCA ARKEOLOJİK YERLEŞİMİ
III. (ÜÇ) DERECE ARKEOLOJİK SİTİ

... III. (Üç) Derece Arkeolojik Sit Sınırı

ESKİŞEHİR KÜLTÜR VARLIKLARINI
KORUMA BÖLGE KURULU'NUN
26.01.2018 TARİH, 6058 SAYILI KARARI
EKİDİR.

e-imzalıdır

Mehmet Süleyman EKŞİ
Bölge Kurulu Müdürü

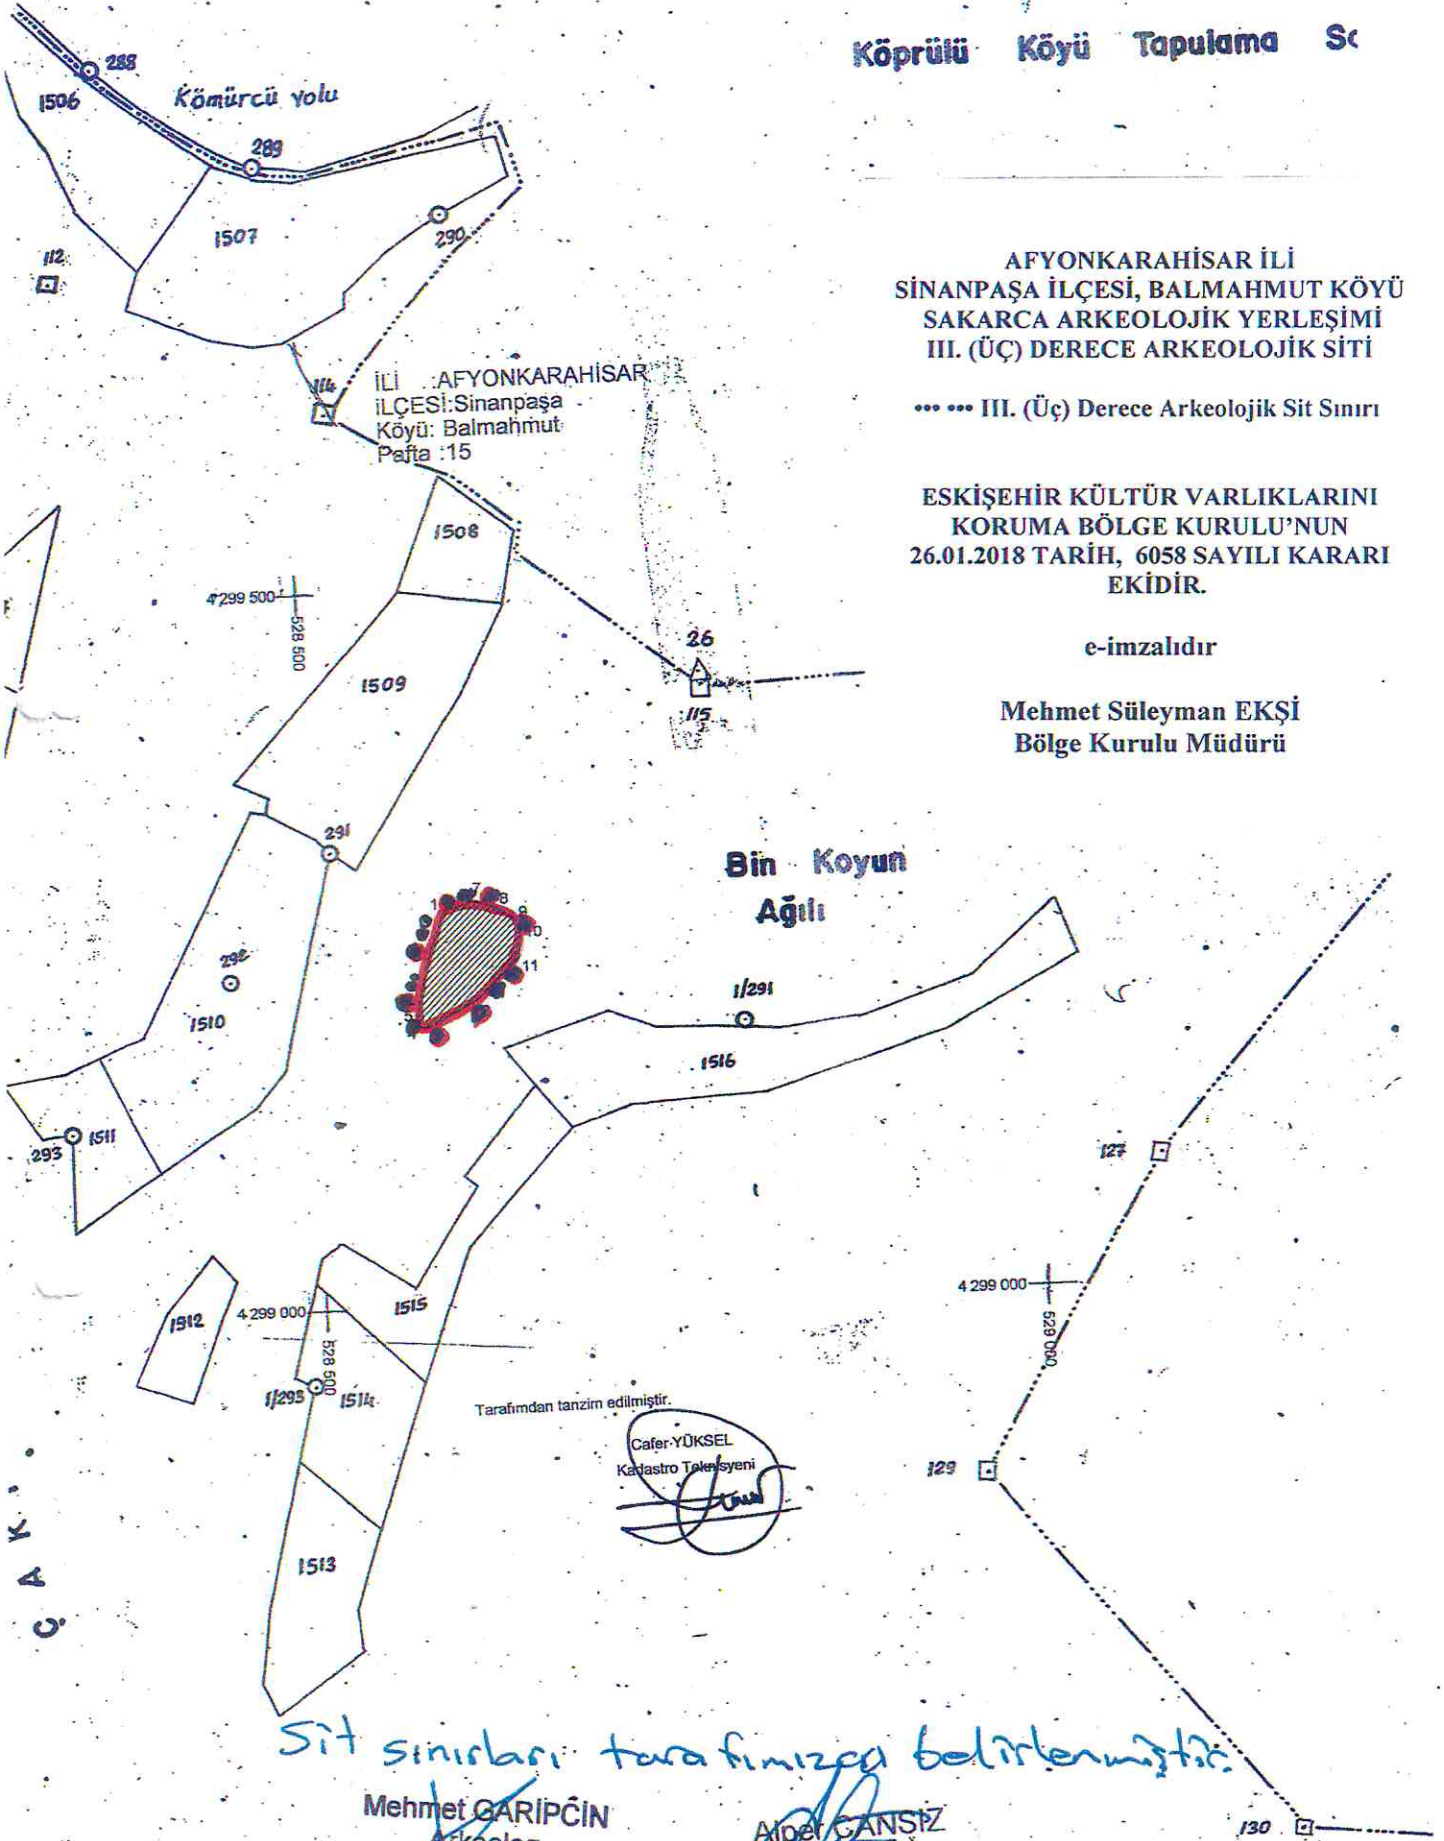

Tarafımdan tanzim edilmiştir.

Cafer YÜKSEL
Kadastro Temsilçisi

Sit sınırları tara fımızca belirtilmiştir.

Mehmet GARİPÇİN
Arkeolog

Alper GANŞIZ
Diğ. Tek. Hiz. Pers.
Sanat Tarihçi

267500

268000

268500

430100

430050

AFYONKARAHİSAR İLİ
SİNANPAŞA İLÇESİ, BALMAHMUT KÖYÜ
SAKARCA ARKEOLOJİK YERLEŞİMİ
III. (ÜÇ) DERECE ARKEOLOJİK SİTİ

... III. (Üç) Derece Arkeolojik Sit Sınırı

ESKİŞEHİR KÜLTÜR VARLIKLARINI
KORUMA BÖLGE KURULU'NUN
26.01.2018 TARİH, 6058 SAYILI KARARI
EKİDİR.

e-imzalıdır

Mehmet Süleyman EKŞİ
Bölge Kurulu Müdürü



1:5,000


AFYONKARAHİSAR-SİNANPAŞA
Balmahmut Köyü - Sakarca Arkeolojik Yerleşimi

0 75 150 300 Meters

KOORDİNATLAR

268140	4300895
268158	4300831
268124	4300814
268118	4300815
268117	4300823
268127	4300862
268161	4300901
268178	4300895
268189	4300886
268191	4300876
268189	4300858

Geographic Coordinate System:
1950 ED UTM Zone 36N (6 DERECE)

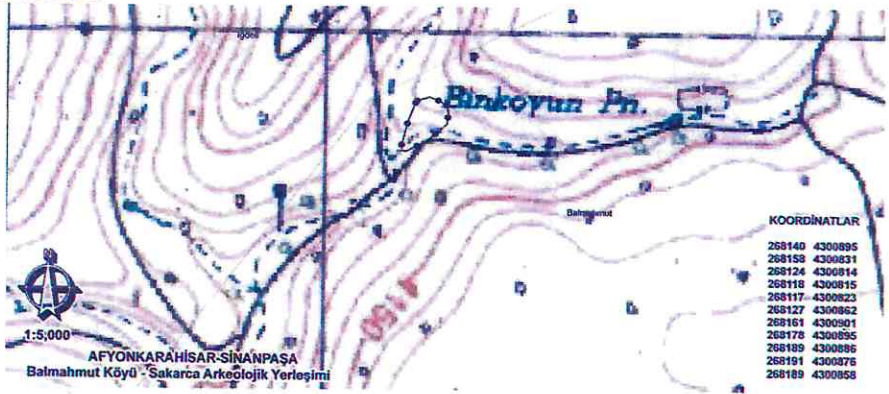AVRUPA KONSEYİ		DOĞAL VE KÜLTÜREL VARLIKLARI KORUMA ENVANTERİ D.K.V.K.E.			SİT	ENVANTER No.																								
TÜRKİYE		KÜLTÜR VARLIKLARI VE MÜZELER GENEL MÜDÜRLÜĞÜ				HARİTA NO:																								
İLİ:	İLÇE:	MAHALLE, KÖY	PAFTA:	ADA:	PARSELLER:																									
AFYONKARAHİSAR	SINANPAŞA	BALMAHMUT																												
ADI: SAKARCA ARKEOLOJİK YERLEŞİMİ																														
GENEL TANIM: Afyonkarahisar ili, Sinanpaşa ilçesi, Balmahmut köyü sınırları içerisinde, köyün 3 km kuzeyinde yer alan arkeolojik yerleşim alanıdır. İki ayrı vadinin birleştiği noktada yer alan yerleşimin küçük ebatlı çiftlik benzeri yerleşim olduğu, Doğu Roma Döneminde kullanım gördüğü düşünülmektedir.																														
ŞİMDİKİ TEHLİKELER:																														
ŞİMDİKİ DURUMU:																														
SİT POTANSİYELİ: Arkeolojik sit.				KORUMA DERECE: I (Bir) Derece Arkeolojik Sit.																										
ŞİMDİKİ KORUMA: Korumasız.				HAZIRLAYANLAR 11.10.2017 Mehmet GARİPCİN Arkeolog ALPER CANSIZ D. T. T. P.																										
ÖNERİLEN KORUMA: Yerel yönetimlerce korunması.				KONTROL EDEN: 11.10.2017 Mevlüt ÜYÜMEZ Müze Müdürü																										
YAYIN DİZİNİ:--				KURUL ONAYI:																										
				REVİZYON:																										
GÖZLEMLER:				e-imzalıdır Mehmet Süleyman EKŞİ Bölge Kurulu Müdürü																										
HARİTA VE FOTOĞRAFLAR:																														
 <table border="1"> <thead> <tr> <th colspan="2">KOORDİNATLAR</th> </tr> </thead> <tbody> <tr><td>268140</td><td>4300895</td></tr> <tr><td>268158</td><td>4300831</td></tr> <tr><td>268124</td><td>4300814</td></tr> <tr><td>268118</td><td>4300815</td></tr> <tr><td>268117</td><td>4300823</td></tr> <tr><td>268127</td><td>4300862</td></tr> <tr><td>268161</td><td>4300901</td></tr> <tr><td>268178</td><td>4300895</td></tr> <tr><td>268189</td><td>4300896</td></tr> <tr><td>268191</td><td>4300876</td></tr> <tr><td>268189</td><td>4300858</td></tr> </tbody> </table>							KOORDİNATLAR		268140	4300895	268158	4300831	268124	4300814	268118	4300815	268117	4300823	268127	4300862	268161	4300901	268178	4300895	268189	4300896	268191	4300876	268189	4300858
KOORDİNATLAR																														
268140	4300895																													
268158	4300831																													
268124	4300814																													
268118	4300815																													
268117	4300823																													
268127	4300862																													
268161	4300901																													
268178	4300895																													
268189	4300896																													
268191	4300876																													
268189	4300858																													
