



T.C.
KÜLTÜR VE TURİZM BAKANLIĞI
İZMİR 2 NUMARALI KÜLTÜR VARLIKLARINI
KORUMA BÖLGE KURULU
KARAR

TOPLANTI TARİHİ VE NO : 23.11.2018-431

45.10/143

KARAR TARİHİ VE NO : 23.11.2018-10509

Toplantı Yeri
İZMİR

Manisa ili, Saruhanlı ilçesi, Alibeyli Mahallesi, Kızılmezarlık Mevkinde kaçak kazı yapıldığının bildirilmesi üzerine hazırlanan Manisa İl Kültür ve Turizm Müdürlüğünün 22.02.2018 tarih ve 156.01/163102 sayılı yazısı ve ekleri, 2863 sayılı kanunun 7. Maddesi doğrultusunda Kurul Müdürlüğünce kurum görüşlerinin istendiği 28.05.2018 tarihli ve E.457466 sayılı yazısı, Kurulumuzun 07.06.2018 tarih ve 9855 sayılı kararı, Kurul Müdürlüğü uzmanlarınca hazırlanan 6.6.2018 tarih ve 291192 sayılı raporu ile 20.11.2018 tarih ve 543924 sayı ile Müdürlük evrakında kayıtlı raporları okundu, yazı ekleri ve işlem dosyası incelendi. Yapılan görüşmeler sonucunda;

Manisa ili, Saruhanlı ilçesi, Alibeyli Mahallesi, Kızılmezarlık Mevkinde tapulama harici alanda yer alan “Kızılmezarlık Mevki Tümülsünün” kararımız eki 1/5000 ölçekli kadastral haritada sınırları ve koordinatları koordine özet çizelgesinde gösterildiği şekilde 1.(Birinci) Derece Arkeolojik Sit olarak tesciline, kararımız eki sit fişinin uygun olduğuna, tescile konu alanda kadastro yenilemesi sonrası parsel oluşturulması durumunda tapu kütüğü beyanlar hanesine “1.(birinci) Derece Arkeolojik Sit Alanında Kalmaktadır.” Şerhinin konulmasına ve işlemlerin sonuçlarından Kurul Müdürlüğüne bilgi verilmesine, karar verildi.



T.C.
KÜLTÜR VE TURİZM BAKANLIĞI
İZMİR 2 NUMARALI KÜLTÜR VARLIKLARINI
KORUMA BÖLGE KURULU
KARAR

TOPLANTI TARİHİ VE NO : 23.11.2018-431

45.10/143

KARAR TARİHİ VE NO : 23.11.2018-10510

Toplantı Yeri
İZMİR

Manisa ili, Saruhanlı ilçesi, Alibeyli Mahallesi, Kızılmazarlık Mevkinde tapulama harici alanda yer alan, Kurulumuzun 23.11.2018 tarihli ve 10509 sayılı kararı ile tescilli 1.(Birinci) Derece Arkeolojik Sit (Tümülüs) için 2863 sayılı kanunun 17. Maddesi gereği geçiş dönemi koruma esasları ve kullanma koşullarının belirlenmesine ilişkin olarak Kurul Müdürlüğü uzmanlarınca, 20.11.2018 tarih ve 543924 sayı ile Müdürlük evrakında kayıtlı rapor okundu, yazı ekleri ve işlem dosyası incelendi. Yapılan görüşmeler sonucunda;

Manisa ili, Saruhanlı ilçesi, Alibeyli Mahallesi, Kızılmazarlık Mevkinde tapulama harici alanda yer alan, Kurulumuzun 23.11.2018 tarihli ve 10509 sayılı kararı ile tescilli 1.(Birinci) Derece Arkeolojik Sit (Tümülüs) için,

2863 sayılı kanunun 17. maddesi kapsamında Geçiş Dönemi Koruma Esasları ve Kullanma koşullarının :

- Kesinlikle hiçbir yapılaşma yapılamaz. Bilimsel kazı çalışmaları dışında herhangi bir uygulama yapılamaz.
- Resmi ve özel kuruluşlarca zorunlu durumlarda yapılacak alt yapı uygulamaları için ilgili Müze Müdürlüğünün ve varsa Kazı Başkanlığının görüşüyle konu Koruma Bölge Kurulunda değerlendirilecektir.
- Taş, toprak, kum vb. alınamaz, kireç, taş, tuğla, mermer, kum, maden vb. ocakları açılmaz, toprak, cüruf, çöp, sanayi atığı ve benzeri malzeme dökülemez.
- Hiçbir tarımsal faaliyette bulunulamaz.
- Ağaçlandırmaya gidilemez.
- Taşınmaz kültür varlıklarının mahiyetine tesir etmeyecek, şekilde Koruma Bölge Kurulundan izin almak koşuluyla birleştirme (tevhit) ve ayırma (ifraz) yapılabilecektir.

olarak belirlenmesine,

Kurulumuzun 23.11.2018 tarihli ve 10509 sayılı kararı ile tescilli 1.(Birinci) Derece Arkeolojik Sit alanına yönelik olarak 2863 sayılı kanunun 17. Maddesi gereği 1/5000 ölçekli Koruma Amaçlı Nazım İmar Planının ve 1/1000 ölçekli Koruma Amaçlı Uygulama İmar Planının ilgili idarelerce hazırlanarak değerlendirilmek üzere Kurulumuza iletilmesi gerektiğine, karar verildi.

MANİSA İLİ, SARUHANLI İLÇESİ, ALİBEYLİ MAHALLESİ
KIZILMEZAR MEVKİ TÖMÖLÖSÜ
1(Birinci). DERECE ARKEOLOJİK SİT ALANI
KOORDİNE ÖZET ÇİZELGESİ(ED50-6')

Nokta No	Y	X
1	564415.332	4285971.572
2	564437.944	4285966.727
3	564447.561	4285950.535
4	564447.097	4285929.040
5	564436.198	4285912.140
6	564417.001	4285909.121
7	564398.770	4285914.187
8	564391.055	4285933.109
9	564392.551	4285950.756
10	564399.114	4285964.126

T.C.
KÖLTÖR VE TURİZM BAKANLIĞI
İZMİR 2 NUMARALI KÖLTÖR
VARLIKLARINI KORUMA BÖLGE
KURULU MÖDÖRLÜĞÜ

İZMİR 2 NUMARALI KÖLTÖR VARLIKLARINI
KORUMA BÖLGE KURULUNUN
23.11.2018 GÖN VE 10589 SAYILI KARARI EKİDİR

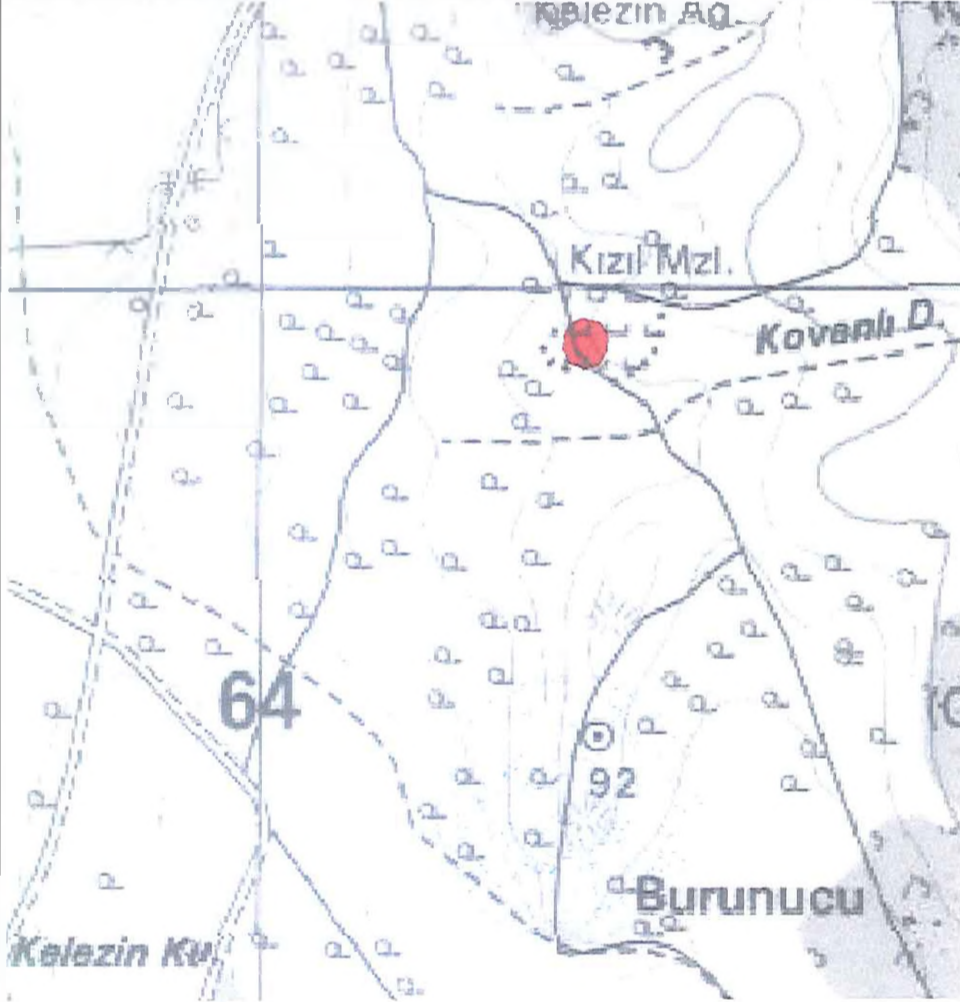

Yeliz CAN
Harita Mühendisi

ASLI GİRİDİ

Fuat KESKİN
Müdür V.

AVRUPA KONSEYİ	KÜLTÜREL VARLIKLARI KORUMA ENVANTERİ	K.V.K.E.	Sit	ENVANTER NO	4 5 . 1 0 / 1 4 3
T Ü R K İ Y E	KÜLTÜR VARLIKLARI VE MÜZELER GENEL MÜDÜRLÜĞÜ			HARİTA NO	
İLİ: MANİSA	İLÇESİ: SARUHANLI	MAHALLE - KÖY VEYA MEVKİİ: ALİBEYLİ		KADASTRO PAFTA:	ADA: PARSEL:
ADI: Tümülüs					
GENEL TANIM: Manisa ili, Saruhanlı ilçesi, Alibeyli mahallesi, Kızılmezarlık mevkinde tapulama harici alanda yer alan Tümülüs kaçak kazılar ile tahrip edilmiştir. Söz konusu Tümülüs tarım amaçlı kullanılan alanda yer alan düzlük alanda yer almaktadır.					
ŞİMDİKİ TEHLİKELER : Tarla olarak kullanılarak sürülme ve kaçak kazılar ile tahribat.					
ŞİMDİKİ DURUM : -					
SİT POTANSİYELİ : 1.(Birinci) Derece Arkeolojik Sit					
ŞİMDİKİ KORUMA : -					
ÖNERİLEN KORUMA : 1.(Birinci) Derece Arkeolojik Sit					
YAYIN DİZİSİ : -					
HAZIRLAYANLAR .../11/2018 Yeliz CAN Harita Mühendisi					
Oruç AYDEMİR Sanat Tarihçi					
KONTROL EDEN Fuat KESKİN Müdür V.					
KORUMA KURULU KARARLARI					
GÖZLEMLER Manisa ili, Saruhanlı ilçesi, Alibeyli mahallesi, Kızılmezarlık mevkinde yer alan tapulama harici alanda yer alan Tümülüs kaçak kazılarının yer aldığı, çevresinin tarım amaçlı olarak kullanılan tarlalar ile çevrili olduğubatu kesiminin yol olarak kullanılan düz bir alan üzerinde yer aldığı görülmüştür. 1952 tarihli 1/25000 ölçekli haritada konum incelendiğinde mezarlık olarak tasnif edildiği görülmüş ancak yüzeyde alanın güneybatısının yol açılarak güney doğu ve doğusunun tarım amaçlı sürülerek küçültülmüş olduğu anlaşılmış ve olası bir mezar odası ya da tepe altı gömülü olabilecek bir lahite ulaşılamadığı ancak yakın çevresinde kemik ve seramik parçaları görülmüştür. Düzlük tarla alanında yer alan formu tümülüs görünümündedir.					
REVİZYON					
KORUMA KURULU ONAYI					

HARİTA- FOTOĞRAFLAR: PAFTA:K19-d2






T.C.
KÜLTÜR VE TURİZM BAKANLIĞI
İzmir 2 Nolu Kültür Varlıklarını
Koruma Bölge Kurulu
Müdürlüğü

İZMİR 2 NUMARALI
KÜLTÜR VARLIKLARINI
KORUMA BÖLGE KURULUNUN
23.11.2018 TARİH VE 10509
SAYILI KARARI EKİDİR

ASLI GİBİDİR


Fuat KESKİN
Müdür V.

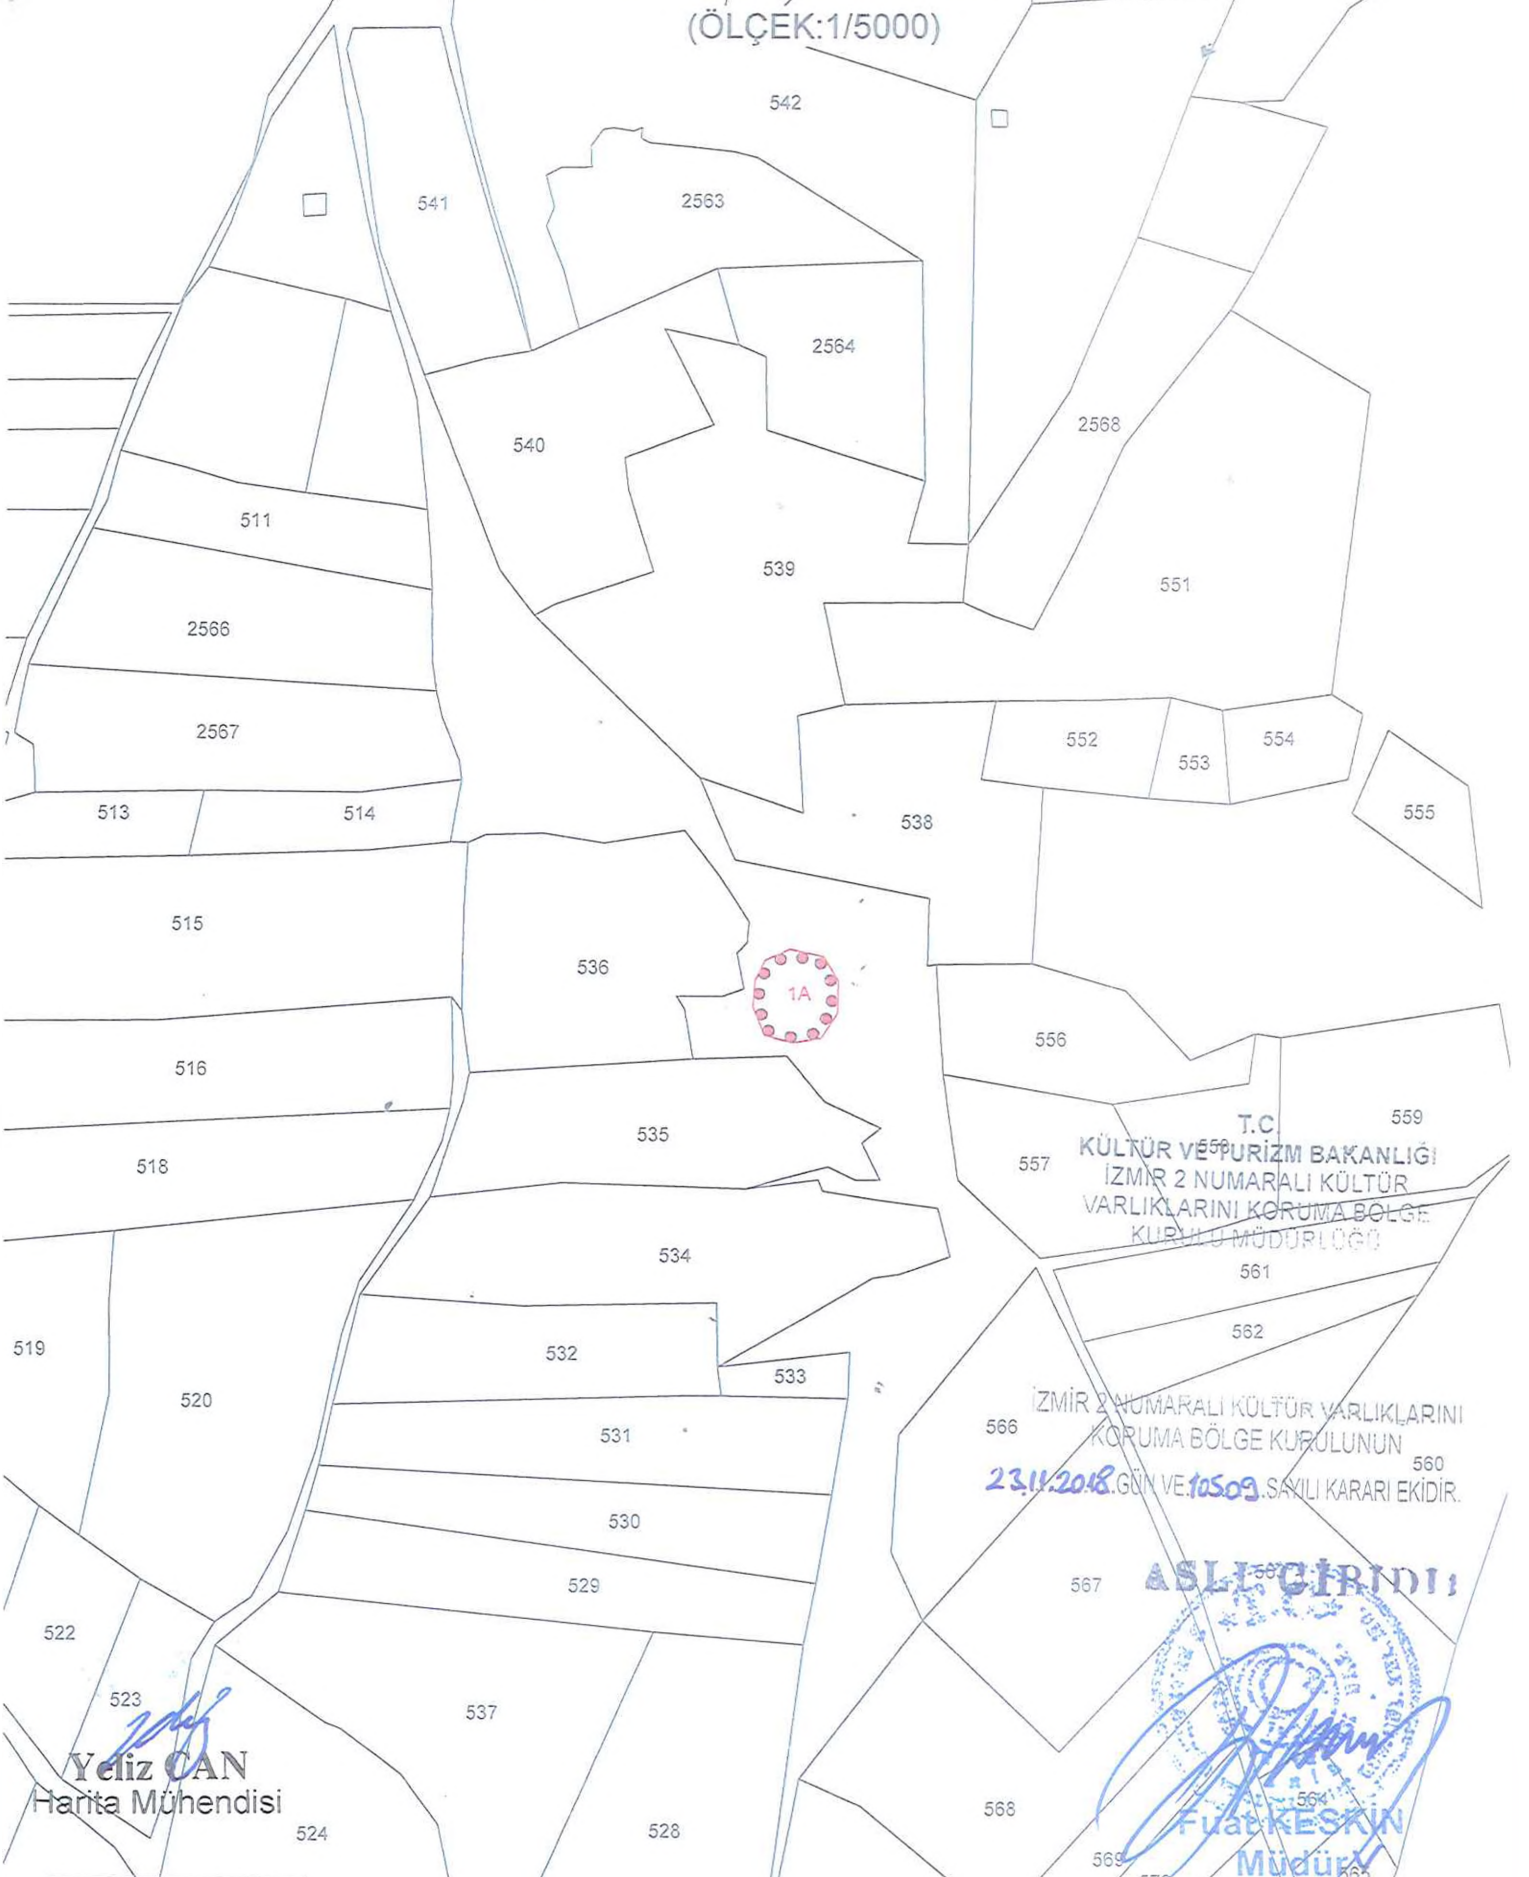MANİSA İLİ, SARUHANLI İLÇESİ, ALİBEYLİ MAHALLESİ
KIZILMEZAR MEVKİ TUMULÜSÜ
(ÖLÇEK:1/5000)



Yeliz CAN
Harita Mühendisi



: I.DERECE ARKEOLOJİK SİT SINIRI

NOT: KADASTRAL ALTLIK OLARAK VERİ TEŞKİL ETMEMEKTEDİR. GÜNCEL DURUM İÇİN İLGİLİ KADASTRO BİRİMİNE BAŞVURULMASI GEREKLİDİR.