

T.C.  
KÜLTÜR ve TURİZM BAKANLIĞI  
Bursa Kültür Varlıklarını Koruma Bölge Kurulu  
KARAR

I

Toplantı Tarihi ve No : 14.05.2016/ 260  
Karar Tarihi ve No : 14.05.2016/ 5834


Toplantı Yeri  
**BURSA**

Balıkesir ili, Altıeylül ilçesi, Ayvatlar mahallesinde, mülkiyeti Maliye Hazinesine ait İ19c05c-İ20d01d pafta, 925 parsel ve çevresine yönelik olarak Balıkesir Müzesi Müdürlüğü uzmanları tarafından gerçekleştirilen çalışmaya ilişkin Balıkesir Valiliği İl Kültür ve Turizm Müdürlüğü'nün 31.03.2016 gün ve 1494 sayılı yazısı ile Müdürlüğü'nün 10.05.2016 gün ve 2767 sayılı raporu okundu, ekleri ve ilgili dosyası incelendi, yapılan görüşmeler sonucunda;

Balıkesir ili, Altıeylül ilçesi, Ayvatlar mahallesinde, mülkiyeti Maliye Hazinesine ait İ19c05c-İ20d01d pafta, 925 parsel ve çevresine yönelik olarak Kurulumuzun 10.04.2015/4350 sayılı kararı gereğince, Balıkesir Müzesi Müdürlüğü uzmanları tarafından gerçekleştirilen çalışmada önerilen şekilde, 2863 sayılı Kanunun 6.maddesi kapsamındaki khamosorion tipi kaya mezarının korunması gerekli taşınmaz kültür varlığı olarak tesciline;

Mülkiyeti Maliye Hazinesine ait petrol boru hattı vasıflı 925 parseli kısmen, mülkiyeti Maliye Hazinesine ait 1164 parseli kısmen ve mülkiyeti Maliye Hazinesine ait 1165 parseli kısmen kapsayacak şekilde önerilen, sınırları karar eki paftada işaretli sahanın, 2863 sayılı Kanunun 8.maddesi gereğince korunması gerekli taşınmaz kültür varlığı olarak tescilli khamosorion tipi kaya mezarının "korunma alanı" olarak belirlenmesine karar verildi.

İli	BALIKESİR
İlçesi	ALTI EYLÜL
Mahallesi	AYVATLAR
Ada/Parsel	925-1164-1165

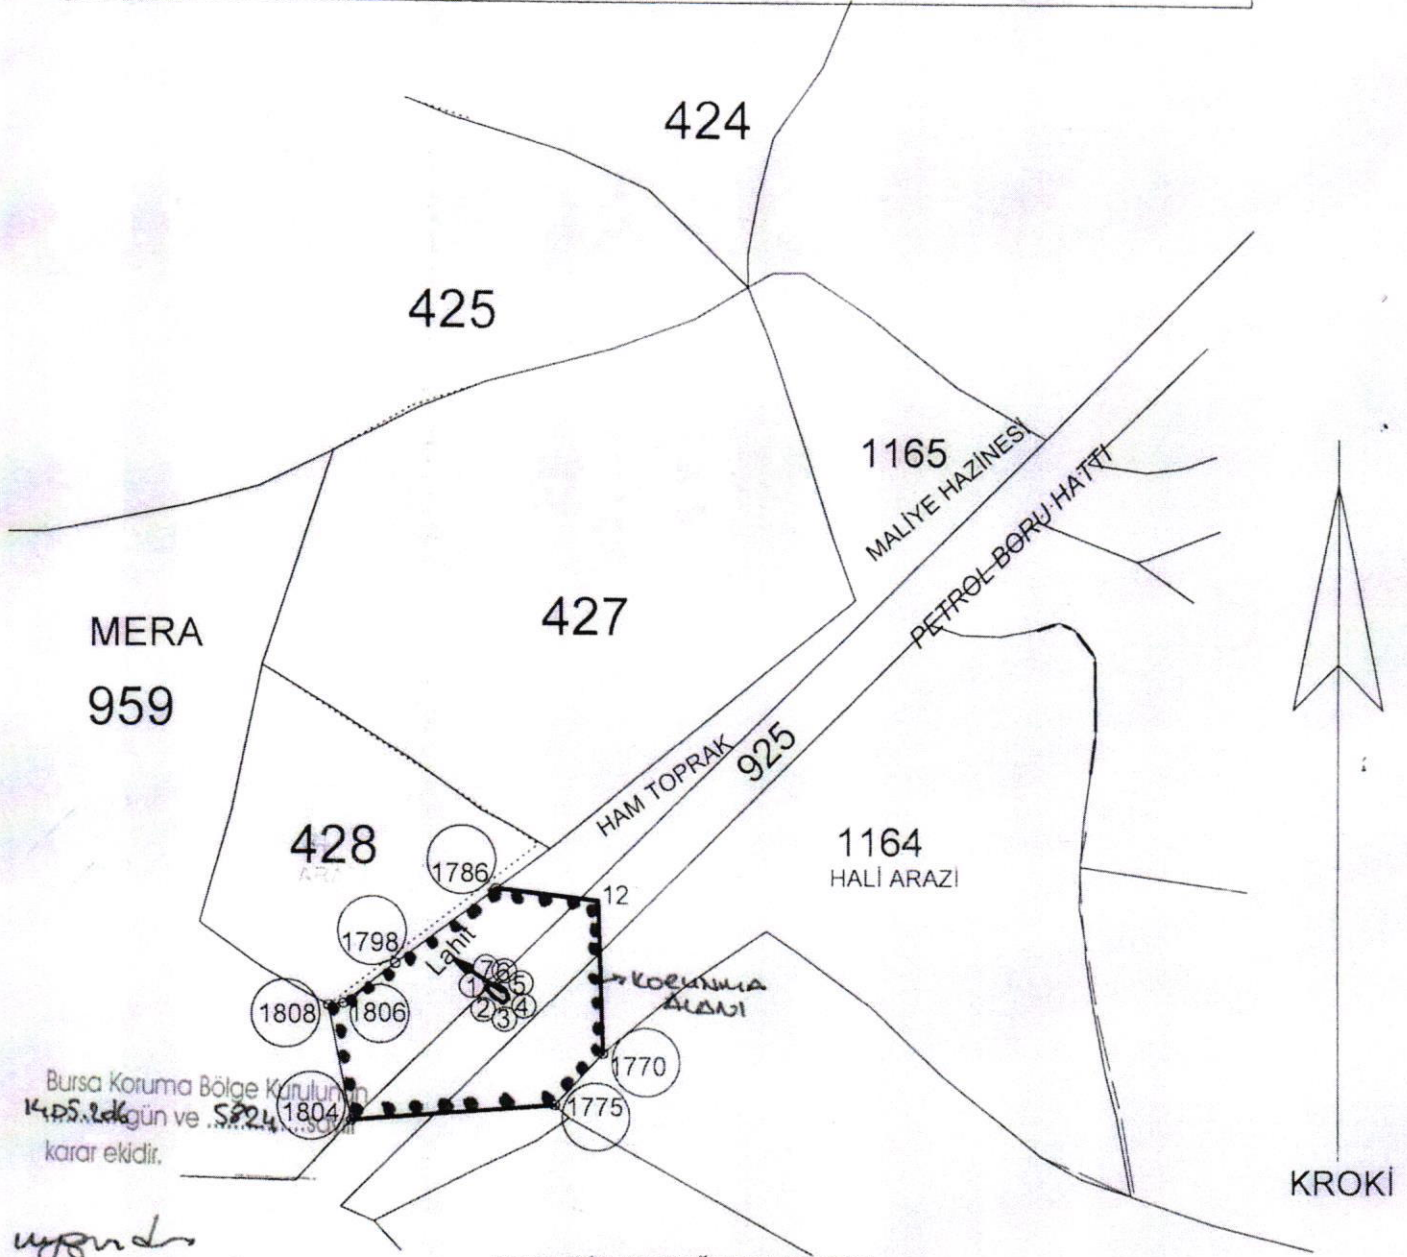

Bursa Koruma Bölge Kurulunun  
14.05.2016 gün ve 5924 sayılı  
kararı ektir.

uygundur  
14.05.2016

KOORDİNAT DEĞERLERİ İTRF

NoktaNo	Y	X
1	585654.692	4397841.995
2	585656.087	4397840.263
3	585658.126	4397838.849
4	585659.286	4397839.736
5	585658.749	4397841.560
6	585657.197	4397842.503
7	585655.348	4397842.910
12	585677.663	4397859.846
1770	585678.683	4397828.616
1775	585668.762	4397818.013
1786	585656.808	4397862.254
1798	585636.287	4397846.971
1804	585627.295	4397814.659
1806	585625.692	4397838.705
1808	585622.569	4397838.242

Gökçe GÖRKEP  
Harita Mühendisi

Tarafımdan Tanzim Edilmiştir.

Bilal BIYIKLI  
Kad. Tek.

ONANDI



Handwritten signatures and initials at the bottom left of the page.