

**T.C.**  
**KÜLTÜR VE TURİZM BAKANLIĞI**  
**EDİRNE KÜLTÜR VARLIKLARINI**  
**KORUMA BÖLGE KURULU**  
**K A R A R**

**Toplantı Tarihi-No : 16.04.2019 - 306**  
**Karar Tarihi ve No : 16.04.2019 - 5889**

**Toplantı Yeri**  
**EDİRNE**

Kırklareli İli, Vize İlçesi, Kıyıköy Beldesinde, sit alanı dışında kalan, 259 ada, 7 parselde Kıyıköy Belediyesi mülkiyetinde kayıtlı bulunan taşınmaz üzerinde bulunan Kıyıköy Mezarlığı'nın tescil edilmesi hakkında "Osmanlı Dönemi Tarihi Mezarlıkları ve Hazireleri" çalışması kapsamında 05-16.11.2018 tarihleri arasında gerçekleştirilen yüzey araştırmasına ilişkin Kültür Varlıkları ve Müzeler Genel Müdürlüğümüzün 09.01.2019 tarihli ve E.28210 sayılı yazısı, raportörün raporu okundu, dosyası incelendi, yapılan görüşmeler sonucunda;


Kırklareli İli, Vize İlçesi, Kıyıköy Beldesinde, sit alanı dışında kalan, 259 ada, 7 parselde Kıyıköy Belediyesi mülkiyetinde kayıtlı bulunan taşınmaz üzerinde bulunan Kıyıköy Mezarlığı'nın 2863 sayılı yasanın 6.ve 7.maddeleri kapsamına giren özellikler taşınması nedeniyle Korunması gerekli kültür varlığı olarak tescil edilmesine, Kıyıköy Mezarlığı'nın 2863 sayılı yasanın 8.maddesine istinaden 1/2000 ölçekli haritasında belirlenen koordinatlı sınırları itibariyle Korunma Alanının uygun olduğuna karar verildi.

**ASLI GİBİDİR**

AVRUPA KONSEYİ		KÜLTÜREL VARLIKLARI KORUMA ENVANTERİ K.V.K.E		ANIT	ENVANTER NO :		
TÜRKİYE					HARİTANO:		
İLİ: Kırklareli		İLÇESİ: Vize		MAHALLE KÖY: Kıyıköy		ANITSAL	0
				VEYA MEVKİ:		ÇEVRESEL	0
SOKAK VE KAPINO:		KADASTRO: ADA: 259		PARSEL: 7		AYKIRI	0
ADI: Kıyıköy Mezarlığı		YAPTIRAN:		YAPIM TARİHİ:		VAKFIYE:	
		YAPAN:		KİTABE:		MİMARİ ÇAĞI: Osmanlı	

GENELTANIMI: Kıyıköy Beldesinin batısında kuzeye doğru eğimli bir arazi üzerinde yer almaktadır. Mezarlık duvarlarında, mühdes türbe yapısı içinde, alan yoprak üstüne ve dikili halde, kitabeli, kitabesiz, sarıklı fesli, bitkisel bezemeli, geometrik (üçgen-altıgen) ve yazısız baş ve ayak taşı olmak üzere birçok mezar taşı barındırmaktadır. Dağınık halde bulunan bir kısmı tahrip olmuş olan mezar taşları H.1136 ile H.1334 tarihleri arasında tarihlenmektedir. Yaklaşık 35 adet baş-ayak mezar taşı bulunmaktadır.

KORUMA DURUMU	A	İYİ	TAŞIYICI	A	DIŞYAPI	A	ÜST YAPI	A	İÇYAPI	A	SÜSLEME ELEMANLARI	A	RUTUBET	A	YOK	
	B	ORTA		B	B	B	B	B	B	B	B	B	B	B	B	İZİVAR
	X	C		FENA	X	C	X	C	X	C	X	C	X	C	X	C

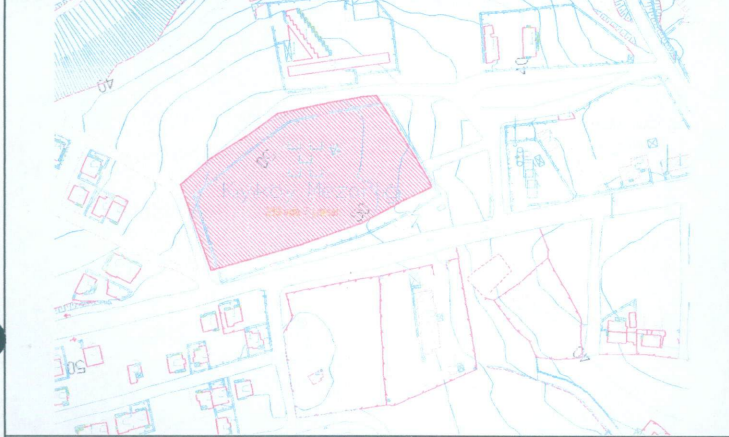

GÖZLEMLER: Dağınık halde bulunan bir kısmı tahrip olmuştur. Yeni mezar açılmaları nedeniyle bazı mezarlar tahrip edilmiştir.

**T.C.**  
**KÜLTÜR VE TURİZM BAKANLIĞI**  
**EDİRNE KÜLTÜR VARLIKLARINI**  
**KORUMA BÖLGE KURULU**

BUGÜNKÜ SAHİBİ: Kıyıköy Belediyesi

BAKIMDAN SORUMLU OLMASI GEREKEN KURULUŞ: Mülk Sahibi

YAPILAN ONARIMLAR:

AYRINTILI TANIM: Kıyıköy Mezarlığının mezarlık duvarında 4 adet kırık sarklı mezar taşı, mezarlık alanın gövdesi olmayan 4 adet ve türbe yapısı içinde 8 adet sarklı mezar taşı ile **mezarlık alanında toprak üzerinde;**

-H.1141 tarihli erkek mezar taşı, -H.1310 tarihli ayak taşı ile bitkisel motifli kadın baş taşı, -H.1218 tarihli dardağan sarklı yeniçeri baş taşı, -Tarihsiz iki satırlı (kırk) bitkisel motifli kadın başı, -iki satırlı baş taşı, -H.1282 tarihli son iki satırlı kitabeli kadın başı -H.1229 tarihli kitabeli erkek baş taşı -Kitabesinin orta kısmı mevcut baş taşı -H.1228 tarihli kadın taş başı -H.1157 tarihli kitabesinin son üç satır olan erkek baş taşı, -H.1190 tarihli üçgen tepelikli kadın baş taşı, -Kitabesinin ilk üç satır olan baş taşı, -H.1253 tarihli üçgen tepelikli kadın baş taşı, -H.1145 tarihli kitabesinin son iki satır olan kadın baş taşı,

**Toprağa dikili halde;**

-H.1161 tarihli dardağan sarklı yeniçeri baş taşı, -H.1151 tarihli son iki satırlı kitabeli erkek baş taşı, -H.1185 tarihli erkek baş taşı, -H.1173 tarihli son satırının bir kısmı olan kadın baş taşı, -H.1176 tarihli baş taşı, -Silindirik ayak taşı, -H.1168 tarihli erkek baş taşı, -H.1209 tarihli üçgen tepelikli kadın baş taşı, -Kitabe kısmı kırık baş ve ayak taşı, -H.1144 tarihli kadın baş taşı (türbe içi), -Tarih kısmı okunamayan köşeli kadın baş taşı (türbe içi), -Tarih kısmı okunamayan erkek baş taşı (türbe içi), -Biri kırık erkek ayak taşı (türbe içi), -H.1150, -H.1218, H.1169 ve H.1191 tarihli 4 adet erkek baş taşı, -H.1186 tarihli kırık ayak ve erkek baş taşı, -H.1334 tarihli fesli baş taşı, -H.1136 tarihli iki parçaya ayrılmış erkek baş taşı, -H.1253 tarihli üçgen tepelikli motifli kadın baş taşı, -H.1150 tarihli kitabesinin son üç satır olan erkek baş taşı olup, yerinde yapılan incelemede Kıyıköy Mezarlık alanında aktif defin işlemlerinin devam ettiği, tarihi mezar taşlarının kırık, devrik, toprak altı ve üstünde unutulmaya yüz tuttuğu, yeni mezar açım alanlarında eski mezarların tahrip edildiği, bazı mezar taşlarının yeni mezarlarda ve duvarda kullanıldığı görülmüştür.

ANALİTİK BİLGİLER:

KAT ADEDİ: MALZEME: YAPIM TEKNİĞİ:

YAYIN DİZİNİ :

E.K.V.K. Kurulunun 16.04.2019  
Tarih ve 5869 sayılı karar ekidir.

KOORDİNATLAR :

FOTOĞRAF:



FOTOĞRAF ÇEKİM TARİHİ: 22.03.2019

TEKNİK BİLGİLER: ELEKTRİK: ISITMA: KANALİZASYON:

ÖZGÜN KULLANIM: Mezarlık

BUGÜNKÜ KULLANIM: Mezarlık

ÖNERİLEN KULLANIM: Mezarlık

HAZIRLAYANLAR: Birol HASANBAT Sanat Tarihçi  
Mustafa BALEKOĞLU Arkeolog

**UYGUNDUR**

100

Yusuf SAMILOĞLU  
Müdür

KONTROL EDEN: Yusuf SAMILOĞLU Müdür

Var KURUL ONAYI: Var

RAPOR: Var

FOTOĞRAF: Var

RÖLÖVE PROJESİ: Var

RESTORASYON PROJESİ: Var

HARİTA: Var


KROKİ: Var

KİTABE: Var

VAKFIYE: Var

REVİZYON: Var

KURUL KARARLARI: Var

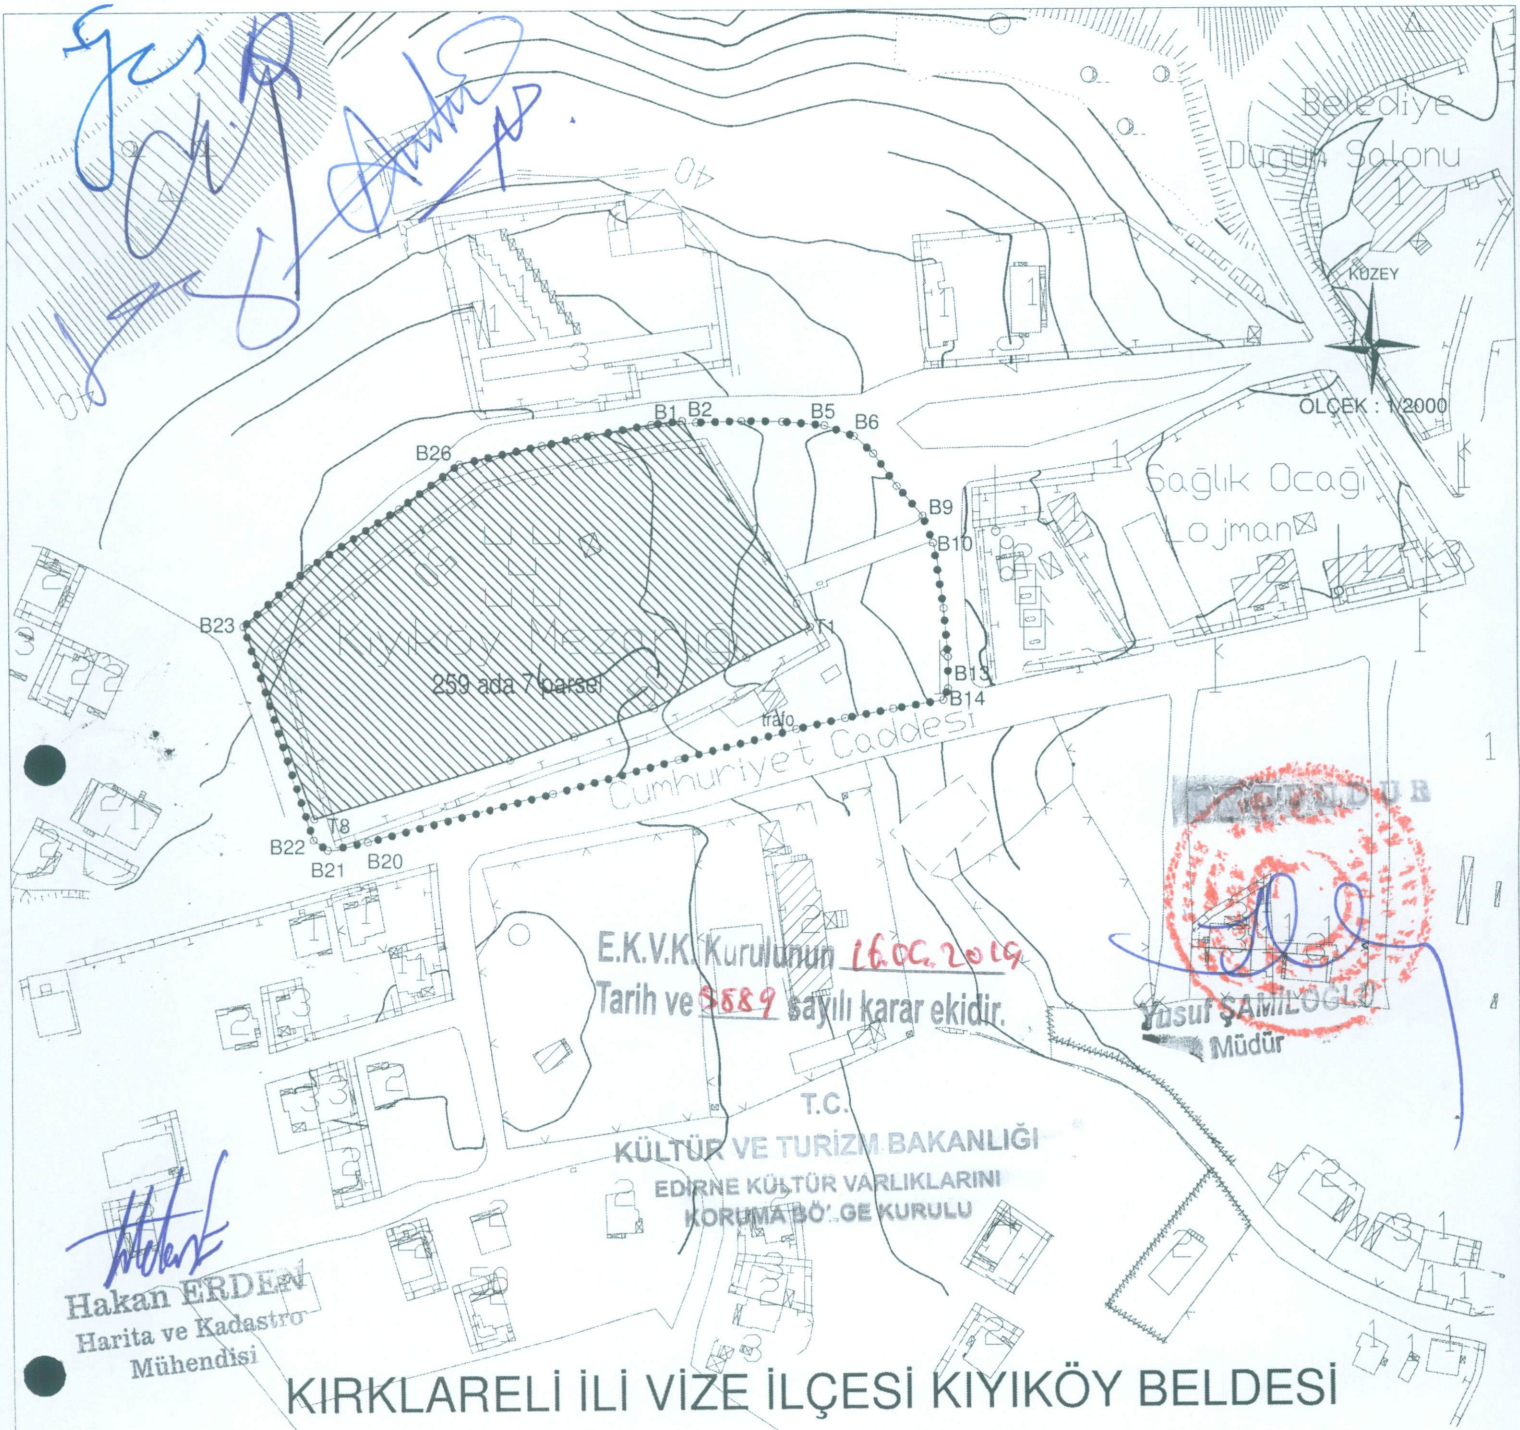

E.K.V.K Kurulunun 16.06.2019  
Tarih ve 5589 sayılı karar ekidir.

Yusuf ŞAMİLOĞLU  
Müdür

Hakan ERDEKİ  
Harita ve Kadastro  
Mühendisi

T.C.  
KÜLTÜR VE TURİZM BAKANLIĞI  
EDİRNE KÜLTÜR VARLIKLARINI  
KORUMA BÖ. GE KURULU

## KIRKLARELİ İLİ VİZE İLÇESİ KIYIKÖY BELDESİ KIYIKÖY MEZARLIĞI VAZİYETİ VE KORUMA ALANI

KORUMA ALANI (UTM ITRF 96 3 DERECELİK) MEZARLIK PARSELİ

NoktaNo	Y	X
B1	590697.664	4611549.831
B2	590701.700	4611549.368
B3	590714.669	4611549.734
B4	590726.300	4611549.511
B5	590738.374	4611548.346
B6	590746.787	4611545.310
B7	590752.234	4611540.398
B8	590758.844	4611531.116
B9	590766.063	4611522.644
B10	590768.991	4611514.952
B11	590771.829	4611496.493
B12	590772.984	4611482.744
B13	590773.020	4611473.823
B14	590771.630	4611470.517
B15	590757.416	4611468.132
B16	590743.615	4611465.539
B17	590729.672	4611462.503
B18	590696.094	4611454.105
B19	590660.153	4611444.781
B20	590607.504	4611431.555
B21	590596.040	4611429.330
B22	590592.068	4611432.269
B23	590572.544	4611492.579
B24	590591.230	4611509.022
B25	590617.091	4611525.465
B26	590634.132	4611538.022
B27	590657.767	4611543.077
B28	590667.318	4611545.048
B29	590671.956	4611545.873
B30	590688.844	4611548.785

NoktaNo	Y	X
B1	590697.664	4611549.831
B23	590572.544	4611492.579
B24	590591.230	4611509.022
B25	590617.091	4611525.465
B26	590634.132	4611538.022
B27	590657.767	4611543.077
B28	590667.318	4611545.048
B29	590671.956	4611545.873
B30	590688.844	4611548.785
T1	590733.839	4611491.532
T2	590730.091	4611498.124
T3	590721.731	4611511.712
T4	590715.602	4611482.862
T5	590689.143	4611468.661
T6	590666.271	4611460.738
T7	590648.184	4611454.310
T8	590592.276	4611438.166

### GÖSTERİM

- KORUMA ALANI HAT
- KADASTRAL HAT
- HALİHAZIR HAT

KORUMA ALANI (UTM ED 50 3 DERECELİK)

NoktaNo	Y	X
B1	590746.040	4611731.128
B2	590750.077	4611730.665
B3	590763.046	4611731.031
B4	590774.677	4611730.808
B5	590786.751	4611729.643
B6	590795.164	4611726.607
B7	590800.611	4611721.695
B8	590807.221	4611712.413
B9	590814.440	4611703.941
B10	590817.368	4611696.249
B11	590820.206	4611677.790
B12	590821.361	4611664.041
B13	590821.397	4611655.120
B14	590820.007	4611651.814
B15	590805.793	4611649.429
B16	590791.992	4611646.836
B17	590778.049	4611643.800
B18	590744.471	4611635.402
B19	590708.530	4611626.078
B20	590655.880	4611612.852
B21	590644.416	4611610.626
B22	590640.444	4611613.566
B23	590620.920	4611673.876
B24	590639.606	4611690.319
B25	590665.467	4611706.763
B26	590682.508	4611719.319
B27	590706.144	4611724.374
B28	590715.694	4611726.345
B29	590720.333	4611727.170
B30	590737.221	4611730.082