



T.C.

KÜLTÜR VE TURİZM BAKANLIĞI
İZMİR 2 NUMARALI KÜLTÜR VARLIKLARINI
KORUMA BÖLGE KURULU
KARAR

TOPLANTI TARİHİ VE NO : 14.03.2019- 447


35.05/830

KARAR TARİHİ VE NO : 14.03.2019-10957

Toplantı Yeri
İZMİR

İzmir İli, Dikili İlçesi, Bademli Mahallesi, Köycivarı mevkiinde 2863 sayılı Kanununun 7.maddesi kapsamında Kurul Müdürlüğü uzmanlarınca tespit edilen alanın tesciline esas kurum görüşlerinin sorulduğu dağıtımli 24.12.2018 tarih ve 1052233 sayılı Müdürlük yazısı ve eki kurum görüşü haritası, Bergama Orman İşletme Müdürlüğü'nün 09.01.2019 tarih ve 71194 sayılı yazısı, Maden ve Petrol İşleri Genel Müdürlüğü'nün 10.01.2019 tarih ve 401655 sayılı yazısı, Dikili Belediyesi İmar ve Şehircilik Müdürlüğü 15.01.2019 tarih ve 448 sayılı yazısı, İzmir Valiliği İl Kültür ve Turizm Müdürlüğü Kültür Varlıkları Şube Müdürlüğü'nün 17.01.2019 tarih ve 51453 sayılı yazısı ve ekinde gönderilen 03.01.2019 tarihli uzman raporu, İzmir Çevre ve Şehircilik İl Müdürlüğü'nün 23.01.2019 tarih ve 7576 sayılı yazısı, İzmir Büyükşehir Belediye Başkanlığı Etüd ve Projeler Dairesi Başkanlığının 01.02.2019 tarih ve 25559 sayılı yazısı, konuya ilişkin Kurul Müdürlüğü uzmanlarınca hazırlanan Müdürlük evrak kaydında 10.09.2018 tarih 425025 sayı sayı ile kayıtlı uzman raporu ile 14.03.2019 tarih ve 125481 sayı ile kayıtlı uzman raporu okundu, ekleri ve işlem dosyasın incelendi, yapılan görüşmeler sonunda;

İzmir İli, Dikili İlçesi, Bademli Mahallesi Köycivarı Mevkiinde bulunan kararımız eki 1/5000 ölçekli haritada işaretli alanın tashih edildiği şekli ile 1.(birinci) ve 3.(üçüncü) derece arkeolojik sit olarak tescil edilmesine, tescil fişinin uygun olduğuna karar verildi.

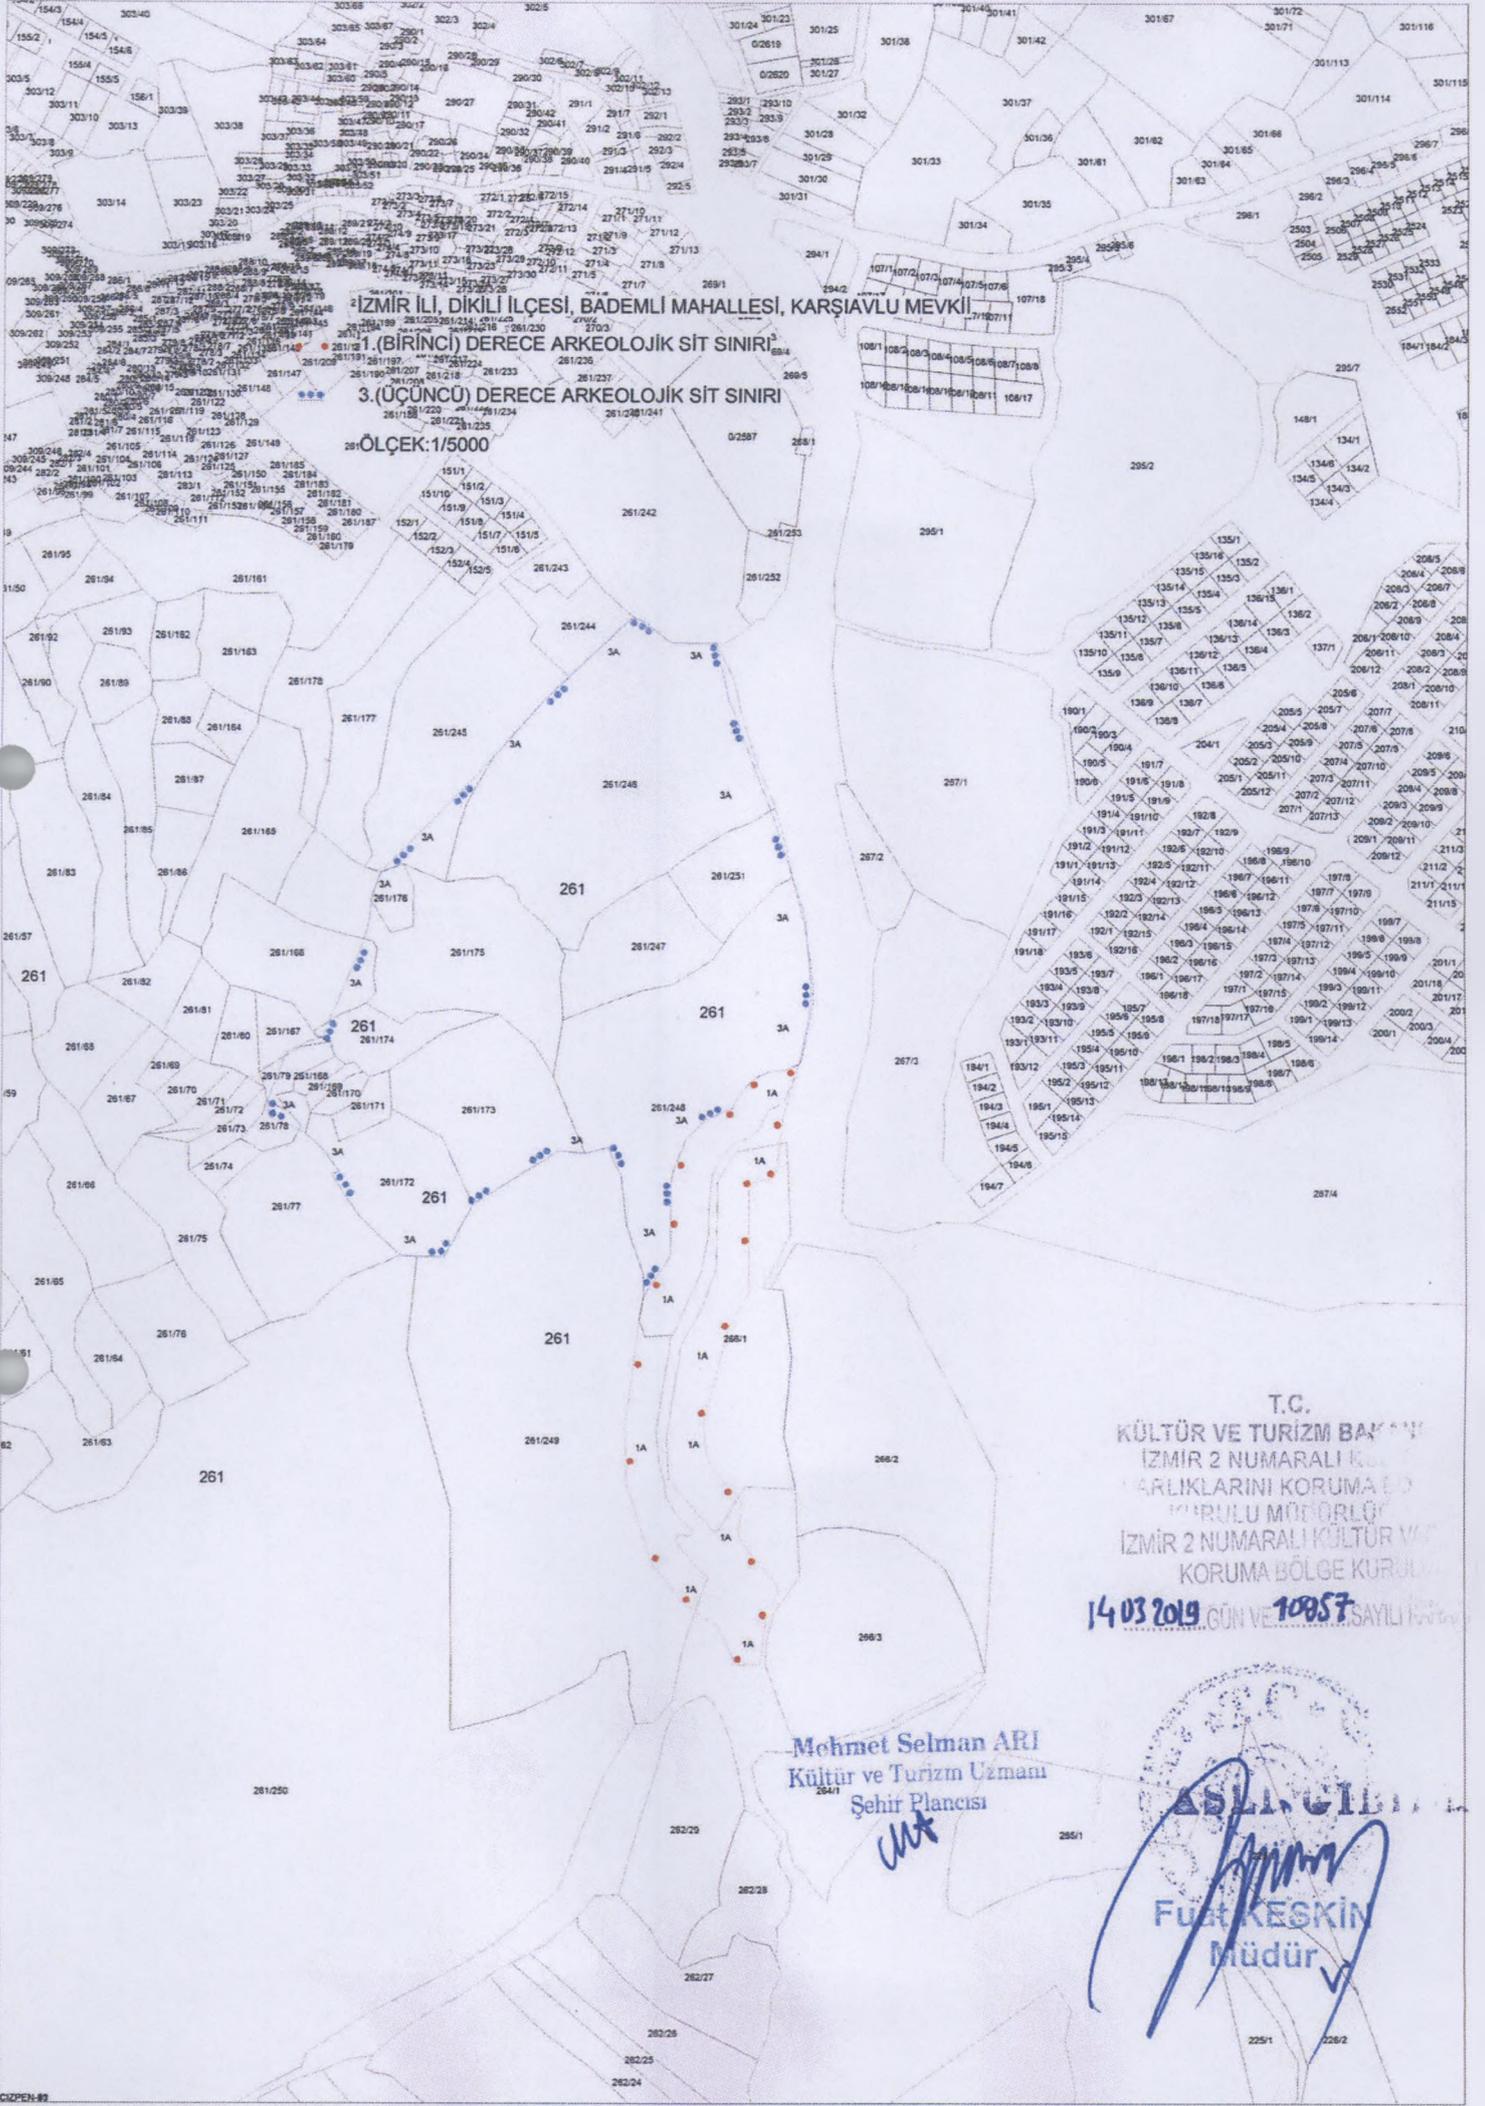

İZMİR İLİ, DİKİLİ İLÇESİ, BADEMLİ MAHALLESİ, KARŞIYAVLU MEVKİİ

1. (BİRİNCİ) DERECE ARKEOLOJİK SİT SINIRI
3. (ÜÇÜNCÜ) DERECE ARKEOLOJİK SİT SINIRI





ÖLÇEK:1/5000




T.C.
KÜLTÜR VE TURİZM BAKANLIĞI
İZMİR 2 NUMARALI KÜLTÜR VARLIKLARINI KORUMA BÖLGE KURULU
İZMİR 2 NUMARALI KÜLTÜR VE TURİZM BAKANLIĞI
KORUMA BÖLGE KURULU
14.03.2019 GÜN VE 10857 SAYILI KARAR

Mehmet Selman ARI
Kültür ve Turizm Uzmanı
Şehir Plancısı

ŞEHİR PLANCISI
Fuat KEŞKİN
Müdür

AVRUPA KONSEYİ	KÜLTÜREL VARLIKLAR KORUMA ENVANTERİ	K	K.E.	SİT	ENVANTER NO	3 5 . 0 5 /	
TÜRKİYE	KÜLTÜR VARLIKLARI VE MÜZELER GENEL MÜDÜRLÜĞÜ				HARİTA NO		
İLİ : İZMİR	İLÇESİ: DİKLİ	MAHALLE MEVKİİ :	Bademli Mah., Köycivarı Mevkii	MEMLEKET PAFTA :	J17-C4	ADA	PARSEL
ADI :							
GENEL TANIM : Bademli Mahallesi yerleşik alanının güneyinde merdivenli yolu üzerindeki nispeten düz topografyaya sahip zeytinlikten başlayarak aynı yönde devam eden tepelik alandır. Alanın kışla deresine bakan bölümünün güney kesiminde merdivenli yolundaki mezarlıktan alana varan döşemesi yer yer günümüze ulaşmış tarihi bir yol ve izi mevcuttur.							
ŞİMDİKİ TEHLİKELER : Kaçak Kazılar.							
ŞİMDİKİ DURUM :							
SİT POTANSİYELİ :	1.(birinci) ve 3.(üçüncü) derece Arkeolojik sit			KORUMA DERECESİ	HAZIRLAYANLAR .../.../2018		
ŞİMDİKİ KORUMA :				N.GOKALAP	Arkeolog		
ÖNERİLEN KORUMA :	1.(birinci) ve 3.(üçüncü) derece Arkeolojik sit.			M.SARI	Şh. Plancısı		
YAYIN DİZİSİ :				İMZA	KONTROL EDEN		
GÖZLEMLER : Alanda Bademli Mahallesi yerleşik alanından itibaren zeytinlik alanda seramik ve kiremit parçalarına rastlanmıştır, tepelik alanın orta kotlarında bulunan düzlük alanda form veren ve yoğunluk kazanan seramik buluntular tespit edilmiştir. Yine alanın güneydoğusundan başlayarak güneydeki mezarlık alanına varan yaklaşık 1 metre genişliğinde olan döşemesi yer yer günümüze ulaşmış tarihi bir yol mevcuttur. Alandaki buluntuların kronolojisi bilimsel araştırmalar, yüzey temizliği ve sondaj kazıları ile netlik kazanacaktır.				KORUMA KURULU KARARLARI			
				REVİZYON			
				KORUMA KURULU ONAYI			

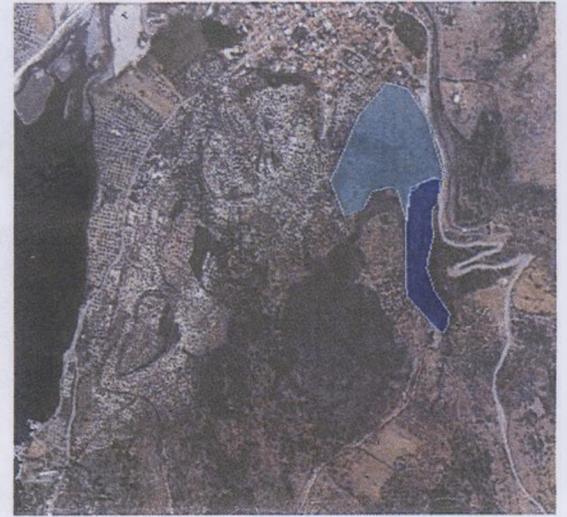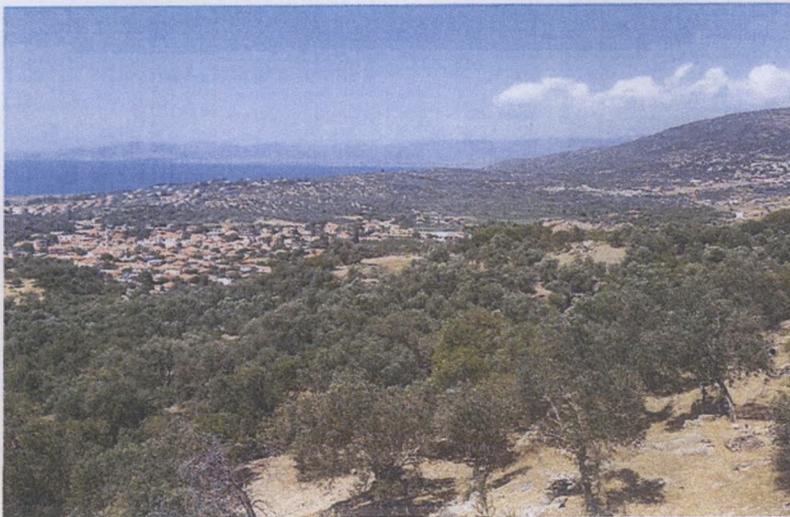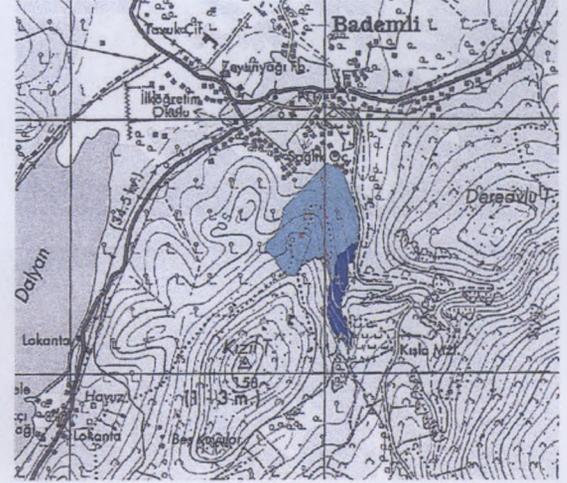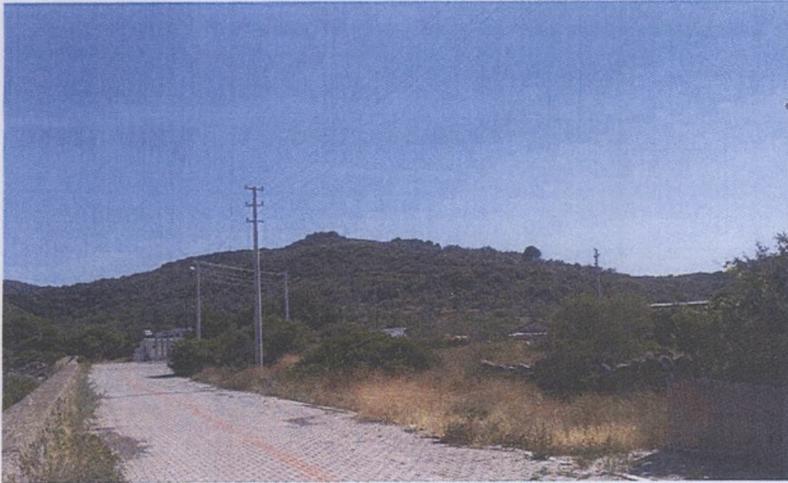

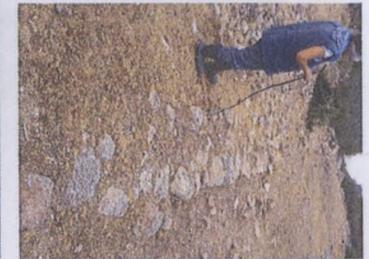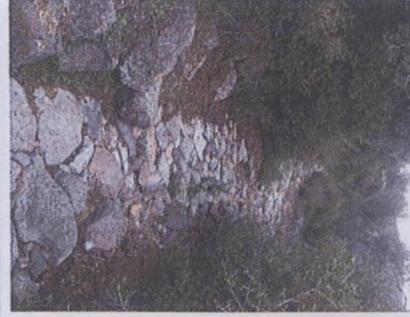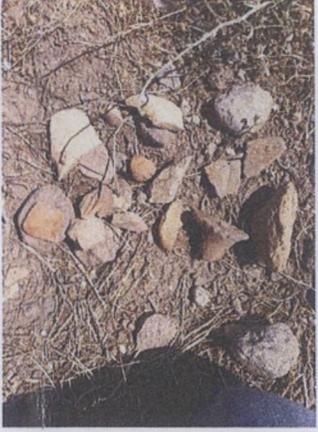

T.C
KÜLTÜR VE TURİZM BAKANLIĞI
İzmir 2 No'lu Kültür Varlıklarını Koruma Bölgesi
Koruma Kurulu Müdürlüğü

İZMİR 2 NUMARALI
KÜLTÜR VARLIKLARINI
KORUMA BÖLGE KURULU'NUN
14.03.2019 TARİH VE 10957 SAYILI
KARARI EKİDİR.

ASLI GİBİDİR

Fuat KESKİN
Müdür V.

Mt
Mehmet Selman ARI
Kültür ve Tur. Uz.
Şehir Plancısı