

T.C.
KÜLTÜR VE TURİZM BAKANLIĞI
EDİRNE KÜLTÜR VARLIKLARINI
KORUMA BÖLGE KURULU
K A R A R

Toplantı Tarihi ve No : 21.05.2019 - 309
Karar Tarihi ve No : 21.05.2019 - 5962

Toplantı Yeri
EDİRNE

Tekirdağ ili, Çorlu ilçesi, sit alanı dışında, Hatip mahallesinde, 83 ada 5 parselde yer alan, Maliye Hazinesine mülkiyetine kayıtlı, tescilli 2.grup sivil mimarlık örneği 29 Ekim Cumhuriyet Anaokulu ile Şeyhsinan mahallesi, 52 ada 1 parselde yer alan, şahıs mülkiyetine kayıtlı, tescilli 2. grup sivil mimarlık örneği taşınmazlara, 2863 sayılı Kanunun 8. maddesi kapsamında korunma alanının belirlenmesine ilişkin Müdürlüğümüz uzmanlarınca hazırlanan korunma alanı haritası ve ekli parsel listesinin, değerlendirilmesine ilişkin raportörün raporu okundu, ilgili Kurul kararları ile birlikte dosyası incelendi. Yapılan görüşmeler sonucunda;

Tekirdağ ili, Çorlu ilçesi, sit alanı dışında, Hatip mahallesinde, 83 ada 5 parselde yer alan, Maliye Hazinesine mülkiyetine kayıtlı, tescilli 2.grup sivil mimarlık örneği 29 Ekim Cumhuriyet Anaokulu ile Şeyhsinan mahallesi, 52 ada 1 parselde yer alan, şahıs mülkiyetine kayıtlı, tescilli 2. grup sivil mimarlık örneği taşınmazlara ilişkin;


* 2863 sayılı Kanunun 8. maddesi kapsamında, ekli haritada yer alan taşınmazlar ve belirlenen sınırlar itibariyle, korunma alanı olarak belirlenmesine,

* Belirlenen korunma alanında yer alan, sivil mimarlık örneği olarak tescilli taşınmazların, görünümleri ve çevreleri ile uyumlarının muhafazası dikkate alınarak, Belediyesince bu yapıları korur nitelikte hazırlanacak imar planı revizyonunun Kurulumuza sunulmasına,
karar verildi.

ASLI GİBİDİR



TEKİRDAĞ İLİ ÇORLU İLÇESİ HATİP-ŞEYHSİNAN MAH.
TESCİLLİ YAPILAR KORUMA ALANI

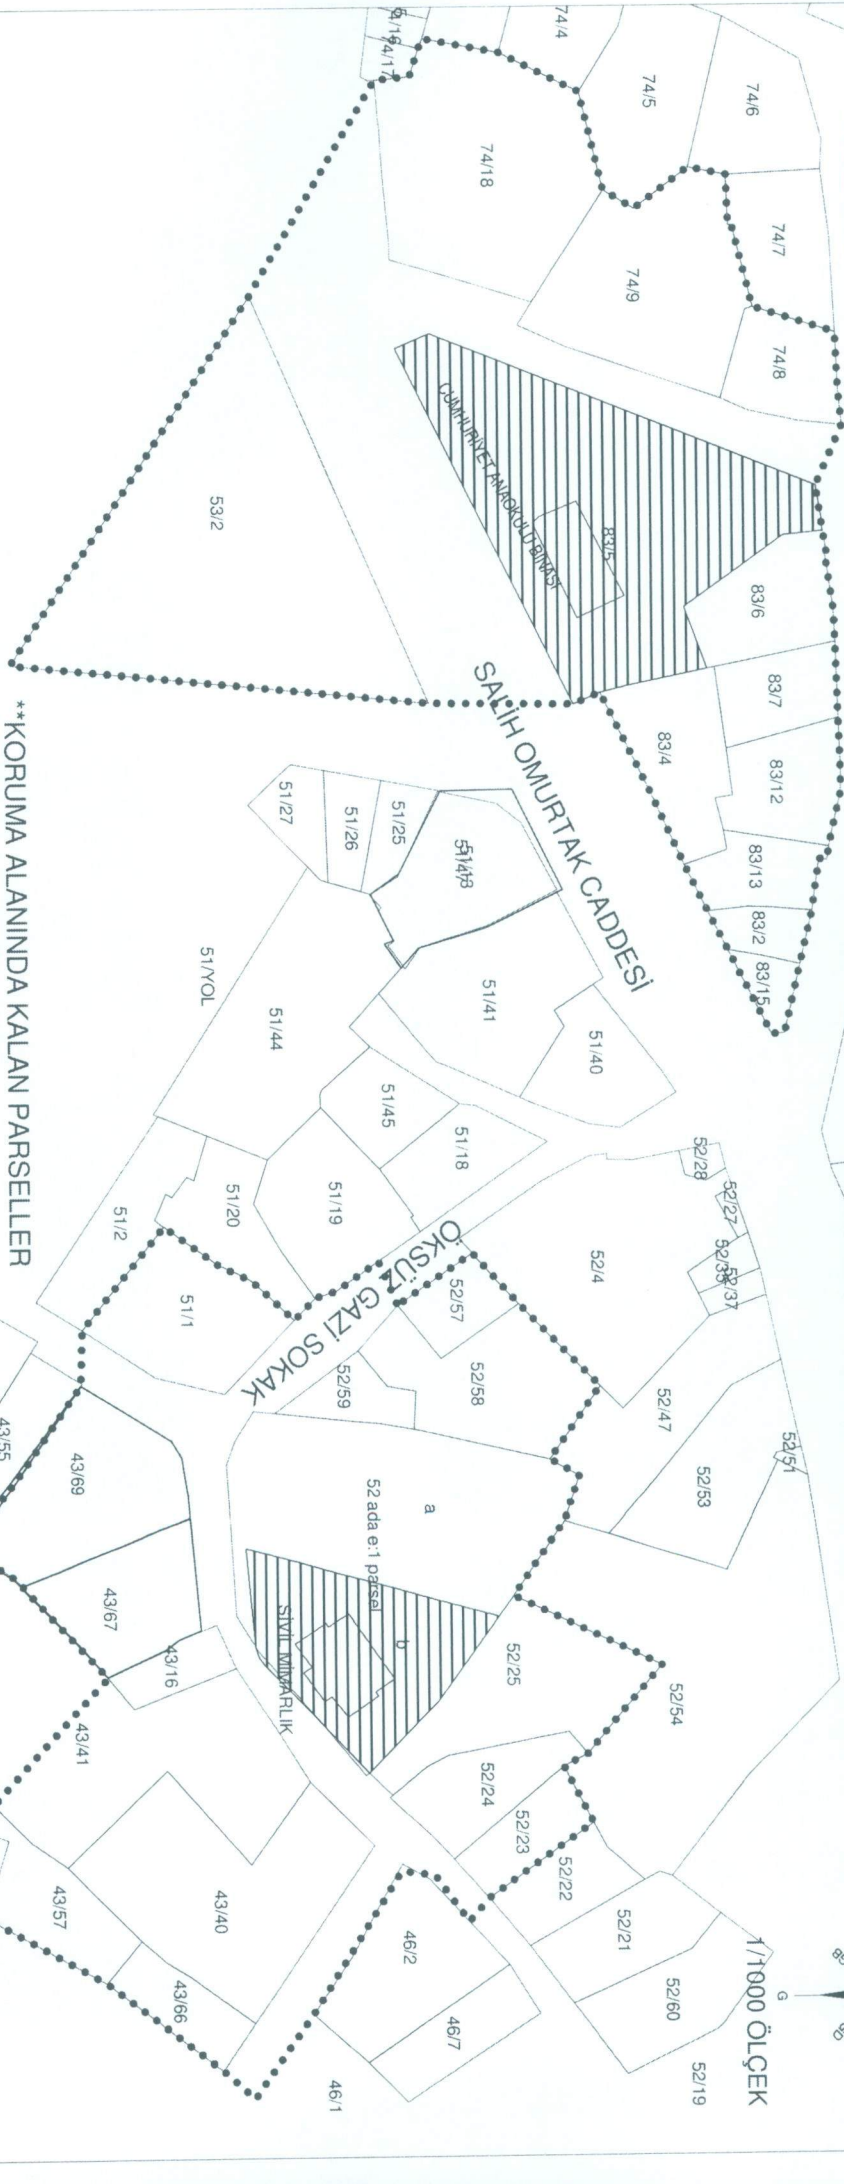

**KORUMA ALANINDA KALAN PARSELLER

İli	İlçesi	Mahallesi
TEKİRDAĞ	ÇORLU	HATİP-ŞEYHSİNAN

HATİP MAH.

83 ADA 2-4-6-7-12-13-15

ŞEYHSİNAN MAH. 52 ADA a-23-24-25-57-58-59

ŞEYHSİNAN MAH. 43 ADA 16-40-41-57-66-67-69

ŞEYHSİNAN MAH. 51 ADA 1

ŞEYHSİNAN MAH. 53 ADA 2

HATİP MAH.

84 ADA 8-9-18

- GÖSTERİM-
- KORUNMA ALANI_HAT
 - ▨ TESCİLLİ ALANLAR
 - ▭ KADASTRAL İMAR_HAT

1/1000 V.K. Kurulunun 21.05.2019
5962 sayılı karar ekidir.

[Handwritten signatures in blue ink]

[Handwritten signature in blue ink]
Hakan ERDEMLİ
Harita ve Kadastro
Mühendisi

