

**T.C.**  
**KÜLTÜR VE TURİZM BAKANLIĞI**  
İstanbul I Numaralı Kültür Varlıklarını  
Koruma Bölge Kurulu

**Toplantı Tarihi ve No** :12.04.2019/353  
**Karar Tarihi ve No** :12.04.2019/4229

**Toplantı Yeri**  
İSTANBUL

**KARAR**

İstanbul İli, Eyüpsultan İlçesi, Kemerburgaz Mahallesi, 544 ada 2 parsel (E:217 ada 2 parsel-E:63 ada 2225 parsel) sayılı, 49,10 m2 yüzölçümlü, ahşap ev vasıflı, özel ve kamu mülkiyetine ait, 09.05.2010-12.01.2018 tastik tarihli, 1/1000 ölçekli 1. Etap Kemerburgaz Merkez Revizyon Uygulama İmar Planında tescilli kültür varlığı lejantında konut+ticaret alanında kalan; 521 ada 2 parsel (E:219 ada 2 parsel-E:56 pafta 2127 parsel) sayılı, 751,33 m2 yüzölçümlü, cami yeri vasıflı, kamu mülkiyetine ait, 09.05.2010-12.01.2018 tastik tarihli, 1/1000 ölçekli 1. Etap Kemerburgaz Merkez Revizyon Uygulama İmar Planında kültür varlığı lejantında kısmen dini tesis alanı, kısmen park, kısmen yönetim merkezi alanında kalan, Gayrimenkul Eski Eserler ve Anıtlar Yüksek Kurulunun 13.02.1976 tarih ve 89032 sayılı kararı ile korunması gerekli taşınmaz kültür varlığı olarak tescil edilen taşınmazlara ilişkin; 2863 sayılı Kanunun 8 inci ve 57 nci maddeleri ile 13.03.2012 tarih ve 28232 sayılı Resmi Gazetede yayımlanarak yürürlüğe giren Korunması Gerekli Taşınmaz Kültür Varlıklarının ve Sitlerin Tespit ve Tescili Hakkında Yönetmeliğin 7 nci maddesi gereğince korunma alanlarının belirlenmesinin sağlanması talep edilen Kültür Varlıkları ve Müzeler Genel Müdürlüğünün 04.03.2019 tarih ve 188091 sayılı yazısı, 09.04.2019 tarih 169508 sayılı uzman raporu okundu, 34.19.1220 ve 34.19.178 nolu işlem dosyaları incelendi, yapılan görüşmeler sonucunda;

İstanbul İli, Eyüpsultan İlçesi, Kemerburgaz Mahallesi, 544 ada 2 parsel (E:217 ada 2 parsel-E:63 ada 2225 parsel) ve 521 ada 2 parselde (E:219 ada 2 parsel-E:56 pafta 2127 parsel) yer alan korunması gerekli taşınmaz kültür varlığı olarak tescilli yapıların korunma alanının, 2863 sayılı Kanunun 8 inci maddesi ve Korunması Gerekli Taşınmaz Kültür Varlıklarının ve Sitlerin Tespit ve Tescili Hakkında Yönetmeliğin 7 nci maddesi kapsamında karar eki paftadaki şekli ile belirlenmesine, korunma alanı içerisinde kalan parsellerin tapu kaydına korunma alanında kaldığına ilişkin ilgili Tapu Müdürlüğünce şerh düşülmesine, korunma alanı içerisinde kalan tescilli kültür varlığı yapı parsellerinin komşuluğunda bulunan ve korunma alanı sınırları dışarısında kalan diğer parseller için ise 05.11.1999 tarih ve 664 sayılı İlke Kararının geçerli olduğuna karar verildi.

**521 ADA 2 PARSEL VE 544 ADA 2 PARSELDE YER ALAN KÜLTÜR VARLIKLARININ  
KORUNMA ALANI KOORDİNAT ÖZET ÇİZELGESİ**

Nokta No	Y	X
KA_1	408725.533	4558868.805
KA_2	408731.608	4558866.064
KA_3	408740.225	4558862.176
KA_4	408743.335	4558865.692
KA_5	408752.579	4558857.570
KA_6	408773.957	4558851.849
KA_7	408776.350	4558861.335
KA_8	408779.759	4558872.215
KA_9	408798.938	4558867.351
KA_10	408800.884	4558866.874
KA_11	408804.756	4558882.687
KA_12	408813.782	4558880.451
KA_13	408824.398	4558888.535
KA_14	408837.978	4558887.656
KA_15	408852.573	4558886.399
KA_16	408851.391	4558874.233
KA_17	408851.391	4558863.968
KA_18	408850.881	4558844.646
KA_19	408855.035	4558844.873
KA_20	408856.695	4558831.968
KA_21	408859.658	4558826.160
KA_22	408868.124	4558827.805
KA_23	408882.380	4558830.574
KA_24	408886.791	4558816.096
KA_25	408896.171	4558797.663
KA_26	408900.790	4558785.344
KA_27	408900.910	4558775.770
KA_28	408897.908	4558768.302
KA_29	408890.336	4558763.962
KA_30	408879.317	4558761.366
KA_31	408872.946	4558756.677
KA_32	408858.566	4558740.686
KA_33	408842.744	4558726.443
KA_34	408834.194	4558718.854
KA_35	408826.865	4558712.348
KA_36	408810.608	4558700.698
KA_37	408789.761	4558686.101
KA_38	408781.919	4558680.707
KA_39	408776.818	4558691.201
KA_40	408771.833	4558701.458
KA_41	408769.607	4558706.039
KA_42	408764.978	4558719.065
KA_43	408763.126	4558724.277
KA_44	408759.673	4558730.872
KA_45	408755.127	4558739.556
KA_46	408753.060	4558743.504
KA_47	408748.546	4558752.127
KA_48	408742.952	4558762.813
KA_49	408737.820	4558757.523
KA_50	408728.828	4558748.567
KA_51	408722.175	4558741.943
KA_52	408720.915	4558739.918
KA_53	408711.453	4558759.490
KA_54	408706.477	4558771.028
KA_55	408707.830	4558785.055
KA_56	408713.048	4558797.799
KA_57	408704.876	4558814.517
KA_58	408704.446	4558816.187
KA_59	408705.365	4558834.260

ITRF96-3-30

Nokta No	Y	X
KA_60	408710.596	4558847.917
KA_61	408716.229	4558856.672
KA_62	408718.696	4558861.267
KA_63	408721.301	4558860.201
KA_64	408721.927	4558861.473

ITRF96-3-30

T.C.  
KÜLTÜR VE TURİZM BAKANLIĞI  
İstanbul İl Numaralı K.V.K. Bölge Kurulu'nun  
12.04.2019 tarih ve 4229. sayılı karar ekidir.

Başkan: *[Signature]*  
Başkan Yardımcısı: *[Signature]*  
Üye: *[Signature]*  
Üye: *[Signature]*  
Üye: *[Signature]*  
Temsilci Üye: *[Signature]*  
Temsilci Üye: *[Signature]*

*[Signature]* Aytaç TANRISEVEN  
Harita Mühendisi

*[Signature]* Ayşegül CANTAL  
Mimar




4559000.000

4559000.000

408700.000

408900.000

ONAYLI PAFTA

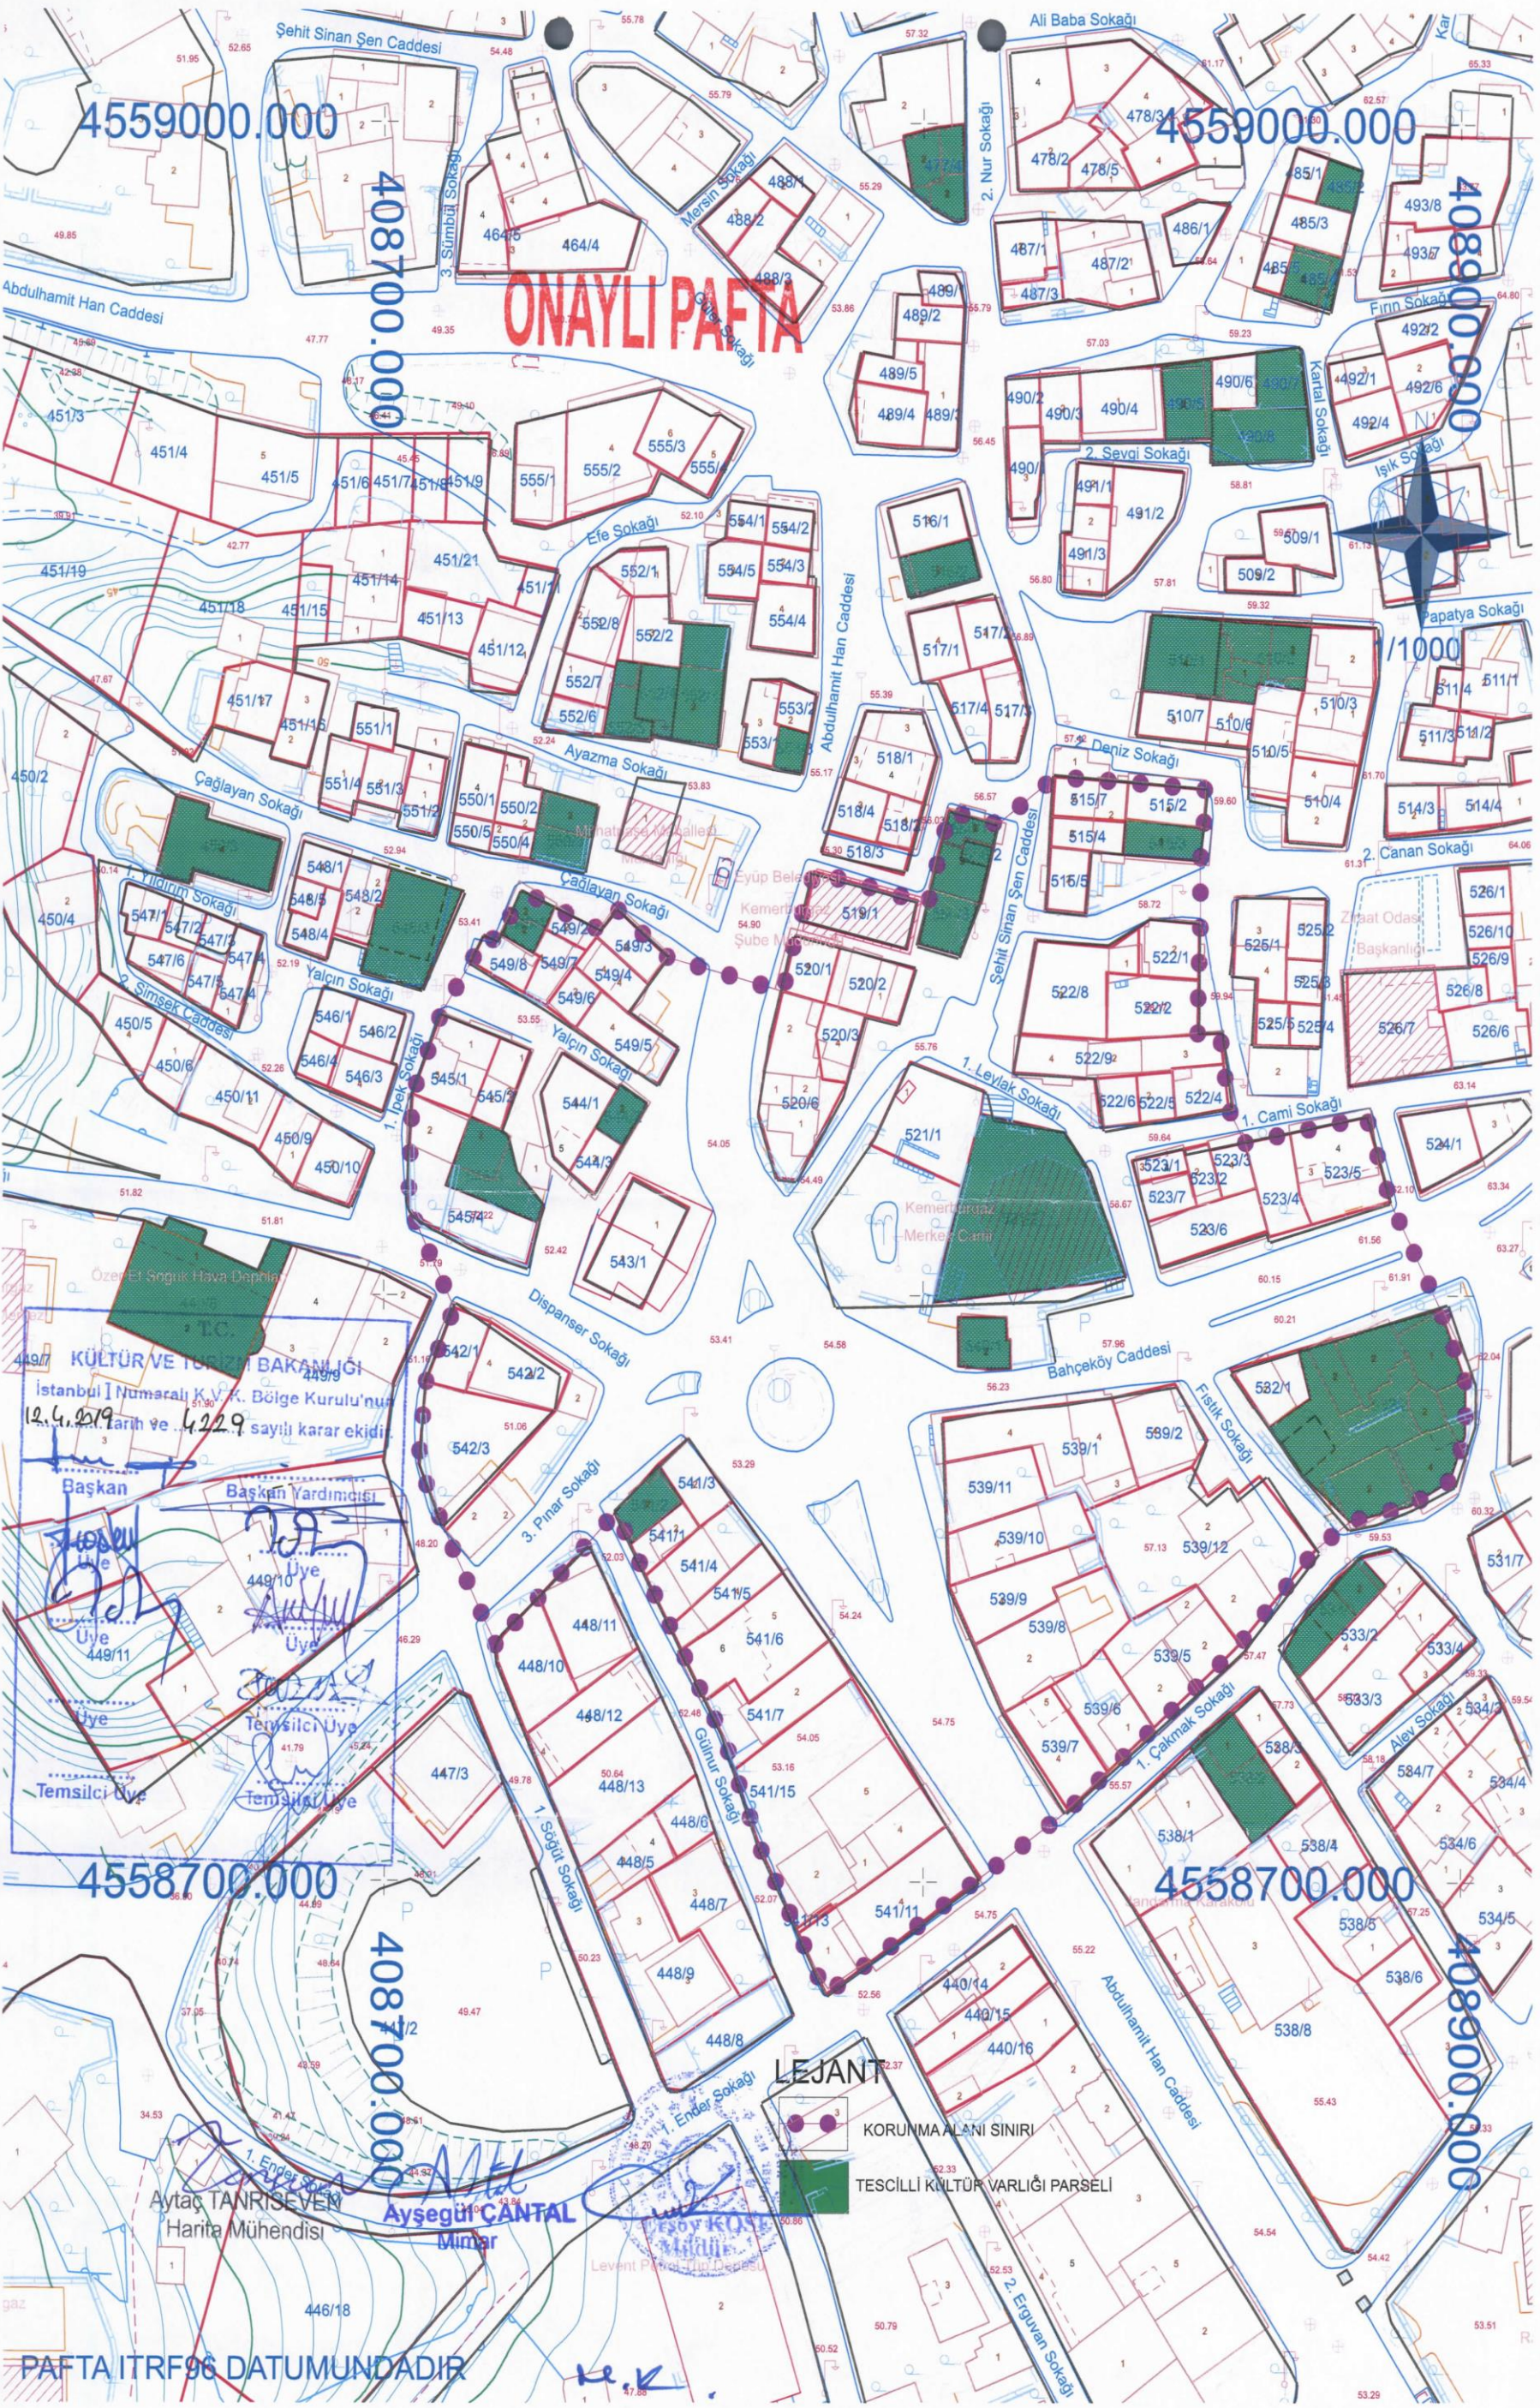

KÜLTÜR VE TURİZM BAKANLIĞI  
İstanbul İl Numaralı K.V.K. Bölge Kurulu'nun  
12.4.2019 tarih ve 4229 sayılı karar ekidir.  
Başkan  
Başkan Yardımcısı  
Temsilci Üye  
Temsilci Üye  
Temsilci Üye  
Temsilci Üye

4558700.000

4558700.000

408700.000

408900.000

LEJANT  
KORUNMA ALANI SINIRI  
TESCİLLİ KÜLTÜR VARLIĞI PARSELİ

PAFTA ITRF96 DATUMUNDADIR

Aytaç TANIRSEVEN  
Harita Mühendisi  
Ayşegül ÇANTAL  
Mimar

LEVANT PAFTALARI  
Mimarlık ve İnşaat