


**T.C.**  
**KÜLTÜR ve TURİZM BAKANLIĞI**  
**Bursa Kültür Varlıklarını Koruma Bölge Kurulu**  
**KARAR**

**Toplantı Tarihi ve No** 24.05.2019 / 394  
**Karar Tarihi ve No** 24.05.2019 / 8832

**Toplantı Yeri**  
**BURSA**

Bursa İli, Osmangazi İlçesi, Ebu İshak Mahallesi, sit dışında, 1/1000 ölçekli Gökdere Bulvarı Uygulama İmar Planı kapsamında, Vakıflar Genel Müdürlüğü mülkiyetindeki tapunun 3977 ada, 20 parselinde yer alan, Bursa Kültür ve Tabiat Varlıklarını Koruma Kurulu'nun 20.10.1989 gün ve 780 sayılı kararıyla, 1. Grup korunması gerekli taşınmaz kültür varlığı olarak tescil edilmiş Hatice İsfendiyar Sultan Camii korunma alanının belirlenmesine ilişkin Bursa Vakıflar Bölge Müdürlüğü'nün 05.07.2017 gün ve 160.99 – 2133 sayılı yazısı ile Müdürlüğümüz uzmanlarınca hazırlanan 23.05.2019 tarih ve 243435 kayıt sayılı Rapor okundu, ekleri ve ilgili dosyası incelendi; yapılan görüşmeler sonucunda;

Bursa İli, Osmangazi İlçesi, Ebu İshak Mahallesi, sit dışında, 1/1000 ölçekli Gökdere Bulvarı Uygulama İmar Planı kapsamında, Vakıflar Genel Müdürlüğü mülkiyetindeki tapunun 3977 ada, 20 parselinde yer alan 1. Grup korunması gerekli taşınmaz kültür varlığı olarak tescilli Hatice İsfendiyar Sultan Camii korunma alanının kararımız eki harita üzerinde belirlenen şekliyle uygun olduğuna karar verildi.

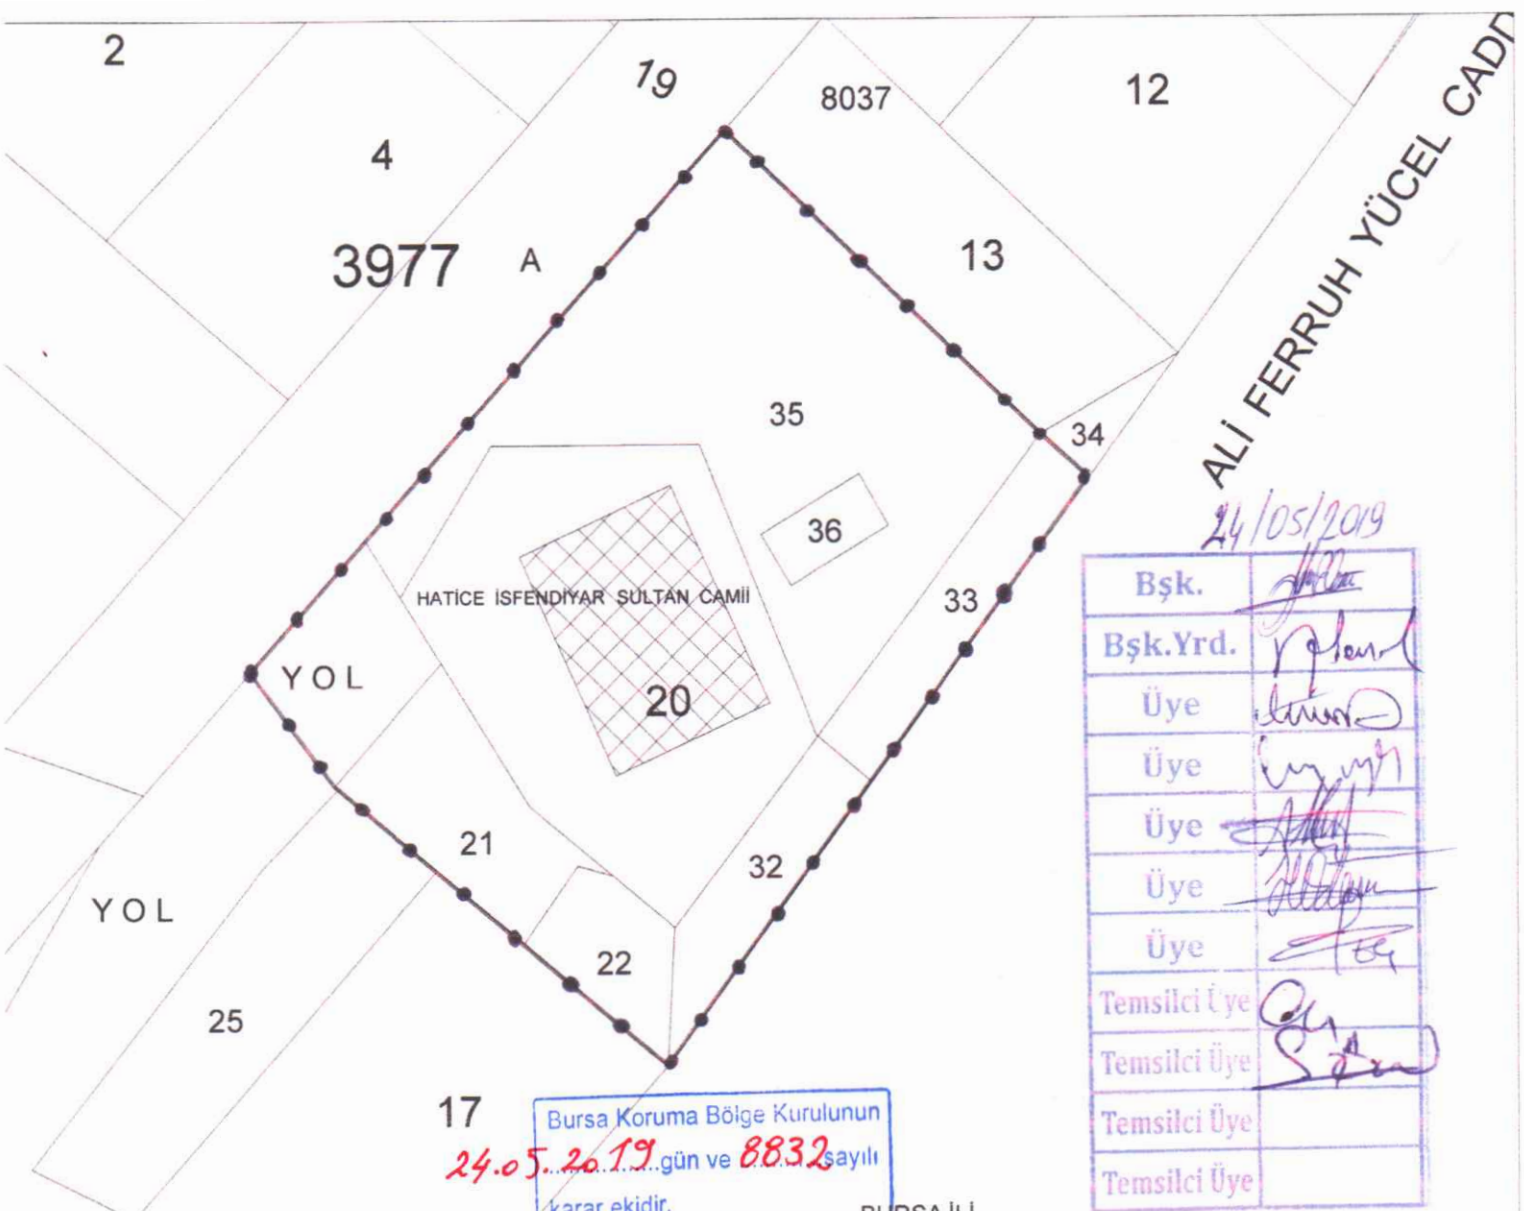

24/05/2019

Bşk.	<i>[Signature]</i>
Bşk.Yrd.	<i>[Signature]</i>
Üye	<i>[Signature]</i>
Üye	<i>[Signature]</i>
Üye	<i>[Signature]</i>
Üye	<i>[Signature]</i>
Üye	<i>[Signature]</i>
Temsilci Üye	<i>[Signature]</i>
Temsilci Üye	<i>[Signature]</i>
Temsilci Üye	
Temsilci Üye	

Bursa Koruma Bölge Kurulunun  
24.05.2019.gün ve 8832 sayılı  
karar ekidir.

**ASLI GİBİDİR**  
**Erdal CETİNDAG**  
Koruma Bölge Kurulu Müdürü

BURSA İLİ  
OSMANGAZİ İLÇESİ  
EBU İSHAK MAHALLESİ  
HATİCE İSFENDİYAR SULTAN CAMİİ  
CAMİ KORUNMA ALANI  
PAFTA / ADA / PARSEL :  
H22d07b4a/ 3977 / 20 (Cami), 21, 22, 32, 33, 35, 36  
ÖLÇEK : 1 / 500

**CAMİ KORUNMA ALANI KÖŞE KOORDİNAT LİSTESİ**

NoktaNo	Y	X
X0	421 266.41 71 2	4450 771.44562
X1	421 287.25984	4450 751.31 742
X2	421 290.38366	4450 748.48994
X3	421 275.92644	4450 728.4961 0
X4	421 262.40645	4450 709.78954
X5	421 252.90864	4450 71 7.7980 4
X6	421 247.1 5233	4450 722.651 74
X7	421 240.43000	4450 728.33000
X8	421 234.861 95	4450 735.86369

(ED-50) 3 Derece