

T.C.
KÜLTÜR VE TURİZM BAKANLIĞI
DİYARBAKIR KÜLTÜR VARLIKLARINI
KORUMA BÖLGE KURULU
KARAR

Toplantı Tarihi ve No. : 28.08.2019-272
Karar Tarihi ve No. : 28.08.2019-7040
Dosya No : 23.03.38

Toplantı Yeri
DİYARBAKIR

Elazığ ili, Merkez Harput Mahallesi'nde bulunan, Harput Kentsel Sit Alanı sınırları dışında kalan, tapunun 383 ada 8 nolu parsellerinde kayıtlı, mülkiyeti Fetih Ahmet Vakfına ait olan, I. (Birinci) grup yapı olarak tescilli Fatih Ahmet Baba Türbesi ve Mescidi'nin korunma alanının belirlenmesine ilişkin; Elazığ Valiliği Kadastro Müdürlüğü'nün 08.08.2019 tarih ve 3253282 sayılı yazısı ile Diyarbakır Kültür Varlıklarını Koruma Bölge Kurulu Müdürlüğü'nün 09.08.2019 tarih ve 356486 sayılı uzman raporu okundu. Ekleri ile konuya ilişkin bilgi belgeler incelendi. Yapılan görüşmeler sonunda;

Elazığ ili, Merkez Harput Mahallesi'nde bulunan, Harput Kentsel Sit Alanı sınırları dışında kalan, tapunun 383 ada 8 nolu parsellerinde kayıtlı, mülkiyeti Fetih Ahmet Vakfına ait olan, I. (Birinci) grup yapı olarak tescilli Fatih Ahmet Baba Türbesi ve Mescidi'nin korunma alanı sınırlarının, 2863 sayılı Kanununun 8. Maddesi gereğince ekli koordinatlı kadastral haritada işaretlendiği şekilde belirlenmesinin uygun olduğuna;

-Elazığ ili, Merkez Harput Mahallesi, 383 ada 2, 4 ve 9 nolu parsellerin tapu kütüklerinin beyanlar hanesine "bir kısmı, Korunması Gerekli Taşınmaz Kültür Varlığı Korunma Alanındadır" şerhinin ilgili Tapu Müdürlüğünce, 13.03.2012 tarih ve 28232 Resmi Gazetede yayımlanarak yürürlüğe giren "Korunması Gerekli Taşınmaz Kültür Varlıklarının ve Sitlerin Tespit ve Tescili Hakkında Yönetmelik" gereği verilmesine ve işlem sonucuna ilişkin bilgi, belgelerin Kurul Müdürlüğüne iletilmesine;

-Tescilli Fatih Ahmet Baba Türbesi ve Mescidi ile korunma alanı sınırları içerisinde yapılacak olan her türlü fiziki ve inşai (ifraz, tevhit, imar uygulaması dâhil) uygulama öncesinde Diyarbakır Kültür Varlıklarını Koruma Bölge Kurulundan izin alınması gerektiğine karar verildi.


T.C.
Diyarbakır Kültür Varlıklarını
Koruma Bölge Kurulunun
28.08.2019 tarih ve 7040
Sayılı Karar Eki dir.

İLİ: ELAZIĞ
İLÇESİ: MERKEZ
KÖY/MAH: HARPUT
ADA: 383
PARSEL : 8

ALAN ADI: FATİH AHMET BABA TURBESİ ve MESCIDI
KORUNMA ALANI SINIRLARI

Nokta No	Y	X
KA1	523131.367	4286397.920
KA2	523131.215	4286464.693
KA3	523092.037	4286465.823
KA4	523074.635	4286442.358
KA5	523088.322	4286401.782

ÖLÇKE: 1/ 1000 ITRF 96 3 DERECE

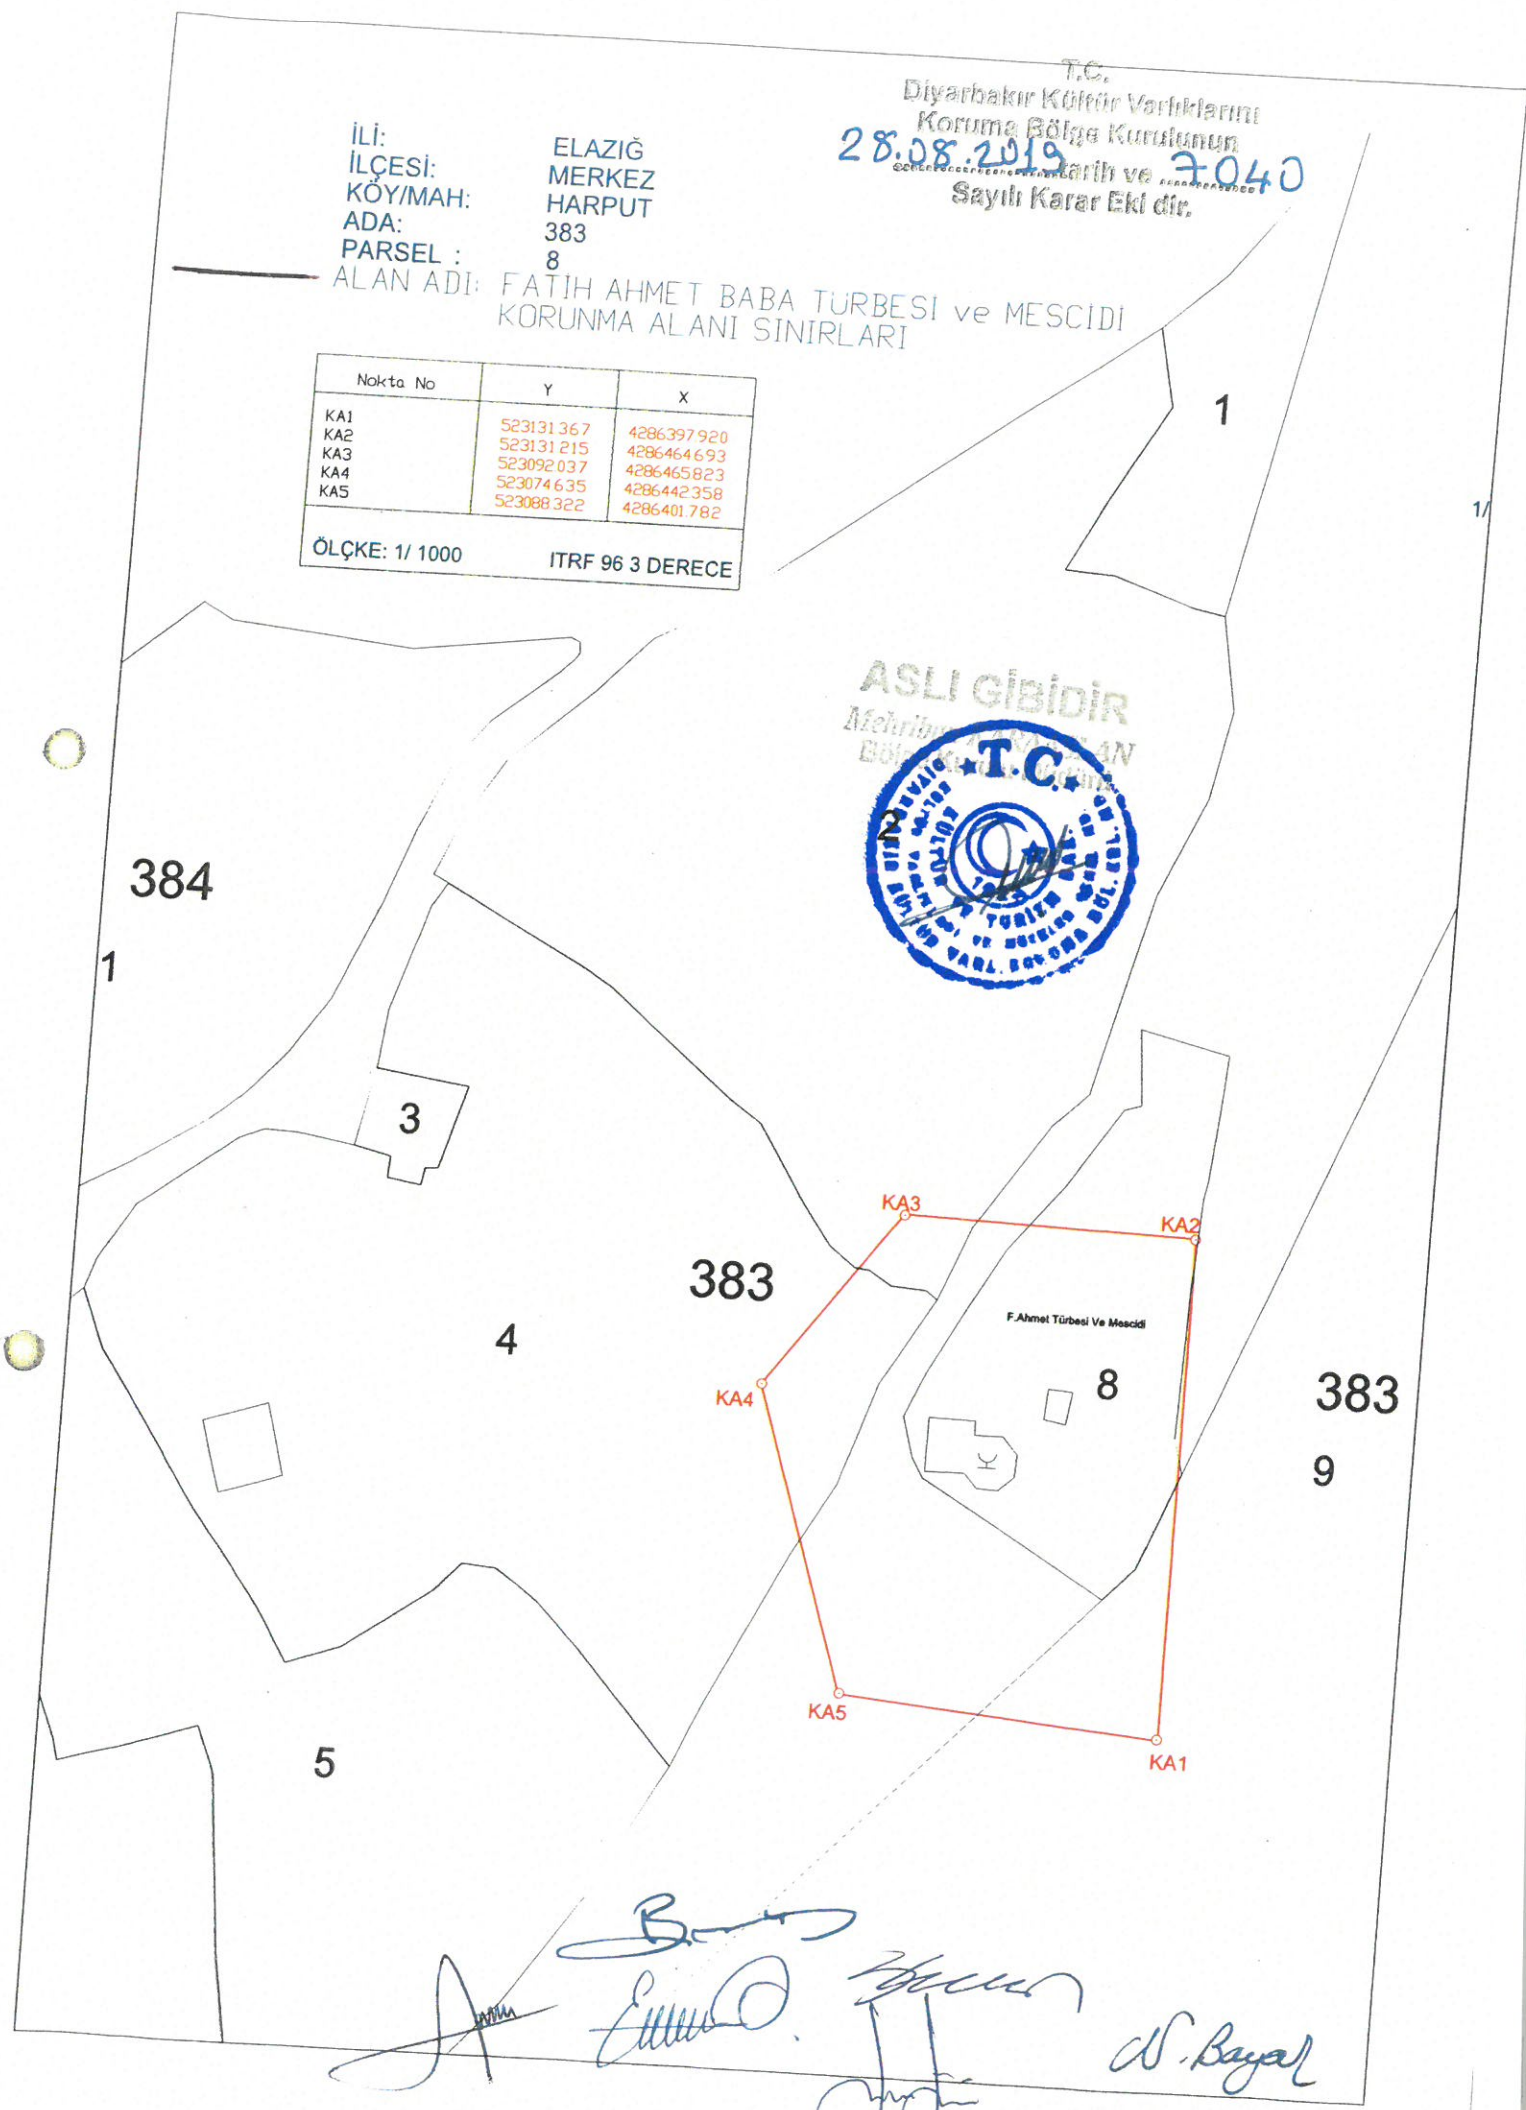

[Handwritten signatures and names]

D. Bayal