



T.C.

KÜLTÜR VE TURİZM BAKANLIĞI
İZMİR 2 NUMARALI KÜLTÜR VARLIKLARINI
KORUMA BÖLGE KURULU
KARAR

TOPLANTI TARİHİ VE NO : 25.09.2019-476

45.17/175

KARAR TARİHİ VE NO : 25.09.2019-11832


Toplantı Yeri
İZMİR

Manisa İli, Yunusemre İlçesi, Süngüllü Mahallesinde bulunan köprünün 2863 sayılı yasa kapsamında korunması gerekli taşınmaz kültür varlığı olarak tescil edilmesi önerisinin iletildiği Manisa Büyükşehir Belediye Başkanlığı'nın 15.05.2019 tarih ve 40454 sayılı yazısı, alana ilişkin kurum görüşlerinin istenildiği Kurul Müdürlüğünün 28.05.2019 Tarih ve 457452 sayılı yazısı, konuya ilişkin iletilen kurum görüşleri, Kurul Müdürlüğü uzmanlarınca hazırlanan 25.09.2019 tarihli ve 420568 sayılı rapor okundu, ekleri ve işlem dosyası incelendi, yapılan görüşmeler sonucunda,

Manisa ili, Yunusemre ilçesi, Süngüllü Mahallesinde bulunan köprünün 2863 sayılı yasa kapsamında korunması gerekli 2. (ikinci) grup taşınmaz kültür varlığı olarak tescil edilmesine, kararımız eki 1/2000 ölçekli paftada işaretli alanın korunma alanı olarak belirlenmesine ve ekli tescil fişinin uygun olduğuna, köprünün kırılmış olan korkuluklarının tehlike arzemesi sebebiyle gerekli güvenlik önlemlerinin ilgililerince alınmasına karar verildi.

MAN

Mevki: Manisa İli Yunusemre İlçesi, Süngüllü Mahallesi

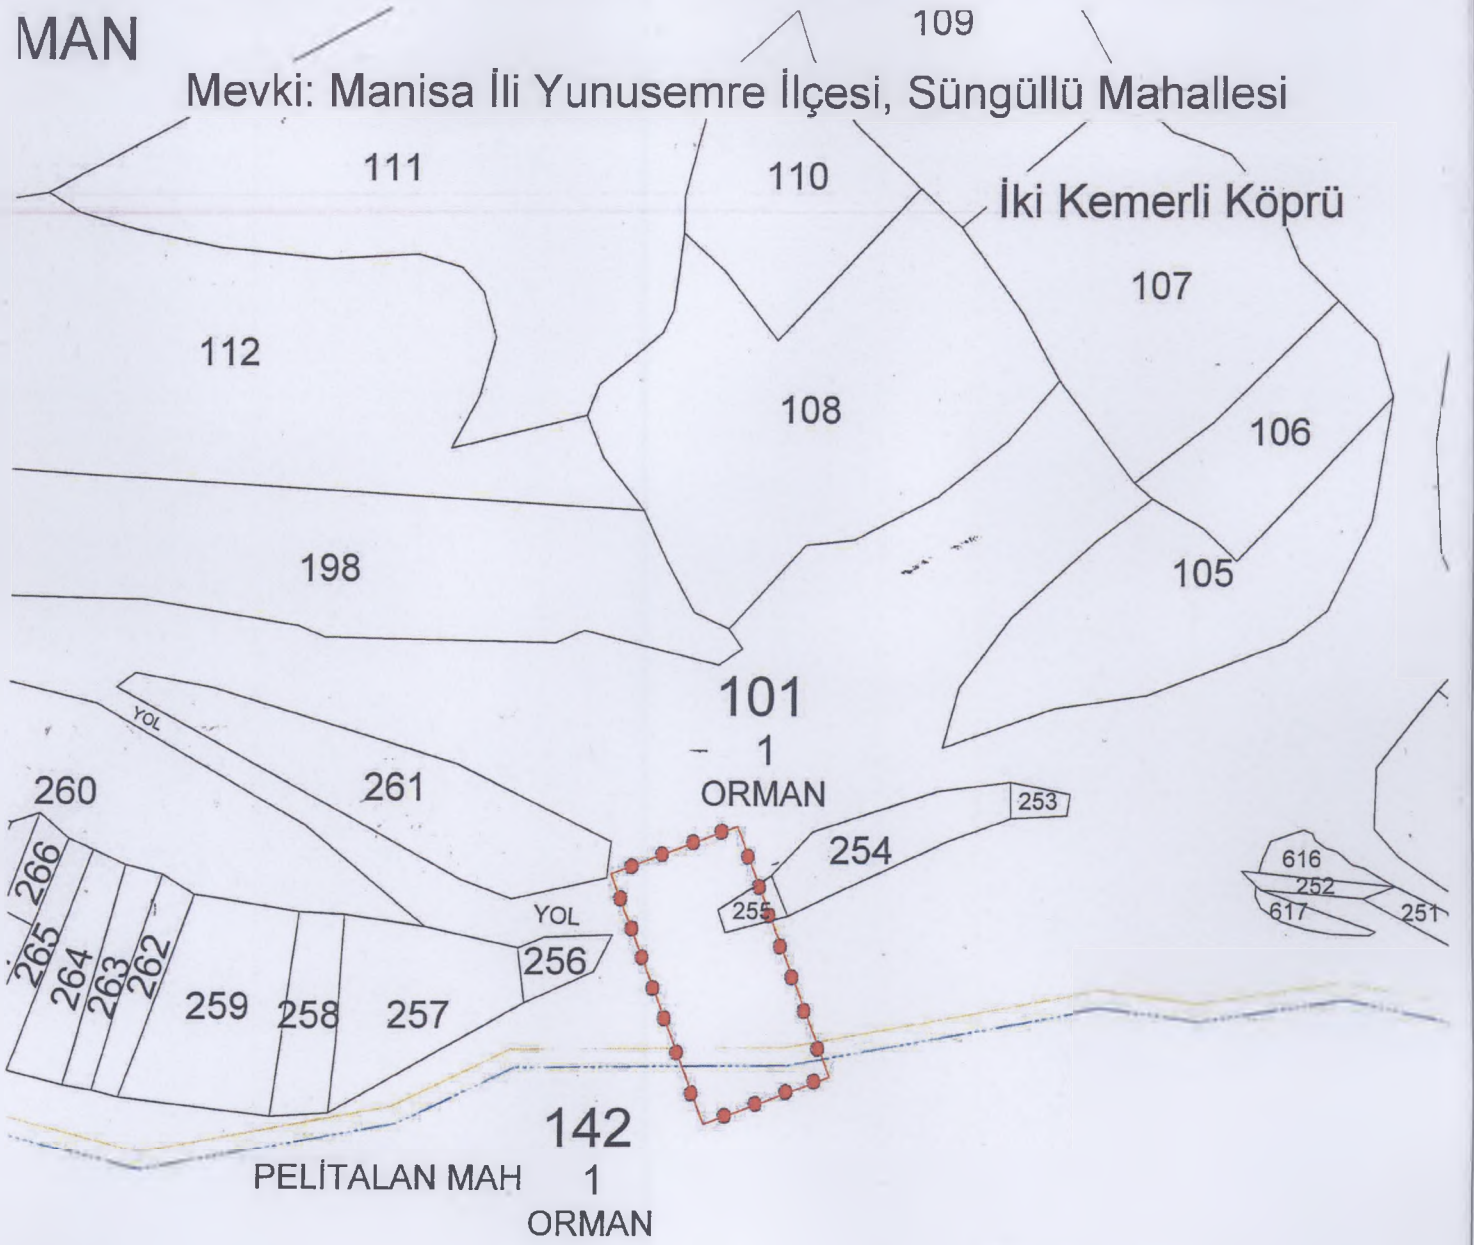

Kültür Varlığı Koruma Alanı Sınırı

T.C.
KÜLTÜR VE TURİZM BAKANLIĞI
İZMİR 2 NUMARALI KÜLTÜR VARLIKLARINI
KORUMA BÖLGE KURULU MÜDÜRLÜĞÜ

İZMİR 2 NUMARALI KÜLTÜR VARLIKLARINI
KORUMA BÖLGE KURULUNUN
25.05.1998 GÜNÜ VE 1998 SAYILI KARARI EKİDİR



ÖZLEM DEMİREL SÜNGÜ
Şehir Plancısı

1/2000



45.17/175

AVRUPA KONSEYİ	Doğal Ve Kültürel Varlıkları Koruma Envanteri D.K.C.K.E		KÜLTÜR VARLIĞI	Envanter No:45.17/175-	
TÜRKİYE	Kültür Varlıkları ve Müzeler Genel Müdürlüğü			Harita No:	
İli: Manisa	İlçesi: Yunusemre	Mahalle Köy: Süngüllü		KORUMA DERECESESİ	1.Grup Yapı
SOKAK :	Pafta :	Ada :	Parsel :		2.Grup Yapı
Adı:	Yaptıran:	Yapan:	Mimari Çağı: 20. yy		
	Yapım Tarihi:	Kitabe: 1949	Vakfiye:		

Genel Tanım: İki Kemerli Köprü.

Koruma Durumu	A İyi B Orta C Fena	Taşıyıcı	A Dış Yapı B C	A Üst Yapı B C	A İç Yapı B C	A Süsleme Elemanları B C	C Rutubet B C	A Yok B İzi Var C Önemli
---------------	---------------------------	----------	----------------------	----------------------	---------------------	--------------------------------	---------------------	--------------------------------

Vaziyet planı

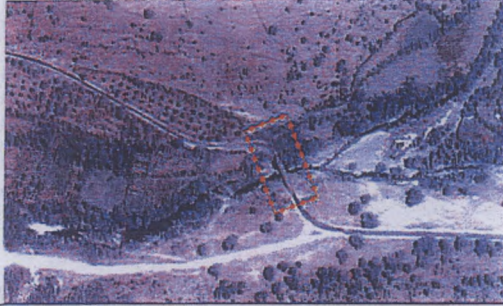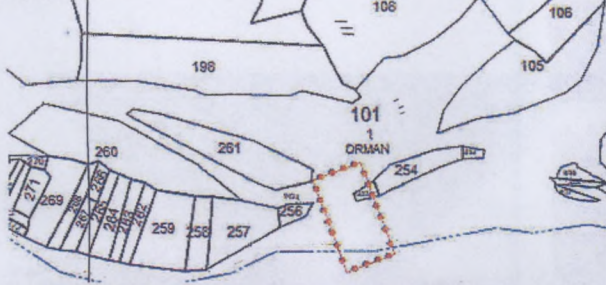

Fotoğraf



Gözlemler: Köprü'nün güvenlik amaçlı kırılan korkulukları yenilenmelidir.

Bugünkü Sahibi:

Hazine

Bakımından sorumlu olması gereken kuruluş:
Belediye, Karayolları

Yapılan Onarımlar: Köprüye güvenlik amaçlı demir malzemeden korkuluk monte edilmiş.

Ayrıntılı Tanım: Süngüllü Mahallesi'ne ulaşımı sağlayan karayolu üzerinde bulunduğu ve hali hazırda kullanımda olduğu tespit edilmiştir. Söz konusu köprü iki kemerli olup, kemer açıklıkları yarım daire formundadır. Köprü'nün ayakları ana kaya üzerine oturmaktadır. Köprü, çevrede bulunan taş malzemeden inşa edilmiştir. Ana kayanın eksenin iki kemerin ortasında bulunan bölümde kitabesi ve kitabesinde "1949" tarihi yer almaktadır. Köprü'nün iki kemer arasında kalan ayağı ana kaya üzerine oturtulmuş ve ana kaya aynı zamanda sel yaran olarak kullanılmıştır. Köprü'nün döşeme kısmında asfalt kaplama bulunduğu için özgün kaplaması tespit edilememiştir. Köprü'nün demir malzemeden korkuluğu bulunmakta olup, korkulukların köprüye giriş ve çıkış yönünde kopmalar bulunmaktadır, güvenlik amaçlı ivedilikle tamir edilmeli ve gerekli güvenlik önlemleri alınmalıdır.

Teknik bilgiler:

Su

Elektrik

Isıtma

Kanalizasyon

Orijinal Kullanımı: Köprü

Bugünkü Kullanımı: Köprü

Önerilen Kullanımı: Köprü

Hazırlayanlar:

Oruç Aydemir
Oruç AYDEMİR
Sanat Tarihçisi
Özlem Demirel Söngü
Özlem DEMİREL SÖNGÜ
Şehir Plancısı

YAYIN DİZİNİ:

Eklr:

Kontrol Eden: Fuat KESKİN
Müdür V

Rapor:

X

Kurul Onayı No:

Fotoğraf:

X

Rölöve Proje:

Restorasyon Projesi:

Halihazır Harita:

X

Kadastral durum:

İmar planı:

Revizyon:


Kurum görüşleri

X

Kurul Kararları:



Handwritten signature and initials.

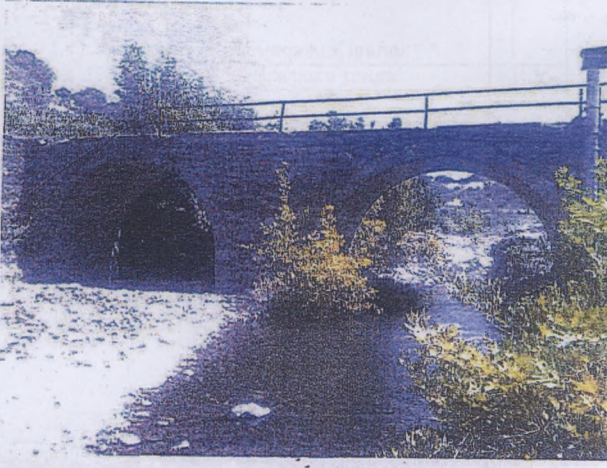

T.C.

T.C.
KÜLTÜR VE TURİZM BAKANLIĞI
İZMİR 2 NUMARALI KÜLTÜR VARLIKLARINI
KORUMA BÖLGE KURULU MÜDÜRLÜĞÜ
İZMİR 2 NUMARALI KÜLTÜR VARLIKLARINI
KORUMA BÖLGE KURULUNUN
25.05.2019 GÜN VE 11837 SAYILI KARARI EKİDİR


Orhan AYDEMİR
Sanat Tarihçisi

