

**T.C.**  
**KÜLTÜR VE TURİZM BAKANLIĞI**  
**EDİRNE KÜLTÜR VARLIKLARINI**  
**KORUMA BÖLGE KURULU**  
**K A R A R**

**Toplantı Tarihi ve No : 23.10.2019 - 325**  
**Karar Tarihi ve No : 23.10.2019 - 6348**

**Toplantı Yeri**  
**EDİRNE**

Tekirdağ ili, Saray ilçesi, Göçerler mahallesi, 269 ve 274 parsel sayılı taşınmazlarda yer alan, şahıs mülkiyetine kayıtlı, Kurulumuzun 18.05.2001 tarih ve 6800 sayılı kararı ile I. derece arkeolojik sit alanı olarak tescil edilen Göçerler Tümülüsünün, Kurulumuzun 25.09.2019 tarih ve 6293 sayılı kararı gereği koordinatlandırılarak Edirne Kültür Varlıklarını Koruma Bölge Kurulu Müdürlüğü uzmanlarınca hazırlanan revizyon tescil haritası ve tescil fişinin değerlendirilmesine ilişkin raportörün 22.10.2019 tarihli ve E.464931 sayılı raporu okundu, dosyası incelendi. Yapılan görüşmeler sonucunda;

Tekirdağ ili, Saray ilçesi, Göçerler mahallesi, 269 ve 274 parsel sayılı taşınmazlarda yer alan, şahıs mülkiyetine kayıtlı, Kurulumuzun 18.05.2001 tarih ve 6800 sayılı kararı ile I. derece arkeolojik sit alanı olarak tescil edilen Göçerler Tümülüsünün, Kurulumuzun 25.09.2019 tarih ve 6293 sayılı kararı gereği;

\*1/2.500 ölçekli haritada, Göçerler mahallesi, 269 ve 274 parsellerde, koordinatlandırıldığı sınırlar itibarıyla, 1.derece arkeolojik sit alanı olarak tescilinin devamına, tescil fişinin uygun olduğuna,

\*Taşınmazlarda, Koruma Amaçlı İmar Planı yapıncaya kadar Koruma Yüksek Kurulunun 05.11.1999 tarih ve 658 sayılı ilke kararında yer alan 1.derece arkeolojik sit alanları hükümlerinin geçiş dönemi koruma esasları ve kullanma koşulları olarak belirlenmesine, karar verildi.

**ASLI GİBİDİR**

AVRUPA KONSEYİ	KÜLTÜREL VARLIKLARI KORUMA ENVANTERİ K.V.K.E.		SİT	ENVANTER NO :
TÜRKİYE	KÜLTÜR VARLIKLARI VE MÜZELER GENEL MÜDÜRLÜĞÜ			HARİTANO:
İLİ : TEKİRDAĞ	İLÇESİ : SARAY	MAHALLE KÖY: GÖÇERLER MAH.	KADASTRO: PAFTA: - ADA: PARSEL: 269-274	
ADI: Göçerler Tümülüsü I. Derece Arkeolojik Sit Alanı	TÜRÜ: TÜMÜLÜS		DÖNEMİ:	

**GENEL TANIMI:**

Saray ilçesi, Beyazköy karayolu üzerinde, Göçerler mahallesi tapulama sahası içerisinde, karayolunun 200 metre batısında, yaklaşık 8-10 metre yüksekliğinde 140-50 metre çapındadır. Devamlı tarım yapılması sebebiyle yayvanlaşan Tümülüs sınırlarının 269 parselde doğal yapısını gösterdiği, topografik yapısının 269 parselden itibaren 274 parselde doğru azaldığı gözlemlenmiştir. 1/25000 ölçekli memleket haritalarında 123 metre yüksekliğinde nirengi işareti ile belirtilmiştir.

**ŞİMDİKİ TEHLİKELER:**

Tarımsal Faaliyetler, Sanayi Alanları.

**ŞİMDİKİ DURUMU:**

**SİT POTANSİYELİ:**

1. Derece Arkeolojik Sit

**KORUMA DERECESİ:**

1. Derece Arkeolojik Sit

**ŞİMDİKİ KORUMA:**

**ÖNERİLEN KORUMA:**

- "I. Derece Arkeolojik Sit Alanı" olarak tescil edilmesi .
- Mevcut arkeolojik alanda tarımsal faaliyetlere izin verilmemesi.

**GÖZLEMLER:**

Tarımsal faaliyetler ile orijinalliğini kaybettiği anlaşılmaktadır.

MÜDÜR  
Yusuf ŞAMİLOĞLU  
Müdür

**VAZİYET PLANI**



**FOTOĞRAF**



**KOORDİNATLAR:**

FOTOĞRAF ÇEKİM TARİHİ: 17.07.2019-ARŞİV

**HAZIRLAYANLAR:**

Burcu KAYA Arkeolog

Selin KAHRAMAN Sanat Tarihçisi

Hakan ERDEN Harita Mühendisi

**EKLER:**

RAPOR

FOTOĞRAF

HARİTA

KROKİ

**KONTROL EDEN:**

Yusuf ŞAMİLOĞLU  
Müdür

**KURUL KARARLARI:**

E.K.T.V.K.K 18.05.2001 tarih ve 6800

Var

Var

T.C.  
KÜLTÜR VE TURİZM BAKANLIĞI  
EDİRNE KÜLTÜR VARLIKLARINI  
KORUMA BÖLGE KURULU

**YAYIN DİZİNİ**

**KURUL ONAYI:**


E.K.V.K. Kurulunun 23.11.2019

Tarih ve 6848 sayılı karar ekidir.

TEKİRDAĞ İLİ SARAY İLÇESİ GÖÇERLER MAH.  
269 VE 274 PARSELLER-GÖÇERLER TÜRÜLÜSÜ

1.DERECE ARKEOLOJİK SİT ALANI KOORDİNATLARI

*Amir*  
*Yasir*  
*John*  
*VS*  
*m*

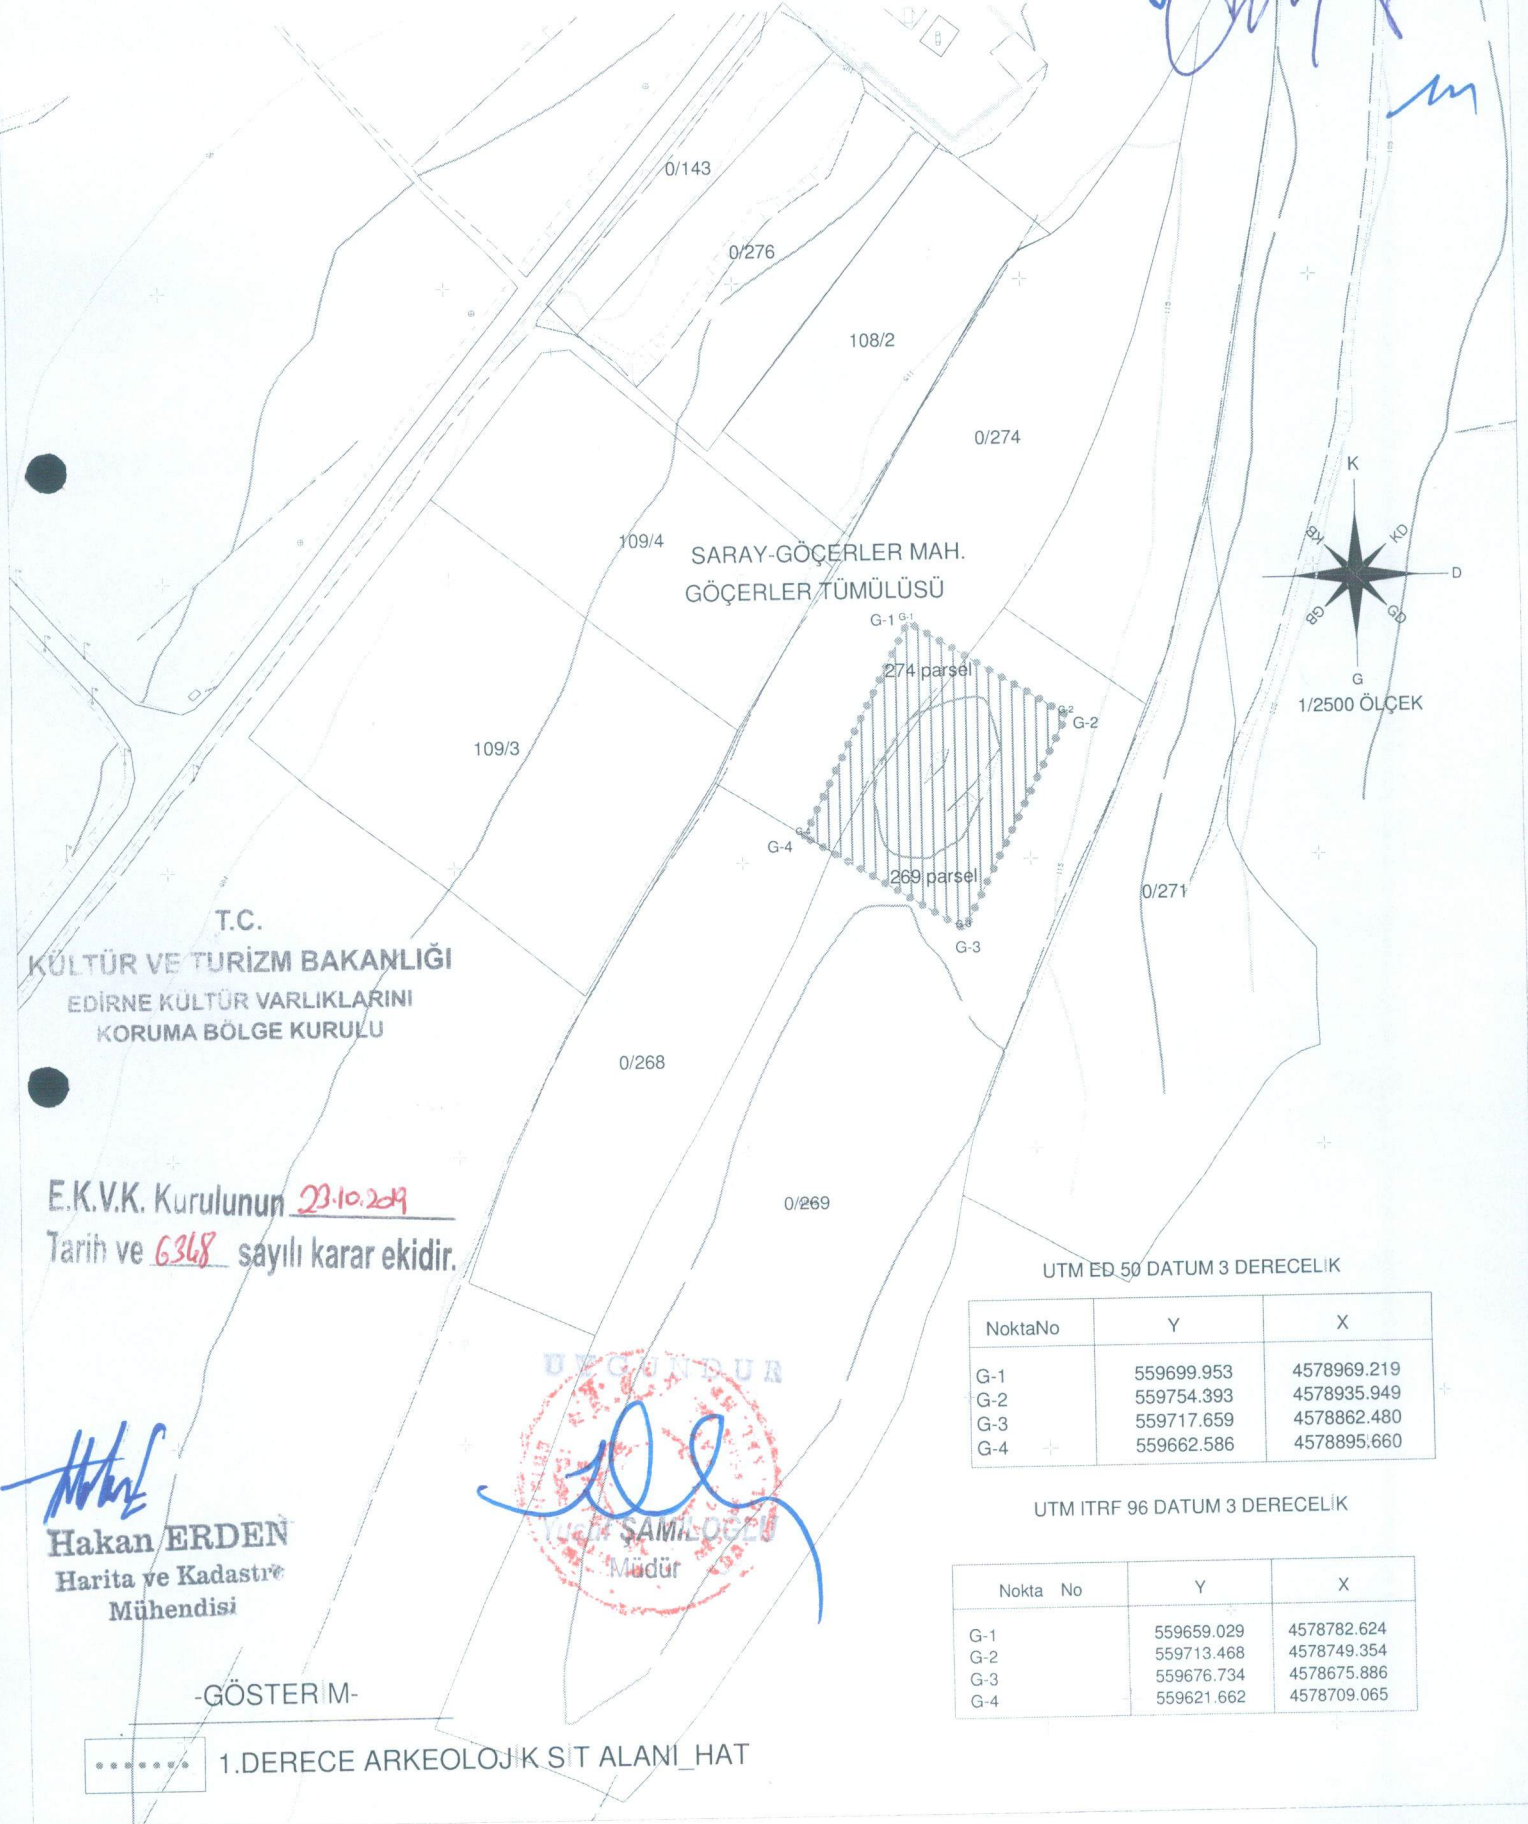

T.C.  
KÜLTÜR VE TURİZM BAKANLIĞI  
EDİRNE KÜLTÜR VARLIKLARINI  
KORUMA BÖLGE KURULU

E.K.V.K. Kurulunun 23.10.2019  
Tarih ve 6368 sayılı karar ekidir.

*Hakan ERDEN*  
Harita ve Kadastro  
Mühendisi

*ŞAMİL ÖZEN*  
Müdür

UTM ED 50 DATUM 3 DERECELİK

NoktaNo	Y	X
G-1	559699.953	4578969.219
G-2	559754.393	4578935.949
G-3	559717.659	4578862.480
G-4	559662.586	4578895.660

UTM ITRF 96 DATUM 3 DERECELİK

Nokta No	Y	X
G-1	559659.029	4578782.624
G-2	559713.468	4578749.354
G-3	559676.734	4578675.886
G-4	559621.662	4578709.065

-GÖSTERİM-

..... 1.DERECE ARKEOLOJİK SİT ALANI\_HAT