

T.C.
KÜLTÜR VE TUR ZM BAKANLI I
Karabük Kültür Varlıklarını Koruma Bölge Kurulu Müdürlü ü

Sayı : 75059364-165.99-E.938726

14.11.2019

Konu : Zonguldak İli,Çaycuma İlçe, Çayır
Köyü, 195 ada 27 parsel ile 148 ada
10 parsel arasında yer alan Köprü
Hk.(67-02-140)

DAĞITIM YERLERİNE

Özü yukarıda belirtilen konu hakkında Karabük Kültür Varlıklarını Koruma Bölge Kurulu tarafından alınan **25.10.2019** tarih ve **5608** sayılı kurul kararı ekte gönderilmektedir.

2863 Sayılı Kanun'un "*Tespit ve Tescil*" başlıklı 7.maddesinde "*Tescil kararları, tescil olunan taşınmazların kadastral bilgileri ile birlikte, tapu siciline şerh düşölmek üzere ilgili tapu müdürlüğüne bildirilir. Tek yapı ölçeğindeki kültür ve tabiat varlıkları ile koruma alanlarına ilişkin tescil kararları, 11.2.1959 tarihli ve 7201 Sayılı Tebliğat Kanunu uyarınca maliklere tebliğ edilir. Sit alanlarının, tabiat varlıklarının ve tek yapı ölçeğinde tescil edilen taşınmazlar da dâhil olmak üzere malikleri idarece tespit edilemeyen taşınmazların tescil kararları, Resmî Gazete'de yayımlanır ve Bakanlığın internet sayfasında bir ay süreyle duyurulur.*" hükmü yer almaktadır. Bu hüküm gereği söz konusu karar parsel malik/maliklerine tebliğ edilmek üzere tebliğ mazbatalı olarak Müdürlüğümüzün 05.11.2019 tarih ve 910893 sayılı yazısı ile gönderilmiş olup, parsel malik/maliklerinin adres bilgisine/bilgilerine ulaşılamayanlar için söz konusu karar Bakanlığımız internet sayfasında yayınlanmaya başlanmış ve Müdürlüğümüzün 12.11.2019 tarih ve 932104 sayılı yazısı ile Resmi Gazetenin ilgili kısmında yayınlanarak duyurulmak üzere Başbakanlık Basımevi Döner Sermaye İşletme Müdürlüğüne gönderilmiştir.

Ayrıca söz konusu karar 13.03.2012 tarih ve 28232 sayılı Resmi Gazetede yayımlanarak yürürlüğe giren "*Korunması Gerekli Taşınmaz Kültür Varlıklarının ve Sitlerin Tespit ve Tescili Hakkında Yönetmelik*" doğrultusunda, gereği ve bilgi için ilgili idarelere de yazımız ekinde gönderilmekte olup,

İlgili Tapu Müdürlüğüne Zonguldak İli, Çaycuma İlçesi, Çayır Köyü,195 ada 27 parsel, 148 ada 10 parselin beyanlar hanesine "**Tamamı korunması gerekli taşınmaz kültür varlığı korunma alanıdır**" 149 ada 1 parsel, 195 ada 26 parselin tapu kütüğünün beyanlar hanesine "**Bir kısmı korunması gerekli taşınmaz kültür varlığı korunma alanıdır**" şeklinde kayıt konulması,

Not: 5070 sayılı Elektronik mza kanunu gere i bu belge elektronik imza ile imzalanmı tr.

Ayrıca 195 ada 27 parsel ile 148 ada 10 parselin arasında kadastral boşlukta yer alan Köprü, tapuya tescili olmayan yol üzerinde bulunduğundan *Korunması Gerekli Taşınmaz Kültür Varlıklarının ve Sitlerin Tespit ve Tescili Hakkında Yönetmeliği*'nin 8. maddesinin (d) bendine göre beyanlar hanesine kayıt konulamayacağından, bu alanda yapılacak her türlü iş ve işlemlerin 2863 sayılı kanun ve ilgili mevzuat kapsamında yürütülmesi gerekmektedir.

Bilgilerinizi ve gereğini arz/rica ederim.

 e-imzalıdır

Mustafa SUCU

Koruma Bölge Kurulu Müdürü

Ek :

1 - Karar (1 sayfa)

2 - Harita (1 sayfa)

3 - Tescil Fişi (1 sayfa)

Dağıtım:

Gereği:

Maden ve Petrol İşleri Genel Müdürlüğüne
ZONGULDAK VALİLİĞİNE
(İl Kültür ve Turizm Müdürlüğü)
ZONGULDAK VALİLİĞİNE
Kadastro Müdürlüğü
Zonguldak İl Özel İdaresine
(Koruma Uygulama Ve Denetim Bürosu)
ÇAYCUMA KAYMAKAMLIĞINA
Tapu Müdürlüğü
KDZ.EREĞLİ KAYMAKAMLIĞINA
Müze Müdürlüğü
Dsi 23. Bölge Müdürlüğü - Kastamonuna
Karayolları 15. Bölge Müdürlüğü
(Kastamonu)ne
Çayır Köyü Muhtarlığına
Çaycuma/ZONGULDAK

Bilgi:

KÜLTÜR VARLIKLARI VE MÜZELER
GENEL MÜDÜRLÜĞÜNE
(Kurullar Dairesi Başkanlığı)
(Tespit ve Planlama Dairesi Başkanlığı)
(kvenvanter@kulturturizm.gov.tr)

Not: 5070 sayılı Elektronik İmza Kanunu gereği bu belge elektronik imza ile imzalanmıştır.

T.C.
KÜLTÜR VE TURİZM BAKANLIĞI
Karabük Kültür Varlıklarını
Koruma Bölge Kurulu
KARAR

Toplantı Tarihi ve No: 25/10/2019 328
Karar Tarihi ve No : 25/10/2019 5608

Toplantı Yeri
SAFRANBOLU

Zonguldak İli, Çaycuma İlçe, Çayır Köyü, 195 ada 27 parsel ile 148 ada 10 parseller arasında kadastral boşlukta yer alan Köprünün tescil edilmesini konu alan Zonguldak Valiliği İl Kültür ve Turizm Müdürlüğü'nün 19.04.2019 tarih ve 340742 sayılı yazı ve ekleri ile Karabük Kültür Varlıklarını Koruma Bölge Kurulu Müdürlüğü uzmanının 15.10.2019 tarih ve 454524 sayılı rapor formu okundu, ekleri incelendi, yapılan görüşmeler sonunda;

Zonguldak İli, Çaycuma İlçe, Çayır Köyü, 195 ada 27 parsel ile 148 ada 10 parseller arasında kadastral boşlukta yer alan Köprünün 2863 Sayılı Kültür ve Tabiat Varlıklarını Koruma Kanunu kapsamında "Korunması Gerekli Taşınmaz Kültür Varlığı" olarak tescil edilmesine, grubunun "1" olarak belirlenmesine, Köprüye ilişkin Kdz Ereğli Müze Müdürlüğü uzmanları tarafından hazırlanan tescil fişinin onaylanmasına ve koruma alanının karar eki 1/1000 ölçekli haritada koordinatları verildiği şekilde belirlenmesine karar verildi.



BAŞKAN
Prof. Dr. Ender Ethem ATAY
BULUNMADI

BAŞKAN YARDIMCISI
Şeref KAYA
İMZA

ÜYE
Dr. Öğr. Üyesi Mehmet Fatih MÜDERRİSOĞLU
İMZA

ÜYE
Dr. Öğr. Üyesi Ersin ÇELİKBAŞ
İMZA

ÜYE
Dr. M. Mithat ÖZGEN
İMZA

ÜYE
Serdar M. A. NİZAMOĞLU
İMZA


ÜYE
Hasan ÇALIŞKAN
İMZA

ÜYE
Zonguldak Valilik Tem.
Ümran AYDIN
İMZA

ÜYE
Kdz.Ereğli Müze Müdürü
Ahmet MERCAN
İMZA

ÜYE

**ZONGULDAK İLİ ÇAYCUMA İLÇESİ ÇAYIR KÖYÜ KADASTRO SINIRLARI
İÇERİSİNDE KADASTRO HARİCİ ALANDA YER ALAN KÖPRÜ VE KORUMA ALAN
SINIRI İÇERİSİNDE KALAN PARSELLERİ GÖSTERİR 1/1000 ÖLÇEKLİ KARABÜK
KÜLTÜR VARLIKLARINI KORUMA BÖLGE KURULU KARARI EKİ HARİTA**

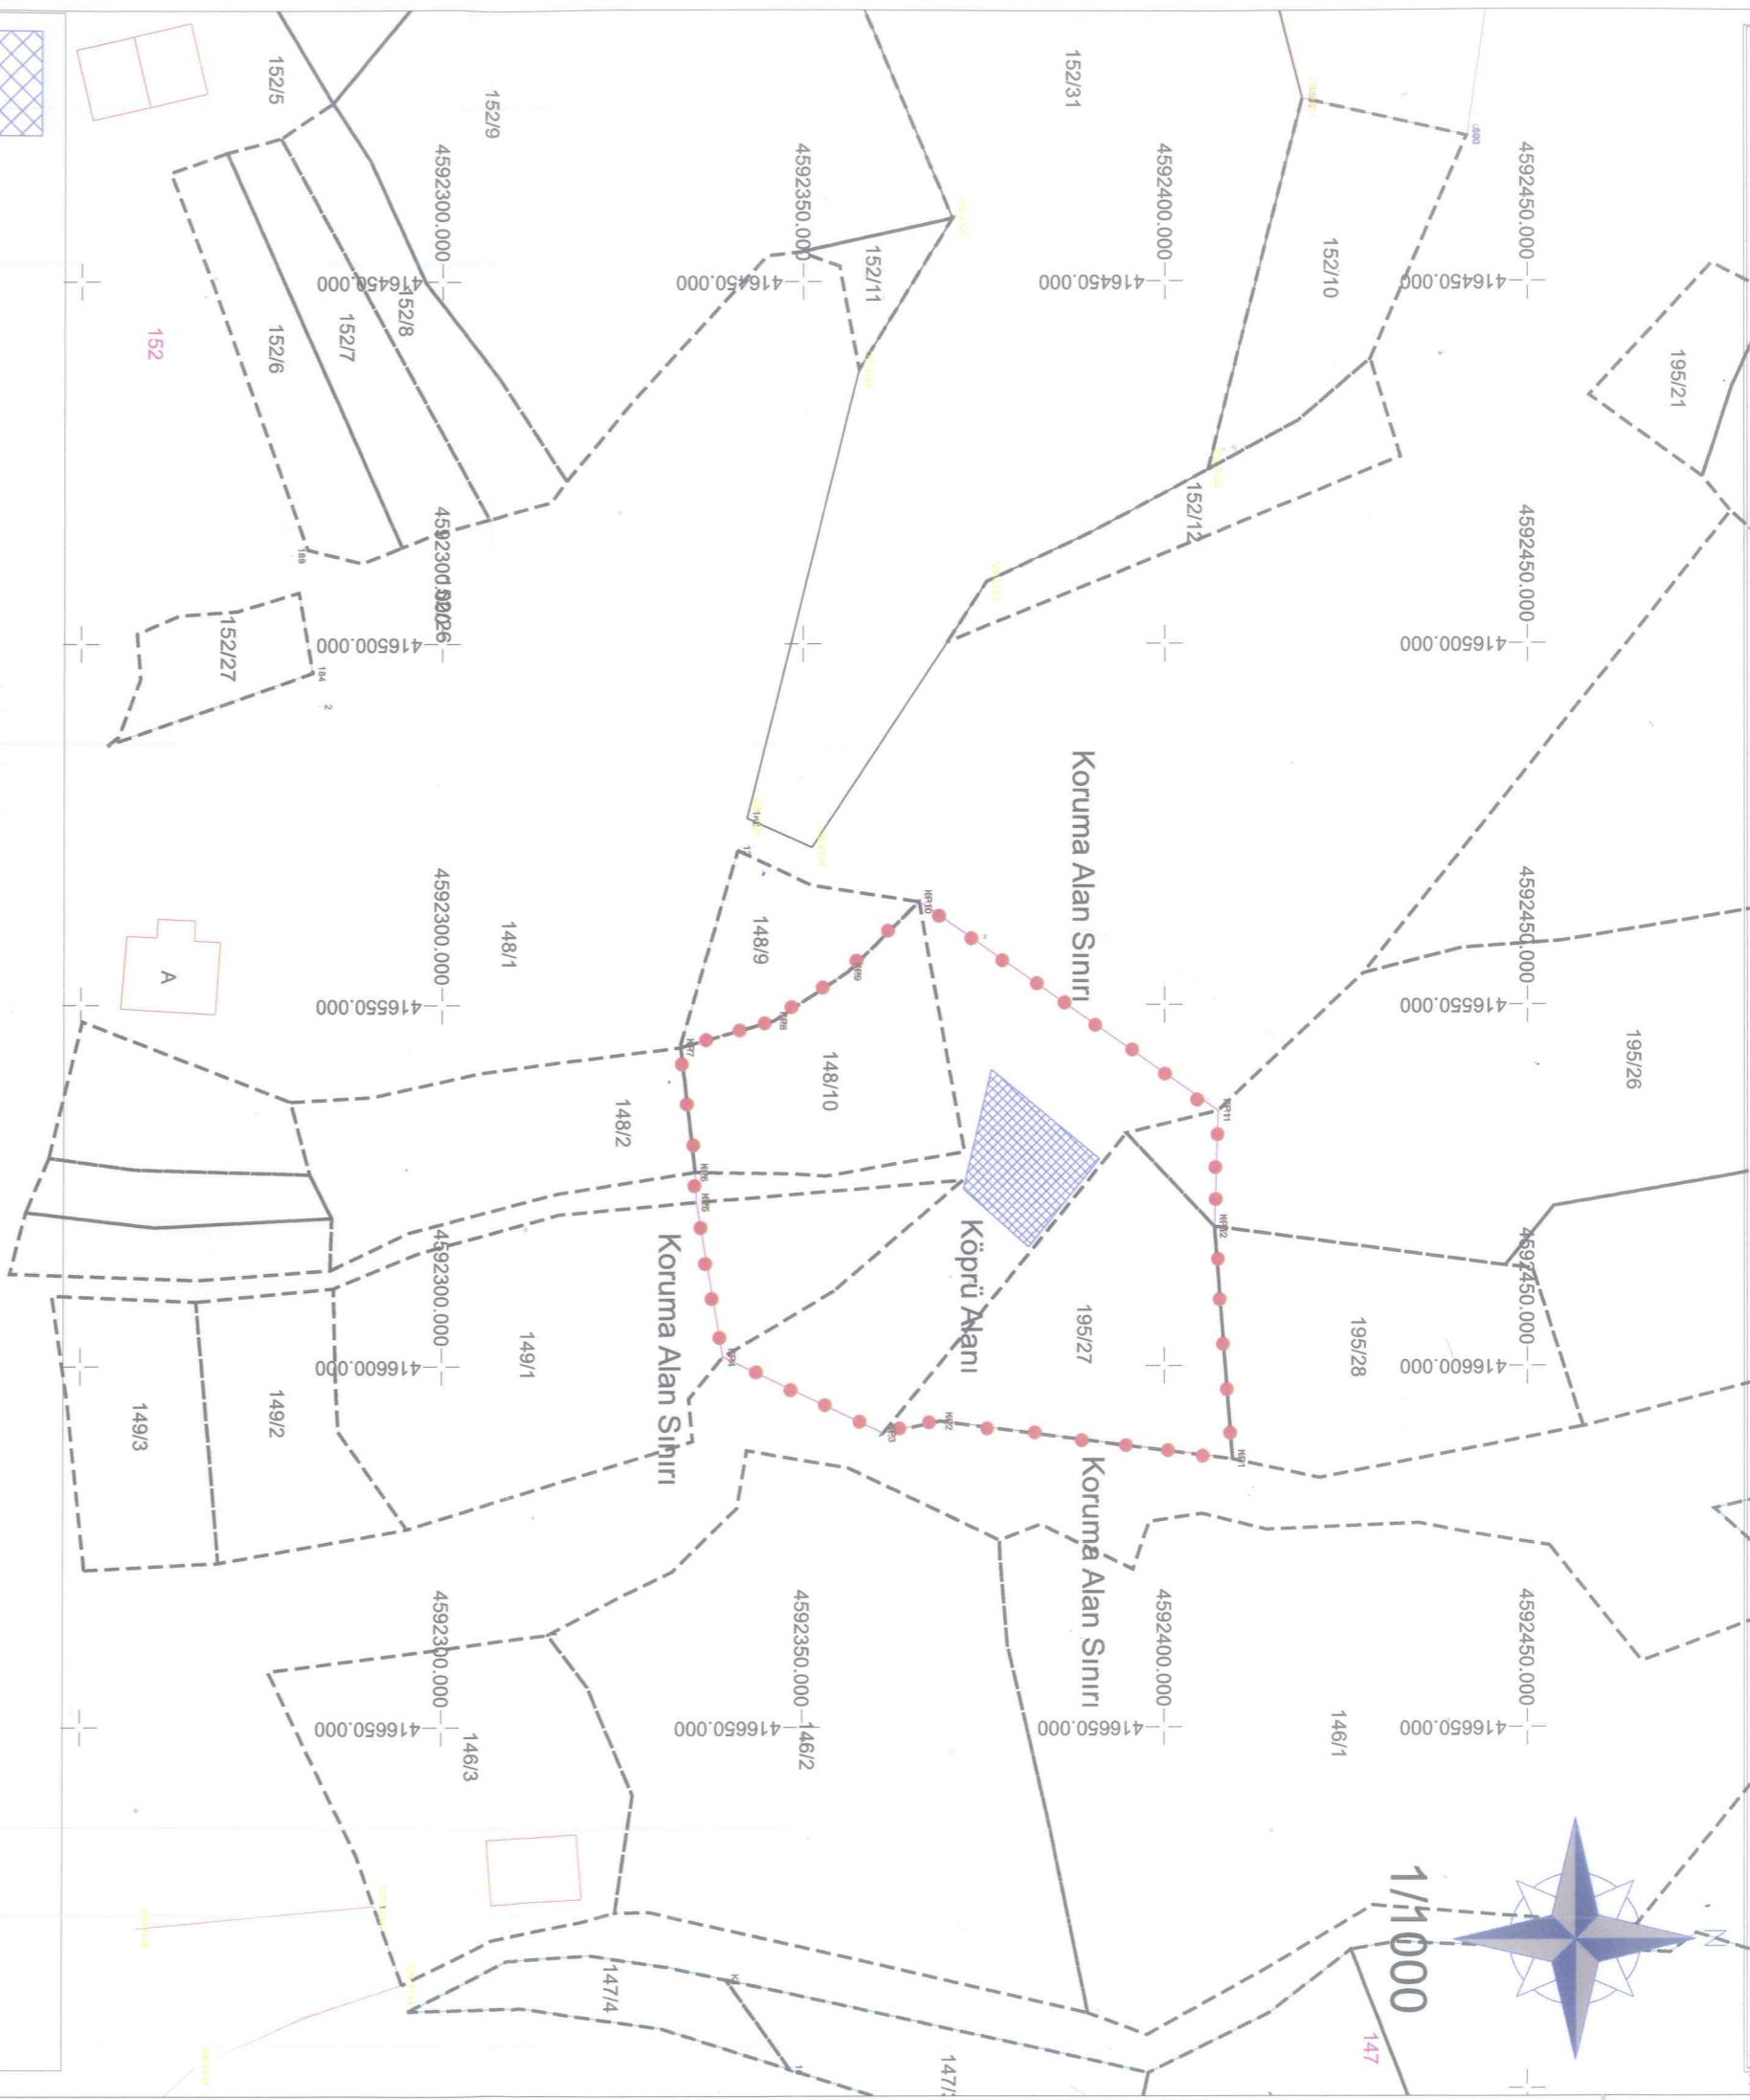

1. Grup Anıtsal Korunması Gerekli Taşınmaz Kültür Varlığı Gösterimi
- Tescilli Kültür Varlığı Koruma Alan Sınırı Gösterimi

KORUMA ALAN SINIRINI GÖSTERİR KOORDİNAT LİSTELERİ

ITRF96 3 DERECE 33

Nokta No	Y	X
KP1	416612.950	4592409.420
KP2	416607.700	4592368.940
KP3	416609.370	4592361.120
KP4	416598.800	4592339.060
KP5	416577.350	4592335.400
KP6	416573.170	4592333.220
KP7	416555.900	4592333.250
KP8	416552.220	4592346.060
KP9	416545.420	4592356.280
KP10	416535.760	4592366.000
KP11	416564.720	4592407.350
KP12	416580.730	4592406.880

ED50 3 DERECE 33

Nokta No	Y	X
KP1	416639.884	4592594.574
KP2	416634.634	4592554.094
KP3	416636.304	4592546.274
KP4	416625.734	4592524.214
KP5	416604.284	4592520.554
KP6	416600.104	4592520.374
KP7	416582.834	4592518.404
KP8	416579.154	4592531.214
KP9	416572.354	4592541.434
KP10	416562.694	4592551.154
KP11	416591.654	4592592.504
KP12	416607.664	4592592.034

ED50 6 DERECE 36

Nokta No	Y	X
KP1	416673.228	4590757.536
KP2	416667.980	4590717.072
KP3	416669.649	4590709.256
KP4	416659.084	4590687.204
KP5	416637.642	4590683.546
KP6	416633.464	4590683.366
KP7	416616.201	4590681.397
KP8	416612.522	4590694.201
KP9	416605.725	4590704.417
KP10	416596.069	4590714.134
KP11	416625.017	4590755.467
KP12	416641.021	4590754.997

Tescilli Köprü yoğun bitki örtüsü ile kapalı bir alanda yer aldığından köprü oturumu mevcut olmayıp yer aldığı alan sematik olan gösterilmiştir

İLİ: ZONGULDAK	İLÇESİ: ÇAYCUMA	MAHALLE-KÖY MEVKİİ: ÇAYIR KÖYÜ	KORUMA DEREJESİ	ANITSAL	1	2	3
ADİ: KÖPRÜ	YAPITIRAN	KADASTRO:	MİMARİ ÇAĞI: Roma Dönemi	ÇEVRESEL	1	2	3
	YAPIM TARİHİ: M.S.2-3.yy	KITABE:	VAKFIYE				

GENEL TANIM: İlimiz, Çaycuma İlçesi, Çayır Köyü Sapça tüneline geçtikten sonra Sofular-Güdüllü yol ayrımından yaklaşık 15km mesafede bulunmaktadır.

KORUMA DURUMU	A	B	C	A	B	C	A	B	C	A	B	C
---------------	---	---	---	---	---	---	---	---	---	---	---	---

VAZİYET PLANI:

FOTOĞRAF:



GÖZLEMLER:

BUGÜNKÜ SAHİBİ:

BAKIMINDAN SORUMLU OLAN: Çaycuma Belediyesi ve Çayır Köyü Muhtarı

TEKNİK SU ELEKTRİK İSİTİM KANALI BİLGİLER A ZASYON

YAPILAN ONARIMLAR

ORJİNAL KULLANIMI: Köprü

AYRINTILI TANIM: İlimiz, Çaycuma İlçesi, Çayır Köyü'nde yapılan arazi incelemeleri sonucunda tespit edilen Köprü; Yarım daire kemeri formunda, kesme taş örgülü ve oldukça sağlam bir durumdadır. söz konusu köprü 9m uzunluğunda, 1,50cm genişliğinde, 3,40cm yüksekliğinde, kemer genişliği 4,60cm ölçülerinde olup Köprü'nün üzeri yoğun sarmaşık bitkileri ile kaplıdır.

BUGÜNKÜ KULLANIMI: Kullanılıyor.

ÖNERİLEN KULLANIMI: Köprü

HAZIRLAYANLAR 18/04/2019

Uzman Ömer FİDAN

Uzman Onur ARSLAN

KONTROL EDEN

YAYIN DİZİNİ:

EKLER	KURUL ONAYI
RAPOR	KARAR BÜYÜK KÜLTÜR VARLIKLARINI KORUMA
FOTOĞRAF	BÖLGE KURULUNUN
RÖLEVE PROJESİ	REVİZYON 25.10.2019 5608
RESTORASYON PROJESİ	SAYILI KARARI EKİDİR.
HARİTA	
KROKİ	
KITABE	
VAKFIYE	
DİĞER	