

T.C.
KÜLTÜR VE TURİZM BAKANLIĞI
EDİRNE KÜLTÜR VARLIKLARINI
KORUMA BÖLGE KURULU
K A R A R

Toplantı Tarihi-No : 24.02.2020 - 335
Karar Tarihi ve No : 24.02.2020 - 6639

Toplantı Yeri
EDİRNE

Edirne İli, Merkez İlçesi, Abdurrahman Mahallesi, 34 pafta, 603 ada 8 parselde şahıs mülkiyetlerinde kayıtlı bulunan, sit alanı dışında kalan, Koruma Bölge Kurulumuzun 20.02.2012 tarihli ve 234 sayılı kararı 1.grup yapı (A-46) Kesikbaş Baba Türbesi'nde mevcut ağaçların yapının taş duvar örgüsünde meydana getirdiği yarılma, boşluk oluşturma ve sehim gibi nedenlerden dolayı türbe taşlarının kısmi olarak sökülerek yapıya zarar veren ağaçların kesilmesi ve sonrasında yapı taşlarının yerine konulması için izin talebine ilişkin Edirne Belediye Başkanlığı, İmar ve Şehircilik Müdürlüğü'nün 10.01.2020 tarihli ve E.514273 sayılı yazısı ve ekleri ile Kesikbaş Baba Türbesi'nin Kurulumuzun 22.01.2018 tarihli ve 4785 sayılı kararı gereğince türbenin korunması amacıyla Edirne İl Özel İdaresi tarafından ifraz edilerek kamulaştırılma işleminin yapılamayacağı hakkında Edirne İl Özel İdaresi, Ruhsat ve Denetim Müdürlüğü'nün 16.01.2020 tarihli ve E.802 sayılı yazı, raportörün 19.02.2020 tarihli ve 85796 sayılı raporu okundu, dosyası incelendi, yapılan görüşmeler sonucunda;

Edirne İli, Merkez İlçesi, Abdurrahman Mahallesi, 34 pafta, 603 ada 8 parselde şahıs mülkiyetlerinde kayıtlı bulunan, sit alanı dışında kalan, Koruma Bölge Kurulumuzun 20.02.2012 tarihli ve 234 sayılı kararı 1.grup yapı (A-46) Kesikbaş Baba Türbesi'nde mevcut ağaçların yapının taş duvar örgüsünde meydana getirdiği yarılma, boşluk oluşturma ve sehim gibi nedenlerden dolayı türbe taşlarının kısmi olarak sökülerek yapıya zarar veren ağaçların kesilmesi ve sonrasında yapı taşlarının yerine konulması için izin talebinin uygun olmadığına, yapının rölöve, restitüsyon ve restorasyon projelerinin hazırlanması gerektiğine, Kesikbaş Baba Türbesi'nin 2863 sayılı yasanın 8.maddesi doğrultusunda 1/1000 ölçekli haritasında belirlenen koordinatlı sınırları itibariyle Korunma Alanının uygun olduğuna karar verildi.



ASLI GİBİDİR

D
15⁰⁰




TARLA KAPI Caddesi

UZUN KALDIRIM Caddesi

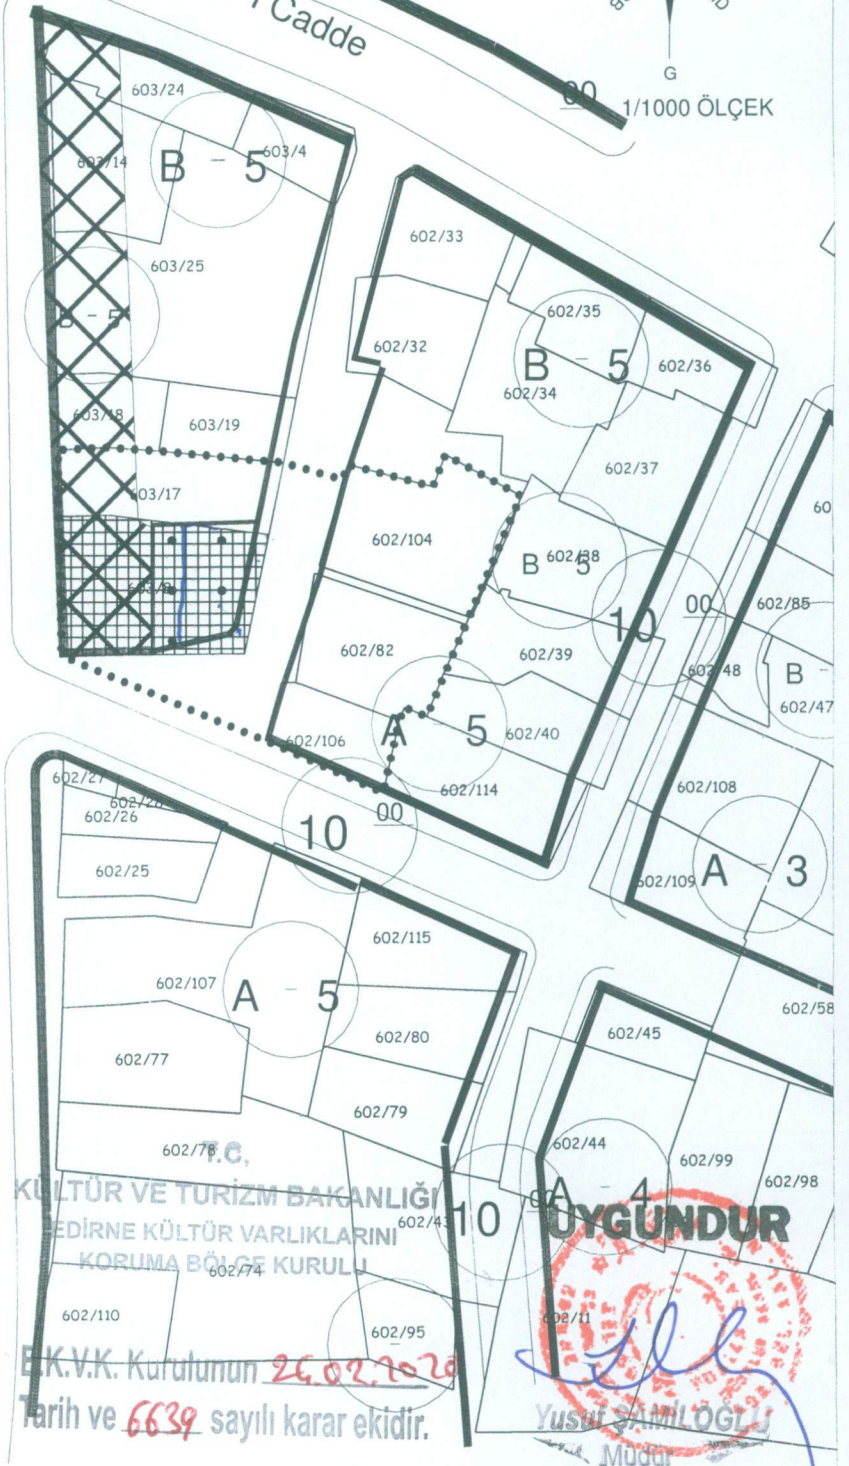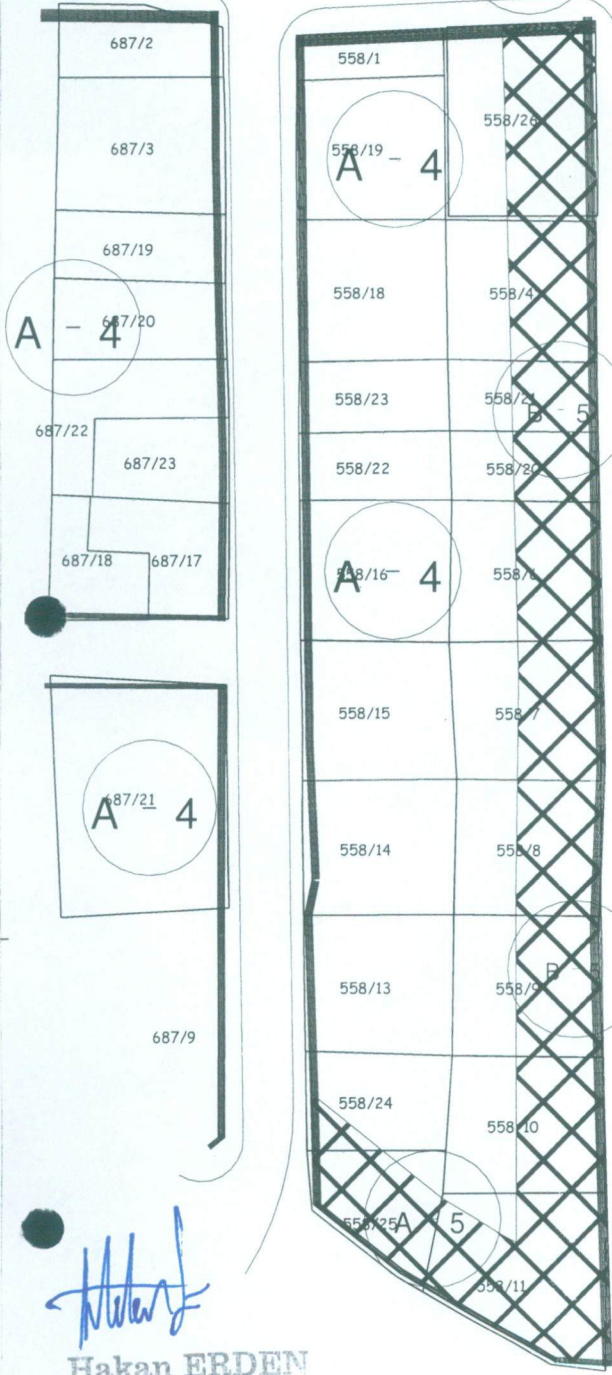


Hakan ERDEN
Harita ve Kadastre
Mühendisi





KÜLTÜR VE TURİZM BAKANLIĞI
EDİRNE KÜLTÜR VARLIKLARINI
KORUMA BÖLGE KURULU
E.K.V.K. Kurulunun 26.02.2020
Tarih ve 6639 sayılı karar ekidir.

Yusuf SAMI OĞLU
Müdür

EDİRNE İLİ MERKEZ İLÇESİ ABDURRAHMAN MAH. 603 ADA 8 PARSEL TESCİLLİ TÜRBE KORUNMA ALANI

KORUNMA ALANINDA KALAN PARSELLER

603/17 TAMAMI KORUNMA ALANINDADIR.
602/82-104-106 TAMAMI KORUNMA ALANINDADIR.

GÖSTERİM

-  TESCİLLİ YAPI
-  KORUMA ALANI
-  KADASTRAL HAT
-  İMAR ADA HAT

