



T.C.
KÜLTÜR VE TURİZM BAKANLIĞI
ÇANAKKALE KÜLTÜR VARLIKLARINI KORUMA BÖLGE KURULU
K A R A R

Toplantı Tarihi ve No:20.05.2020/280
Karar Tarihi ve No :20.05.2020/6098

17.00.2039
Toplantı Yeri
ÇANAKKALE (Videokonferans)


Çanakkale İli, Merkez İlçesi, Kemel Köyü'nde bulunan, devletin hüküm ve tasarrufu altında kalan, herhangi bir sit alanı veya tescil kaydı bulunmayan alanda tespit edilen mezar yapısının tescil edilmesi talebine ilişkin; Çanakkale Valiliği, Kadastro Müdürlüğü'nün 25.02.2020 tarih/ E.702842 sayılı yazısı; Karayolları Genel Müdürlüğü, 14.Bölge Müdürlüğü'nün 09.03.2020 tarih/E.64064 sayılı yazısı; Çanakkale Valiliği, Çevre ve Şehircilik İl Müdürlüğü'nün 10.03.2020 tarih/ E.6283 sayılı yazısı; Çanakkale İl Özel İdaresi, Yazı işleri Müdürlüğü'nün 13.03.2020 tarih/E.4492 sayılı yazısı ve ekleri; Enerji ve Tabii Kaynaklar Bakanlığı, Maden ve Petrol İşleri Genel Müdürlüğü'nün 09.03.2020 tarih/E.413131 sayılı yazısı; BOTAŞ, Bursa Şube Müdürlüğü'nün 17.03.2020 tarih ve E.2211819/9271 sayılı yazısı, Orman Genel müdürlüğü, Kadastro ve Mülkiyet Şefliği'nin 23.03.2020 tarih/ E.639371 sayılı yazısı; Çanakkale Kültür Varlıklarını Koruma Bölge Kurulu Müdürlüğü'nün 14.04.2020 tarih/ 190551 sayılı raporu okundu, ilgili dosyası ve ekleri incelendi, yapılan görüşmeler sonunda;

Çanakkale İli, Merkez İlçesi, Kemel Köyü'nde bulunan, devletin hüküm ve tasarrufu altında kalan, herhangi bir sit alanı veya tescil kaydı bulunmayan alanda tespit edilen ana kayaya oyulmuş lahit biçimli mezarın 2863 Sayılı Yasa'nın 6. Maddesinde belirtilen kriterleri taşıdığı anlaşıldığından aynı yasanın 7. Maddesi gereği "Taşınmaz Kültür Varlığı" olarak tescil edilmesine, koruma grubunun 1. Grup olarak belirlenmesine; kararımız eki 1/5000 ölçekli haritada sınırları ve koordinatları belirtilen alanın korunma alanı olarak belirlenmesine; hazırlanan tescil fişinin uygun olduğuna karar verildi.

ASLI GİBİDİR

ÇANAKKALE İLİ, MERKEZ İLÇESİ, KEMEL KÖYÜ, TESPİT HARİCİ ALANA İLİŞKİN
KORUNMASI GEREKLİ TAŞINMAZ KÜLTÜR VARLIĞINA (ANA KAYAYA OYULMUŞ LAHİT)
KORUNMA ALANI HARİTASI

5000

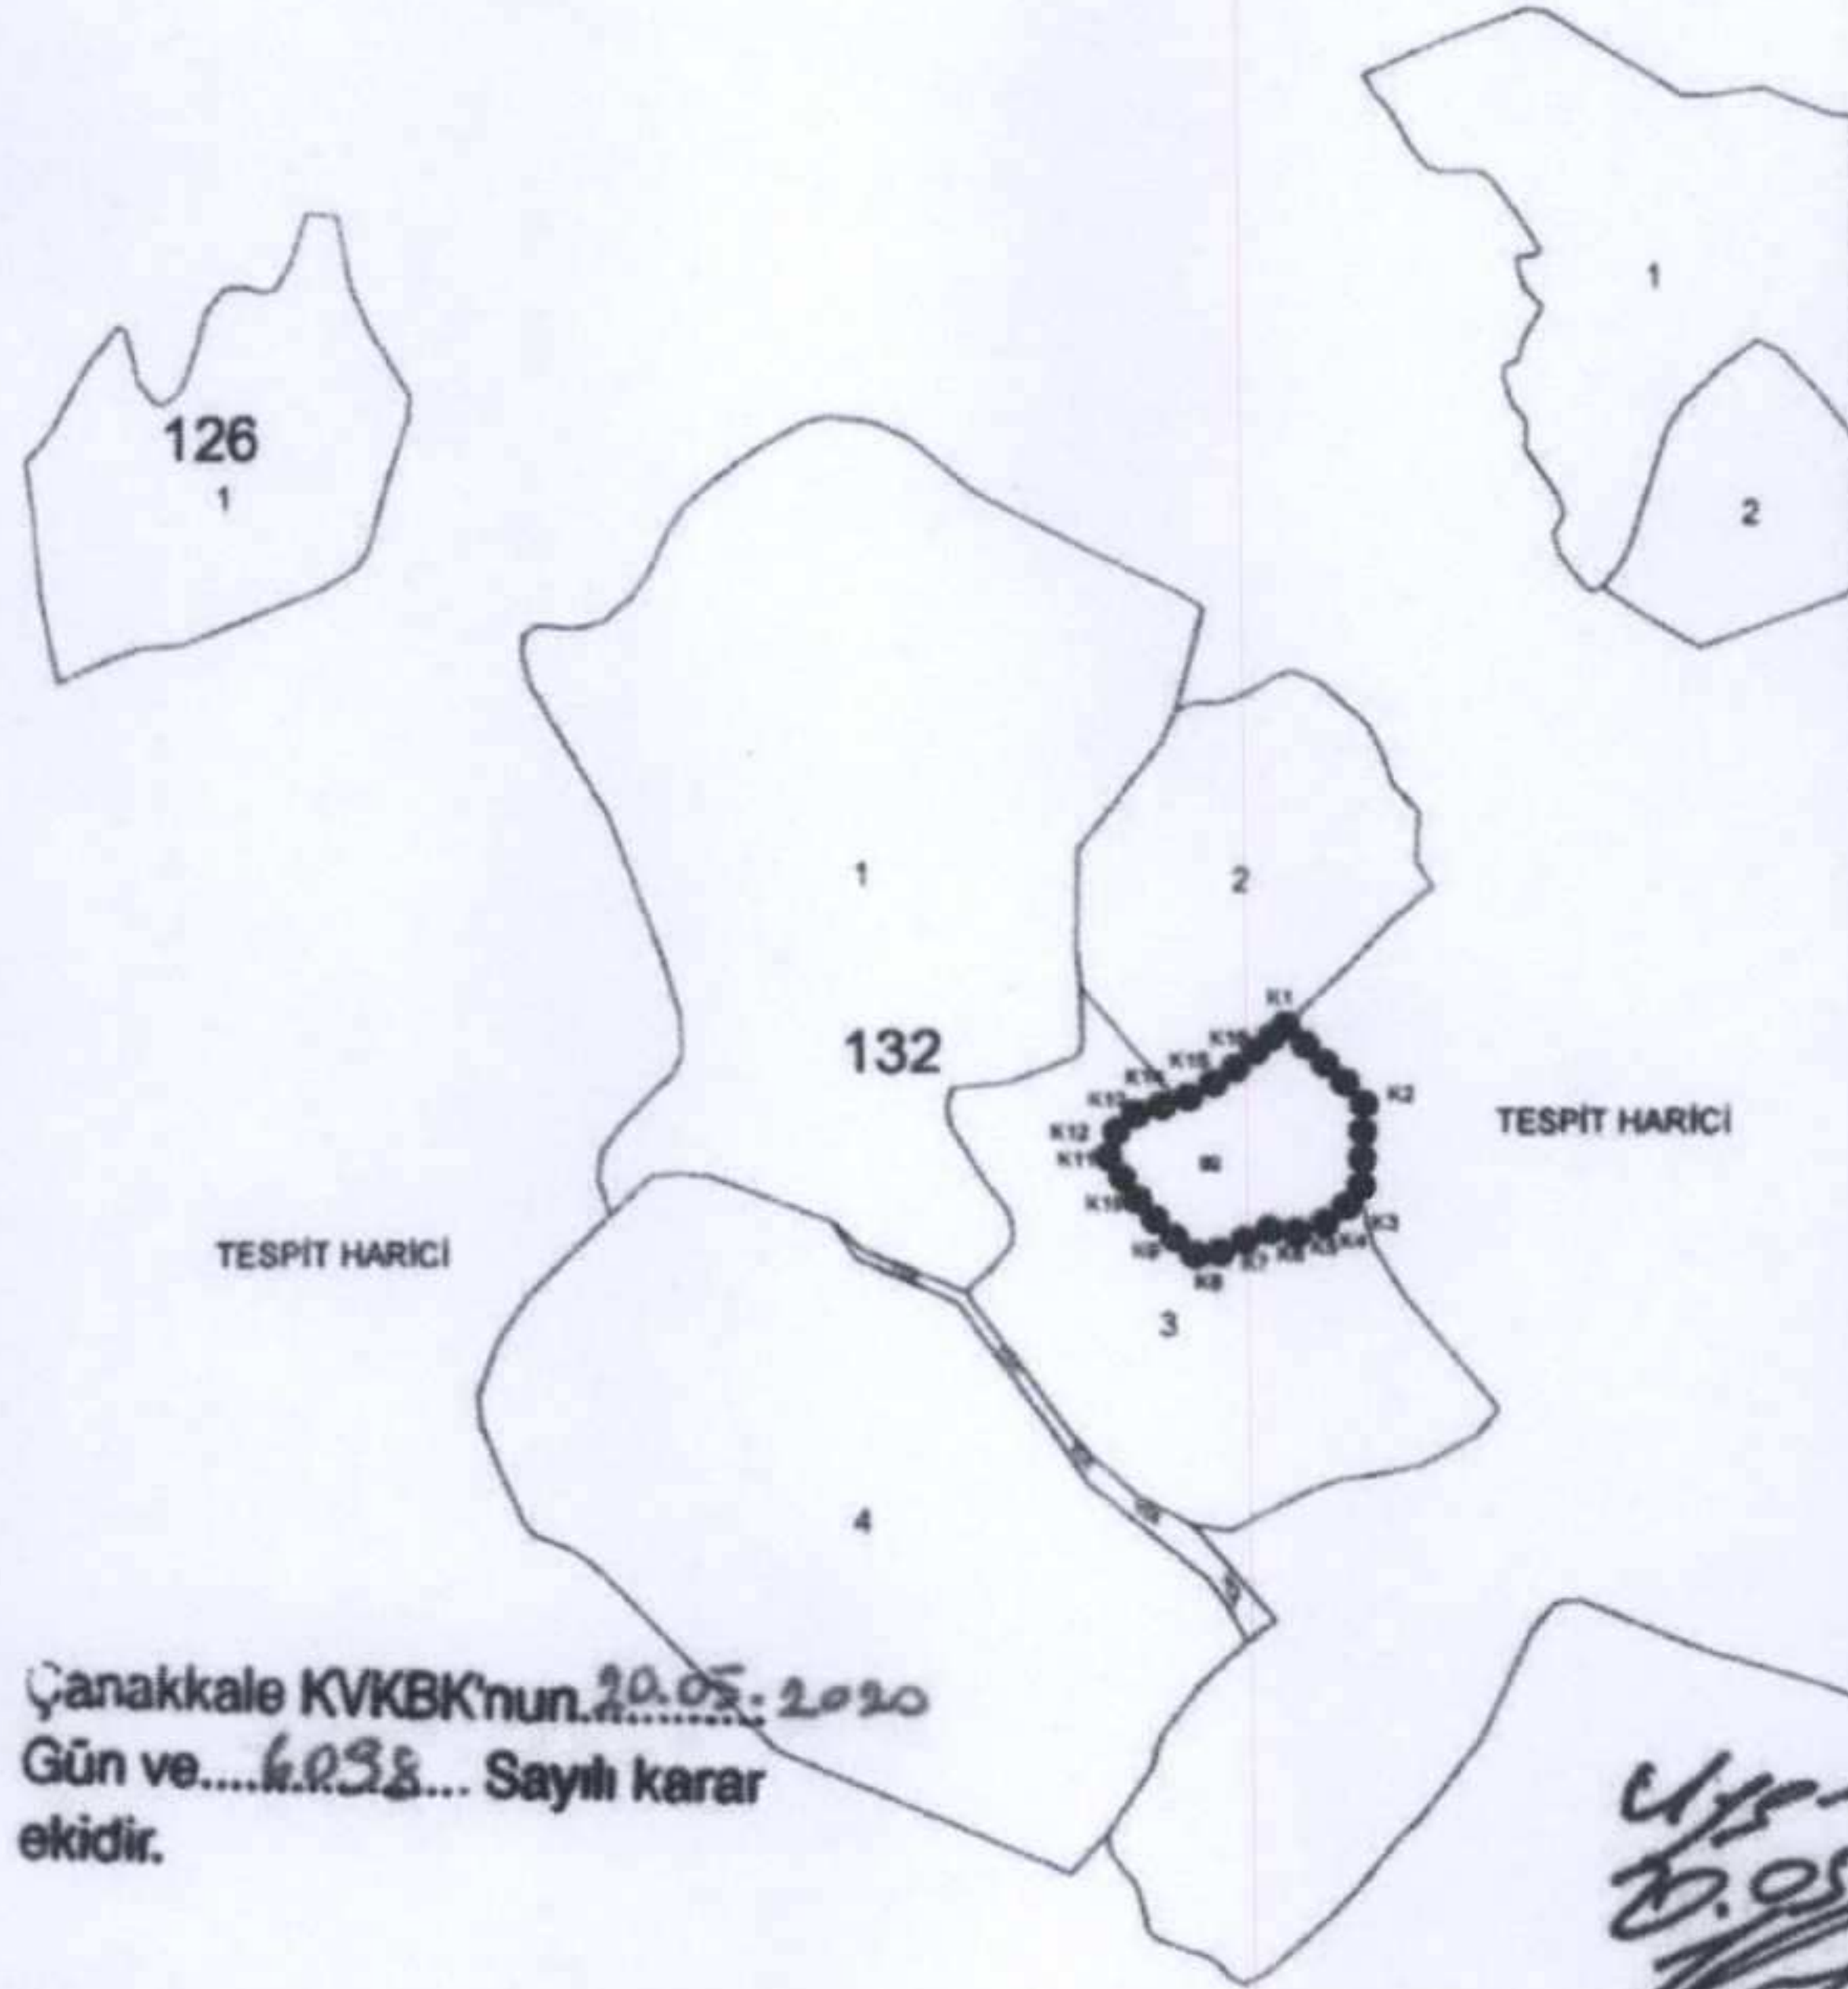

Çanakkale KVKBK'nun 20.05.2020
Gün ve...6.038... Sayılı karar
ekidir.

- KADASTRAL PARSEL SINIRI
●●●●●●●● KORUNMA ALANI SINIRI
■ KORUNMASI GEREKLİ TAŞINMAZ KÜLTÜR VARLIĞI (LAHİT)

KORUNMA ALANI SINIR KOORDİNATLARI

Nokta No	Y	X
K1	461492.229	4447737.170
K2	461517.137	4447713.158
K3	461516.342	4447681.096
K4	461512.615	4447680.588
K5	461504.059	4447673.895
K6	461496.096	4447671.778
K7	461486.270	4447672.540
K8	461466.193	4447662.883
K9	461455.027	4447671.755
K10	461444.354	4447683.140
K11	461436.018	4447695.542
K12	461435.510	4447699.405
K13	461441.812	4447708.147
K14	461457.981	4447713.232
K15	461464.276	4447715.428
K16	461478.079	4447724.725

ASLI GİBİDİR
E. K. B. S. R. G. E. M. E. Z.
Koruma Bölge Kurulu Müdürü

Harita Mühendisi
Ç. Kale K.V.K.B.K. Md'lüğü

ED50-3 DERECE

Uyandır.
20.05.2020
M. B. S. R. G. E. M. E. Z.
Koruma Bölge Kurulu Müdürü


AVRUPA KONSEYİ	KÜLTÜREL VARLIKLARI KORUMA ENVANTERİ	D.K.V.K.E.	ANIT	ENVANTER NO:
TÜRKİYE				HARİTA NO:
İLİ: ÇANAKKALE	İLÇESİ: MERKEZ	MAHALLE KÖY : KEMEL	KORUMA DERECESESİ	ANITSAL
SOKAK VE KAPI NO:	KADASTRO PAFTA: ADA: PARSEL:			ÇEVRESEL
ADI: LAHİT BİÇİMLİ KAYA MEZAR	YAPTIRAN:	YAPAN :	MİMARİ ÇAĞI: (ÜSLUP)	1.GRUP
	YAPIM TARİHİ: MS 3.YY	KİTABE:	VAKFIYE:	

GENEL TANIM: Çanakkale İli, Merkez İlçe Kemel Köyü, Congara Mevkii'nde yer almaktadır.

KORUMA DURUMU	A	İYİ	TAŞIYICI YAPI	A	DIŞ YAPI	A	ÜST YAPI	A	İÇ YAPI	A	SÜSLEME ELEMANLARI	A	RUTUBET	A	YOK
	B	ORTA		B		B		B		B		B		B	İZİ VAR
	C	FENA		C		C		C		C		C		C	ÖNEMLİ

HARİTA PLANI:

ÇANAKKALE İLİ, MERKEZ İLÇESİ, KEMEL KÖYÜ, TESPİT HARİCİ ALANA İLİŞKİN KORUNMASI GEREKLİ TAŞINMAZ KÜLTÜR VARLIĞINA (ANA KAYAYA OYULMUŞ LAHİT) KORUNMA ALANI HARİTASI

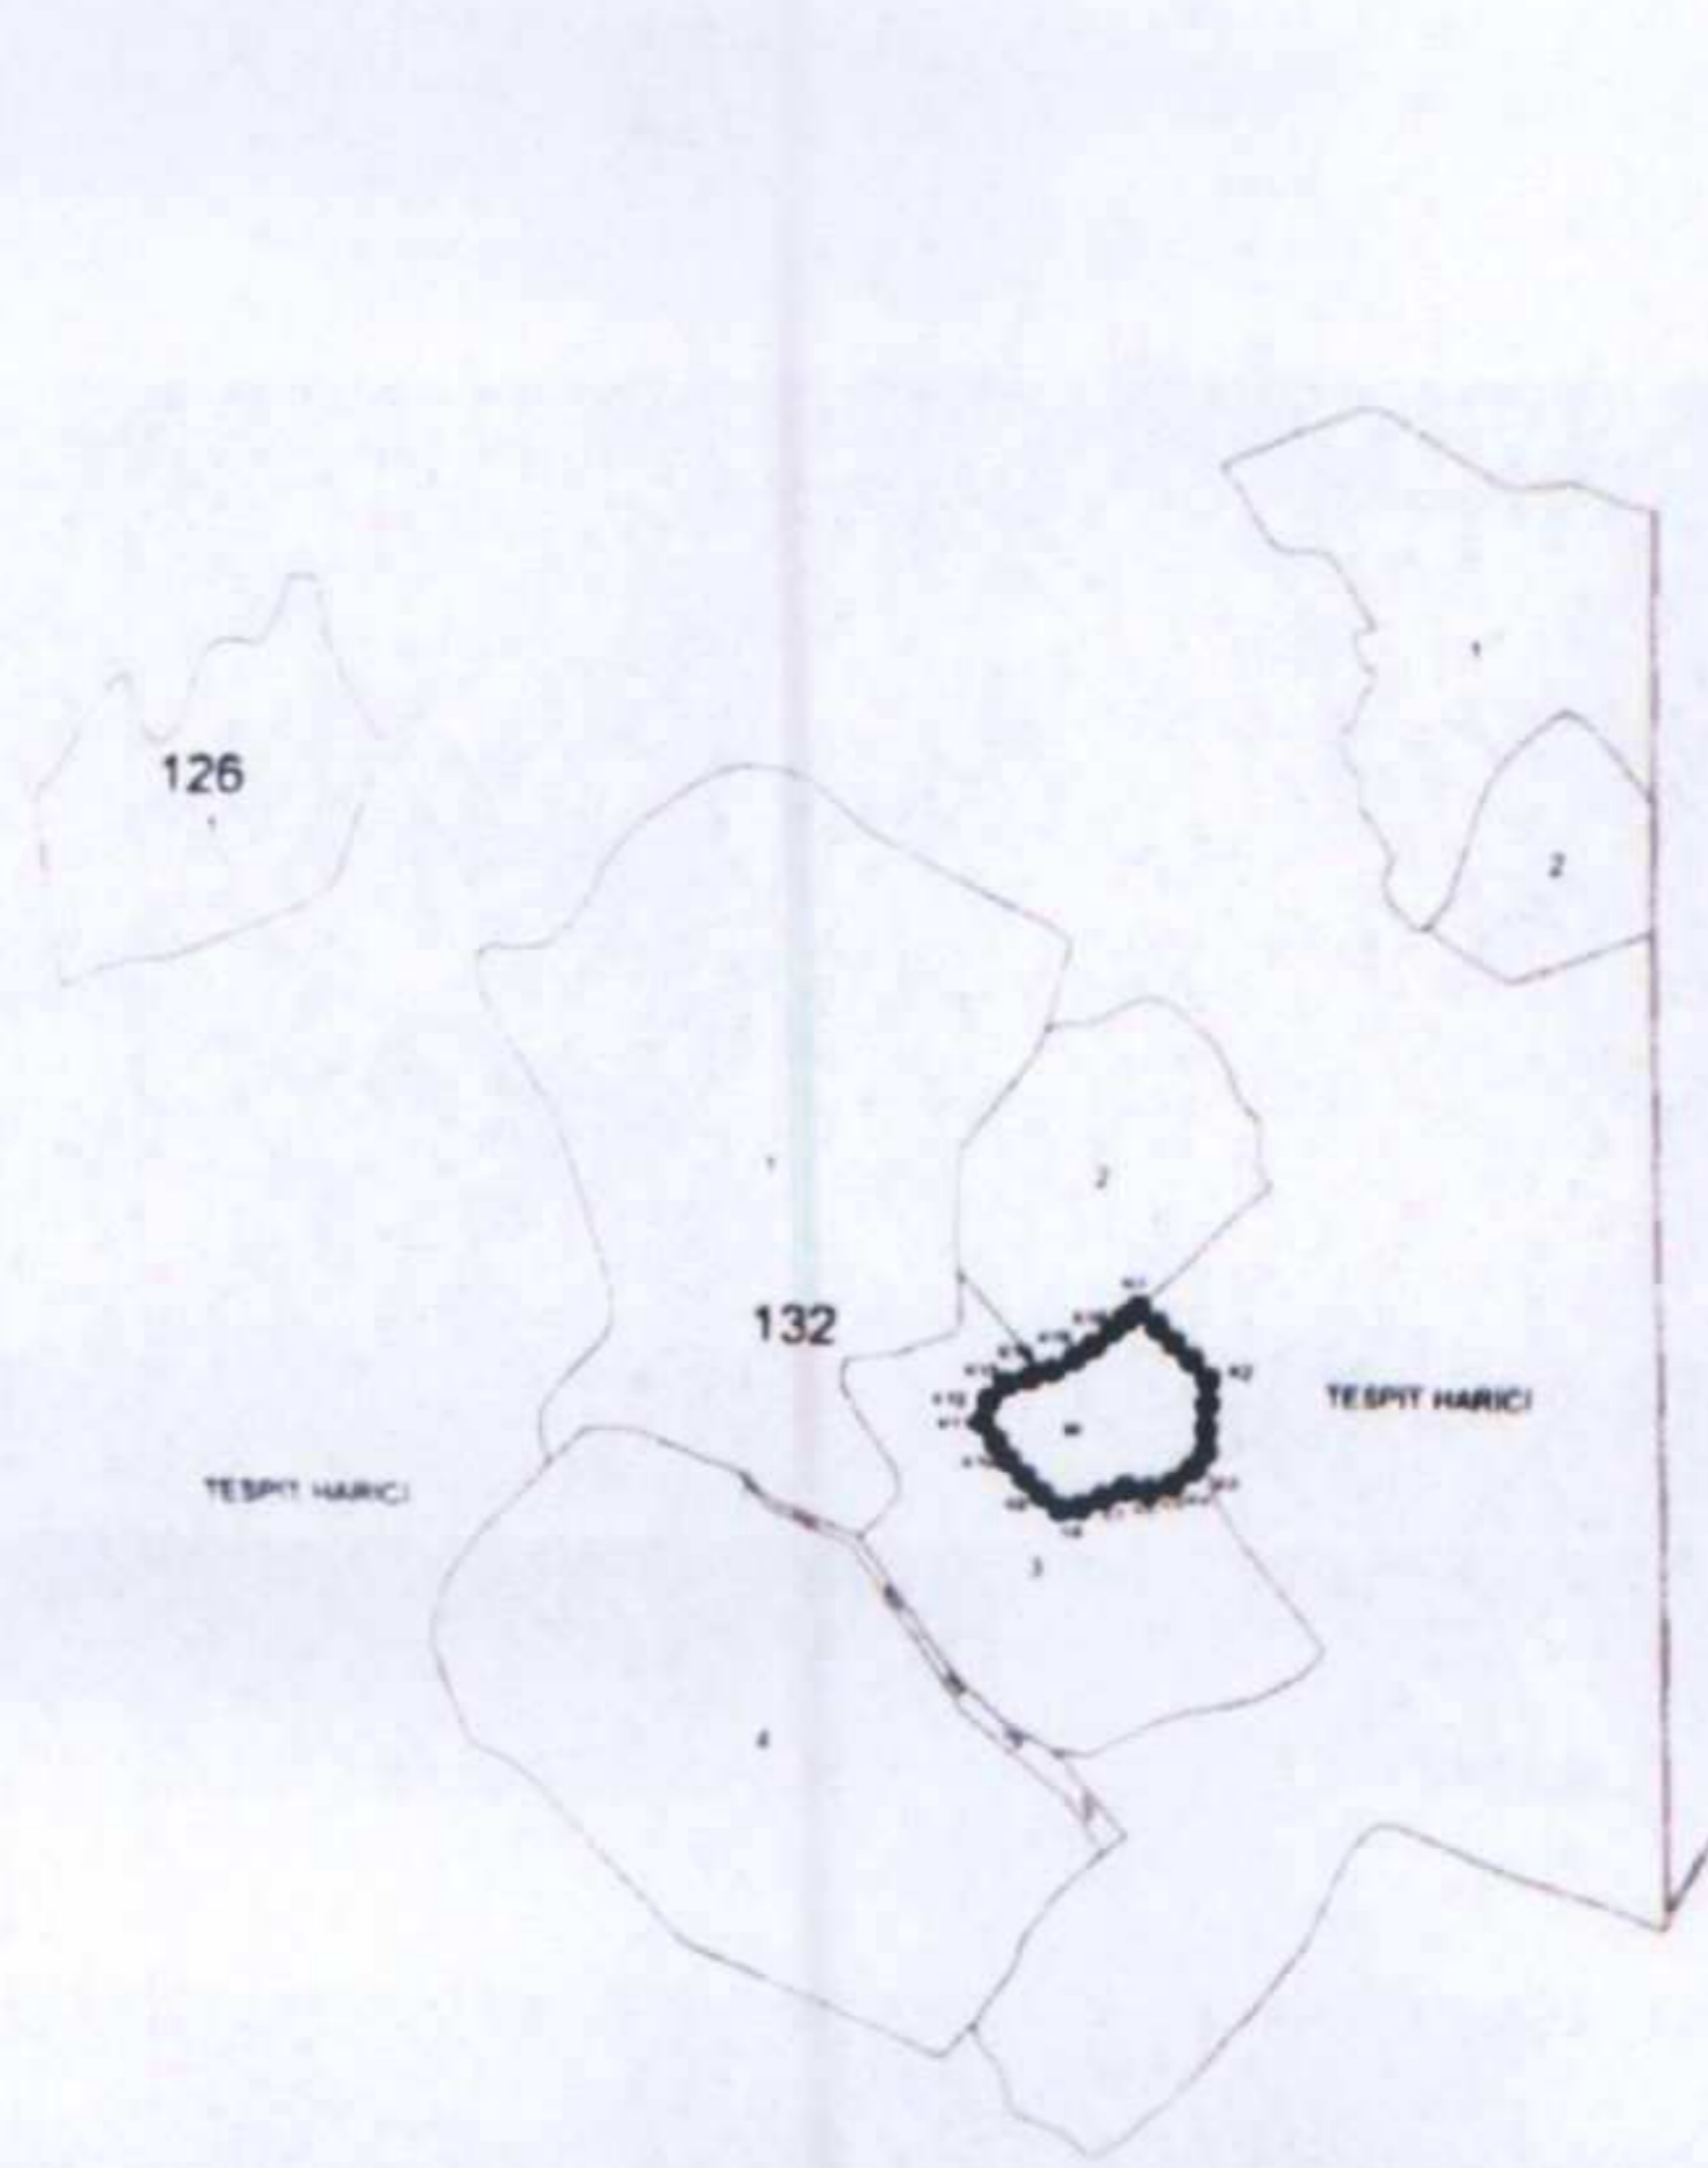

FOTOĞRAF



GÖZLEMLER: Üzerinde kapağı bulunan ana kayaya oyulmuş lahit biçimli mezar orman alanı içerisinde yer almaktadır.

BUGÜNKÜ SAHİBİ: BAKIMINDAN SORUMLU OLMASI GEREKEN KURULUŞ:

YAPILAN ONARIMLAR:

AYRINTILI TANIM: Ana kayaya oyulmuş lahit biçimli mezar 230x130x205 cm ölçülerine sahiptir. Üzerinde kapağı bulunan mezarın güney cephesine bakan kısa kenarı kırılmış durumdadır. M.S. 3.yüzyıla tarihlenen kaya lahdin çevresinde tahrip olmuş mezarlara ait taş yığınları bulunmaktadır.

TEKNİK BİLGİLER	SU	ELEKTRİK	ISITMA	KANALİZASYON
-----------------	----	----------	--------	--------------

ORJİNAL KULLANIMI:

BUGÜNKÜ KULLANIMI:

ÖNERİLEN KULLANIMI:

HAZIRLAYANLAR:

Ecem ÇAĞLAYAN Arkeolog
Mehmet ABAY Harita Mühendisi
Özgür ÇAVGA Arkeolog

(İmza)
(İmza)
(İmza)

EKLER:

RAPOR	X
FOTOĞRAF	X
RÖLÖVE PROJESİ	
RESTORASYON PROJESİ	
HARİTA	
KROKİ	X
KİTABE	
VAKFIYE	

KONTROL EDEN:

E. Çağrı ESİRGEMEZ
Koruma Bölge Kurulu Müdürü

KURUL ONAYI NO:

Çanakkale KVKBK'nun...20.05.2020
Gün ve...6098... Sayılı karar
ekidir.

REVİZYON

KURUL KARARLARI

ASLI GİBİDİR
E. Çağrı ESİRGEMEZ
Koruma Bölge Kurulu Müdürü

(İmza)
(İmza)
(İmza)

