



T.C.
KÜLTÜR VE TURİZM BAKANLIĞI
İZMİR II NUMARALI KÜLTÜR VARLIKLARINI
KORUMA BÖLGE KURULU
KARAR

TOPLANTI TARİHİ VE NO : 11.06.2020-509

35.05/917


KARAR TARİHİ VE NO : 11.06.2020-12831

Toplantı Yeri
İZMİR

İzmir ili, Dikili ilçesi, Deliktaş Mahallesinde bulunan İzmir Büyükşehir belediyesi mülkiyetindeki tapunun 111 Ada 26 parsel numaralı Mezarlık vasıflı taşınmazın bir bölümünün kültür varlığı niteliği taşıdığına ilişkin İzmir 2 Numaralı Kültür Varlıklarını Koruma Bölge Kurulu Müdürlüğünün 10.03.2020 tarihli ve E.232029 tarihli yazısı ve eki kurum görüşü haritası, 2863 sayılı Kanunun 7. Maddesi gereği iletilen kurum görüşleri; Kurul Müdürlüğü uzmanlarınca hazırlanan 27.04.2020 tarihli ve 177289 sayı ile kayıtlı rapor okundu, ekleri incelendi, yapılan görüşmeler sonunda;

İzmir ili, Dikili ilçesi, Deliktaş Mahallesinde bulunan İzmir Büyükşehir Belediyesi mülkiyetindeki tapunun 111 Ada 26 parsel numaralı Mezarlık vasıflı taşınmazın bir bölümünün Taşınmaz Kültür Varlığı olarak tescil edilmesine, kararımız eki 1/5000 ölçekli paftada işaretlendiği şekli ile korunma alanın belirlenmesine, ekli tescil fişinin uygun olduğuna, karar verildi.


Deliktaş Mahallesi Mezarlığı

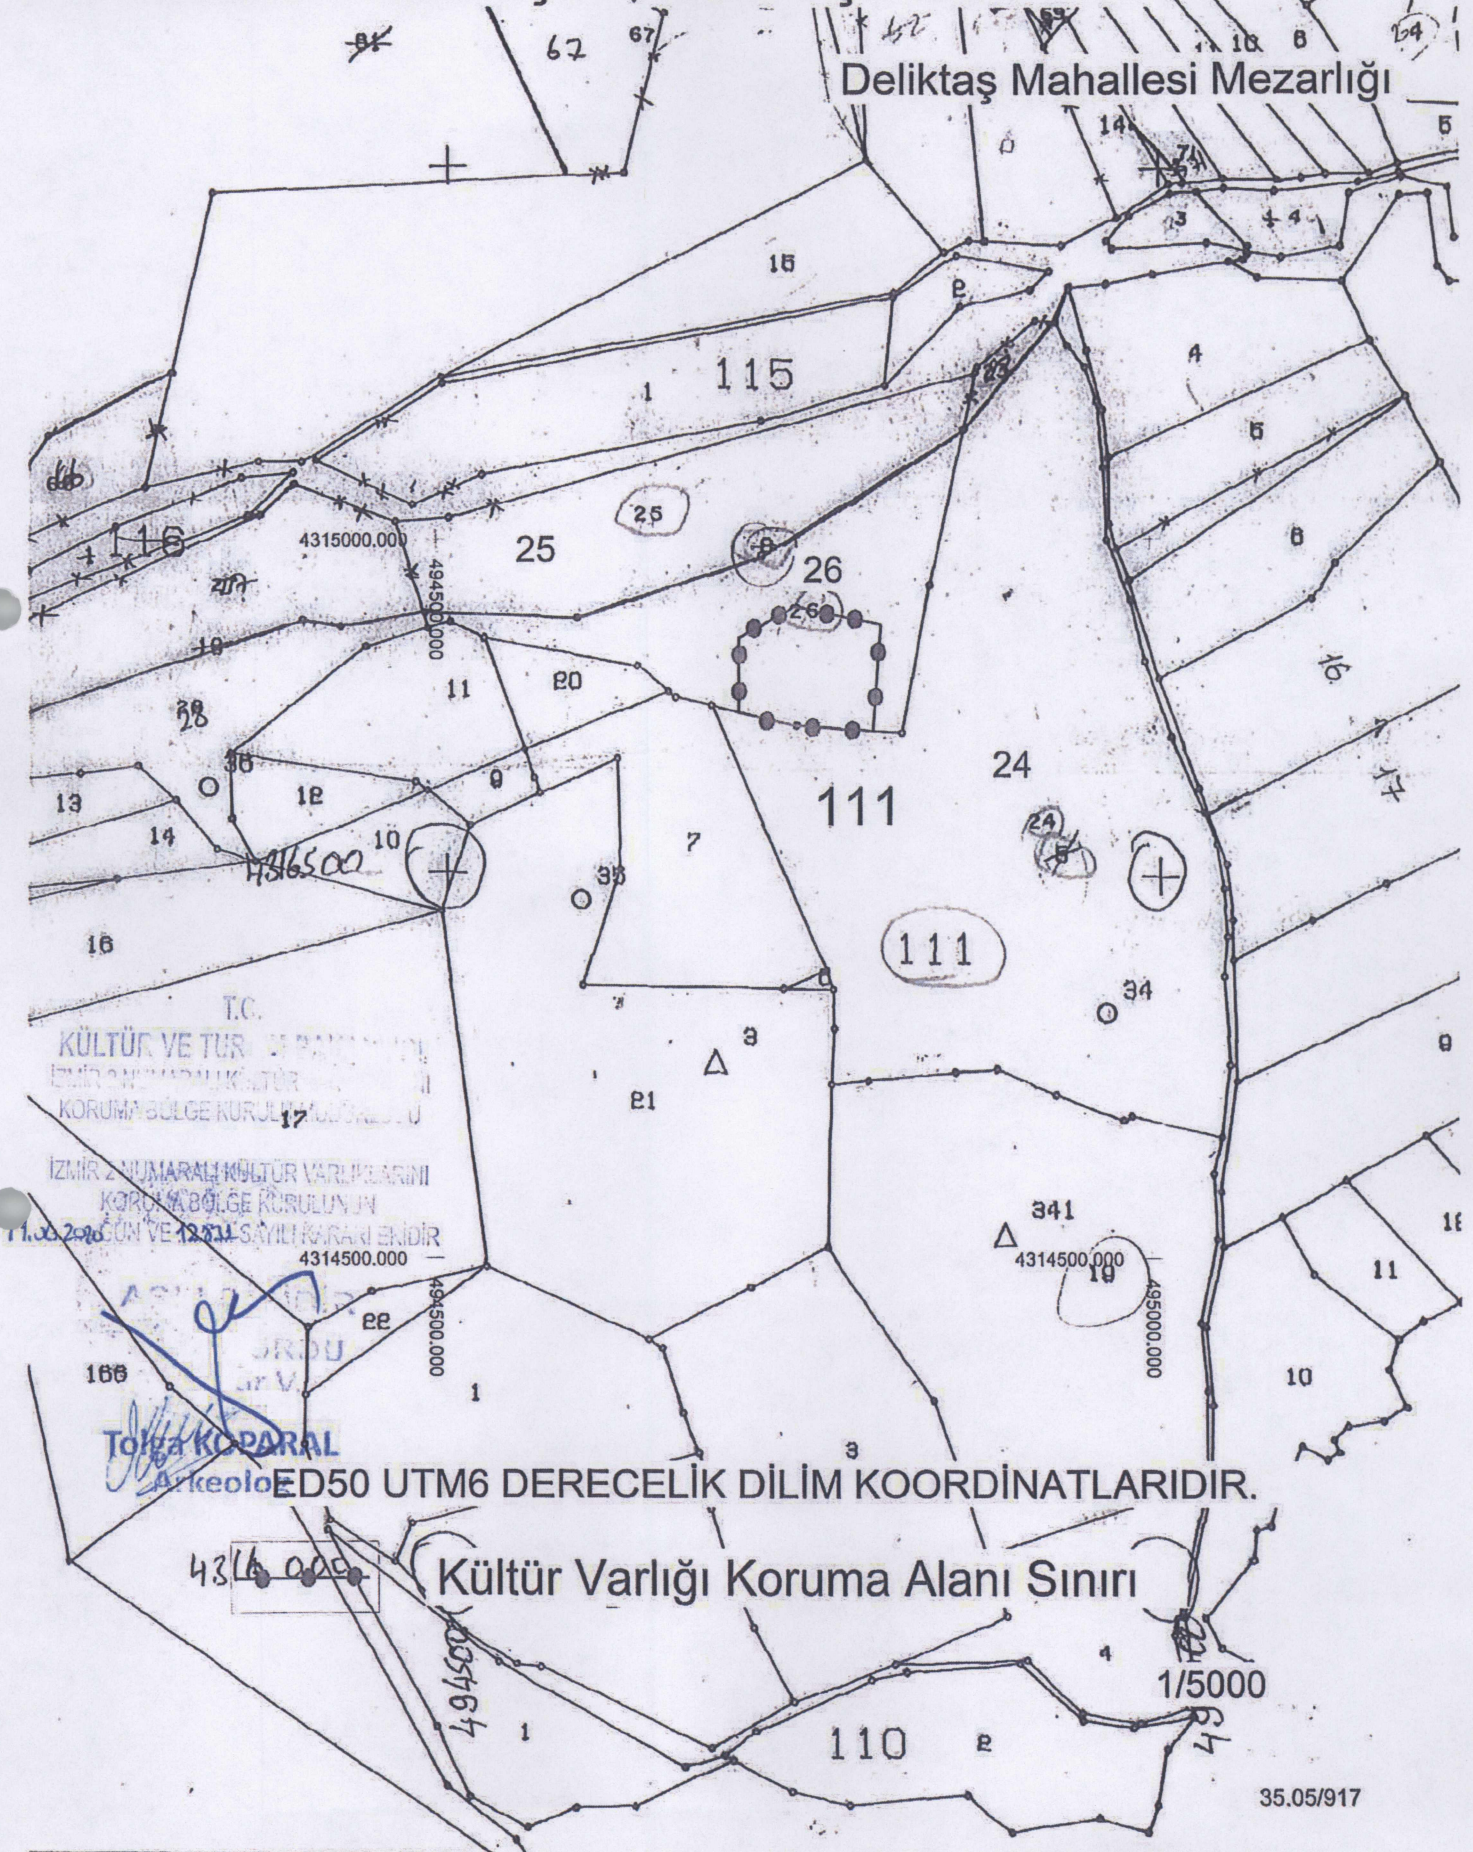

35.05/917

AVRUPA KONSEYİ	Kültürel Varlıkları Koruma Envanteri .K.V.K.E		KÜLTÜR VARLIĞI	Envanter No: 35.05/917	
TÜRKİYE	Kültür Varlıkları ve Müzeler Genel Müdürlüğü		Harita No:		
İli: İzmir	İlçesi: Dikili	Mahallesi: Deliktaş Mahallesi	KORUMA DERECEŚİ	1.Grup	
SOKAK :	Pafta : Ada :111 Parsel : 26 parselin bir bölümü			2.Grup	
Adı: Deliktaş Mezarlığı	Yaptıran:	Yapan:	Mimari Çağı: Osmanlı Dönemi		
	Yapım Tarihi: 18-19.yy	Kitabe:	Vakfiye:		
Genel Tanım: Mezarlık					
Koruma Durumu	A İyi B Orta C Fena	Taşıyıcı	A Dış Yapı B C	A Üst Yapı B C	A İç Yapı B C
			A Süsleme Elemanları B C	A Rutubet B C	A Yok B İzi Var C Önemli

Vaziyet Planı: (Kadastral harita)

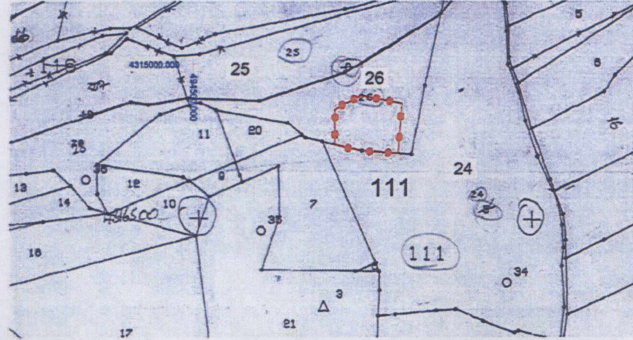


Fotoğraflar:



Gözlemler: Modern Gömü yapılacak alanların Eski Mezar alanları tahrip edilmeden planlanması gerekmektedir.

Bugünkü Sahibi:	İzmir Büyükşehir Belediyesi	Bakımından sorumlu olması gereken kuruluş:	İzmir Büyükşehir Belediyesi																		
Yapılan Onarımlar																					
TANIM: Alan bölgede alışılagelen Osmanlı dönemi mezarlıklarından farklı bir mezar geleneğini yansıtmaktadır. Çoğunlukla yakın bölgede bulunan arkeolojik buluntu sahalarından toplanarak getirilen mimari bloklar ve kullanılarak dikdörtgen biçimli mezar alanlarının belirlendiği görülmektedir. Ancak bu mezarlarda herhangi bir mezar taşı kullanımı olmaması önemli bir özellik olarak açığa çıkar. Alanda bir diğer mezar tipi biri ayak biri baş ucuna birer taş dikilmiş taşlar arası toprakla yükseltilmiş ve bir tepçik haline getirilmiş mezar tipidir. Alan bugünkü hali ile modern gömülerin olduğu ancak modern dokuya nispeten daha az eski gömülerinin bulunduğu bir kimlik taşımaktadır. Ancak yine de söz konusu mezarlık alanının dikili ve çevresinde yer alan türkmen köylerinin özellikle 19. Yy ve 20. Y ilk yarısı mezar gelenekleri ve ölü gömme adetleri konusunda önemli veriler ortaya sunması ve özgünlük ortaya koyması önem arz etmektedir.		Teknik bilgiler: <table border="1"> <tr> <th>Su</th> <th>Elektrik</th> <th>Isıtma</th> <th>Kanalizasyon</th> </tr> <tr> <td></td> <td></td> <td></td> <td></td> </tr> </table>		Su	Elektrik	Isıtma	Kanalizasyon														
Su	Elektrik	Isıtma	Kanalizasyon																		
YAYIN DİZİNİ: <table border="1"> <tr> <td>Ekler:</td> <td></td> </tr> <tr> <td>Rapor:</td> <td>X</td> </tr> <tr> <td>Fotoğraf:</td> <td>X</td> </tr> <tr> <td>Rölöve Proje:</td> <td></td> </tr> <tr> <td>Restorasyon Projesi:</td> <td></td> </tr> <tr> <td>Hâlihazır Harita:</td> <td>X</td> </tr> <tr> <td>Kadastral durum:</td> <td>X</td> </tr> <tr> <td>İmar planı:</td> <td></td> </tr> <tr> <td>Kurum görüşleri:</td> <td></td> </tr> </table>		Ekler:		Rapor:	X	Fotoğraf:	X	Rölöve Proje:		Restorasyon Projesi:		Hâlihazır Harita:	X	Kadastral durum:	X	İmar planı:		Kurum görüşleri:		Örjinal Kullanımı: Mezarlık Bugünkü Kullanımı: Mezarlık Önerilen Kullanımı: Mezarlık Hazırlayanlar: Tolga KOPARAL Arkeolog Özlem DEMİREL SÜNGÜ Şehir Plancısı Kontrol Eden: Deniz DURDU İzmir II Numaralı KVKBK Müdür V. Kurul Onayı No : Revizyon: Kurul Kararları:	
Ekler:																					
Rapor:	X																				
Fotoğraf:	X																				
Rölöve Proje:																					
Restorasyon Projesi:																					
Hâlihazır Harita:	X																				
Kadastral durum:	X																				
İmar planı:																					
Kurum görüşleri:																					

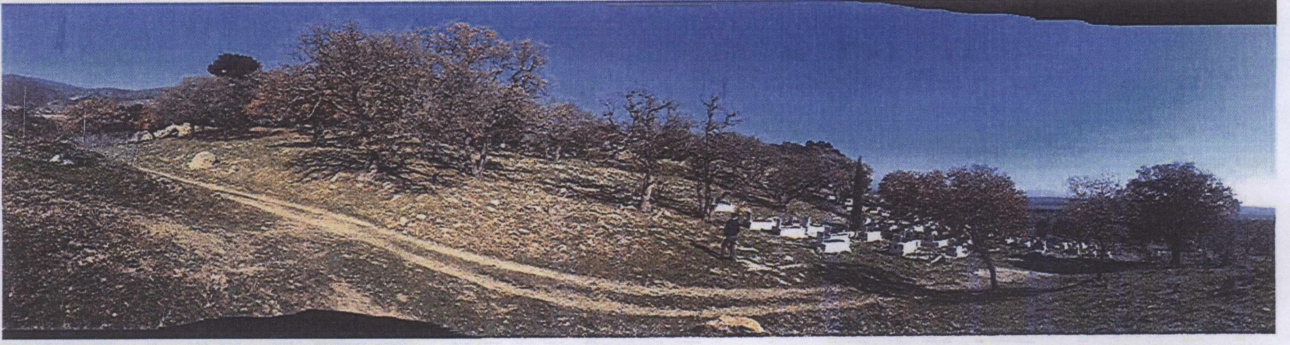

T.C.
KÜLTÜR VE TURİZM BAKANLIĞI
İzmir 2 Numaralı Kültür Varlıklarını
Koruma Bölge Kurulu
Müdürüğü

İZMİR 2 NUMARALI
KÜLTÜR VARLIKLARINI
KORUMA BÖLGE KURULUNUN
11.06.2020 TARİH VE 12831
SAYILI KARARI EKİDİR



Tolga KOPARAL
Arkeolog