

T.C.
KÜLTÜR VE TURİZM BAKANLIĞI
EDİRNE KÜLTÜR VARLIKLARINI
KORUMA BÖLGE KURULU
K A R A R

Toplantı Tarihi ve No : 08.06.2020-339
Karar Tarihi ve No : 08.06.2020-6731

Toplantı Yeri
EDİRNE

Edirne ili, Merkez ilçesi, Kavgaz mahallesi, 1758 ada 2 parselde, Maliye Hazinesi mülkiyetinde, Edirne Kültür Varlıklarını Koruma Bölge Kurulu'nun 30.01.2014 tarih ve 1501 sayılı kararı ile 1. grup Anıt Eser olarak tescilinin devamına karar verilen ve koordinatlı sınırları belirlenen Kavgaz Tabyanın bulunduğu taşınmazın, 2,59 hektarlık kısmında Gölet C Tipi Mesire Yeri yapılması talebine ilişkin Edirne Orman İşletme Müdürlüğü 17.04.2020 tarih ve E.812041 sayılı yazısı ve eklerinin iletildiği Edirne Valliği İl Kültür ve Turizm Müdürlüğü'nün 29.04.2020 tarih ve E.321367 sayılı yazısı ile 2863 sayılı Kanunun 8. maddesi kapsamında Kavgaz Tabya korunma alanı sınırlarının belirlenmesine ilişkin uzmanın 08.06.2020 tarihli ve E.216622 sayılı raporu okundu, dosyası incelendi. Yapılan görüşmeler sonucunda;

Edirne ili, Merkez ilçesi, Kavgaz mahallesi, 1758 ada 2 parselde, Maliye Hazinesi mülkiyetinde, Edirne Kültür Varlıklarını Koruma Bölge Kurulu'nun 30.01.2014 tarih ve 1501 sayılı kararı ile 1. grup Anıt Eser olarak tescilinin devamına karar verilen ve koordinatlı sınırları belirlenen Kavgaz Tabyanın bulunduğu taşınmazın, 2,59 hektarlık kısmında Gölet C Tipi Mesire Yeri yapılması talebinin ve tescilli taşınmazda 2863 sayılı Kanunun 8. maddesi kapsamında korunma alanı belirlenmesine ilişkin yapılan değerlendirmeler sonucunda;


* 2863 sayılı Kanunun 8 inci maddesi gereği, Kurulumuzun 30.01.2014 tarih ve 1501 sayılı kararı ile 1. grup Anıt Eser olarak tescilinin devamına karar verilen ve koordinatlı sınırları belirlenen Kavgaz Tabyanın, Kavgaz mahallesi, 1758 ada 2 parselde, 1/2000 ölçekli haritada belirlenen koordinatlı sınırları itibariyle korunma alanı belirlenmesi ve söz konusu taşınmaza "korunması gerekli kültür varlığıdır (1.grup)" ve "korunma alanında kalmaktadır" şerhi tesis edilmesi ve güncel tapu bilgilerinin Edirne Kültür Varlıklarını Koruma Bölge Kurulu Müdürlüğüne iletilmesine,

*Belirlenen vaziyet ve korunma alanı sınırları içerisinde, Kavgaz Tabya mevcut alanı dışında kalmak şartıyla, Kavgaz mahallesi, 1758 ada 2 parselde, 25904.41 m² lik alanda C Tipi Mesire Yeri alanı olarak ilan edilmesinde sakınca olmadığına, uygulama öncesi projelerinin kurulumuza sunulmasına,

* Tescilli Kavgaz Tabya'nın Koruma Yüksek Kurulunun 05.11.1999 tarih ve 660 sayılı ilke kararı kapsamında röleve, restitüsyon ve restorasyon projelerinin hazırlanıp Kurulumuza sunulmasına,

Karar verildi.

ASLI GİBİDİR

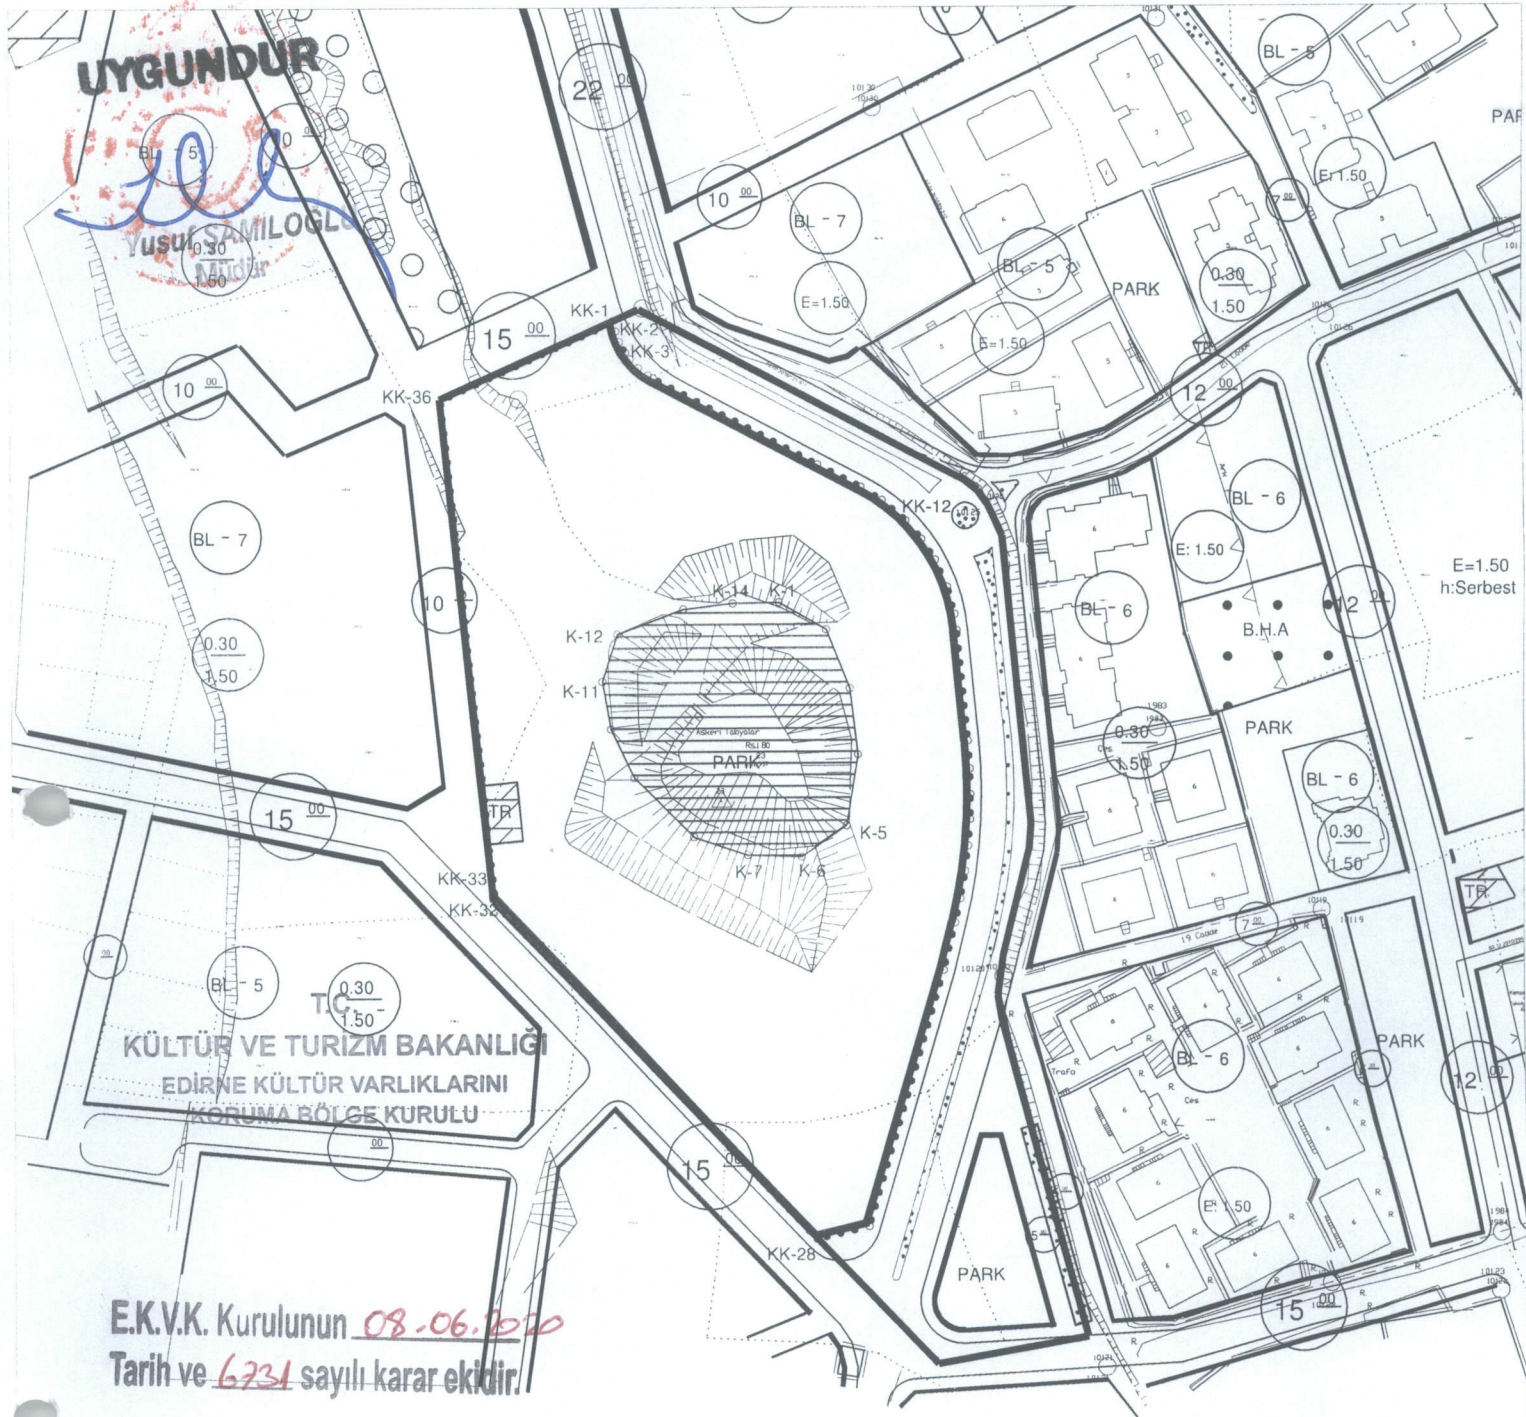

EDİRNE İLİ MERKEZ İLÇESİ KAVGAZ MAH.

1758 ADA 2 PARSEL KAVGAZ TABYA
VAZİYETİ VE KORUNMA ALANI KOORDİNATLARI

UTM ED-50 DATUM 3 DERECELİK

-GÖSTERİM-

- KORUNMA ALANI_HAT
- TESCİLLİ YAPILAR
- İMAR -KADASTRAL HAT

TABYA ALANI

NoktaNo	Y	X
K-1	466079.642	4612978.908
K-2	466092.782	4612971.418
K-3	466099.312	4612955.108
K-4	466101.442	4612936.588
K-5	466098.142	4612916.778
K-6	466085.612	4612908.218
K-7	466070.602	4612908.748
K-8	466055.692	4612913.788
K-9	466039.202	4612930.378
K-10	466032.782	4612943.958
K-11	466030.512	4612957.268
K-12	466034.622	4612970.298
K-13	466052.992	4612977.088
K-14	466066.752	4612978.658

KORUNMA ALANI

NoktaNo	Y	X
KK-1	466033.807	4613056.698
KK-2	466034.555	4613053.852
KK-3	466035.562	4613050.932
KK-4	466037.156	4613047.935
KK-5	466038.512	4613046.063
KK-6	466040.791	4613043.676
KK-7	466043.486	4613041.641
KK-8	466044.949	4613040.795
KK-9	466090.562	4613016.847
KK-10	466102.519	4613010.569
KK-11	466108.449	4613006.907
KK-12	466115.042	4613001.239
KK-13	466119.400	4612996.132
KK-14	466123.072	4612990.417
KK-15	466126.448	4612982.862
KK-16	466128.432	4612975.413
KK-17	466129.046	4612971.008
KK-18	466131.944	4612940.265
KK-19	466132.475	4612932.458
KK-20	466132.603	4612925.303
KK-21	466132.401	4612918.363
KK-22	466131.841	4612911.071
KK-23	466130.955	4612904.005
KK-24	466129.618	4612896.413
KK-25	466128.128	4612889.827
KK-26	466124.853	4612876.727
KK-27	466103.874	4612806.166
KK-28	466089.375	4612802.674
KK-29	466065.129	4612828.169
KK-30	466044.281	4612850.104
KK-31	466024.088	4612871.706
KK-32	466000.873	4612896.257
KK-33	466000.306	4612897.054
KK-34	465998.624	4612911.919
KK-35	465997.066	4612928.609

[Handwritten signatures and initials in blue ink]