

T.C.
KÜLTÜR VE TURİZM BAKANLIĞI
Karabük Kültür Varlıklarını Koruma Bölge Kurulu
KARAR


Toplantı Tarihi ve No : 10.06.2020 347
Karar Tarihi ve No : 10.06.2020 5955

Toplantı Yeri
SAFRANBOLU

Karabük İli, Eflani İlçesi, Alpagut Köyü 126 ada 5 parselde yer alan, özel mülkiyetindeki konutun koruma alanının Korunması Gerekli Taşınmaz Kültür Varlıklarının ve Sitlerin Tespit ve Tescili Hakkında Yönetmelik'in 4. Maddesinin (h) bendi ile 2863 sayılı Kanunun 8. Maddesinin birinci bendine göre belirlenmesini konu alan Karabük Kültür Varlıklarını Koruma Bölge Kurulu Müdürlüğü uzmanlarının 01.06.2020 tarih ve 206311 sayılı raporu okundu, ekleri incelendi, yapılan görüşmeler sonunda;

Karabük İli, Eflani İlçesi, Alpagut Köyü 126 ada 5 parselde yer alan taşınmazın grubunun "2" olarak belirlenmesine koruma alanının Korunması Gerekli Taşınmaz Kültür Varlıklarının ve Sitlerin Tespit ve Tescili Hakkında Yönetmelik'in 4. Maddesinin (h) bendi ile 2863 sayılı Kanunun 8. maddesinin birinci bendine göre karar eki 1/3000 ölçekli haritada koordinatları verildiği şekilde belirlenmesine karar verildi.

İL: KARABÜK
İLÇE: EFLANİ
KÖY: ALPAGUT
NİTELİK: KONUT

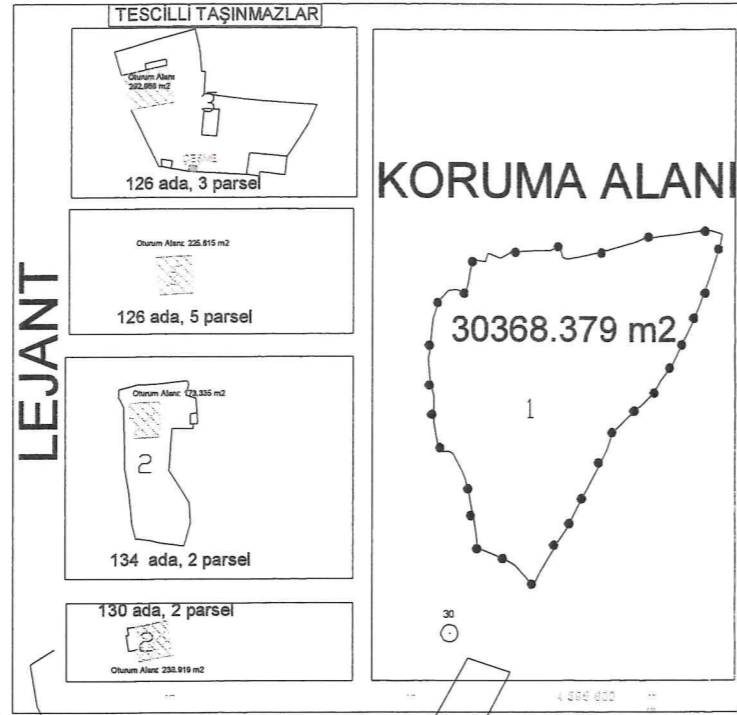


| Ada | Parsel | Alan (m ²) | F-30-a1 Pafta |
|-----|--------|------------------------|-------------------|
| 126 | 1 | 6742.029 | KORUMA ALANI |
| | 2 | 756.756 | |
| | 3 | 1515.849 | |
| | 4 | 2790.177 | |
| | 5 | 740.505 | |
| | 6 | 225.815 | |
| 127 | 1 | 712.927 | Tescilli Taşınmaz |
| | 2 | 554.780 | |
| | 3 | 554.780 | |
| | 4 | 3609.554 | |
| | 5 | 808.758 | |
| | 6 | 253.996 | |
| 128 | 1 | 330.043 | Tescilli Taşınmaz |
| | 2 | 314.472 | |
| | 3 | 542.361 | |
| | 4 | 434.583 | |
| | 5 | 374.776 | |
| | 6 | 550.565 | |
| 129 | 1 | 1152.576 | Tescilli Taşınmaz |
| | 2 | 319.124 | |
| | 3 | 351.801 | |
| 130 | 1 | 481.650 | Tescilli Taşınmaz |
| | 2 | 1067.601 | |
| | 3 | 160.863 | |
| | 4 | 238.919 | |
| | 5 | 251.809 | |

| Ada | Parsel | Alan (m ²) | F-30-a1 Pafta |
|-----|--------|------------------------|-------------------|
| 131 | 1 | 105.663 | Tescilli Taşınmaz |
| | 2 | 105.663 | |
| 132 | 1 | 162.031 | |
| | 2 | 162.031 | |
| 133 | 1 | 667.256 | |
| | 2 | 7555.519 | |
| 134 | 1 | 1005.827 | |
| | 2 | 1554.491 | |
| | 3 | 301.788 | |
| | 4 | 477.609 | |
| | 5 | 377.708 | |
| | 6 | 567.936 | |
| 134 | 7 | 221.754 | |
| | 8 | 242.294 | |
| | 9 | 1075.804 | |
| | 10 | 409.319 | |
| | 11 | 720.992 | |
| | 12 | 599.998 | |



ÖLÇEK
1/3000

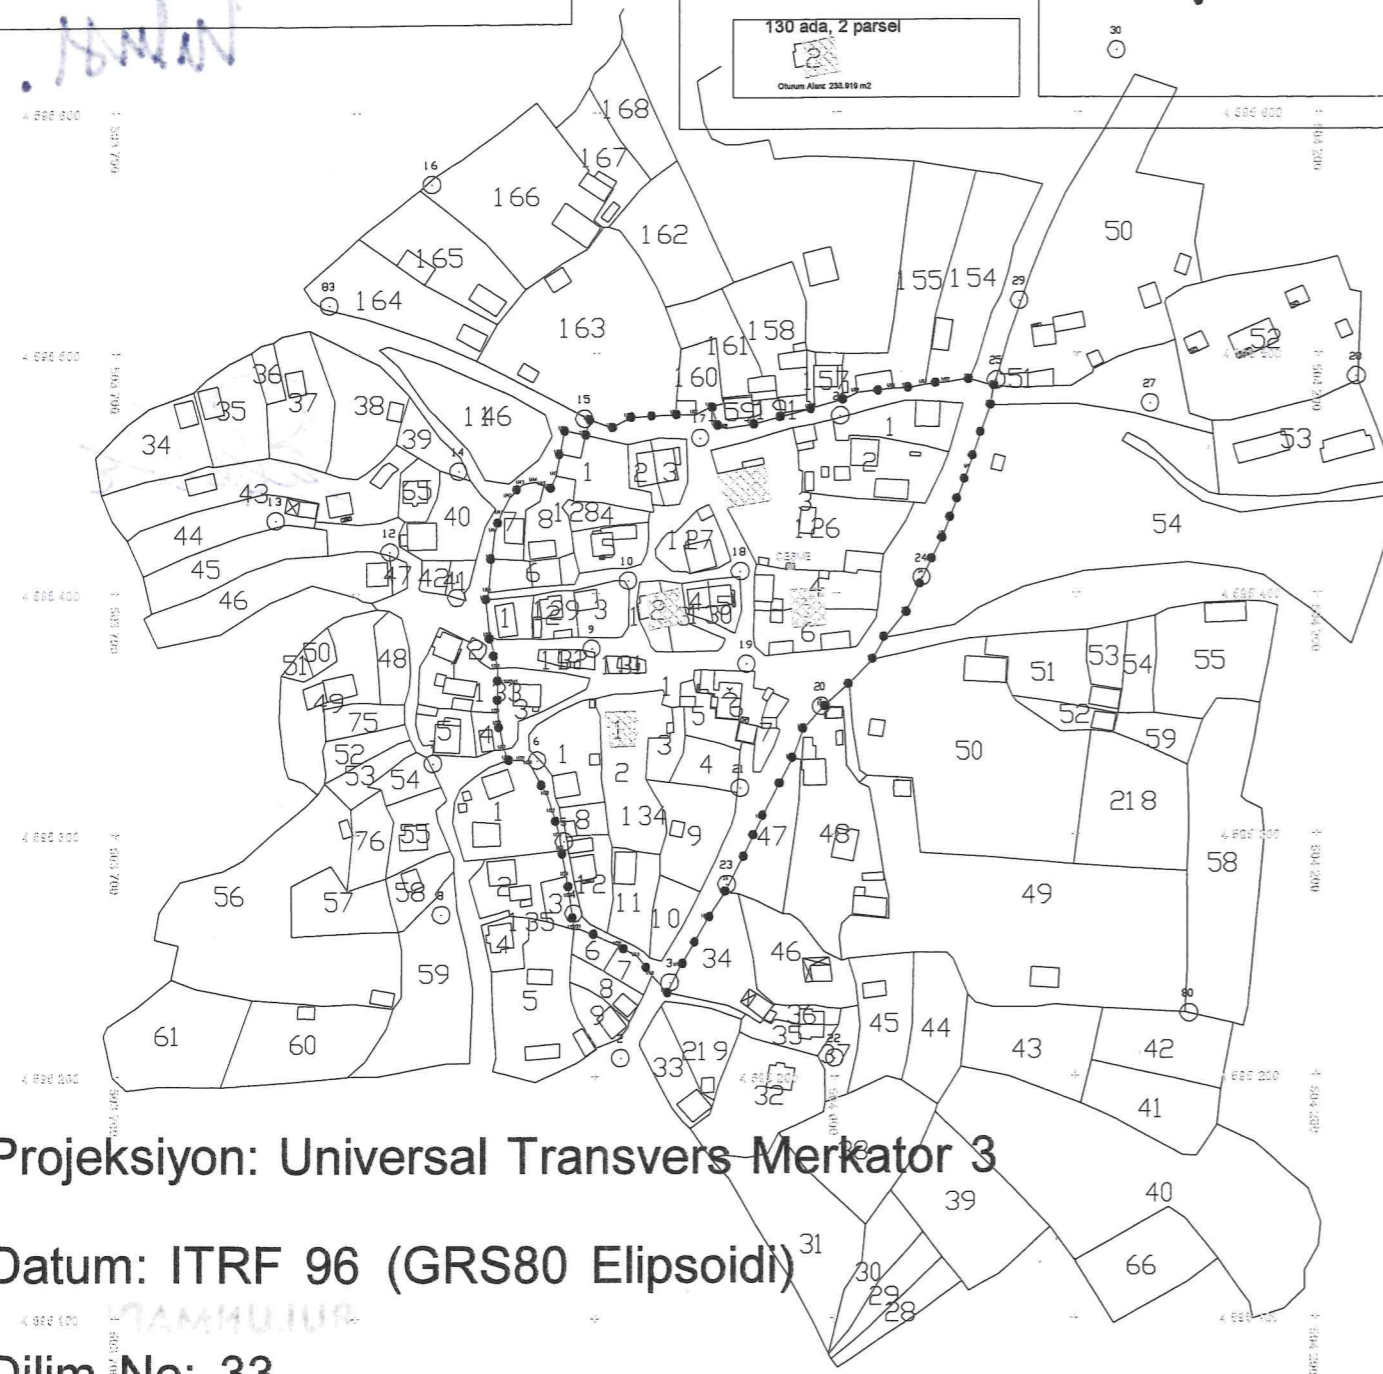

KOORDİNE ÖZET ÇİZELGESİ

| NoktaNo | Y | X |
|---------|-----------|------------|
| 1/1 | 504054.61 | 4595489.22 |
| 1/2 | 504065.56 | 4595486.16 |
| 1/3 | 504064.09 | 4595478.23 |
| 1/4 | 504054.78 | 4595451.69 |
| 1/5 | 504044.49 | 4595423.93 |
| 1/6 | 504029.11 | 4595392.43 |
| 1/7 | 504020.46 | 4595381.52 |
| 1/8 | 504015.03 | 4595372.49 |
| 1/9 | 504005.39 | 4595362.65 |
| 1/10 | 503995.15 | 4595353.04 |
| 1/11 | 503986.41 | 4595344.00 |
| 1/12 | 503981.90 | 4595331.59 |
| 1/13 | 503969.28 | 4595306.56 |
| 1/14 | 503954.28 | 4595276.11 |
| 1/15 | 503947.07 | 4595265.38 |
| 1/16 | 503935.28 | 4595245.28 |
| 1/17 | 503930.22 | 4595234.72 |
| 1/18 | 503923.97 | 4595241.93 |
| 1/19 | 503917.73 | 4595249.47 |
| 1/20 | 503910.08 | 4595254.13 |
| 1/21 | 503893.04 | 4595261.16 |
| 1/22 | 503890.77 | 4595260.81 |
| 1/23 | 503889.02 | 4595274.11 |
| 1/24 | 503887.49 | 4595282.94 |
| 1/25 | 503885.66 | 4595293.61 |
| 1/26 | 503884.77 | 4595299.24 |
| 1/27 | 503881.98 | 4595309.19 |
| 1/28 | 503879.44 | 4595316.42 |
| 1/29 | 503872.38 | 4595329.29 |
| 1/30 | 503869.24 | 4595331.05 |
| 1/31 | 503863.21 | 4595331.16 |
| 1/32 | 503861.50 | 4595335.49 |
| 1/33 | 503859.44 | 4595345.77 |
| 1/34 | 503858.93 | 4595350.94 |
| 1/35 | 503858.79 | 4595369.40 |
| 1/36 | 503855.52 | 4595382.26 |

KOORDİNE ÖZET ÇİZELGESİ

| NoktaNo | Y | X |
|---------|-----------|------------|
| 1/37 | 503854.15 | 4595397.84 |
| 1/38 | 503855.17 | 4595400.90 |
| 1/39 | 503856.44 | 4595414.82 |
| 1/40 | 503857.64 | 4595425.84 |
| 1/41 | 503860.06 | 4595433.19 |
| 1/42 | 503863.67 | 4595440.13 |
| 1/43 | 503868.97 | 4595445.61 |
| 1/44 | 503874.23 | 4595446.65 |
| 1/45 | 503877.96 | 4595445.13 |
| 1/46 | 503880.78 | 4595443.98 |
| 1/47 | 503883.00 | 4595449.10 |
| 1/48 | 503884.75 | 4595458.33 |
| 1/49 | 503886.49 | 4595467.94 |
| 1/50 | 503895.37 | 4595466.24 |
| 1/51 | 503897.22 | 4595472.42 |
| 1/52 | 503906.76 | 4595469.17 |
| 1/53 | 503914.34 | 4595473.36 |
| 1/54 | 503933.53 | 4595474.54 |
| 1/55 | 503941.63 | 4595474.55 |
| 1/56 | 503948.28 | 4595477.75 |
| 1/57 | 503950.84 | 4595469.95 |
| 1/58 | 503954.18 | 4595468.77 |
| 1/59 | 503965.46 | 4595470.61 |
| 1/60 | 503989.32 | 4595476.76 |
| 1/61 | 503990.99 | 4595477.24 |
| 1/62 | 504002.72 | 4595480.73 |
| 1/63 | 504008.46 | 4595483.52 |
| 1/64 | 504023.74 | 4595485.32 |
| 1/65 | 504029.84 | 4595485.56 |
| 1/66 | 504037.04 | 4595486.74 |
| 1/67 | 504046.42 | 4595487.73 |

KORUMA ALANI SINIRI KÖŞE KOORDİNATLARI

KORUMA ALANI SINIRI KÖŞE KOORDİNATLARI

Projeksiyon: Universal Transvers Merkator 3

Datum: ITRF 96 (GRS80 Elipsoidi)

Dilim No: 33