



T.C.

**KÜLTÜR VE TURİZM BAKANLIĞI
AYDIN KÜLTÜR VARLIKLARINI
KORUMA BÖLGE KURULU**

KARAR

TOPLANTI TARİHİ VE NO: 25.08.2016-137

09.02.62

KARAR TARİHİ VE NO: 25.08.2016-5344

**Toplantı Yeri
AYDIN**

Aydın İli, Çine İlçesi, Karakollar Mahallesinde bulunan ve 1/5000 ölçekli haritada sınırları belirlendiği şekliyle, 2863 sayılı Kültür Varlıklarını Koruma Kanunu kapsamında, I. ve III. Derece Arkeolojik Sit olarak İzmir Kültür ve Tabiat Varlıklarını Koruma Kurulu'nun 23.06.2004 tarih ve 12842 sayılı kararı ile tescilli Aydın Kültür ve Tabiat Varlıklarını Koruma Bölge Kurulu'nun 20.12.2006 tarih ve 589 sayılı kararı ile sınırları belirlenerek son şeklini alan Tepecik Höyüğü I. ve III. Derece Arkeolojik Sit sınırlarının Kurulumuzun 10.03.2016 tarih ve 4803 sayılı kararı gereği sayılaştırmasına ilişkin, Kazı Başkanı Prof. Dr. Sevinç GÜNEL'in 17.07.2016, 09.08.2016 tarihli raporu, Çine Belediye Başkanlığı, Fen İşleri Müdürlüğü'nün 19.07.2016 tarih ve 798 sayılı yazısı, Aydın Kültür Varlıklarını Koruma Bölge Kurulu Müdürlüğü Uzmanlarının 22.08.2016 tarihli raporu okundu. Ekler ve konuya ilişkin tüm bilgi ve belgeler incelendi. Yapılan Görüşmeler sonucunda,

Aydın İli, Çine İlçesi, Karakollar Mahallesinde bulunan ve 1/5000 ölçekli haritada I. ve III. Derece Arkeolojik Sit olarak İzmir Kültür ve Tabiat Varlıklarını Koruma Kurulu'nun 23.06.2004 tarih ve 12842 sayılı kararı ile tescillenen, Aydın Kültür ve Tabiat Varlıklarını Koruma Bölge Kurulu'nun 20.12.2006 tarih ve 589 sayılı kararı ile sınırları belirlenerek son şeklini alan Tepecik Höyüğü Arkeolojik Sit sınırlarının karar eki 1/2000 ölçekli haritada belirtildiği şekliyle uygun olduğuna, Kazı Başkanı Prof. Dr. Sevinç GÜNEL'in 17.07.2016, 09.08.2016 tarihli raporunda belirtilen sit sınırlarlarının yeniden irdelenmesi taleplerinin konuya ilişkin Aydın Müze Müdürlüğü'nün de kurum görüşlerini içerecek şekilde hazırlanacak ayrıntılı rapor, bilgi ve belgelerin Kurulumuza iletilmesinden sonra değerlendirilmesi gerektiğine karar verildi.

ASLI GİBİDİR

**Mehmet YILMAZ
Bölge Kurulu Müdürü**



Saim CİRTİL
Çine Belediye Başkanlığı

**BAŞKAN
Prof. Dr. Celal ŞİMŞEK
İMZA**

**BAŞKAN YARDIMCISI
Bahadır DİKMEN
İMZA**

**ÜYE
Prof. Dr. Aslı SARAÇOĞLU
İMZA**

**ÜYE
Yrd. Doç. Dr. Saim CİRTİL
İMZA**

**ÜYE
Dr. Levent ÜNVERDİ
İMZA**

**ÜYE
Kemal NALBANT
BULUNMADI**

**ÜYE
Hakan ÖZKAN
Aydın Büyükşehir Belediye Başkanlığı
İMZA**


**ÜYE
Yılmaz AKKAN
Aydın Müze Müdürü V.
İMZA**

**ÜYE
Çine Belediye Başkanlığı
BULUNMADI**

AYDIN İLİ, ÇİNE İLÇESİ, KARAKOLLAR MAHALLESİ,
TEPECİK HÖYÜĞÜ

I. VE III. DERECE ARKEOLOJİK SİT HARİTASI

K
↑
ÖLÇEK : 1/2000

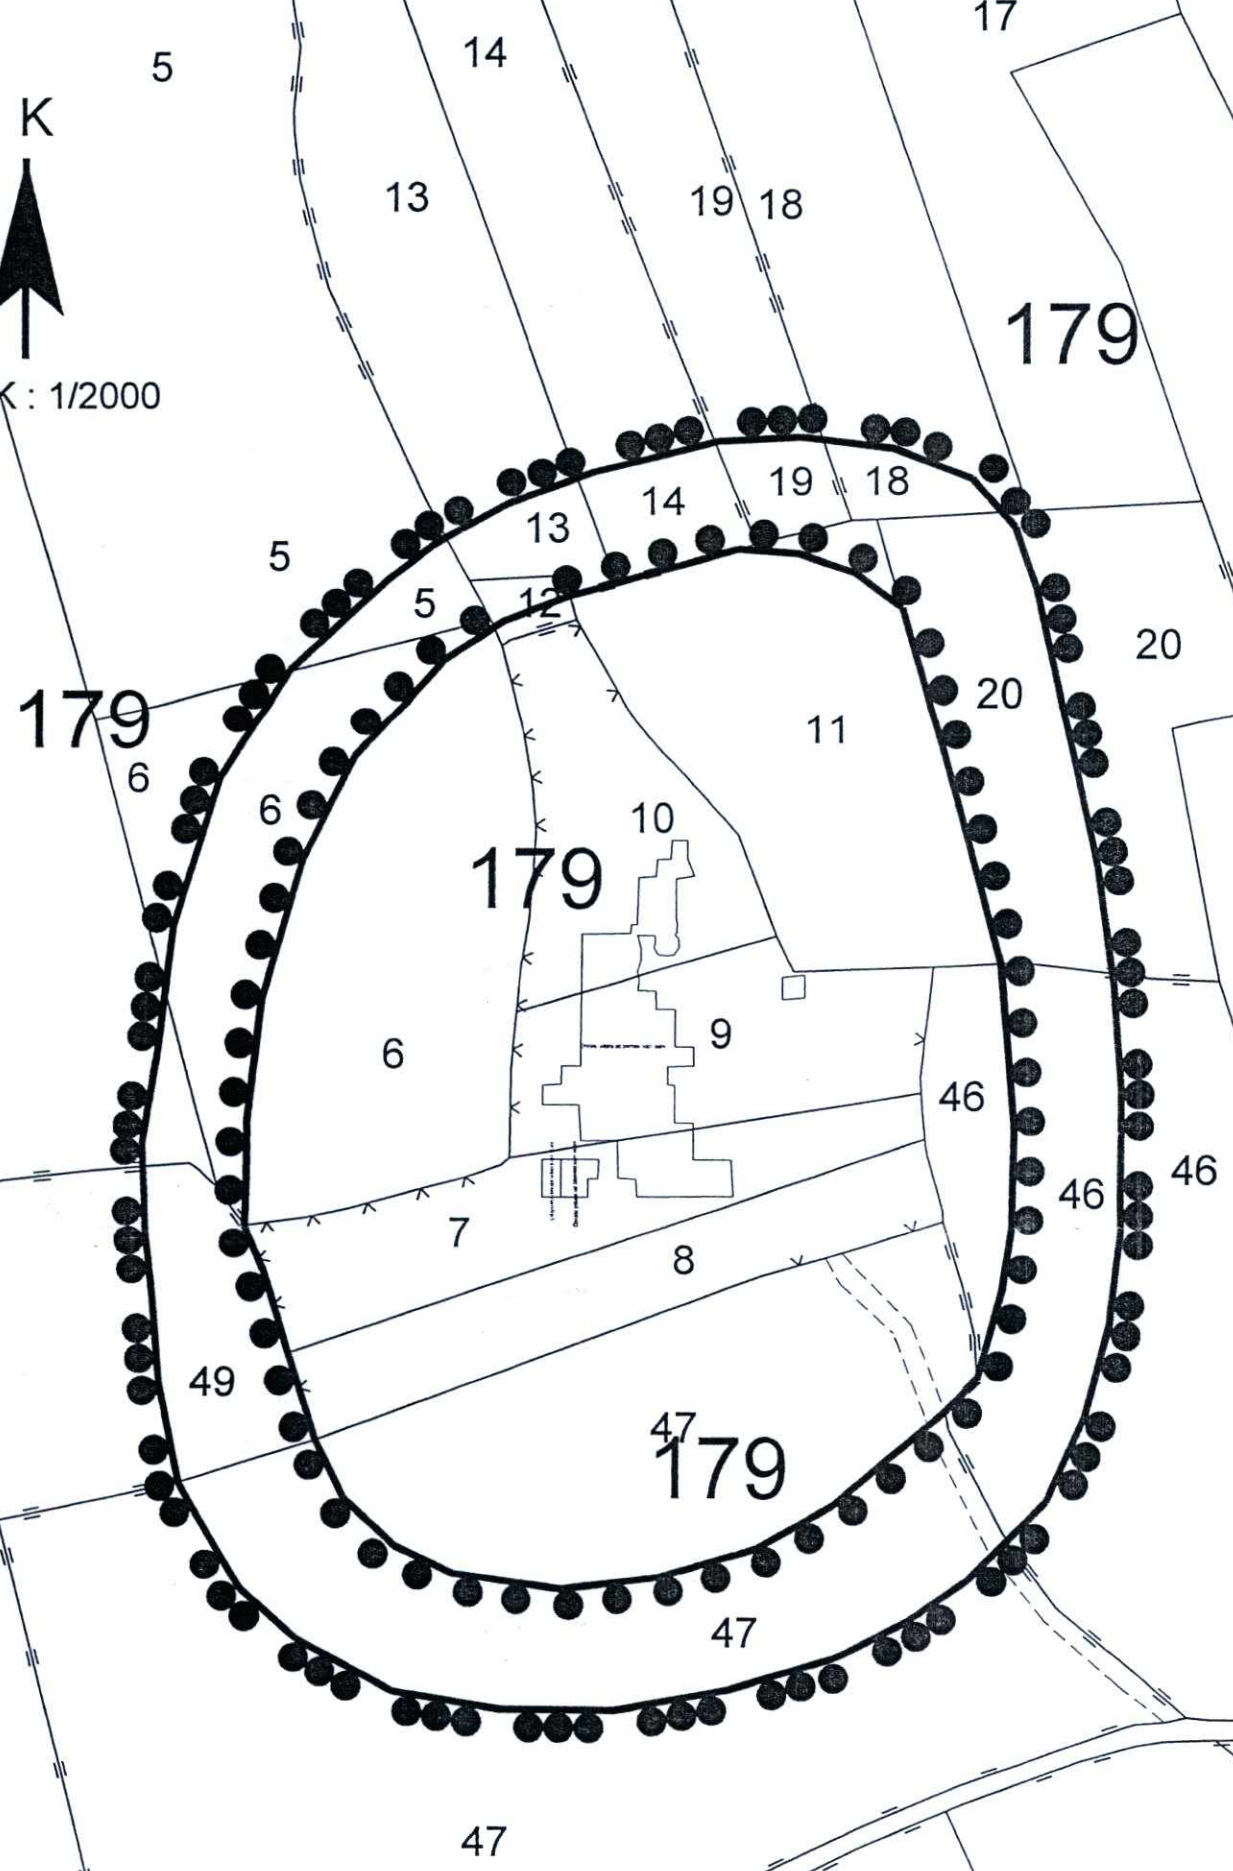

I. (Birinci) Derece

NoktaNo	Y	X
1	589386.455	4164930.232
2	589398.603	4164933.679
3	589430.825	4164942.843
4	589447.201	4164941.647
5	589461.768	4164936.584
6	589474.340	4164927.065
7	589488.402	4164877.142
8	589500.605	4164831.569
9	589504.227	4164788.751
10	589503.646	4164761.831
11	589501.129	4164744.400
12	589494.588	4164720.845
13	589486.233	4164712.462
14	589456.585	4164687.693
15	589436.637	4164676.267
16	589410.297	4164668.326
17	589385.120	4164665.034
18	589355.968	4164668.966
19	589340.512	4164676.186
20	589326.852	4164668.712
21	589319.322	4164703.747
22	589311.871	4164726.666
23	589305.066	4164748.941
24	589300.393	4164761.055
25	589300.996	4164789.305
26	589304.904	4164821.656
27	589315.778	4164859.028
28	589329.363	4164886.322
29	589353.126	4164912.921
30	589368.579	4164923.351

III. (Üçüncü) Derece

NoktaNo	Y	X
32	589392.878	4164963.836
33	589426.066	4164972.203
34	589447.852	4164973.294
35	589472.506	4164970.185
36	589492.949	4164961.980
37	589504.247	4164948.665
38	589509.747	4164932.595
39	589526.254	4164856.705
40	589530.401	4164826.263
41	589532.510	4164798.278
42	589532.277	4164760.164
43	589529.447	4164735.352
44	589523.172	4164711.646
45	589512.946	4164689.103
46	589492.451	4164668.371
47	589476.271	4164657.079
48	589457.269	4164647.098
49	589428.932	4164638.351
50	589399.561	4164632.685
51	589369.148	4164632.612
52	589340.436	4164637.147
53	589314.729	4164650.968
54	589299.709	4164664.336
55	589283.094	4164692.164
56	589277.398	4164718.719
57	589273.796	4164762.534
58	589272.887	4164782.521
59	589277.205	4164808.589
60	589281.272	4164840.932
61	589293.611	4164880.455
62	589311.963	4164910.133
63	589338.005	4164934.465
64	589350.293	4164944.050
65	589369.972	4164955.034

GÖSTERİM

(Birinci) Derece
Arkeolojik Sit Sınırı
III. (Üçüncü) Derece
Arkeolojik Sit Sınırı

ED 50 3 DERECE SİSTEMİNDE HAZIRLANMIŞTIR.
SİT SINIRLARINDA ÇİZGİ KOORDİNAT ESAS ALINACAKTIR.

HAZIRLAYANLAR

Metin KÜÇÜKKAPLAN
Kültür ve Turizm Uzmanı
Şehir Plancısı

Salih YILDIRIM
Müze Araştırmacısı
Sanat Tarihçisi