



T.C.
KÜLTÜR VE TURİZM BAKANLIĞI
AYDIN KÜLTÜR VARLIKLARINI
KORUMA BÖLGE KURULU

KARAR

TOPLANTI TARİHİ VE NO: 16.12.2016 – 147
KARAR TARİHİ VE NO: 16.12.2016 – 5889

20.00.1011
Toplantı Yeri
AYDIN

Denizli İli, Pamukkale İlçesi, Akhan Mahallesinde bulunan Laodikeia Antik Kenti Doğu Yolu ve Nekropolü I. ve III. Derece Arkeolojik Sit sınırları ve ve İzmir II Numaralı Kültür ve Tabiat Varlıklarını Koruma Kurulunun 22/05/1991 tarih ve 2020 sayılı kararı ile tescil edilen Akhan Kervansarayının koruma alanı içerisinde kalan 368, 369 ve 370 adalar ve çevresiyle ilgili 1/5000 ölçekli Nazım İmar Planı ile ilgili Koruma Bölge Kurulu görüşünün bildirilmesinin talep edildiği Denizli Büyükşehir Belediye Başkanlığı İmar ve Şehircilik Dairesi Başkanlığının 27/06/2016 tarih ve 14160 sayılı yazısı ve ekleri ile Aydın Kültür Varlıklarını Koruma Bölge Kurulu Müdürlüğü uzmanlarınca hazırlanan 15/12/2016 tarihli rapor okundu. Ekleri ve konuya ilişkin tüm bilgi ve belgeleri üzerinde yapılan incelemeler ve görüşmeler sonucunda;

Denizli İli, Pamukkale İlçesi, Akhan Mahallesinde bulunan, Laodikeia Antik Kenti Doğu Yolu ve Nekropolü III. Derece Arkeolojik Sit sınırları ile tescilli Akhan Kervansarayının koruma alanını kapsayacak şekilde hazırlanan 1/5000 ölçekli Nazım İmar Planı değişikliğinin, tescilli yapının koruma alanı sınırlarının plan üzerinde gösterilmesi kaydıyla uygun olduğuna karar verildi.

ASLI GİBİDİR
Mehmet YILMAZ
Bölge Kurulu Müdürü

BAŞKAN

Prof.Dr.Celal ŞİMŞEK

İMZA

ÜYE

Prof.Dr.Aslı SARAÇOĞLU

İMZA

ÜYE

Dr.Levent ÜNVERDİ

İMZA

ÜYE

Bünyamin AĞAR

Denizli Büyükşehir Belediyesi

İMZA

ÜYE

Veysel ÖZTÜRK

Denizli Müze Müdürlüğü

İMZA

BAŞKAN YARDIMCISI

Bahadır DİKMEN

BULUNMADI

ÜYE

Yrd.Doç.Dr.Saim CİRTİL

İMZA

ÜYE

İrfan ÇELİK


BULUNMADI

ÜYE

Alper ÇETİNKAYA

Pamukkale Belediyesi

İMZA

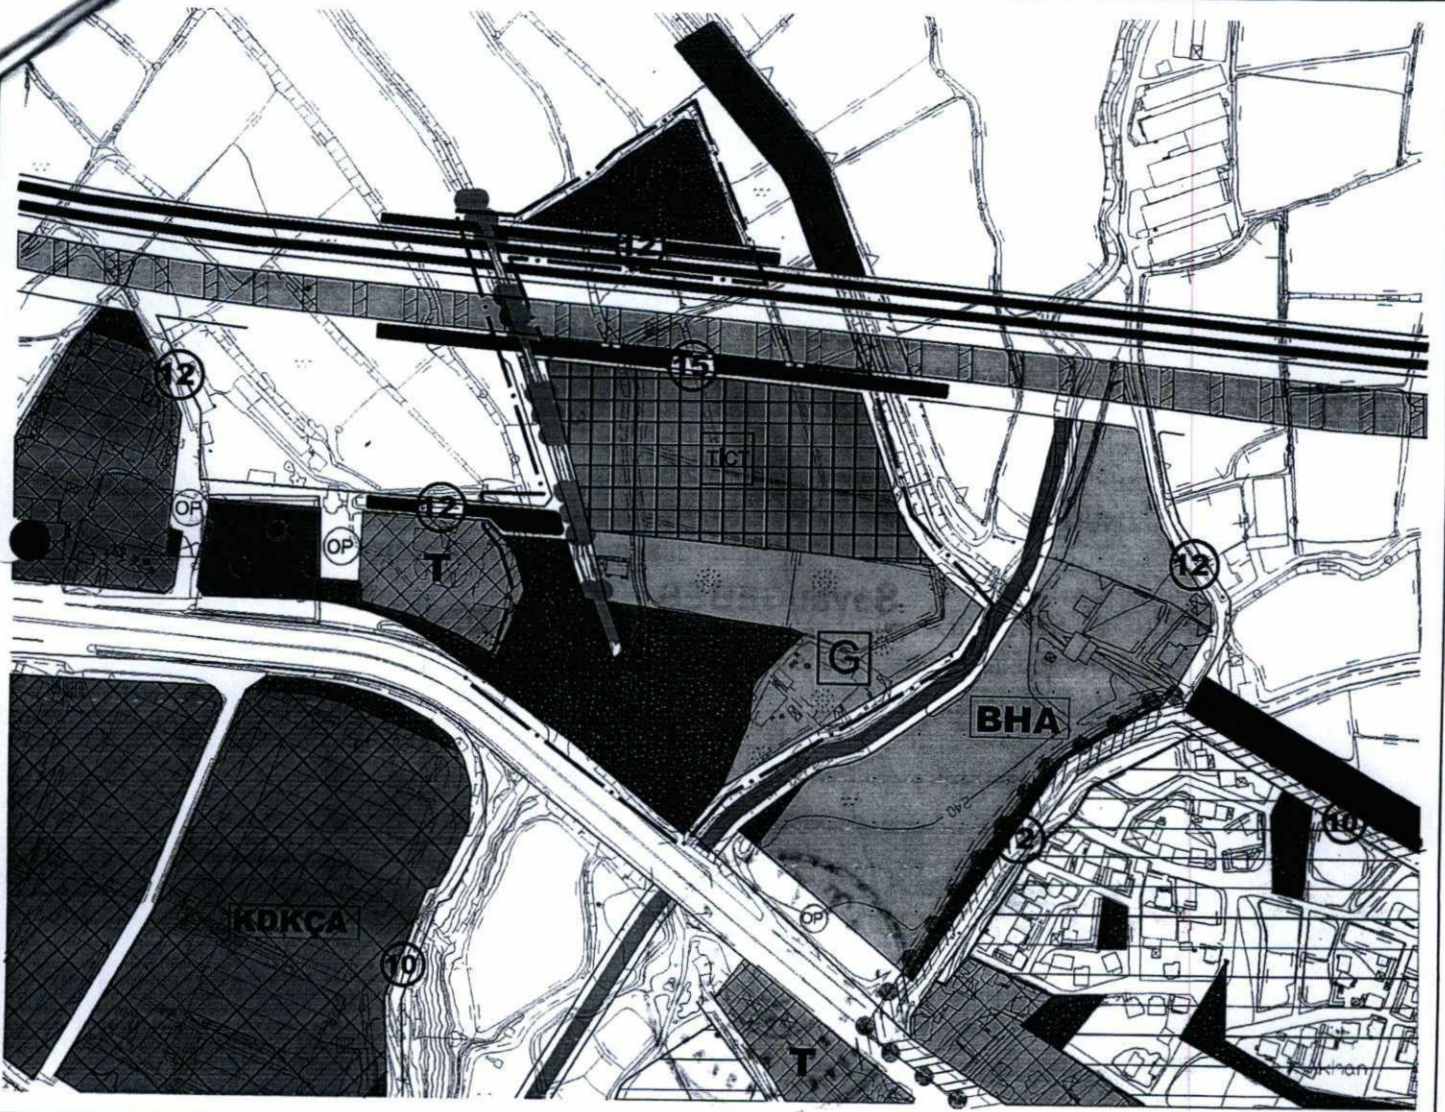

**İNİZLİ İLİ, PAMUKKALE İLÇESİ, AKHAN MAHALLESİ 368-369-370 ADALAR VE ÇEVRESİ
1/5000 ÖLÇEKLİ REVİZYON NAZIM İMAR PLANI**

LEJAND

- PLAN DEĞİŞİKLİĞİ ONAMA SINIRI
- TİCARET-TURİZM ALANI
- GÜNÜBİRLİK TESİS ALANI
- PARK VE YEŞİL ALAN
- REKREASYON ALANI
- BİRİNCİ DERECE YOL
- İKİNCİ DERECE YOL

| | |
|-------------------|--|
| ÖLÇEK | 1/5000 |
| TARİH VE SAYI | / /2016 SBMK. |
| ASKIYA ÇIKIŞ-İNİŞ | / / 2016 - / /2016 |

PLAN HÜKÜMLERİ:

1- TESCİLLİ PARSELLER İLE BU PARSELLERİN KORUMA ALANI SINIRLARI İÇERİSİNDE KALAN ALANLARDA 664 NOLU İLKE KARARI KAPSAMINDA KORUMA BÖLGE KURULUNUN GÖRÜŞÜ ALINMADAN HERHANGİ BİR UYGULAMA YAPILAMAZ.

Fatima ELLİ
Şehir Plancısı
Limanreis Mah. Ata Sok.
Tel: 0538 857 0937 Nazım
Balgova V.D. 23501

KÖLTÜR VE TURİZM
KORUMA BÖLGE KURULUNUN
16.12.2016 GÜN VE 5889
SAYILI KARAR EKİDİR

3194 SAYILI YASANIN 8. MADDESİNİN B BENDİNE GÖRE HAZIRLANMIŞTIR.

