



T.C.
KÜLTÜR VE TURİZM BAKANLIĞI
AYDIN KÜLTÜR VARLIKLARINI
KORUMA BÖLGE KURULU

KARAR

TOPLANTI TARİHİ VE NO : 13.01.2017- 149

20.09.11

KARAR TARİHİ VE NO : 13.01.2017- 5999

Toplantı Yeri
AYDIN

Denizli İli, Sarayköy İlçesi, Sakarya Mahallesinde bulunan ve tapunun 373 ada, 1 parsel ve 371 ada, 11 parsel numarasında kayıtlı, İzmir II Numaralı Kültür ve Tabiat Varlıklarını Koruma Kurulu'nun 23.10.1991 tarih ve 2213 sayılı kararı ile tescilli Mezarlık üzerinde bulunan, Aydın Kültür Varlıklarını Koruma Bölge Kurulunun 22.01.2016 tarih ve 4639 sayılı kararı ile tescil edilen ve tapunun 373 ada, 1 parsel numarasında kayıtlı taşınmazın koruma alanının belirlenmediği tespit edilmiş, tescilli taşınmaza ilişkin koruma alanı sınırları, ED 50 3 Derece Koordinat Sisteminde, koordinatlı kadastral harita üzerinde Kültür ve Tabiat Varlıklarını Koruma Yüksek Kurulunun 05/11/1999 tarih ve 664 sayılı İlke Kararı hükümleri doğrultusunda hazırlanarak sunulduğu Aydın Kültür Varlıklarını Koruma Bölge Kurulu Müdürlüğü Uzmanları'nın 11.01.2017 tarihli raporu okundu. Ekler ve konuya ilişkin tüm bilgi ve belgeler incelendi. Yapılan görüşmeler sonucunda,

Denizli İli, Sarayköy İlçesi, Sakarya Mahallesinde bulunan ve tapunun 373 ada, 1 parsel numarasında kayıtlı, Aydın Kültür Varlıklarını Koruma Bölge Kurulunun 22.01.2016 tarih ve 4639 sayılı kararı ile tescilli taşınmazın koruma alanı sınırlarına ilişkin kararımız eki koruma alanı haritasının uygun olduğuna, tescilli yapı ve koruma alanında kalan parsellerde yapılacak her türlü uygulamalar öncesinde Kurulumuzdan görüş alınması gerektiğine karar verildi.

ASLI GİBİDİR

Mehmet YILMAZ
Bölge Kurulu Müdürü

BAŞKAN
Prof. Dr. Celal ŞİMŞEK
İMZA

BAŞKAN YARDIMCISI
Bahadır DİKMEN
İMZA

ÜYE
Prof. Dr. Aslı SARAÇOĞLU
İMZA

ÜYE
Yrd. Doç. Dr. Saim CİRTİL
İMZA


ÜYE
Dr. Levent ÜNVERDİ
İMZA

ÜYE
İrfan ÇELİK
BULUNMADI

ÜYE
Bunyamin AĞAR
Denizli Büyükşehir Belediye Başkanlığı
İMZA

ÜYE
Salih ERDOĞAN
Sarayköy Belediye Başkanlığı
İMZA

DENİZLİ İLİ, SARAYKÖY İLÇESİ, SAKARYA MAHALLESİ, TESCİLLİ 381 ADA 1 PARSELDEKİ MEZARLIK VE TESCİLLİ 373 ADA 1 PARSELDEKİ MEZARLIK VE TÜRBENİN KORUMA ALAN SINIRLARI

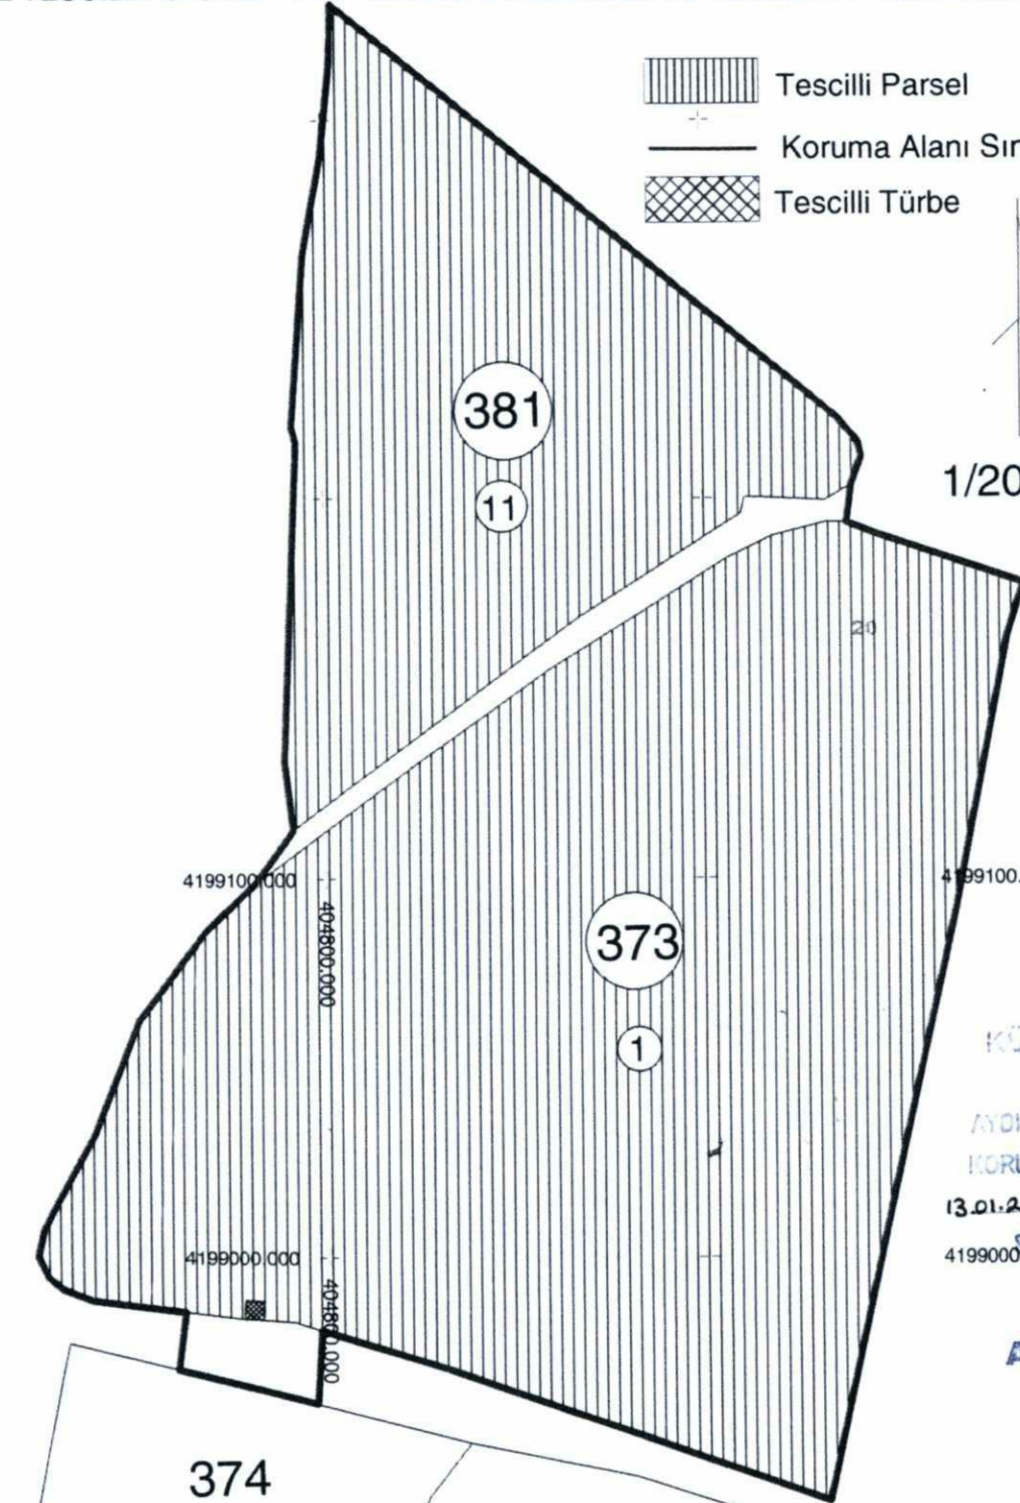

Tescilli Parsel

Koruma Alanı Sınırı

Tescilli Türbe

1/2000

T.C.

KÜLTÜR VE TURİZM
BAKANLIĞI

ANONİM KÜLTÜR VARLIKLARINI
KORUMA BÖLGE KURULUNUN

13.01.2013 GÜN VE 5999

SAYILI KARAR EKİDİR

ASLİ GİBİDİR.

374

1

2

3

HAZIRLAYANLAR

Havva SEÇER SAĞINÇ
Şehir Plancısı

Gülcihan ALTINOK
Sanat Tarihçisi

