



T.C.

KÜLTÜR VE TURİZM BAKANLIĞI
AYDIN KÜLTÜR VARLIKLARINI KORUMA BÖLGE KURULU

KARAR

TOPLANTI TARİHİ VE NO : 10.3.2017 - 153
KARAR TARİHİ VE NO : 10.3.2017 - 6241

20.10.253
Toplantı Yeri
AYDIN

Denizli İli, Kale ve Tavas İlçeleri dahilinde, Avdan Madencilik Enerji San ve Tic A.Ş. tarafından yapılması planlanan Avdan Termik Santrali proje alanı kapsamında yer alan ve Tavas İlçesi, Avdan Mahallesi, Köklük Mevkii, tapunun 9 pafta, 0 ada, 2396 ve 2397 parsel numarasında kayıtlı tarla vasfında olan taşınmazlar içerisinde tespiti edilen yoğun miktarda pişmiş toprak seramik parçaları ve çatı kiremidi parçalarının gün yüzüne çıkmış olduğu ve sahada yayılım gösterdiği alanda; 2863 Sayılı Kültür ve Tabiat varlıklarını Koruma Kanunu kapsamında korunması gerekli taşınmaz kültür varlığı özelliği taşıdığı tespitiyle hazırlanan sit fişi ve 1/1000 ölçekli Köklük Mevkii III. Derece Arkeolojik Sit önerisinin sunulduğu Aydın Kültür Varlıklarını Koruma Bölge Kurulu Müdürlüğü Uzmanlarınca hazırlanan 10.03.2017 tarih ve 1793 kayıt nolu rapor okundu. Konuya ilişkin tüm bilgi, belge ve ekleri incelendi. Yapılan incelemeler ve görüşmeler sonunda;

Denizli İli, Kale ve Tavas İlçeleri dahilinde, Avdan Madencilik Enerji San ve Tic A.Ş. tarafından yapılması planlanan Avdan Termik Santrali proje alanı kapsamında yer alan ve Tavas İlçesi, Avdan Mahallesi, Köklük Mevkii, tapunun 9 pafta, 0 ada, 2396 ve 2397 parsel numarasında kayıtlı tarla vasfında olan taşınmazlar içerisinde tespit edilen yoğun miktarda pişmiş toprak seramik parçaları ve çatı kiremidi parçalarının yayılım gösterdiği alanın; 2863 sayılı Kültür ve Tabiat Varlıklarını Koruma Kanunu kapsamında korunması gerekli taşınmaz kültür varlığı özelliği gösterdiğinden; kararımız eki sit fişi ve 1/1000 ölçekli sit haritasında koordinat listesi belirtilerek sınırları işaretlendiği şekliyle Köklük Mevkii III. Derece Arkeolojik Sit alanı olarak tescil edilmesinin uygun olduğuna, Kurulumuzdan izin alınmadan Sit sınırları içerisinde herhangi bir uygulamaya gidilmemesi ve korunması gerekli taşınmaz kültür varlıklarının tahribata uğramaması için söz konusu sit sınırları içerisindeki ruhsatlı bulunan enerji ve madencilik proje faaliyetlerinin Enerji ve Tabii Kaynaklar Bakanlığı Maden İşleri Genel Müdürlüğü tarafından durdurulması gerektiğine karar verildi.

ASLI GİBİDİR

Mehmet YILMAZ
Bölge Kurulu Müdürü

BAŞKAN

Prof.Dr. Celal ŞİMŞEK
İMZA

ÜYE

Prof.Dr. Aslı SARAÇOĞLU
İMZA

ÜYE

İrfan ÇELİK
BULUNMADI

ÜYE

Nurhayat AYDIN
Denizli Büyükşehir Belediyesi
İMZA

ÜYE

Yrd.Doç.Dr.Saim CİRTİL
İMZA

BAŞKAN YARDIMCISI

Bahadır DİKMEN
İMZA

ÜYE

Dr.Levent ÜNVERDİ
İMZA

ÜYE

T.Cengiz KAMAN
İMZA

ÜYE

Tavas Belediyesi Başkanlığı
BULUNMADI


DENİZLİ İLİ, TAVAS İLÇESİ, AVDAN MAHALLESİ KÖKLÜK MEVKİ III. DERECE ARKEOLOJİK SİT HARİTASI

4 160 500
658 500

4 160 500
658 600

K

ÖLÇEK : 1/1.000

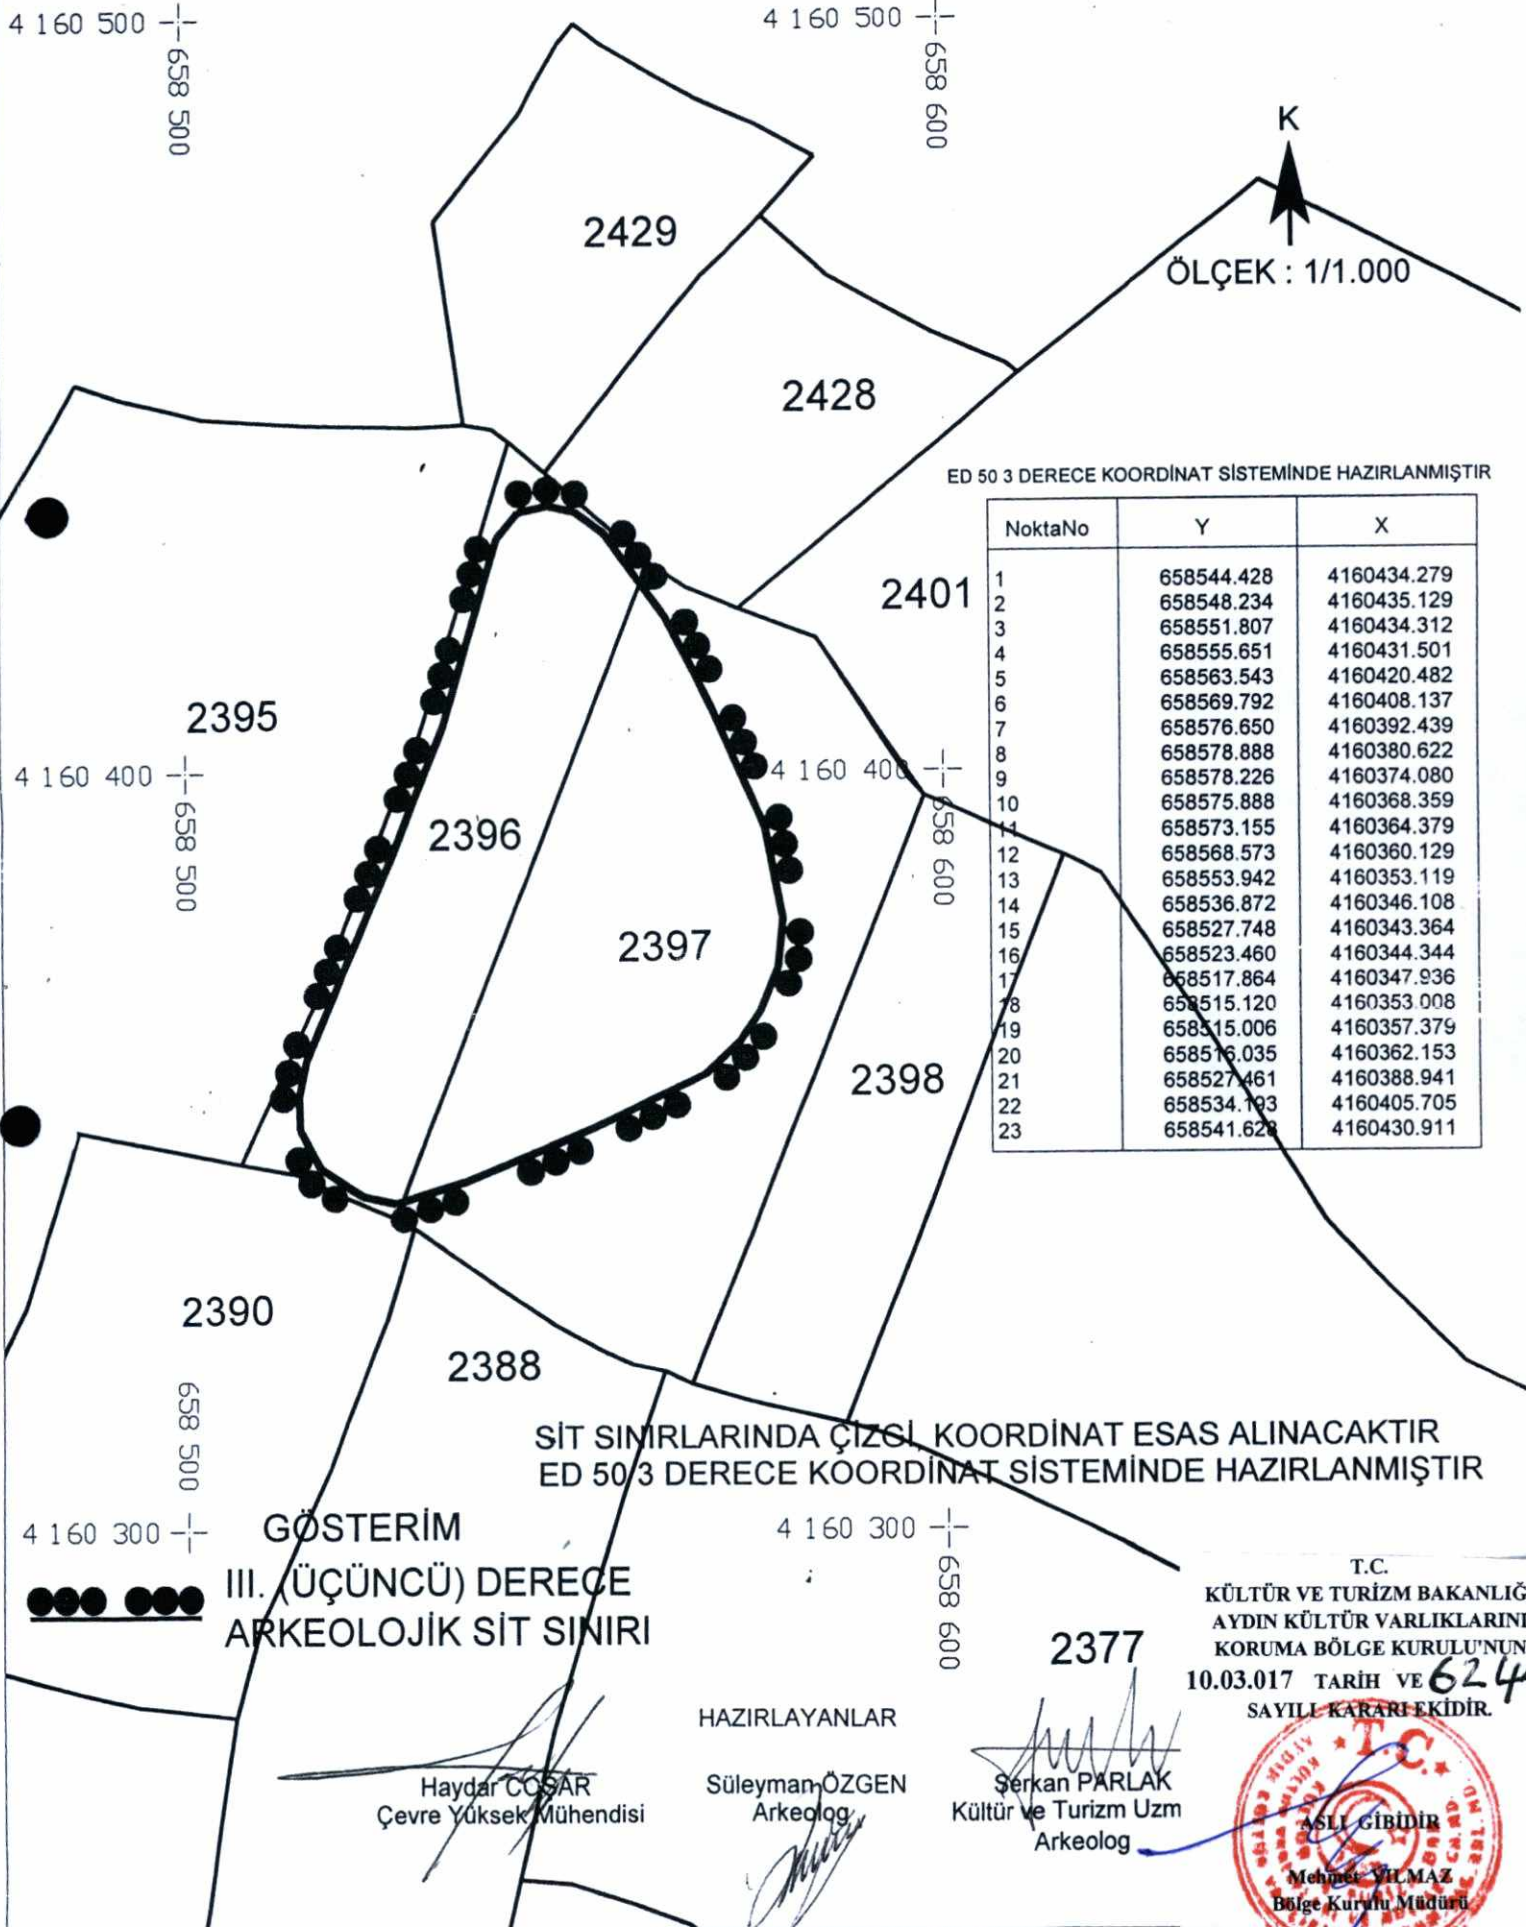

AVRUPA KONSEYİ	DOĞAL VE KÜLTÜREL VARLIKLARI KORUMA ENVANTERİ	D.K.V.K.E.	SİT	ENVANTER NO	
TÜRKİYE	KÜLTÜR VARLIKLARI VE MÜZELER GENEL MÜDÜRLÜĞÜ			HARİTA NO	
İLİ : DENİZLİ	İLÇESİ: TAVAS	MAHALLE - KÖY VEYA MEVKİİ : AVDAN-KÖKLÜK Mev.	KADASTRO PAFTA :	ADA	PARSEL
ADI : ARKEOLOJİK YERLEŞİM ALANI			9	0	2396-2397

GENEL TANIM: Denizli İli, Tavas İlçesi, Avdan Mahallesi, Mezarlık alanının batı tarafında kalan taşınmazlarda yapılan yüzey incelemeleri sırasında, tarımsal faaliyet gösteren arazi yüzeyinde, herhangi bir mimari yapı kalıntısı izine rastlanılmamış olup ancak tapu kaydında tarım vasfında görünen arazi yüzeyinin tarımsal amaçlı sürülmesi neticesinde yoğun miktarda pişmiş toprak seramik parçaları ve çatı kiremidi parçalarının gün yüzüne çıkmış olduğu ve sahada yayılım gösterdiği tespit edilmiştir. Belirlenen veriler dikkate alındığında söz konusu alanın arkeolojik yerleşim yeri olduğu değerlendirilebilmektedir.

ŞİMDİKİ TEHLİKELER: Termik Santral projesine ait (Kömür) Maden Ocağı olarak açılma tehlikesi mevcuttur.

ŞİMDİKİ DURUM: Tarım alanı olarak kullanılmaktadır.

SİT POTANSİYELİ: Arkeolojik Sit

ŞİMDİKİ KORUMA: Korumasız

ÖNERİLEN KORUMA: Arkeolojik Sit olarak tescillenmesi

YAYIN DİZİSİ: ---

GÖZLEMLER:

KORUMA DERECESESİ:
III. Derece Arkeolojik Sit

HAZIRLAYANLAR: 08.03.2017

Süleyman ÖZGEN Arkeolog
Serkan PARLAK Kültür Turizm Uzmanı/ Arkeolog
Haydar COŞAR Çevre Yüksek Mühendisi


KONTROL EDEN 08.03.2017

Mehmet YILMAZ
Bölge Kurulu Müdürü

KORUMA KURULU KARARLARI

REVİZYON
KORUMA KURULU ONAYI

HARİTALAR, FOTOĞRAFLAR:

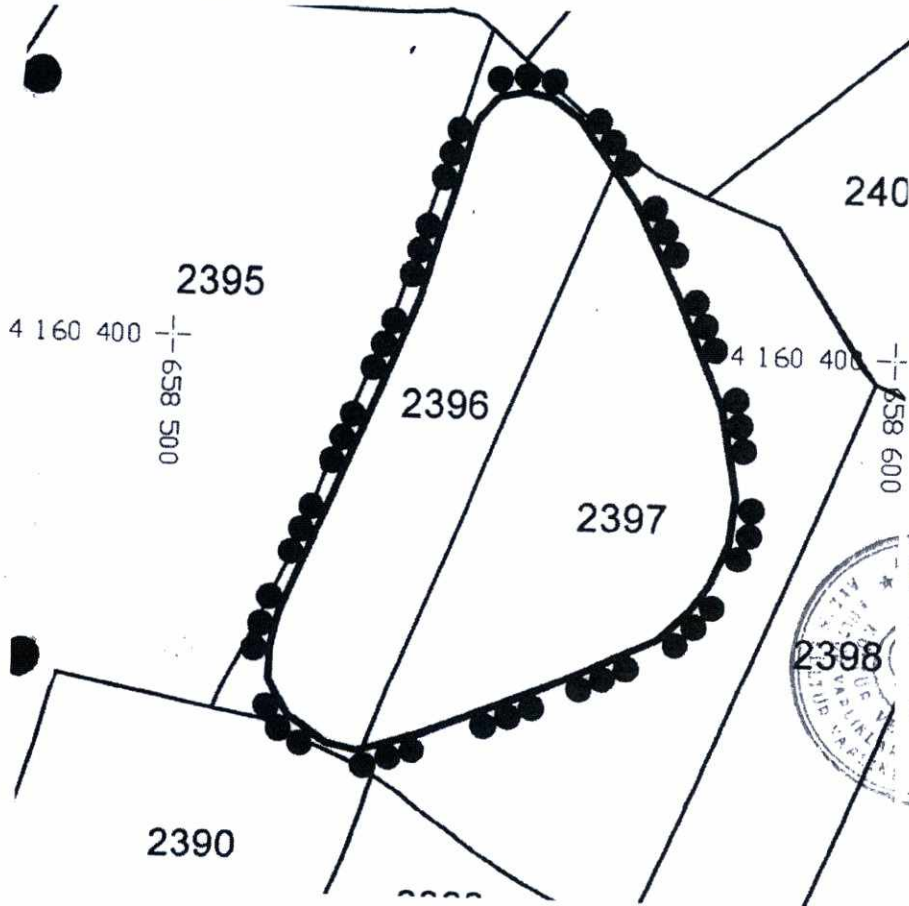

T.C.
KÜLTÜR VE TURİZM BAKANLIĞI
AYDIN KÜLTÜR VARLIKLARINI
KORUMA BÖLGE KURULU'NUN
10.03.017 TARİH VE 6241
SAYILI KARARI EKİDİR.

