



T.C.
KÜLTÜR VE TURİZM BAKANLIĞI
AYDIN KÜLTÜR VARLIKLARINI
KORUMA BÖLGE KURULU

KARAR

TOPLANTI TARİHİ VE NO: 07.04.2017 – 155
KARAR TARİHİ VE NO: 07.04.2017 – 6415

20.00.919
Toplantı Yeri
AYDIN

Denizli İli, Pamukkale İlçesi, Karakova Mahallesinde bulunan, Aydın Kültür ve Tabiat Varlıklarını Koruma Bölge Kurulunun 28/01/2011 tarih ve 3456 sayılı kararı ile tescil edilen tapunun 329-344, 336, 333 parsel numarasında kayıtlı üç adet konut yapısı ile tapunun 367 parsel numarasında kayıtlı camii yapısına ilişkin Koruma Bölge Kurulunun 30/01/2015 tarih ve 79 sayılı kararı ile 3194 sayılı İmar Kanununun 18. madde uygulamasının uygun bulunduğu belirtilerek, tescilli yapıların koruma alanlarının yürürlükteki mülkiyet durumu dikkate alınarak belirlenmesinin talep edildiği Pamukkale Belediye Başkanlığı İmar ve Şehircilik Müdürlüğünün 02/03/2017 tarih ve 2347 sayılı yazısı ve ekleri ile konuya ilişkin Aydın Kültür Varlıklarını Koruma Bölge Kurulu Müdürlüğü uzmanlarınca hazırlanan 06/04/2017 tarihli rapor okundu. Ekleri ve konuya ilişkin tüm bilgi ve belgeleri üzerinde yapılan incelemeler ve görüşmeler sonucunda;

Denizli İli, Pamukkale İlçesi, Karakova Mahallesinde bulunan ve tapunun 120 ada, 3 parsel, 119 ada, 4 parsel, 118 ada, 1 parsel, 121 ada, 3 parsel numarasında kayıtlı tescilli taşınmazların koruma alanı sınırlarının kararımız eki koordinatlı harita üzerinde gösterildiği şekliyle uygun olduğuna, koruma alanı sınırları içerisinde yapılacak her türlü uygulama öncesinde Kurulumuzdan izin alınması gerektiğine karar verildi.

ASLI GIBİDİR

Mehmet YILMAZ
Bölge Kurulu Müdürü

BAŞKAN

Prof.Dr.Celal ŞİMŞEK

İMZA

ÜYE

Yrd.Doç.Dr.Saim CİRTİL

İMZA

ÜYE

Tahsin Cengiz KAMAN

İMZA

ÜYE

Nurhayat AYDIN

Denizli Büyükşehir Belediyesi

İMZA

BAŞKAN YARDIMCISI

Bahadır DİKMEN

İMZA

ÜYE

Dr.Levent ÜNVERDİ

İMZA

ÜYE

Alper ÇETİNKAYA

Pamukkale Belediyesi


İMZA

DENİZLİ İLİ PAMUKKAŞE İLÇESİ KARAKOVA MAHALLESİ KORUMA ALANI HARİTASI

İLİ : DENİZLİ
İLÇESİ : PAMUKKALE
ADA : 116, 117, 118, 119, 120 VE 121

4 192 300

ÖLÇEK: 1/1000

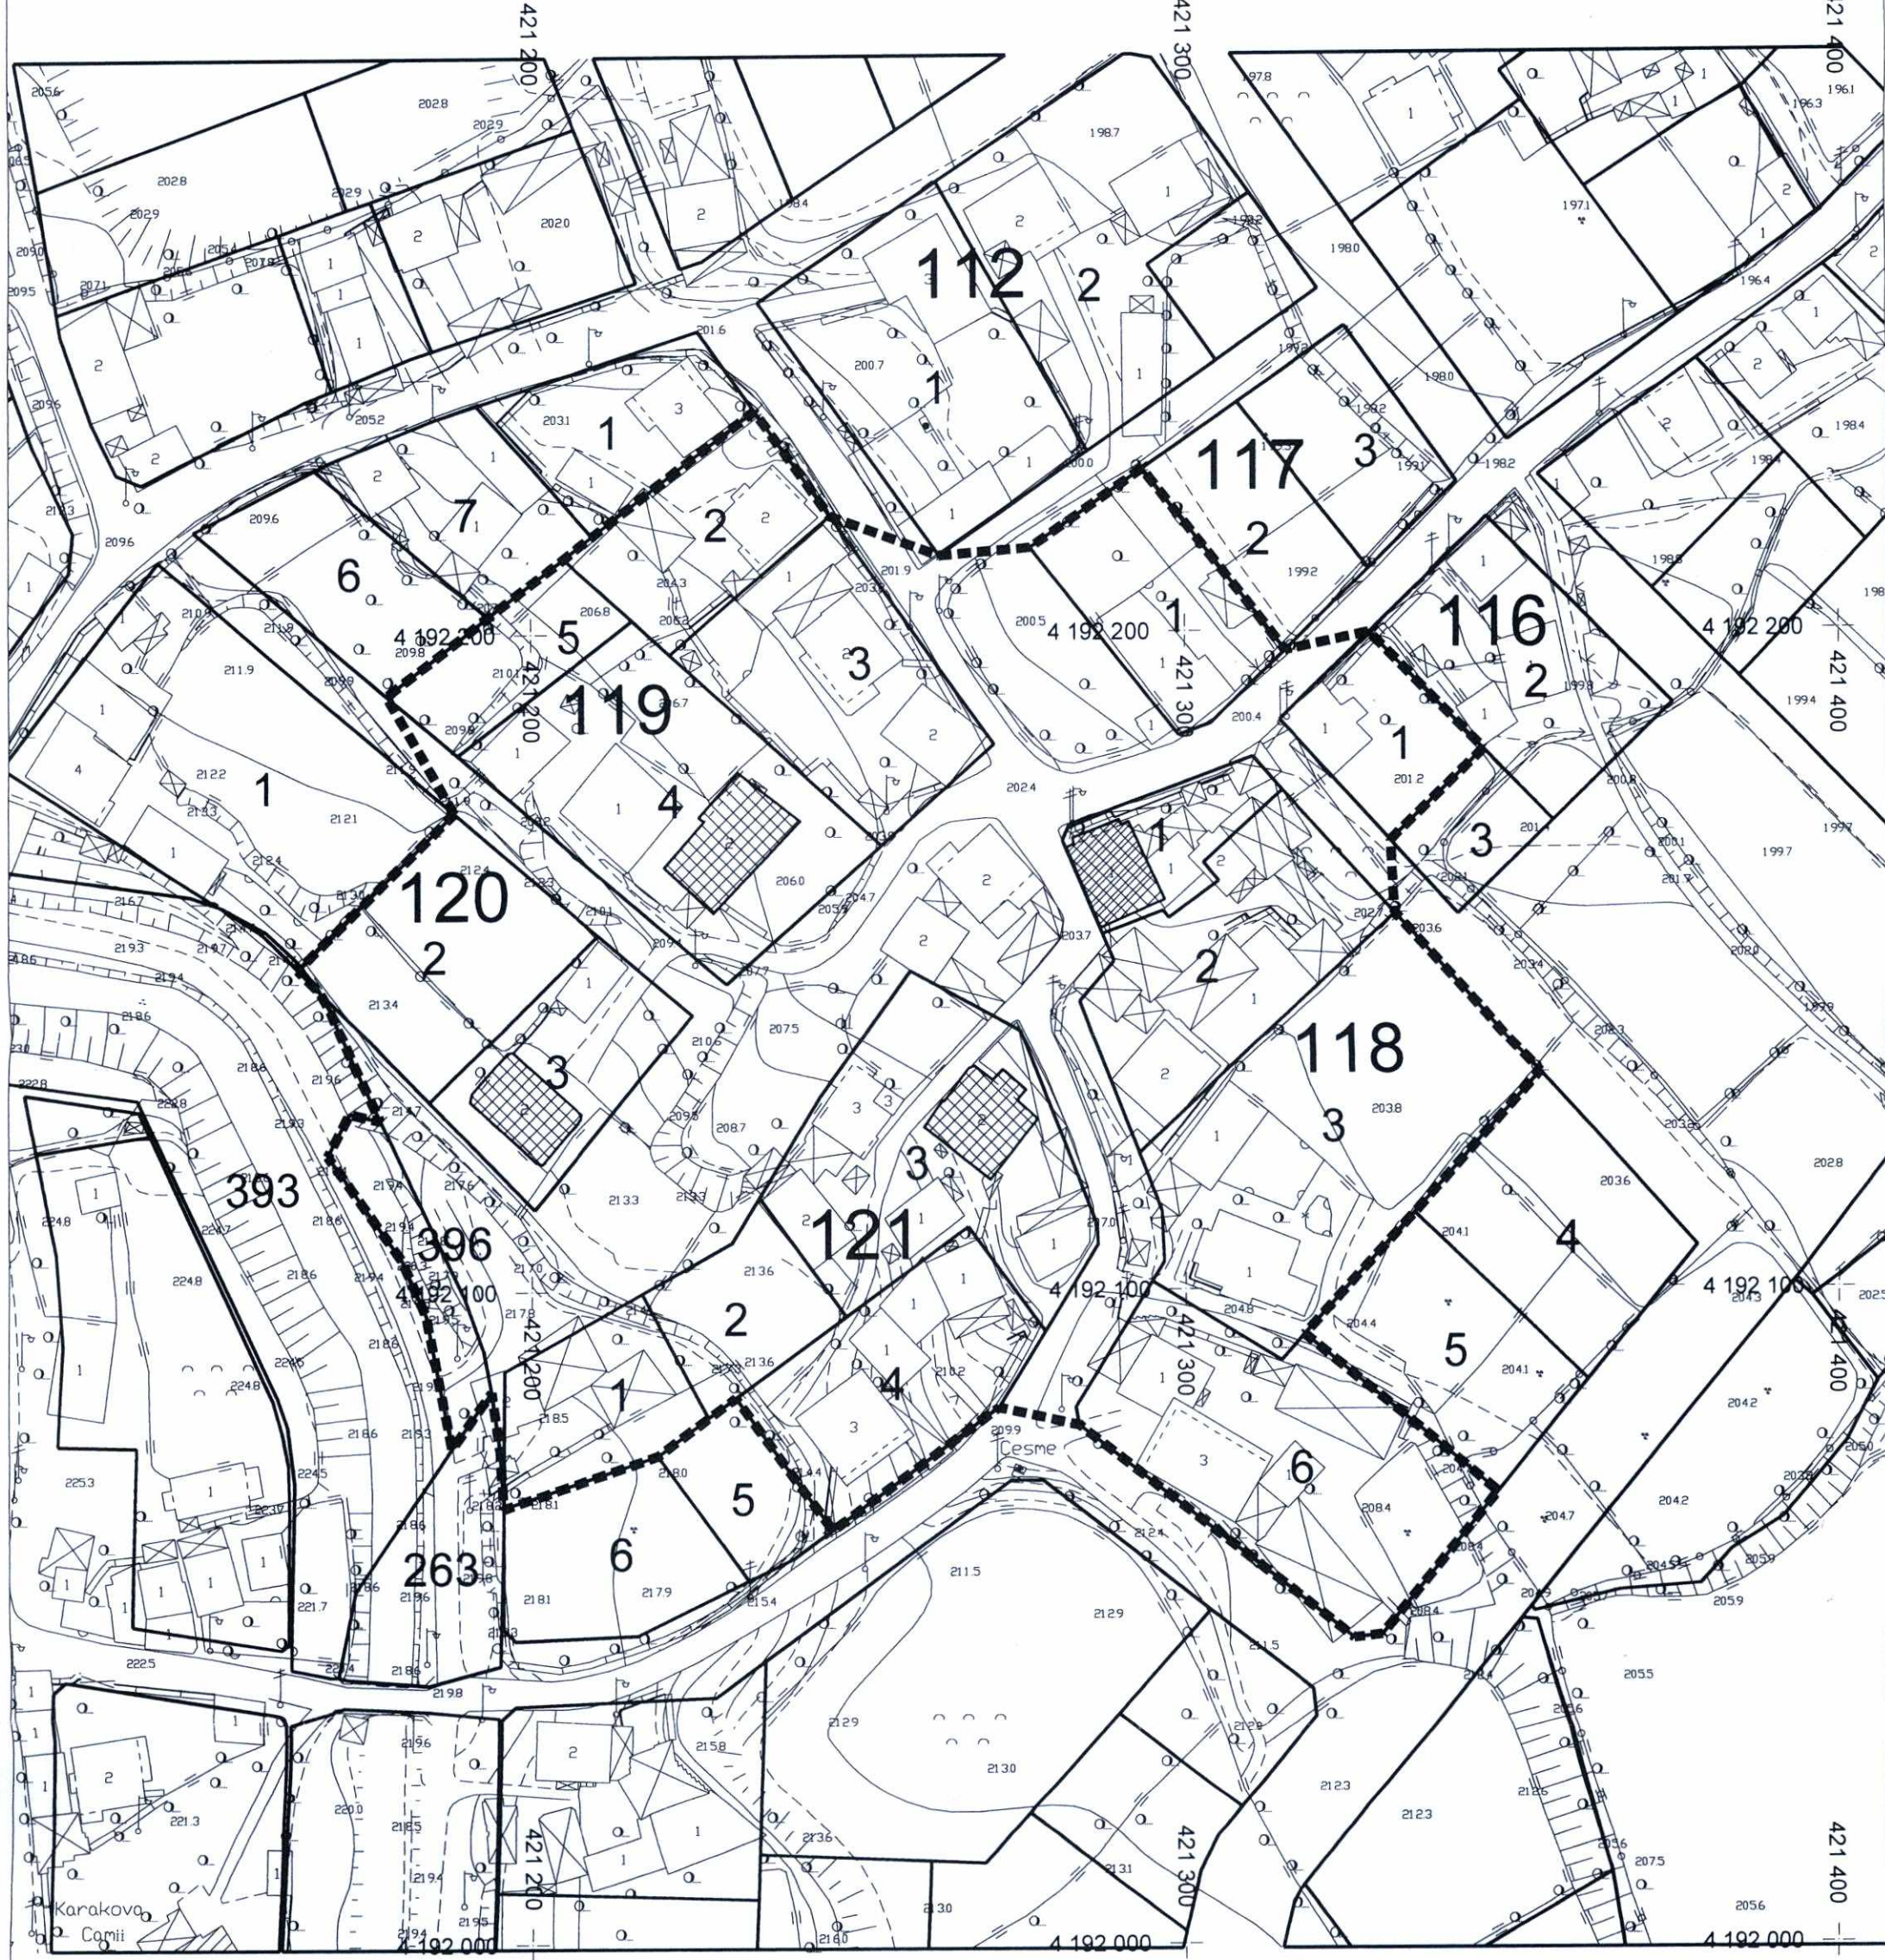

ED 50.3 DERECE KOORDİNAT SİSTEMİNDE HAZIRLANMIŞTIR



SAVILIKARAR SİDİR

OSMAN GÜN VE CANSU

KORUMA BÖLGE KURULUNUN

BAKANLIK KARAR SİDİR

T.C.

KÜLTÜR VE TURİZM

BAKANLIĞI

HAZIRLAYANLAR

METİN KÜÇÜKKAPLAN
Kültür ve Turizm Uzmanı
Şehir Plancısı

SALİH YILDIRIM
Müze Araştırmacısı
Sanat Tarihçisi

GÖSTERİM

- KORUMA ALANI SINIRI
- TESCİLLİ YAPI