



T.C.
KÜLTÜR VE TURİZM BAKANLIĞI
AYDIN KÜLTÜR VARLIKLARINI
KORUMA BÖLGE KURULU

KARAR

TOPLANTI TARİHİ VE NO: 2.06.2017 – 160
KARAR TARİHİ VE NO: 2.06.2017 – 6616

20.01.31
Toplantı Yeri
AYDIN

Denizli İli, Acıpayam İlçesi, Alaattin Mahallesi, Yanni Tepe mevkiinde bulunan, İzmir II Numaralı Kültür ve Tabiat Varlıklarını Koruma Kurulunun 05.07.2000 tarih ve 9568 sayılı kararı ile I. Derece Arkeolojik Sit olarak tescil edilen, taşınmaza ilişkin tescil haritasının koordinatlı kadastral harita kullanılarak hazırlanmadığının yapılan incelemeler sonucunda tespit edildiği belirtilerek, sit sınırlarının koordinatlı kadastral harita üzerine aplike edildiğinin bildirildiği Aydın Kültür Varlıklarını Koruma Bölge Kurulu Müdürlüğü uzmanlarınca hazırlanan 29/05/2017 tarihli rapor okundu. Ekleri ve konuya ilişkin tüm bilgi ve belgeleri üzerinde yapılan incelemeler ve görüşmeler sonucunda;

Denizli İli, Acıpayam İlçesi, Alaattin Mahallesi, Yanni Tepe mevkiinde bulunan Yanni Tepe Tümülüsü'nün I. Derece Arkeolojik Sit sınırlarına ilişkin kararımız eki koordinatlı kadastral haritanın uygun olduğuna, sit sınırları içerisine yapılacak her türlü uygulama öncesinde Kültür ve Tabiat Varlıklarını Koruma Yüksek Kurulunun 05/11/1999 tarih ve 658 sayılı ilke kararı gereğince Kurulumuzdan izin alınması gerektiğine, karar verildi.

ASLI GİBİDİR
Mehmet YILMAZ
Bölge Kurulu Müdürü

BAŞKAN

Prof.Dr.Celal ŞİMŞEK
İMZA

ÜYE

Yrd.Doç.Dr.Saim CİRTİL
İMZA

ÜYE

Tahsin Cengiz KAMAN
İMZA

ÜYE

Nurhayat AYDIN
Denizli Büyükşehir Belediyesi
İMZA

ÜYE

H.Hüseyin BAYSAL
Denizli Müze Müdürü
İMZA

BAŞKAN YARDIMCISI

Bahadır DİKMEN
İMZA

ÜYE


Dr.Levent ÜNVERDİ
İMZA

ÜYE

Acıpayam Belediyesi
BULUNMADI

DENİZLİ İLİ ACIPAYAM İLÇESİ ALAATTIN MAHALLESİ
YANNI TEPE TÜMÜLÜSÜ
I. DERECE ARKEOLOJİK SİT HARİTASI

ÖLÇEK : 1/2000

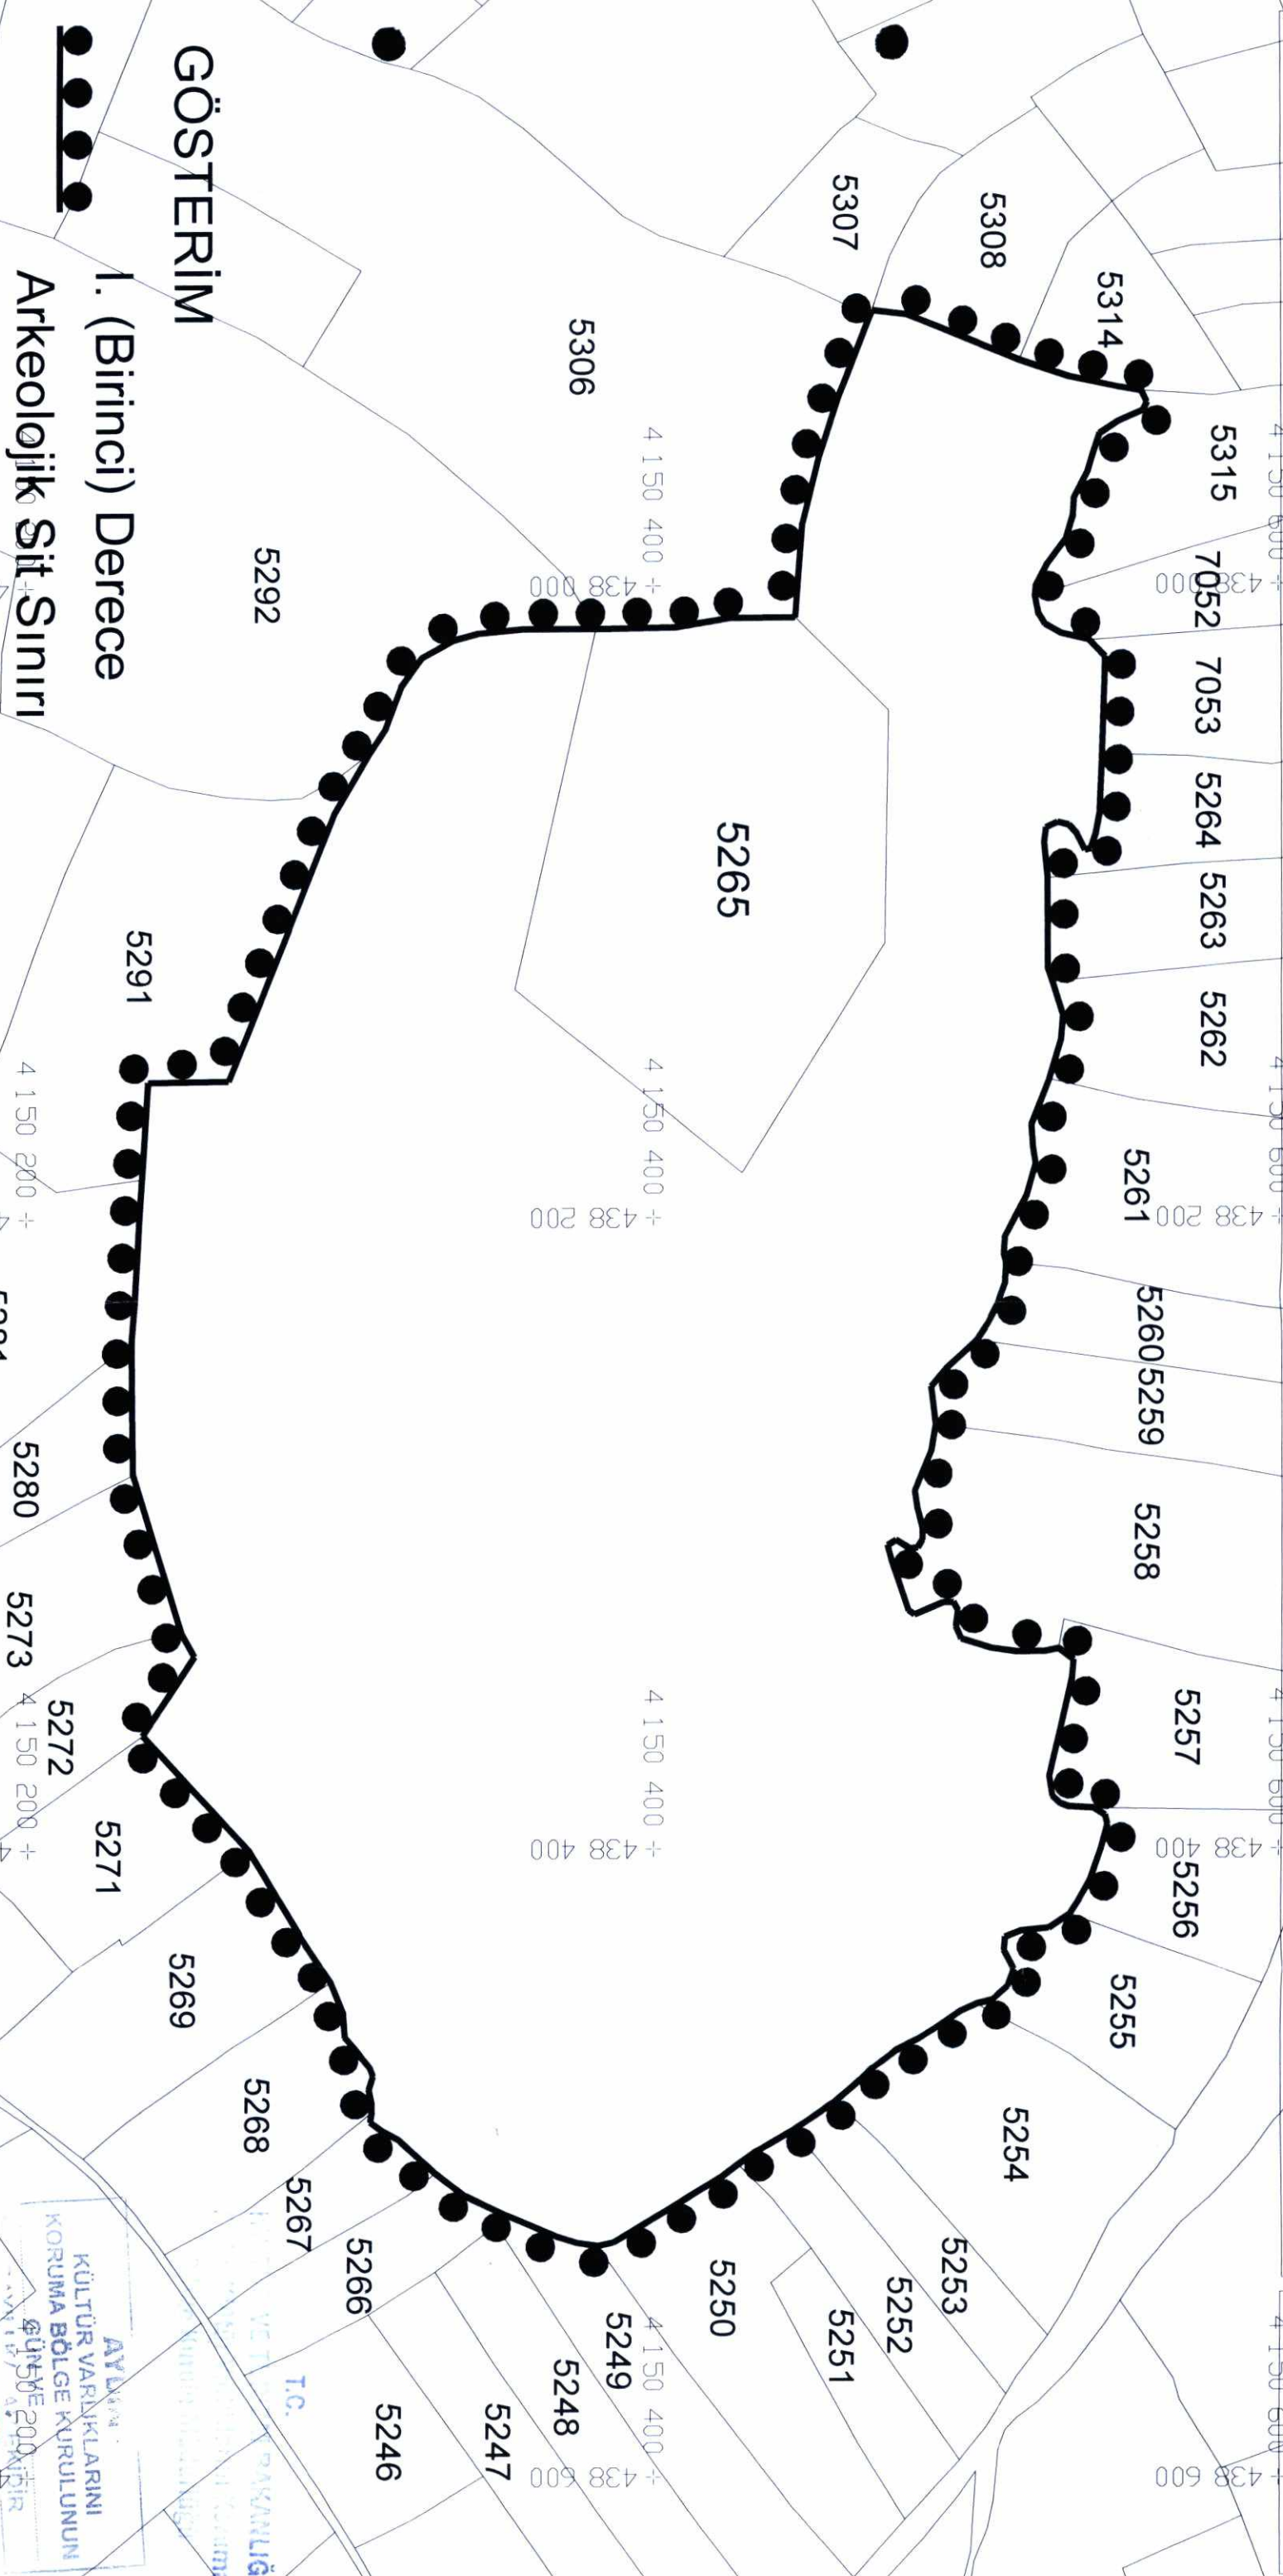

GÖSTERİM

I. (Birinci) Derece

Arkeolojik Sit Sınırı



ED 50 3 DERECE KOORDİNAT SİSTEMİNDE HAZIRLANMIŞTIR
SİT SINIRLARINDA ÇİZGİ KOORDİNAT ESAS ALINACAKTIR.

METİN KUÇÜKKAPLAN
Kültür ve Turizm Uzmanı
Şehir Plancısı

HAZIRLAYANLAR
FERIDE RAZİYE KARABULUT
Şehir Plancısı

AYDIN KÜLTÜR VARLIKLARINI
KORUMA BÖLGE KURULUNUN
ŞEHİR PLANI VE MÜHÜR BİREKİMİ

