



KÜLTÜR VE TURİZM BAKANLIĞI
AYDIN KÜLTÜR VARLIKLARINI
KORUMA BÖLGE KURULU

KARAR

TOPLANTI TARİHİ VE NO: 2.06.2017 – 160
KARAR TARİHİ VE NO: 2.06.2017 – 6629

20.09.58
Toplantı Yeri
AYDIN

Denizli İli, Sarayköy İlçesi, Sakarya Mahallesinde bulunan ve tapununun 395 ada, 2 parsel numarasında kayıtlı taşınmaz ve çevresi ile ilgili TCDD 3. Bölge Müdürlüğü tarafından hazırlanan 1/2000 ölçekli Nazım İmar Planı değişikliğine esas olacak Kurum görüşünün iletilmesinin talep edildiği Denizli Büyükşehir Belediye Başkanlığı İmar ve Şehircilik Dairesi Başkanlığının 30/03/2017 tarih ve 7209 sayılı yazısı, Sarayköy İstasyon sahasında bulunan ağaçlardan 7 adet çam ile 1 adet çınar ağacının kurduğu, söz konusu ağaçların seyrüsefer emniyeti açısından tehlike arz etmesi nedeniyle en kısa sürede kesilmesi gerektiği bildirilerek, ağaçların kesilmesi için gerekli iznin verilmesinin talep edildiği Aydın 32. Demiryolu Bakım Müdürlüğünün 26/05/2017 tarih ve 212859 sayılı yazısı ve ekleri ile konuya ilişkin Aydın Kültür Varlıklarını Koruma Bölge Kurulu Müdürlüğü uzmanlarınca hazırlanan 01/06/2017 tarihli rapor okundu. Ekleri ve konuya ilişkin tüm bilgi ve belgeleri üzerinde yapılan incelemeler ve görüşmeler sonucunda;

Denizli İli, Sarayköy İlçesi, Sakarya Mahallesinde bulunan ve tapununun 395 ada, 2 parsel numarasında kayıtlı, üzerinde Aydın Kültür ve Tabiat Varlıklarını Koruma Kurulunun 26/05/2006 tarih ve 223 sayılı kararı ile tescil edilen Ambar, Lojman, Hangar, Çeşme yapıları ve İstasyon Binası ile Aydın Kültür ve Tabiat Varlıklarını Koruma Bölge Kurulunun 24/02/2010 tarih ve 2724 sayılı kararı ile tescil edilen 55044 numaralı buharlı lokomotifin bulunduğu taşınmazın koruma alanı sınırlarının kararımız eki haritada gösterildiği şekliyle uygun olduğuna, tescilli taşınmaz ve çevresine ilişkin 1/2000 ölçekli Nazım İmar Planı değişikliğinin uygun olduğuna, tescilli taşınmaz üzerinde bulunan kurumuş ağaçların ilgili KUDEB Müdürlüğü denetiminde gerekli güvenlik önlemleri alınarak kaldırılmasına, uygulama sonuçlarına ilişkin hazırlanacak teknik rapor ve fotoğrafların Koruma Bölge Kurulu Müdürlüğüne iletilmesi gerektiğine karar verildi.

ASLI GİBİDİR

Mehmet YILMAZ
Bölge Kurulu Müdürü

BAŞKAN

Prof.Dr.Celal ŞİMŞEK

İMZA

ÜYE

Yrd.Doç.Dr.Saim CİRTİL

İMZA

ÜYE

Tahsin Cengiz KAMAN

İMZA

ÜYE

Nurhayat AYDIN

Denizli Büyükşehir Belediyesi

İMZA

BAŞKAN YARDIMCISI

Bahadır DİKMEN

İMZA

ÜYE

Dr.Levent ÜNVERDİ

İMZA

ÜYE


Ahmet Necati ÖZBAŞ
Sarayköy Belediye Başkanı

İMZA

DENİZLİ İLİ, SARAYKÖY İLÇESİ, SAKARYA MAHALLESİ, KORUMA ALANI HARİTASI

İLİ : DENİZLİ
İLÇESİ : SARAYKÖY
ADA : 395

ÖLÇEK: 1/2000

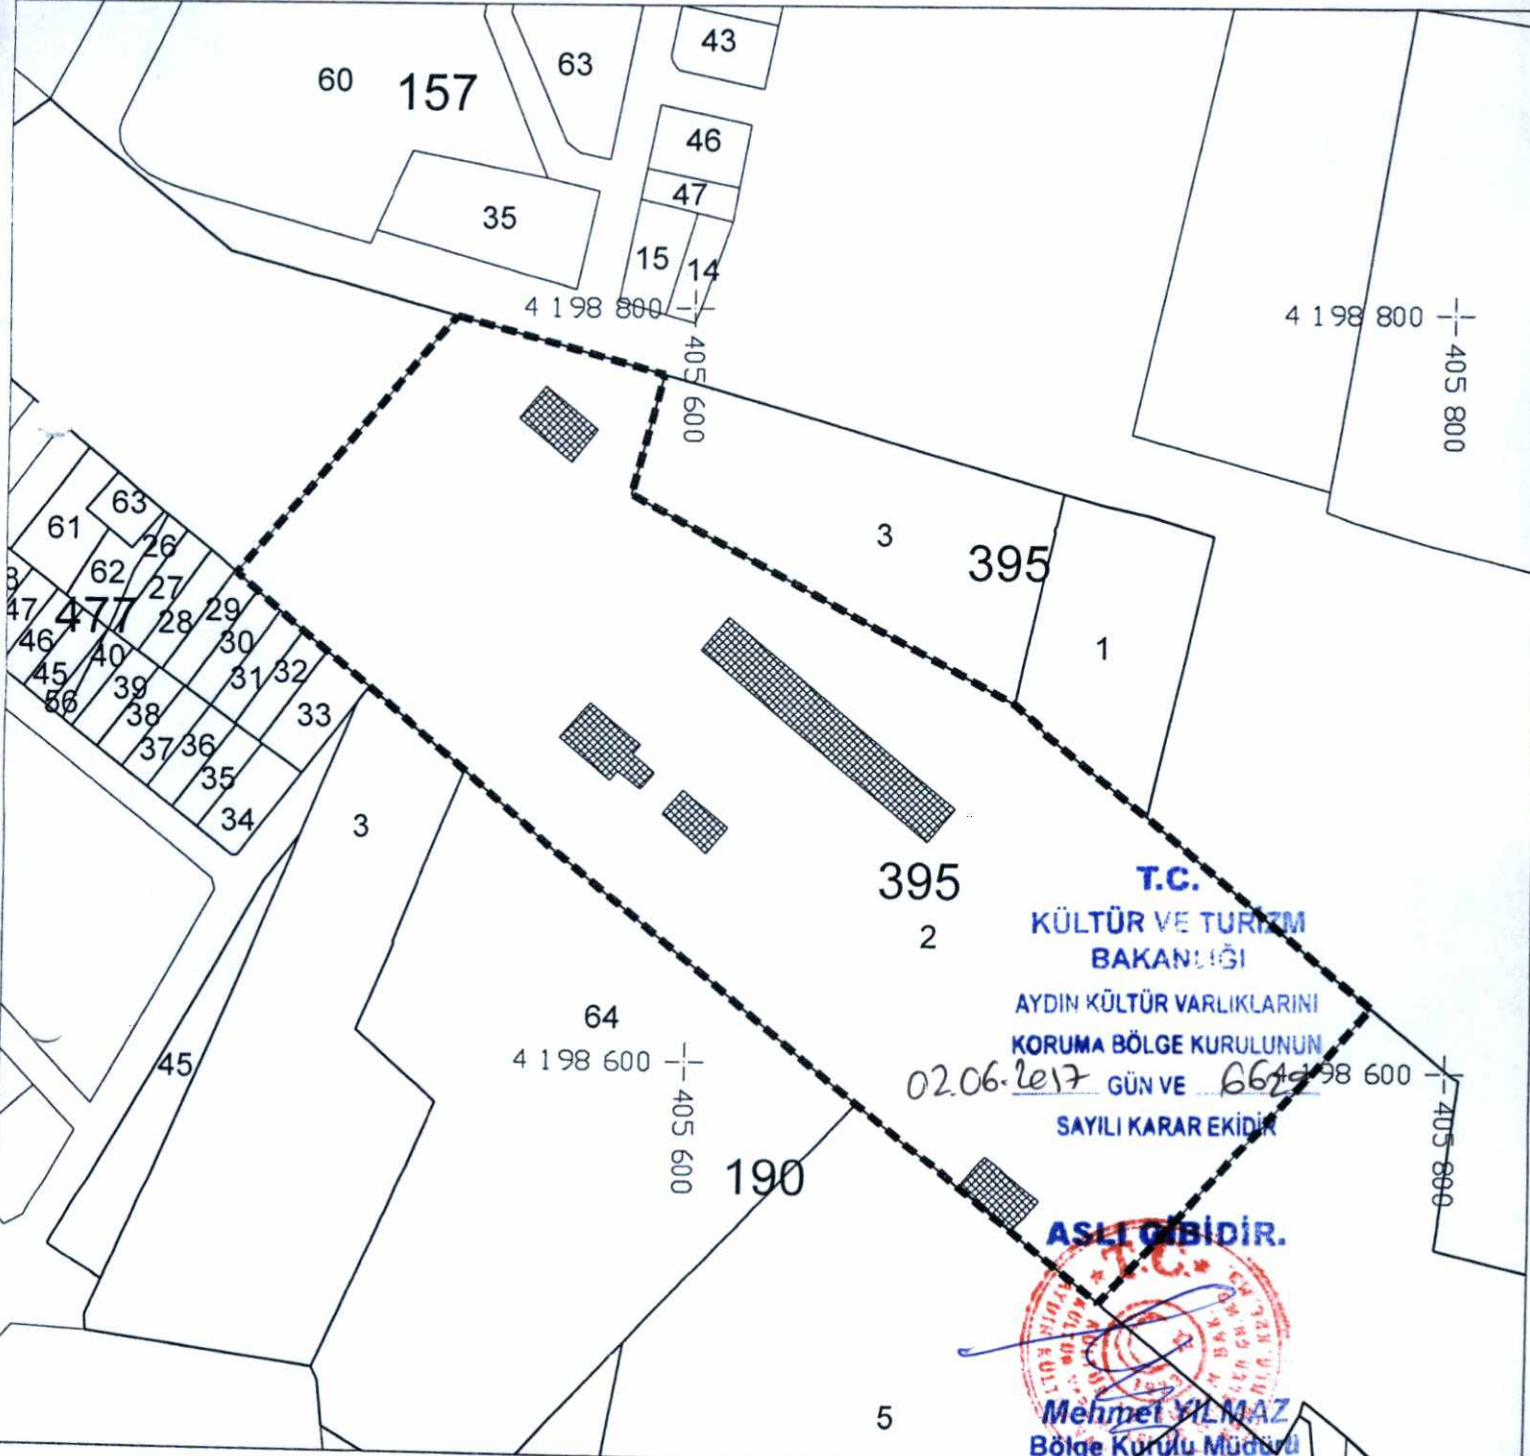

ED 50 3 DERECE KOORDİNAT SİSTEMİNDE HAZIRLANMIŞTIR

GÖSTERİM

- KORUMA ALANI SINIRI
▨ TESCİLLİ YAPI

HAZIRLAYANLAR

METİN KÜÇÜKKAPLAN
Kültür ve Turizm Uzmanı
Şehir Plancısı

OGUZHAN ÇİFTÇİ
Sanat Tarihcisi