



T.C.

**KÜLTÜR VE TURİZM BAKANLIĞI
AYDIN KÜLTÜR VARLIKLARINI
KORUMA BÖLGE KURULU**

KARAR

TOPLANTI TARİHİ VE NO: 2.6.2017 - 160
KARAR TARİHİ VE NO: 2.6.2017 - 6648

20.11.322
Toplantı Yeri
AYDIN

Denizli İli, Merkezefendi İlçesi, Kayaköy (Bozburun) Mahallesi'nde, güzergahı İzmir II Numaralı Kültür ve Tabiat Varlıklarını Koruma Kurulu'nun 31.10.2001 tarih ve 10200 sayılı kararı ile tescilli Roma Dönemine Ait Mezar'ın II. Derece Arkeolojik Sit sınırları içerisinde geçen, Merkezefendi Belediye Başkanlığı, Plan ve Proje Müdürlüğü'nün 24.05.2017 tarih ve 5069 sayılı yazısı ekindeki haritada gösterildiği şekilde mevcut yolların iyileştirilmesi için bakım onarım yapılması ve yağmur suyu hattı yapılması talebine ilişkin; Aydın Kültür Varlıklarını Koruma Bölge Kurulu Müdürlüğü Uzmanlarınca hazırlanan 01.06.2017 tarihli rapor okundu. Ekler ve konuya ilişkin tüm bilgi ve belgeler incelendi. Yapılan görüşmeler sonucunda;

Denizli İli, Merkezefendi İlçesi, Kayaköy (Bozburun) Mahallesi'nde, güzergahı Roma Dönemine Ait Mezar'ın II. Derece Arkeolojik Sit sınırları içerisinde geçecek şekilde Kararımız ekindeki haritada gösterildiği şekilde mevcut yolların iyileştirilmesi için bakım onarım yapılması ve yağmur suyu hattı yapılması talebi; Kültür ve Tabiat Varlıklarını Koruma Yüksek Kurulu'nun 05.11.1999 tarih ve 658 sayılı ilke kararı kapsamında zorunlu altyapı çalışması olarak değerlendirildiğinden, talebe konu çalışmaların ilgili Müze Müdürlüğü denetiminde yapılabileceğine, uygulama sonucuna ilişkin teknik rapor ve fotoğrafların Bölge Kurulu Müdürlüğüne iletilmesi gerektiğine karar verildi.



BAŞKAN

Prof.Dr.Celal ŞİMŞEK
İMZA

ÜYE

Yrd.Doç.Dr.Saim CİRTİL
İMZA

ÜYE

Tahsin Cengiz KAMAN
İMZA

ÜYE

Nurhayat AYDIN
Büyükşehir Belediye Başkanlığı
İMZA

ÜYE

Hasan Hüseyin BAYSAL
Denizli Müze Müdürlüğü
İMZA

ÜYE


Hülya KESGİN
Merkezefendi Belediye Başkanlığı
İMZA

BAŞKAN YARDIMCISI

Bahadır DİKMEN
İMZA

ÜYE


Dr.Levent ÜNVERDİ
İMZA

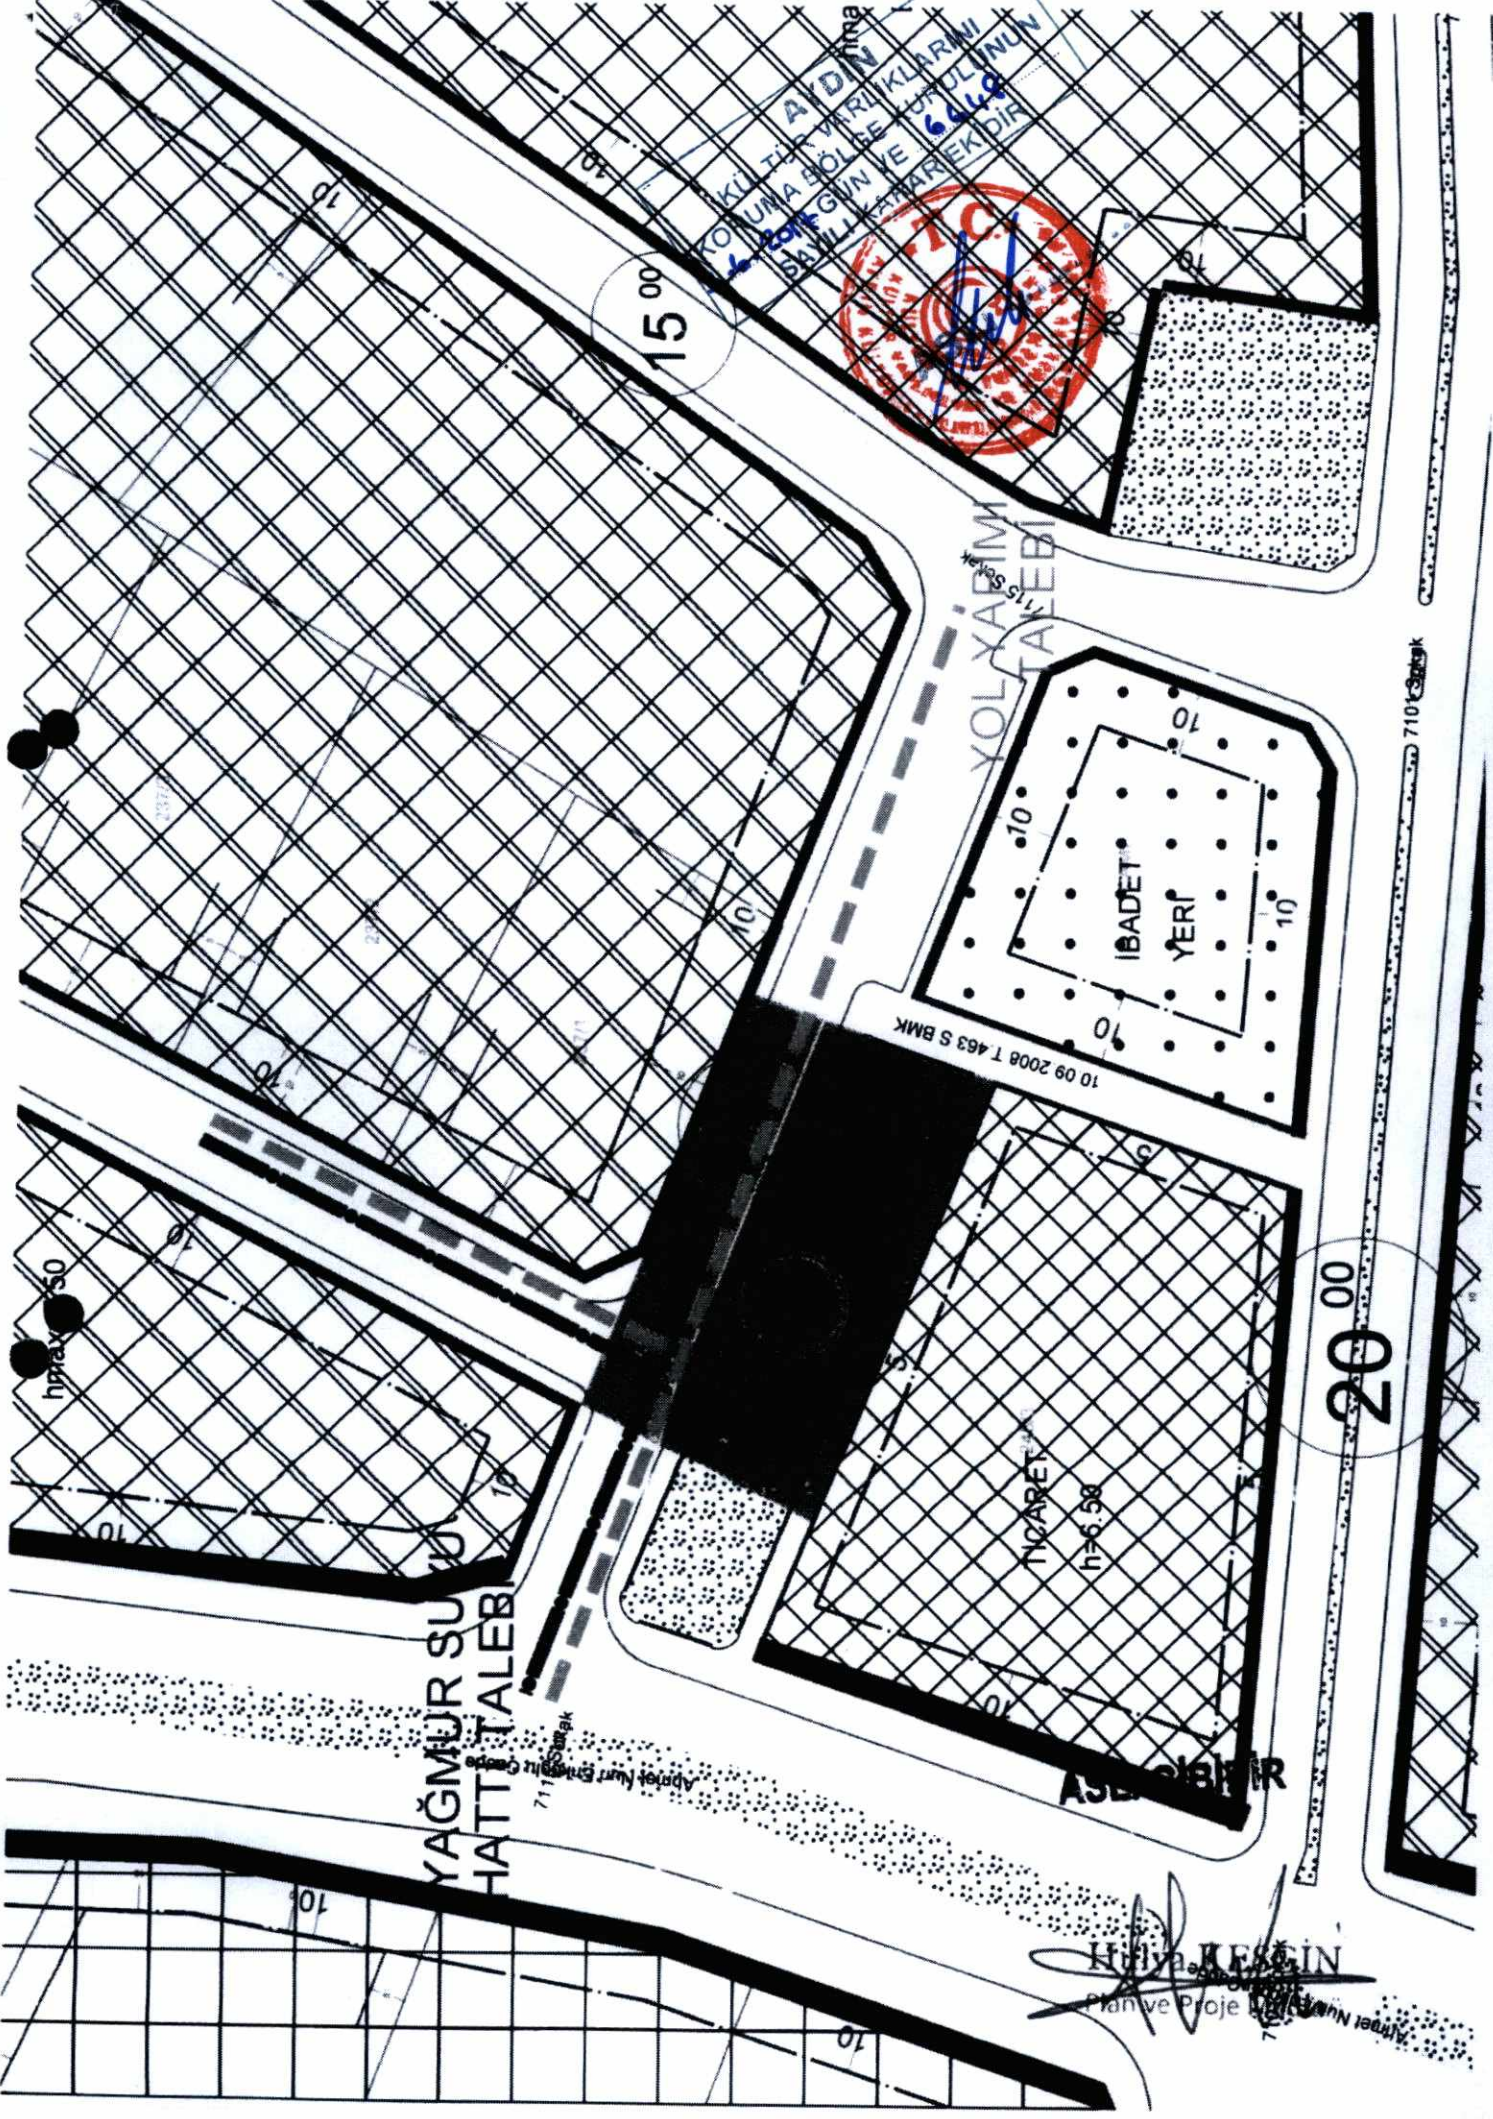


AYDIN
KÜLTÜR VE TURİZM BAKANLIĞI
KONU A BÖLGE VE İZLENİMİ
SAYILI KARAR KİTAPÇIĞI
6449




YOL YARIMI
7,15 Sıra Arkası
TALEBİ

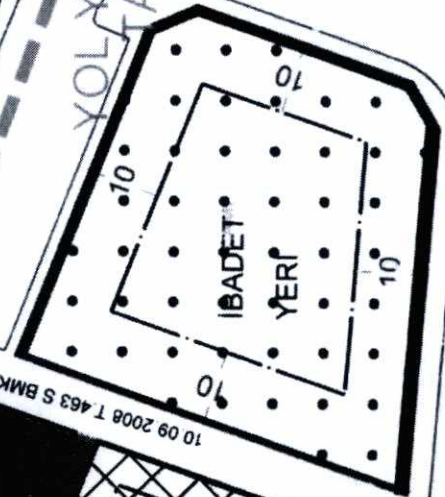

10 09 2008 T 463 S BMK

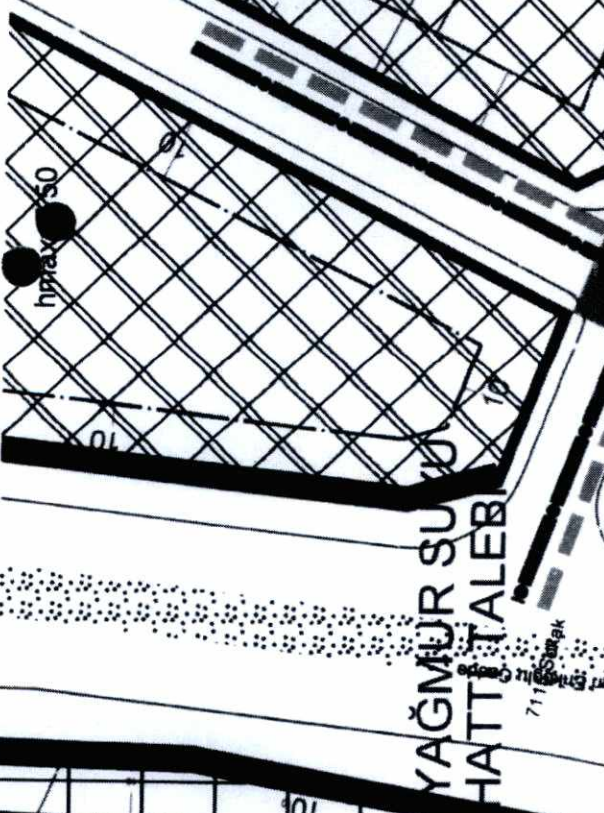

YAGMUR SU HATTI
TALEBİ

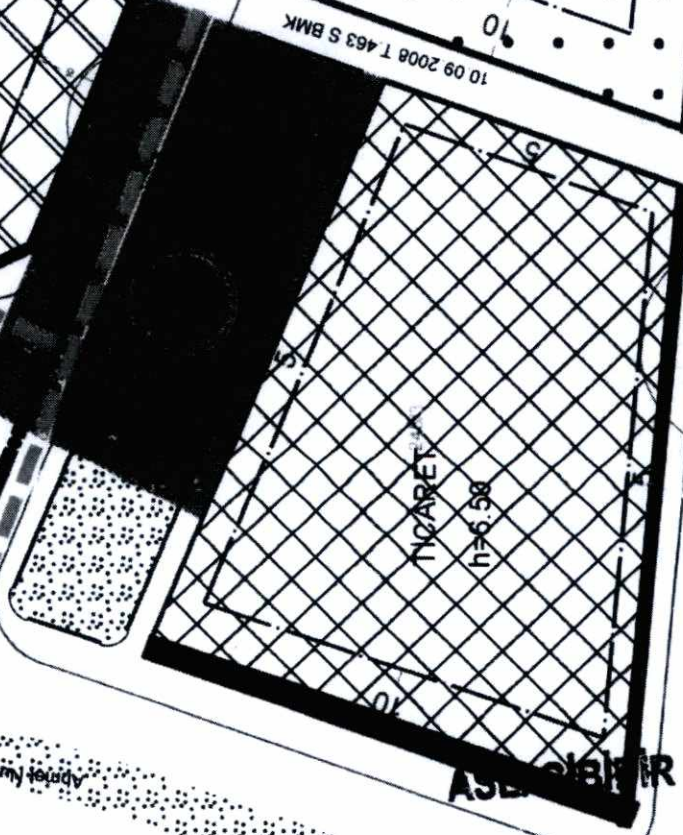

10 09 2008 T 463 S BMK

20.00

Hülya K. K. K. İN

Plan ve Proje

711 Sıra Arkası
Alınan Haritaya Entegrasyon

710 Sıra Arkası