



T.C.

KÜLTÜR VE TURİZM BAKANLIĞI
AYDIN KÜLTÜR VARLIKLARINI KORUMA BÖLGE KURULU

KARAR

TOPLANTI TARİHİ VE NO : 22/08/2017 - 166

KARAR TARİHİ VE NO : 22/08/2017 - 6860

09.08.258

Toplantı Yeri
AYDIN

Aydın İli, Nazilli İlçesi, Güzelköy Mahallesiinde bulunan ve tapununun 158 ada, 1 parsel numarasında kayıtlı, mülkiyeti Nazilli Güzelköy Mahallesi Camii Yaptırma, Koruma, Yardımlaşma ve Güzelleştirme Derneği'ne ait taşınmaz üzerinde cami yapılması talebine ilişkin; Nazilli İlçe Müftülüğü'nün 06/03/2017 tarihli ve 265 sayılı yazısı, Aydın Kadastro Müdürlüğü'nün 31/03/2017 tarihli ve E.756640 sayılı ve 02/06/2017 tarihli ve E.1264039 sayılı yazıları, Nazilli Tapu Müdürlüğü'nün 05/04/2017 tarihli ve E.797258 sayılı yazısı, Nazilli Belediye Başkanlığı'nın 06/04/2017 tarihli ve 2398 sayılı yazısı, Aydın Kültür Varlıklarını Koruma Bölge Kurulu Müdürlüğü'nün 28/03/2017 tarihli ve 1352 sayılı ve 26/05/2017 tarihli ve 2268 sayılı yazıları, Aydın Kültür Varlıklarını Koruma Bölge Kurulu Müdürlüğü uzmanlarının 21/08/2017 tarihli raporu okundu. Ekler ve konuya ilişkin tüm bilgi ve belgeler incelendi. Yerinde yapılan incelemeler sonucunda;

Aydın İli, Nazilli İlçesi, Güzelköy Mahallesiinde bulunan ve tapununun 161 ada, 1 parsel (eski 898 parsel) numarasında kayıtlı taşınmaz üzerinde yer alan Güzelköy Durak Binası'nın koruma alanı sınırlarına yönelik hazırlanan 1/1000 ölçekli koruma alanı haritasının uygun olduğuna, tescilli yapılar ve koruma alanında kalan taşınmazlarda yapılacak her türlü uygulamalar öncesinde Kurulumuzdan görüş alınmasına,

Tescilli yapı çevresindeki koruma alanında yer alan yol içerisinde yapılacak alt yapı (kanalizasyon, su, doğalgaz, elektrik, haberleşme vb.) ve düzenleme çalışmalarının ilgili Belediyesi ve Müze Müdürlüğü denetiminde yapılabileceğine ancak yol içerisinde tescilli yapı silueti ve mahiyetini etkileyecek herhangi bir alt yapı çalışmasının yapılmamasına, uygulama sonuçlarına ilişkin hazırlanacak teknik rapor ve fotoğrafların Koruma Bölge Kurulu Müdürlüğüne iletilmesi gerektiğine,

Tescilli Güzelköy Durak Binası'nın koruma alanı sınırları dışında kaldığından, tapununun 158 ada, 1 parsel numarasında kayıtlı, mülkiyeti Nazilli Güzelköy Mahallesi Camii Yaptırma, Koruma, Yardımlaşma ve Güzelleştirme Derneği'ne ait taşınmaz üzerinde cami yapılması talebine ilişkin olarak Kurulumuzca yapılacak bir işlemin olmadığına karar verildi.

BAŞKAN

Prof. Dr. Celal ŞİMŞEK
İMZA

BAŞKAN YARDIMCISI

Bahadır DİKMEN
İMZA

ASLI GİBİDİR
Mehmet YILMAZ
Bölge Kurulu Müdürü

ÜYE

Yrd. Doç. Dr. Saim CİRTİL
İMZA

ÜYE

Dr. Levent ÜNVERDİ
İMZA

ÜYE

Tahsin Cengiz KAMAN
İMZA

ÜYE

Hakan ÖZKAN
Büyükşehir Belediye Başkanlığı
İMZA


ÜYE

Nazilli Belediye Başkanlığı
BULUNMADI

AYDIN İLİ NAZILLI İLÇESİ GÜZELKÖY MAHALLESİ KORUMA ALANI HARİTASI

İLİ : AYDIN
İLÇESİ : NAZILLI
ADA : 158, 160 VE 161

ÖLÇEK: 1/1000

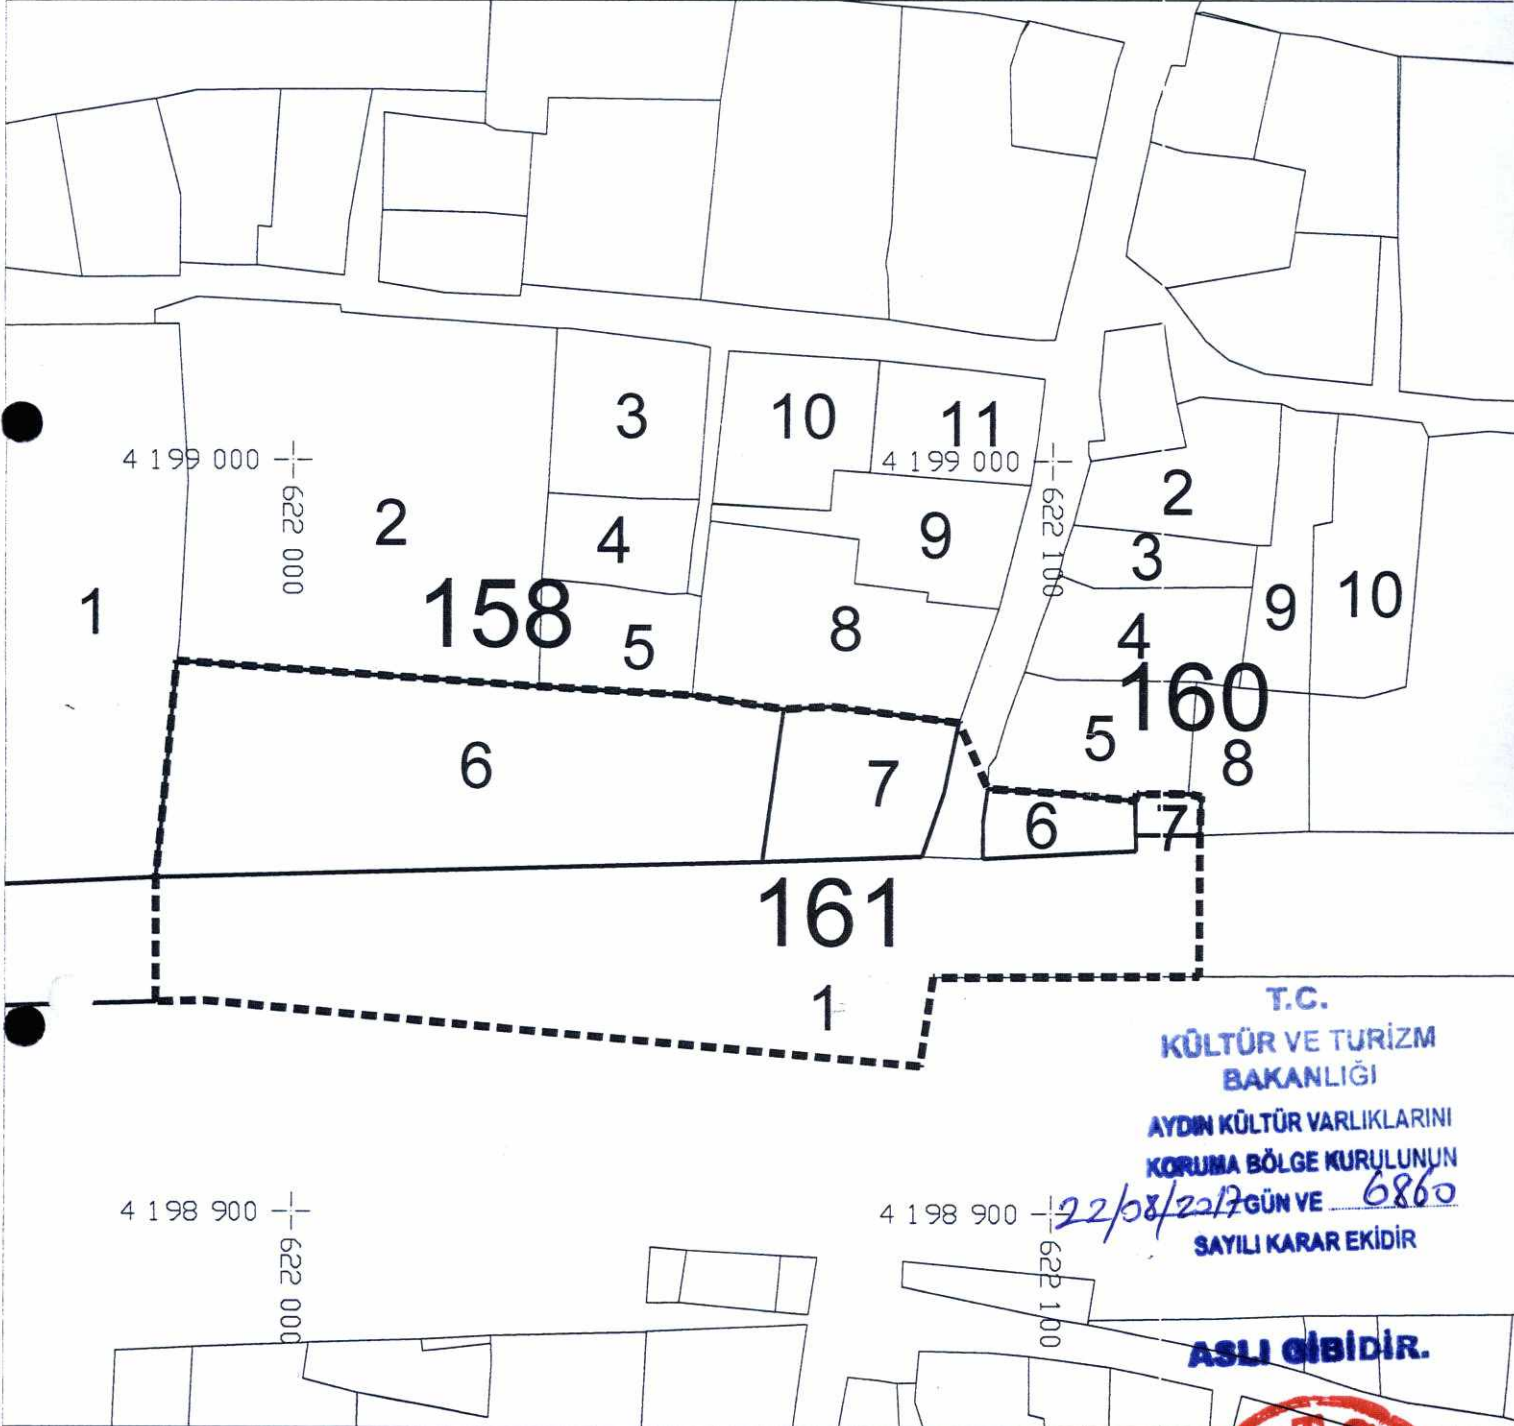

T.C.
KÜLTÜR VE TURİZM
BAKANLIĞI
AYDIN KÜLTÜR VARLIKLARINI
KORUMA BÖLGE KURULUNUN
22/08/2017 GÜN VE 6860
SAYILI KARAR EKİDİR

ASLI GİBİDİR.

ED 50 3 DERECE KOORDİNAT SİSTEMİNDE HAZIRLANMIŞTIR

GÖSTERİM

----- KORUMA ALANI SINIRI

HAZIRLAYANLAR

METİN KÜÇÜKKAPLAN
Kültür ve Turizm Uzmanı
Şehir Plancısı



OĞUZHAN ÇİFTÇİ
Müze Araştırmacısı
Sanat Tarihçisi