



T.C.

**KÜLTÜR VE TURİZM BAKANLIĞI**  
**AYDIN KÜLTÜR VARLIKLARINI KORUMA BÖLGE KURULU**

**KARAR**

TOPLANTI TARİHİ VE NO : 23/08/2017 - 167

KARAR TARİHİ VE NO : 23/08/2017 - 6944

20.09.87

Toplantı Yeri  
AYDIN

Denizli İli, Sarayköy İlçesi, Bala Mahallesi, Kocabağ Caddesinde bulunan ve Kurulumuzun 26/05/2006 tarihli ve 223 sayılı kararı ile tescil edilen, 30/01/2015 tarihli ve 3578 sayılı kararımız ile 18. Madde uygulaması uygun bulunan, tapunun 131 ada, 57 parsel ve 420 ada, 131 parsel numaralarında kayıtlı taşınmazlar üzerindeki tescilli yapının koruma alanında kalan, tapunun 166 ada, 7 parsel numarasında kayıtlı, mülkiyeti Maliye Hazinesine ait taşınmazın İmar Planında "Özel Eğitim Alanı" olan durumunun "Kamu Hizmet Alanı" olarak 1/5000 ölçekli nazım imar planı değişikliği talebine ilişkin; Denizli Büyükşehir Belediye Başkanlığı – İmar ve Şehircilik Dairesi Başkanlığı'nın 10/08/2017 tarihli ve E.17357 sayılı yazısı, Aydın Kültür Varlıklarını Koruma Bölge Kurulu Müdürlüğü uzmanlarının 20/08/2017 tarihli raporu okundu. Ekler ve konuya ilişkin tüm bilgi ve belgeler incelendi. Yapılan incelemeler sonucunda;

Denizli İli, Sarayköy İlçesi, Bala Mahallesi, Kocabağ Caddesinde bulunan ve tescilli yapının koruma alanında yer alan, tapunun 166 ada, 7 parsel numarasında kayıtlı taşınmazın "Özel Eğitim Alanı" olan durumunun "Kamu Hizmet Alanı" olarak 1/5000 ölçekli nazım imar planı değişikliğinin uygun olduğuna karar verildi.



Mehmet YILMAZ  
Bölge Kurulu Müdürü

**BAŞKAN**  
Prof. Dr. Celal ŞİMŞEK  
İMZA

**BAŞKAN YARDIMCISI**  
Bahadır DİKMEN  
İMZA


**ÜYE**  
Yrd. Doç. Dr. Saim CİRTİL  
İMZA

**ÜYE**  
Dr. Levent ÜNVERDİ  
İMZA

**ÜYE**  
Tahsin Cengiz KAMAN  
İMZA

**ÜYE**  
Nurhayat AYDIN  
Büyükşehir Belediye Başkanlığı  
İMZA

**ÜYE**  
Raziye ÖZDEMİR  
Sarayköy Belediye Başkanlığı  
İMZA

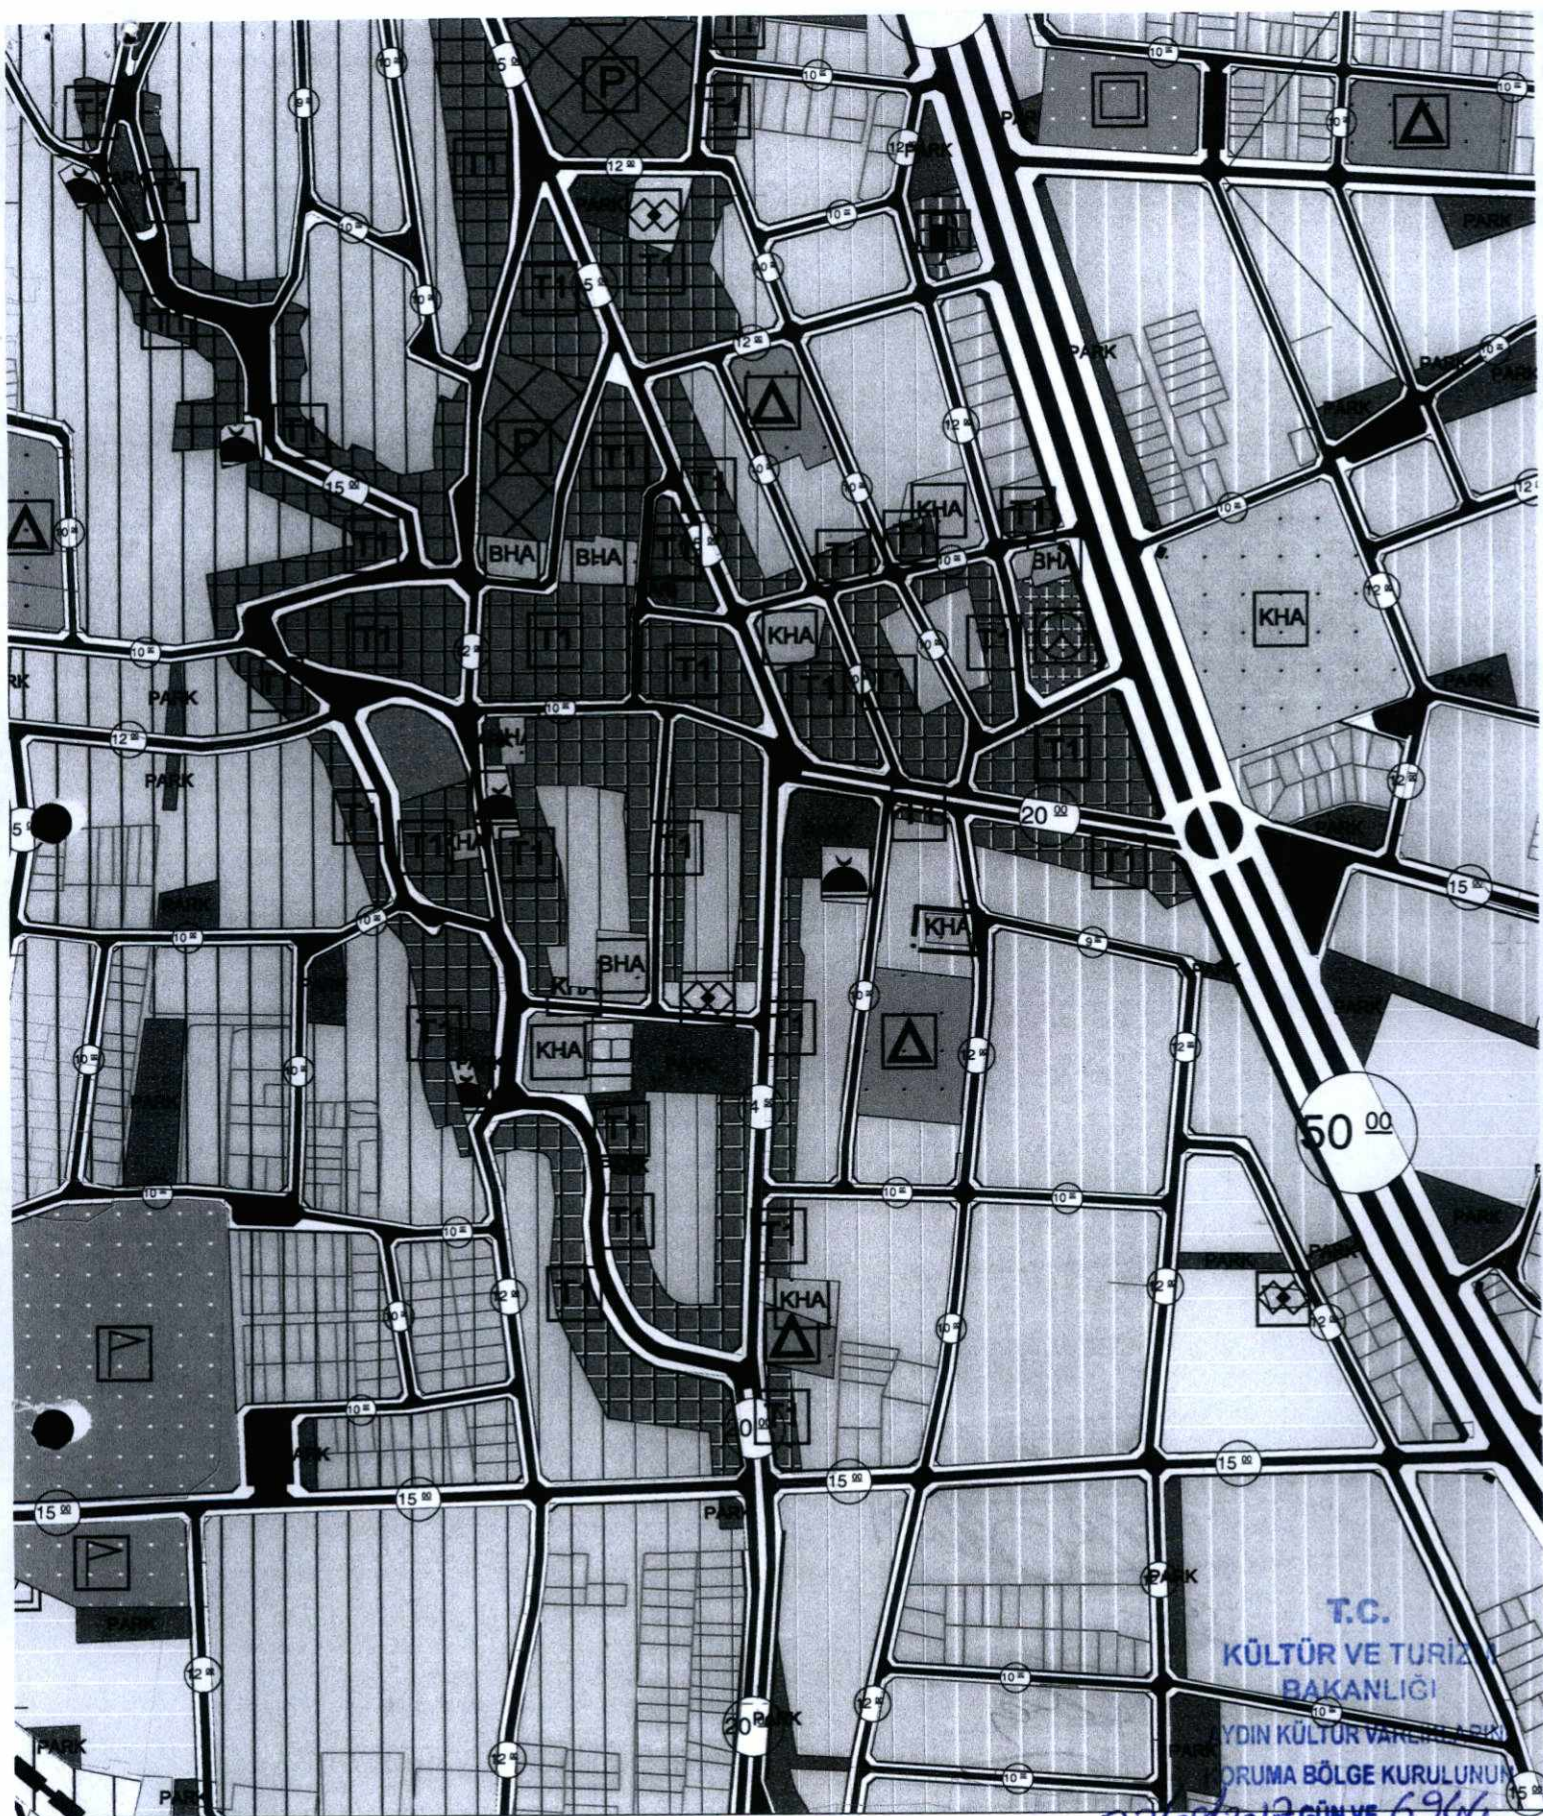

SARAYKÖY İLÇESİ, BALA MAHALLESİ, 166 ADA, 7 NO.LU PARSEL İLE İLGİLİ  
1/5000 ÖLÇEKLİ NAZIM İMAR PLANI DEĞİŞİKLİĞİ

**LEJAND**

- PLAN DEĞİŞİKLİĞİ ONAMA SINIRI  
KHA KAMU HİZMET ALANI

... / ... / 2017 T. .... SAYILI B. B. M. K.

ASKIYA ÇIKIŞ/İNİŞ: ..... / ..... / 2017 - ..... / ..... / 2017



Mehmet YILMAZ  
Bölge Kurulu Müdürü