



**T.C.**  
**KÜLTÜR VE TURİZM BAKANLIĞI**  
**AYDIN KÜLTÜR VARLIKLARINI**  
**KORUMA BÖLGE KURULU**

**KARAR**

**TOPLANTI TARİHİ VE NO:** 14.12.2017 – 176  
**KARAR TARİHİ VE NO:** 14.12.2017 – 7348

**09.02.256**  
**Toplantı Yeri**  
**AYDIN**

Aydın İli, Çine İlçesi, Söğütçük Mahallesi, Kocakavak Mevkiinde bulunan alanın I. Derece Arkeolojik Sit alanı olarak tescilinin uygun bulunduğu Aydın Kültür Varlıklarını Koruma Bölge Kurulunun 09/02/2017 tarih ve 6038 sayılı kararı, karar eki tescil haritasındaki belirtilen çizim ve koordinat değerleri değiştirilmeden, tescil haritasının hazırlandığı koordinat sisteminin ED 50 3 derece olması gerektiği belirtilerek, yalnızca tescil haritasındaki “ED 50 6 derece koordinat sisteminde hazırlanmıştır” ibaresinin, “ED 50 3 derece koordinat sisteminde hazırlanmıştır” şeklinde tekrar düzenlenerek tescil haritasının tekrar hazırlanarak iletildiği Aydın Kültür Varlıklarını Koruma Bölge Kurulu Müdürlüğü uzmanlarınca hazırlanan 11/12/2017 tarihli rapor okundu. Ekleri ve konuya ilişkin tüm bilgi ve belgeleri üzerinde yapılan incelemeler ve görüşmeler sonucunda;

Aydın İli, Çine İlçesi, Söğütçük Mahallesinde bulunan, Kurulumuzun 09/02/2017 tarih ve 6038 sayılı kararı ile tescil edilen Kocakavak Nekropol Alanı I. Derece Arkeolojik Sit sınırlarının tescil haritasındaki “ED 50 6 derece koordinat sisteminde hazırlanmıştır” ibaresinin iptal edilmesine, “ED 50 3 derece koordinat sisteminde hazırlanmıştır” ibaresinin bulunduğu kararımız eki tescil haritasının uygun olduğuna karar verildi.



**BAŞKAN**

Prof.Dr.Celal ŞİMŞEK  
İMZA

**ÜYE**

Yrd.Doç.Dr.Saim CİRTİL  
İMZA

**ÜYE**

Tahsin Cengiz KAMAN  
İMZA

**ÜYE**

Hakan ÖZKAN  
Aydın Büyükşehir Belediyesi  
İMZA

**ÜYE**

Doç.Dr.Muhammet AYDOĞAN  
İMZA

**ÜYE**

Aydın Müze Müdürlüğü  
**BULUNMADI**

**BAŞKAN YARDIMCISI**

Bahadır DİKMEN  
İMZA

**ÜYE**

Dr.Levent ÜNVERDİ  
İMZA


**ÜYE**

Mustafa YAVAŞ  
İMZA

**ÜYE**

Aysel KIREM  
Çine Belediye Başkanlığı  
İMZA

AYDIN İLİ, ÇİNE İLÇESİ, SÖĞÜTÇÜK MAHALLESİ,  
KOCAKAVAK NEKROPOL ALANI  
I. DERECE ARKEOLOJİK SİT HARİTASI

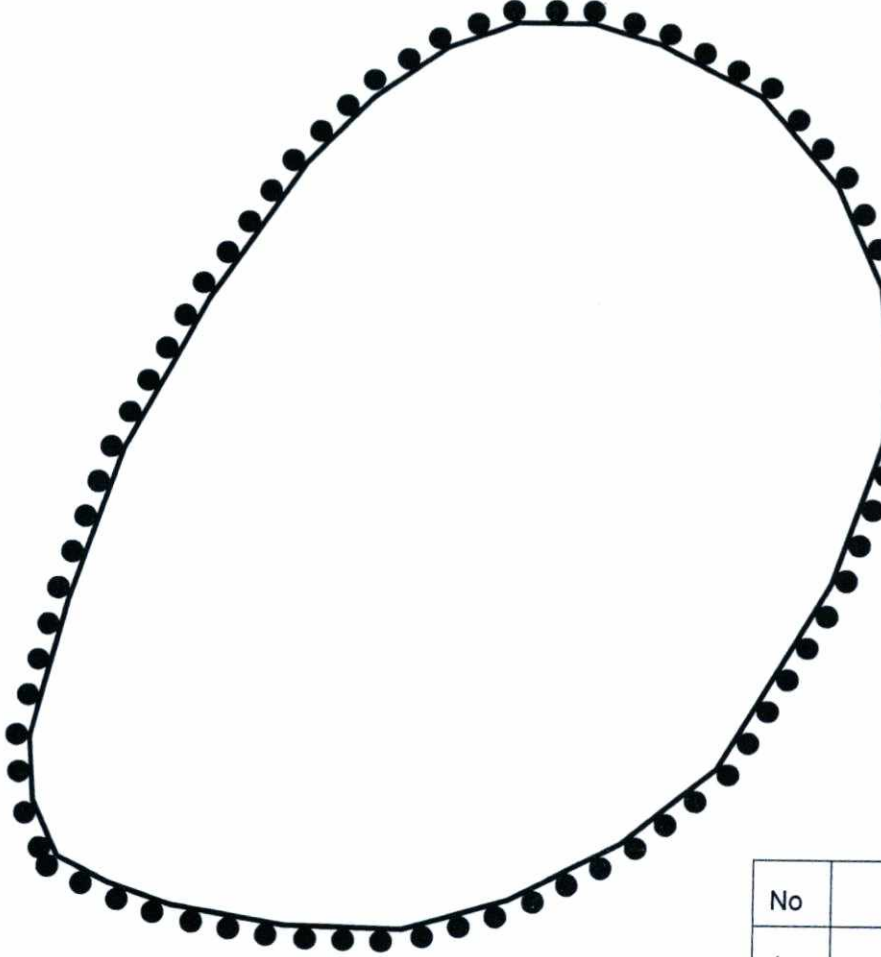

ÖLÇEK : 1/3000

T.C.

KÜLTÜR VE TURİZM  
BAKANLIĞI

AYDIN KÜLTÜR VARLIKLARINI  
KORUMA BÖLGE KURULUNUN  
16.02.2019 GÜN VE 7348

SAYILI KARAR EKİDİR

ASLI GİBİDİR.



GÖSTERİM



I. (Birinci) Derece  
Arkeolojik Sit Sınırı

SİT SINIRLARINDA KOORDİNAT, ÇİZGİ ESAS ALINACAKTIR  
ED 50 3 DERECE KOORDİNAT SİSTEMİNDE HAZIRLANMIŞTIR

HAZIRLAYANLAR

Metin KÜÇÜKKAPLAN  
Kültür ve Turizm Uzmanı  
Serüv Plancısı

Salih YILDIRIM  
Müze Araştırmacısı  
Sanat Tarihcisi

No	Y	X
1	601384.162	4148445.791
2	601414.632	4148445.504
3	601440.599	4148437.310
4	601480.876	4148416.034
5	601511.889	4148379.307
6	601529.793	4148339.101
7	601532.876	4148306.024
8	601531.127	4148276.399
9	601511.115	4148219.477
10	601466.646	4148144.768
11	601428.580	4148114.389
12	601384.869	4148092.036
13	601342.575	4148079.842
14	601295.957	4148081.109
15	601251.411	4148088.736
16	601226.101	4148097.421
17	601206.052	4148107.413
18	601196.180	4148129.381
19	601194.490	4148154.996
20	601209.091	4148209.671
21	601230.955	4148272.397
22	601263.393	4148332.265
23	601301.662	4148388.018
24	601328.077	4148415.019
25	601356.805	4148435.601