

T.C.
KÜLTÜR VE TURİZM BAKANLIĞI
DİYARBAKIR KÜLTÜR VARLIKLARINI
KORUMA BÖLGE KURULU
KARAR

Toplantı Tarihi ve No. :16.12.2020-311
Karar Tarihi ve No. :16.12.2020-8041
Dosya No. :23.00.291

Toplantı Yeri
DİYARBAKIR

Elazığ İli, Merkez, Yedigöze (Germili) Köyü sınırları dâhilinden bulunan, herhangi bir sit alanında kalmayan, tapunun 2141 no.lu parselinde kayıtlı, mülkiyeti Yedigöze (Germili) Köy Tüzel Kişiliğine ait Yedigöze (Germili) Köy Çeşmesinin tescil talebine ilişkin; Elazığ İl Kültür ve Turizm Müdürlüğü'nün 12.10.2020 tarihli ve E.761198 sayılı yazısı, tescil talebine ilişkin kurum görüşünün istendiği Diyarbakır Kültür Varlıklarını Koruma Bölge Kurulu Müdürlüğü'nün 30.10.2020 gün ve E.817398 sayılı yazısı, Çeşmenin Kadastral haritasının istendiği Diyarbakır Kültür Varlıklarını Koruma Bölge Kurulu Müdürlüğü'nün 30.10.2020 gün ve E.817408 sayılı yazısı, Elazığ Kadastro Müdürlüğü'nün 09.11.2020 tarih ve E.16884788-205.02-2926171 sayılı yazısı, Diyarbakır Kültür Varlıklarını Koruma Bölge Kurulu Müdürlüğü'nün 03.11.2020 gün ve E.452296 sayılı uzman raporu okundu. Ekleri ve konuya ilişkin bilgi, belgeler incelendi. Yapılan görüşmeler sonunda;

Elazığ İli, Merkez, Yedigöze (Germili) Köyü sınırları dâhilinden bulunan, herhangi bir sit alanında kalmayan, tapunun 2141 no.lu parselinde kayıtlı, mülkiyeti Yedigöze (Germili) Köy Tüzel Kişiliğine ait Yedigöze (Germili) Köy Çeşmesinin; 2863 sayılı Kanunun 6. maddesi ile Korunması Gerekli Taşınmaz Kültür Varlıklarının ve Sitlerin Tespit ve Tescili Hakkında Yönetmelik'in 4. Maddesinde belirtilen "Korunması Gerekli Taşınmaz Kültür Varlığı" niteliklerini gösterdiğinden, anılan Kanunun 7. maddesi kapsamında "Korunması Gerekli Taşınmaz Kültür Varlığı" olarak tesciline, yapı grubunun I.(birinci) Grup yapı olarak belirlenmesine, hazırlanan tescil fişinin uygun olduğuna;



-2863 sayılı Kanunun 8. Maddesi gereğince, Yedigöze (Germili) Köy Çeşmesi'nin korunma alanının ekli koordinatlı krokide işaretlendiği şekilde belirlenmesine,

-13.03.2012 tarih ve 28232 Resmi Gazetede yayımlanarak yürürlüğe giren "Korunması Gerekli Taşınmaz Kültür Varlıklarının ve Sitlerin Tespit ve Tescili Hakkında Yönetmelik" gereği ilgili Tapu Müdürlüğünce, tapunun 2141 no.lu parselinin tapu kütüğü beyanlar hanesine "Korunması Gerekli I.(Birinci) Grup Taşınmaz Kültür Varlığıdır" şerhinin bırakılmasına ve işlem sonucuna ilişkin bilgi, belgelerin Koruma Bölge Kurulu Müdürlüğüne iletilmesine,

-Yedigöze (Germili) Köy Çeşmesi'nin korunma alanı sınırları içerisinde yapılacak olan her türlü fiziki ve inşai (ifraz, tevhit, imar uygulaması dâhil) uygulama öncesinde Diyarbakır Kültür Varlıklarını Koruma Bölge Kurulundan izin alınması gerektiğine karar verildi.

| | | | | | |
|---|--|---|--------------------|---------|-------|
| AVRUPA KONSEYİ | DOĞAL VE KÜLTÜREL VARLIKLARI KORUMA ENVANTERİ (D.K.V.K.E) | ANIT | ENVANTER NO: | | |
| T Ü R K İ Y E | KÜLTÜR VARLIKLARI VE MÜZELER GENEL MÜDÜRLÜĞÜ | | HARİTA NO: | | |
| İLİ: ELAZIĞ | İLÇESİ: MERKEZ | MAHALLE/KÖY: YEDİGÖZE (GERMİLİ) KÖYÜ | KORUMA DERECESİ | ANITSAL | 1 2 3 |
| SOKAK VE KAPI NO: | KADASTRO: ADA: PARSEL:2141 | | ÇEVRESEL | 1 2 3 | |
| ADI : YEDİGÖZE (GERMİLİ) KÖY ÇEŞMESİ | YAPTIRAN: | YAPAN: | MİMARİ ÇAĞI: | | |
| | YAPIM TARİHİ: | KİTABE: | VAKFIYE: | | |
| GENEL TANIM: Yedigöze (Germili) Köy Çeşmesi; Elazığ İli, Merkez, Yedigöze köy yerleşiminin doğusunda, yıkılmış olan Yedigöze Köy Camii'nin kuzey bitişiğinde tapunun 2141 no.lu parselinde yer almaktadır. | | | | | |

| | | | | | | |
|-----------------------------|------------------------|-----------------------|----------------------|--------------------|-------------------|--------------------|
| KORUNMUŞLUK DURUMU: ORTA | TAŞIYICI YAPI: ORTA | CEPHE DURUMU: ORTA | ÖRTÜ DURUMU: KÖTÜ | İÇ YAPI DURUMU: | BEZEME DURUMU: | RUTUBET DURUMU: |
|-----------------------------|------------------------|-----------------------|----------------------|--------------------|-------------------|--------------------|

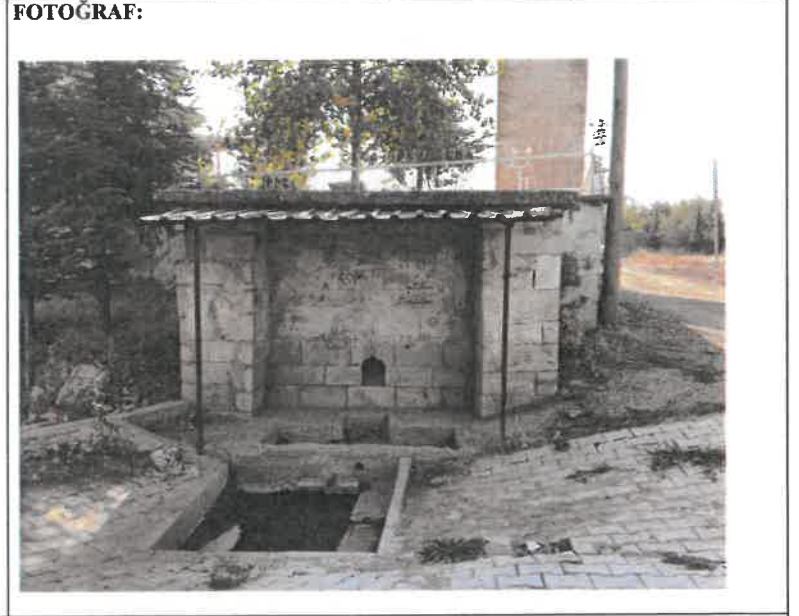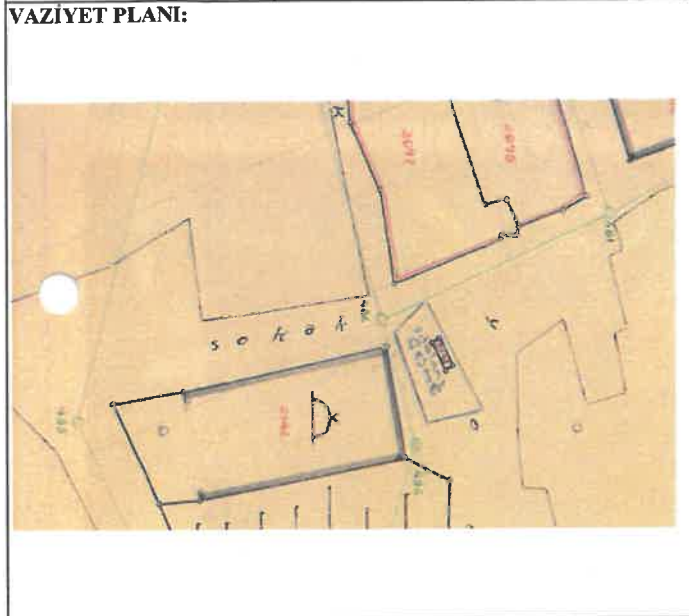

GÖZLEMLER: Çeşmenin farklı dönemlerde onarım gördüğü ve onarımlarda devşirme taşların kullanıldığı ve betonarme müdahaleler yapıldığı tespit edilmiştir

BUGÜNKÜ SAHİBİ: **BAKIMINDAN SORUMLU OLAN:**

| | | |
|---|--|-----------------|
| YAPILAN ONARIMLAR: | TEKNİK BİLGİLER: | ISITMA SİSTEMİ: |
| AYRINTILI TANITIM: Çeşme kesme taş malzemedir, deposuz, tek cepheli, dikdörtgen formda, sivri kemerli meydan çeşmesi şeklinde yapılmıştır.. Çeşmenin etrafının dört yönden doldurulmuş olması nedeniyle, zemin seviyesi tespit edilememiştir. Dikdörtgen planlı, Çeşmenin sivri kemerli iç cephesinde çeşmenin ana unsurlarından olan lüle'nin olmadığı, Kemer kavsarasının çimento malzeme ile sıvanmış olduğu görülmüştür. Çeşmenin su giderini oluşturan, özgün yalak kısmı ve taş kanal bölümü betonarme olarak yeniden yapılmış olup, Çeşmenin suyu yalak kısmı yerine yapılan betonarme bölümün altından madeni lüle ile dikdörtgen formlu betonarme havuz bölümüne dökülmektedir. Çeşmenin derz aralarının çimento malzeme ile yenilendiği ve üst örtüsünün betonarme olarak yeniden yapıldığı tespit edilmiştir. Çeşmenin doğu tarafında Süleyman Mührü (Altı kollu yıldız) motifi tespit edilmiştir. Söz konusu süsleme ögesinin devşirme olduğu, dönem içerisinde çeşmede yapılan onarımlarda getirildiğini düşünülmektedir. Kitabesi olmayan çeşme bölgede bulunan diğer çeşmeler gibi süsleme bakımından sade tutulmuştur. | KANALİZASYON: | |
| | SU: | |
| | ELEKTRİK: | |
| | ÖZGÜN KULLANIMI: ÇEŞME | |
| | BUGÜNKÜ KULLANIMI: ÇEŞME | |
| | ÖNERİLEN KULLANIMI: ÇEŞME | |
| | HAZIRLAYANLAR: | |
| | Ahmet MIZRAK (Sanat tarihçi) <i>Mizrak</i> | |
| | Ahmet DEMİR (Arkeolog) <i>Demir</i> | |
| | Yılmaz AKKUZU (Mimar) <i>Akkuzu</i> | |
| | 27.10.2020 | |
| | KONTROL EDEN: | |
| | Mehriban KARAASLAN | |
| | Bölge Kurulu Müdürü | |

YAYIN DİZİNİ :

- 1-
- 2-
- 3-
- 4-

güven

EKLER :

| | |
|------------|--|
| RAPOR X | |
| FOTOĞRAF X | |
| HARİTA X | |
| KROKİ X | |
| KİTABE | |
| VAKFIYE | |

TESCİL KARAR NO

KARAR TARİHİ : T.C.

Diyarbakır Kültür Varlıkları
Koruma Bölge Kurulunun
16.12.2020 tarih ve 8.04.1.
Sayılı Karar Eklidir.



1:500


İl: ELAZIĞ
İlçe: MERKEZ
Mahalle: YEDİGÖZE (GERMİLİ)
Alan: YEDİGÖZE (GERMİLİ) KÖYÜ ÇEŞMESİ KORUNMA ALANI

ED50-3-39 KOOR.

| Nokta No | Y | X |
|----------|------------|-------------|
| 1 | 523434.374 | 4266664.666 |
| 2 | 523446.379 | 4266671.669 |
| 3 | 523447.510 | 4266664.770 |
| 4 | 523437.706 | 4266660.725 |

ED50-6-39 KOOR.

| Nokta No | Y | X |
|----------|------------|-------------|
| 1 | 523425.000 | 4264958.000 |
| 2 | 523437.000 | 4264955.000 |
| 3 | 523435.131 | 4264956.104 |
| 4 | 523428.389 | 4264954.061 |

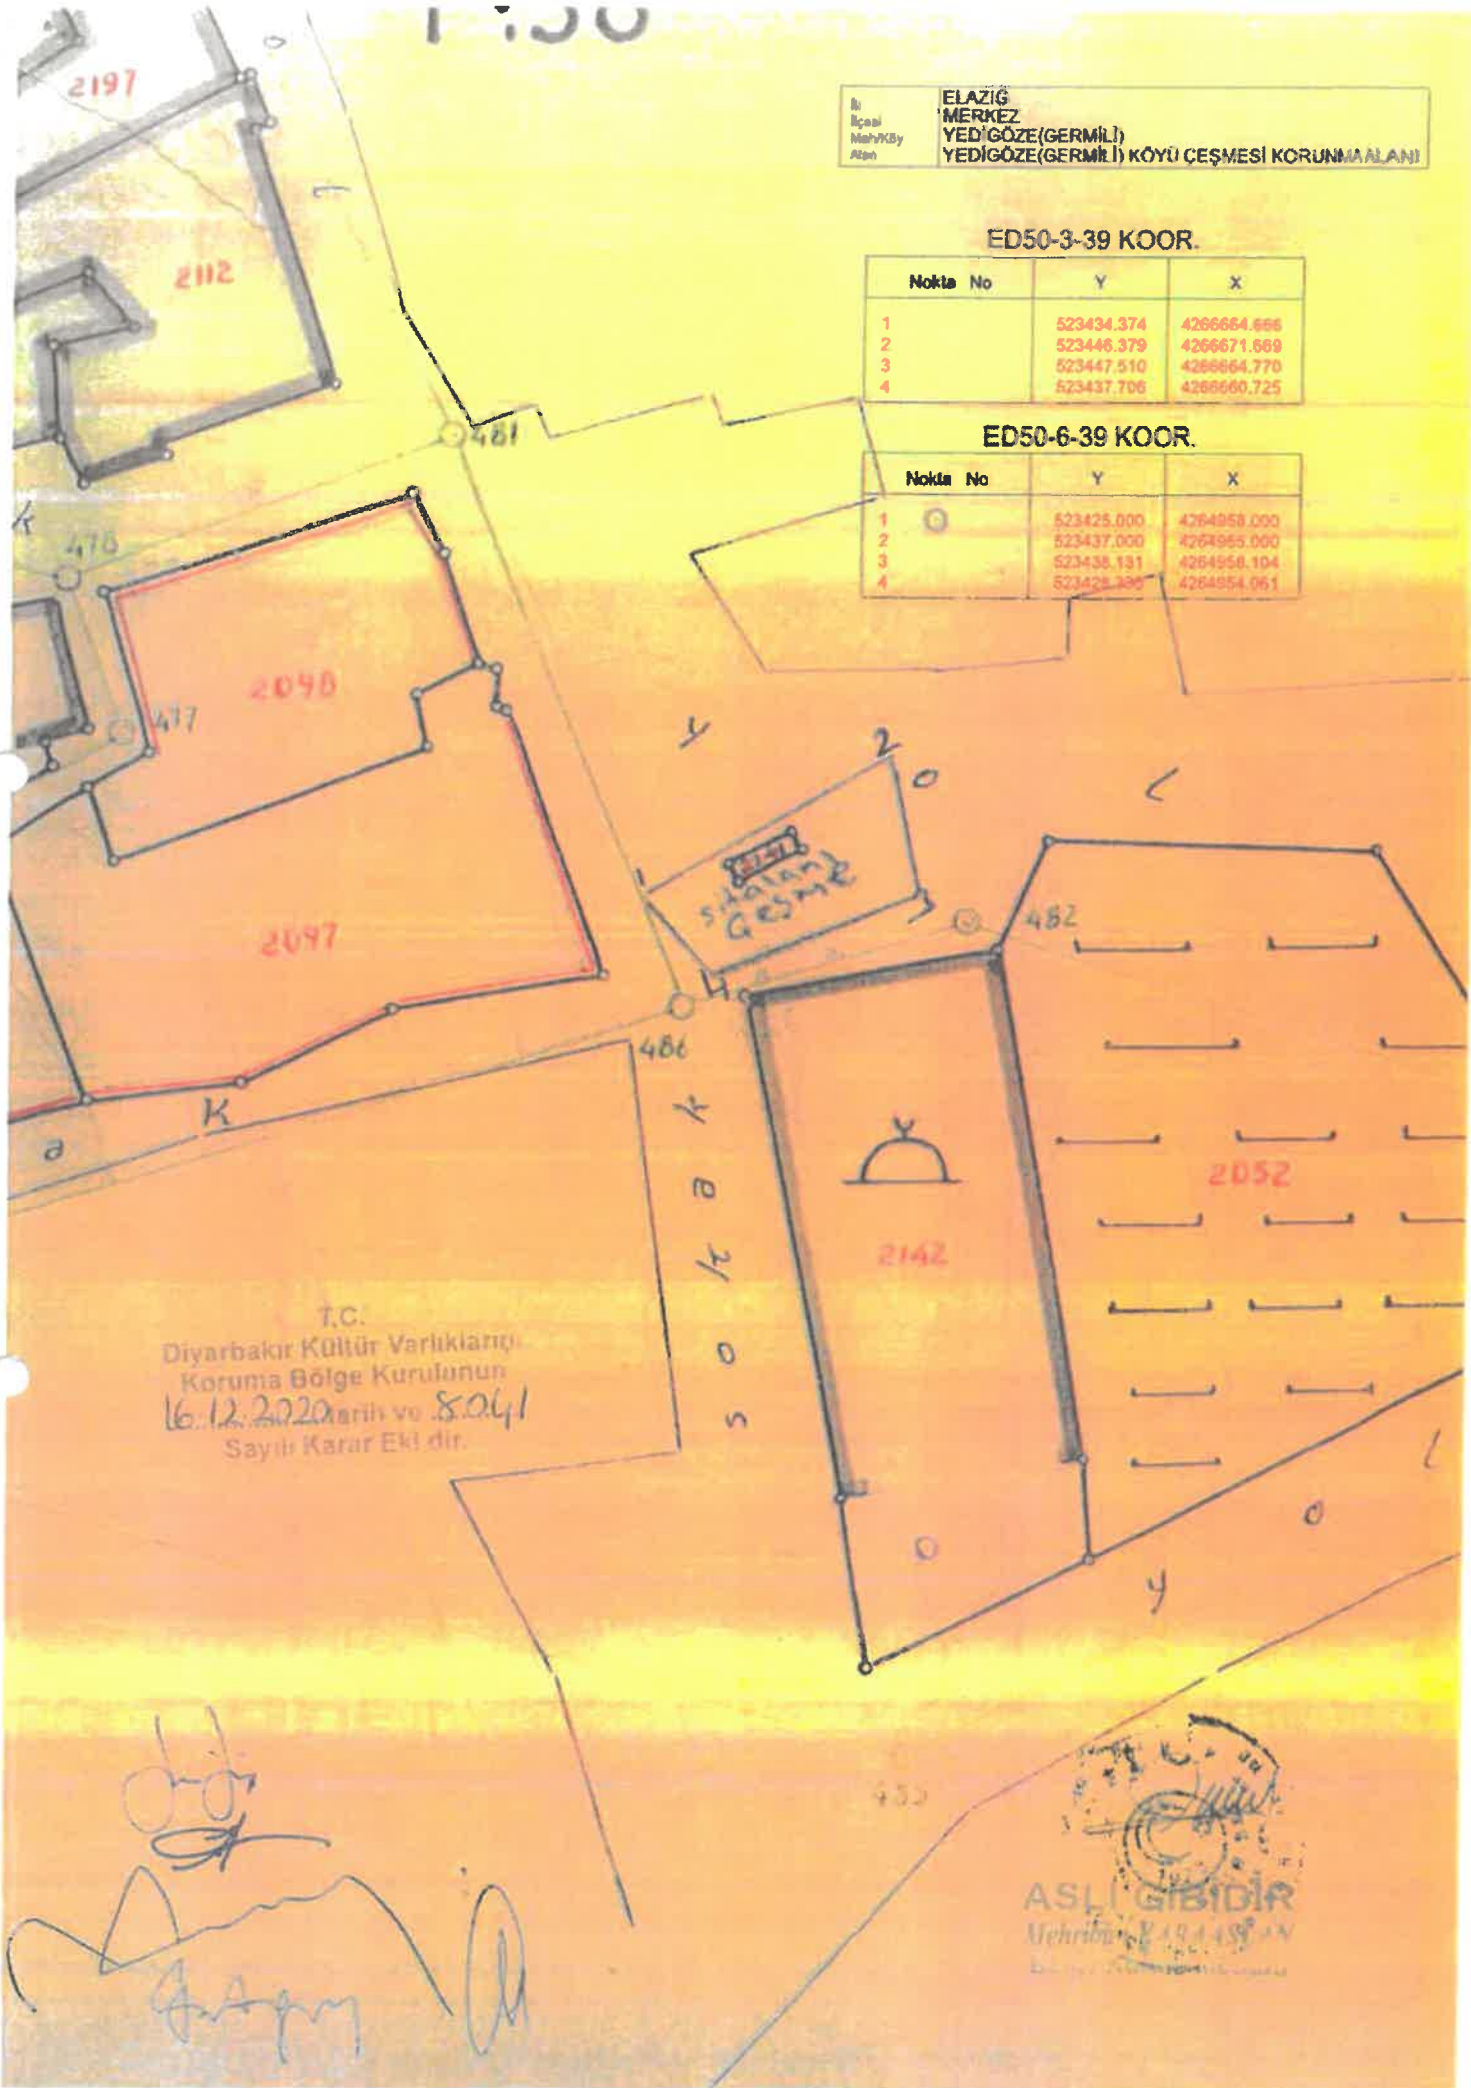

T.C.
Diyarbakır Kültür Varlıkları
Koruma Bölge Kurulunun
16.12.2020 tarih ve 8.04/1
Sayılı Karar Eki dir.

[Handwritten signature]

ASLI GIBİDİR
Mühür
16.12.2020