

T.C.
KÜLTÜR VE TURİZM BAKANLIĞI
DIYARBAKIR KÜLTÜR VARLIKLARINI
KORUMA BÖLGE KURULU
KARAR

Toplantı Tarihi ve No. :23.10.2020-305
Karar Tarihi ve No. :23.10.2020-7884
Dosya No. :56.05.29

Toplantı Yeri
DIYARBAKIR

Siirt İli, Tillo İlçesi, Mücahit ve Fakirullah Mahallelerinde bulunan, herhangi bir sit alanında kalmayan, İsmail Fakirullah ve İbrahim Hakkı Hazretleri Türbesi, Şeyh Hamza Türbesi, Şeyh Mücahit Türbesi, Emir Medresesi ve Şeyh Mustafa El Fani Medresesinin içinde bulunduğu mezarlık alanının korunma alanı sınırının güncellenmesi ve kadastral bilgilerinin düzeltilmesine ilişkin; Diyarbakır Kültür ve Tabiat Varlıklarını Koruma Kurulunun 05.12.1991 tarih ve 939 sayılı tapununun 174 ada 1 no.lu parselinde kayıtlı Şeyh Hamza Türbesi, tapununun 158 ada 1 no.lu parselinde kayıtlı İsmail Fakirullah ve İbrahim Hakkı Hazretleri Türbesi ve tapununun 174 ada 1 no.lu parselinde kayıtlı Şeyh Mücahit Türbesi'nin tescillendiği karar, Diyarbakır Kültür Varlıklarını Koruma Bölge Kurulu'nun 20.05.2014 tarih ve 2209 sayılı tapununun 174 ada 5 no.lu parselinde kayıtlı Emir Medresesi'nin tescillendiği ve I. Grup yapı olarak belirlendiği karar ve 20.05.2014 tarih ve 2212 sayılı tapununun 158 ada 3 no.lu parselinde kayıtlı Şeyh Mustafa El Fani Medresesi'nin tescillendiği ve I. Grup yapı olarak belirlendiği karar, Diyarbakır Kültür Varlıklarını Koruma Bölge Kurulu'nun 24.05.2013 tarih ve 1465 sayılı korunma alanının belirlendiği karar, İller Bankası Anonim Şirketi, Mekansal Planlama Daire Başkanlığı'nın 17.09.2020 tarih ve E.32271 sayılı yazısı ile Diyarbakır Kültür Varlıklarını Koruma Bölge Kurulu Müdürlüğü uzmanının 13.10.2020 tarih ve E.421133 sayılı dosya inceleme raporu okundu.. Ekleri ve konuya ilişkin bilgi, belgeler incelendi. Yapılan görüşmeler sonunda;

Siirt İli, Tillo İlçesi, Mücahit ve Fakirullah Mahallelerinde bulunan, herhangi bir sit alanında kalmayan, İsmail Fakirullah ve İbrahim Hakkı Hazretleri Türbesi, Şeyh Hamza Türbesi, Şeyh Mücahit Türbesi, Emir Medresesi ve Şeyh Mustafa El Fani Medresesinin içinde bulunduğu mezarlık alanının korunma alanı Diyarbakır Kültür Varlıklarını Koruma Bölge Kurulu'nun 24.05.2013 tarih ve 1465 sayılı kararda sehven "...158 ada 1 no.lu parsel ve 174 ada 1 no.lu parsel..." olarak yazılan parsel bilgilerinin "158 ada 1,2,3 no.lu parseller ve 174 ada 1,2,5,6,7,11,12,13 ve 14 no.lu parseller" şeklinde düzeltilmesine,


-2863 sayılı Kanununun 8. Maddesi gereğince, korunma alanının ekli koordinatlı krokide işaretlendiği şekilde güncellenmesine,

-13.03.2012 tarih ve 28232 Resmi Gazetede yayımlanarak yürürlüğe giren "Korunması Gerekli Taşınmaz Kültür Varlıklarının ve Sitlerin Tespit ve Tescili Hakkında Yönetmelik" gereği ilgili Tapu Müdürlüğüne, 158 ada 1,2,3 no.lu parseller ve 174 ada 1,2,5,6,7,11,12,13 ve 14 no.lu parsellerin tapu kütüğü beyanlar hanesine, "Korunması Gerekli I. Grup Taşınmaz Kültür Varlığı ve Korunma Alanıdır" şerhinin bırakılmasına ve işlem sonucuna ilişkin bilgi, belgelerin Koruma Bölge Kurulu Müdürlüğüne iletilmesine,

-Korunma Alanı sınırları içerisinde yapılacak her türlü fiziki ve inşai (ifraz, tevhit, imar uygulaması dahil) uygulama öncesinde Koruma Bölge Kurulundan izin alınması gerektiğine karar verildi.

İli SİİRT
İlçesi TİLLO
Mahallesi MÜCAHİT-FAKİRULLAH
Alan İSMAİL FAKİRULLAH VE İBRAHİM HAKKI HZ. TÜRBESİ, ŞEYH HAMZA TÜRBESİ, ŞEYH MÜCAHİT TÜRBESİ, EMİR MEDRESESİ VE ŞEYH MUSTAFA EL FANİ MEDRESESİNİN İÇİNDE BULUNDUĞU MEZARLIK ALANININ KORUNMA ALANI

MÜCAHİT MAH. ADA-PARSEL : 174/1, 174/2, 174/5, 174/6, 174/7, 174/11, 174/12, 174/13, 174/14
FAKİRULLAH MAH. ADA-PARSEL : 158/1, 158/2, 158/3

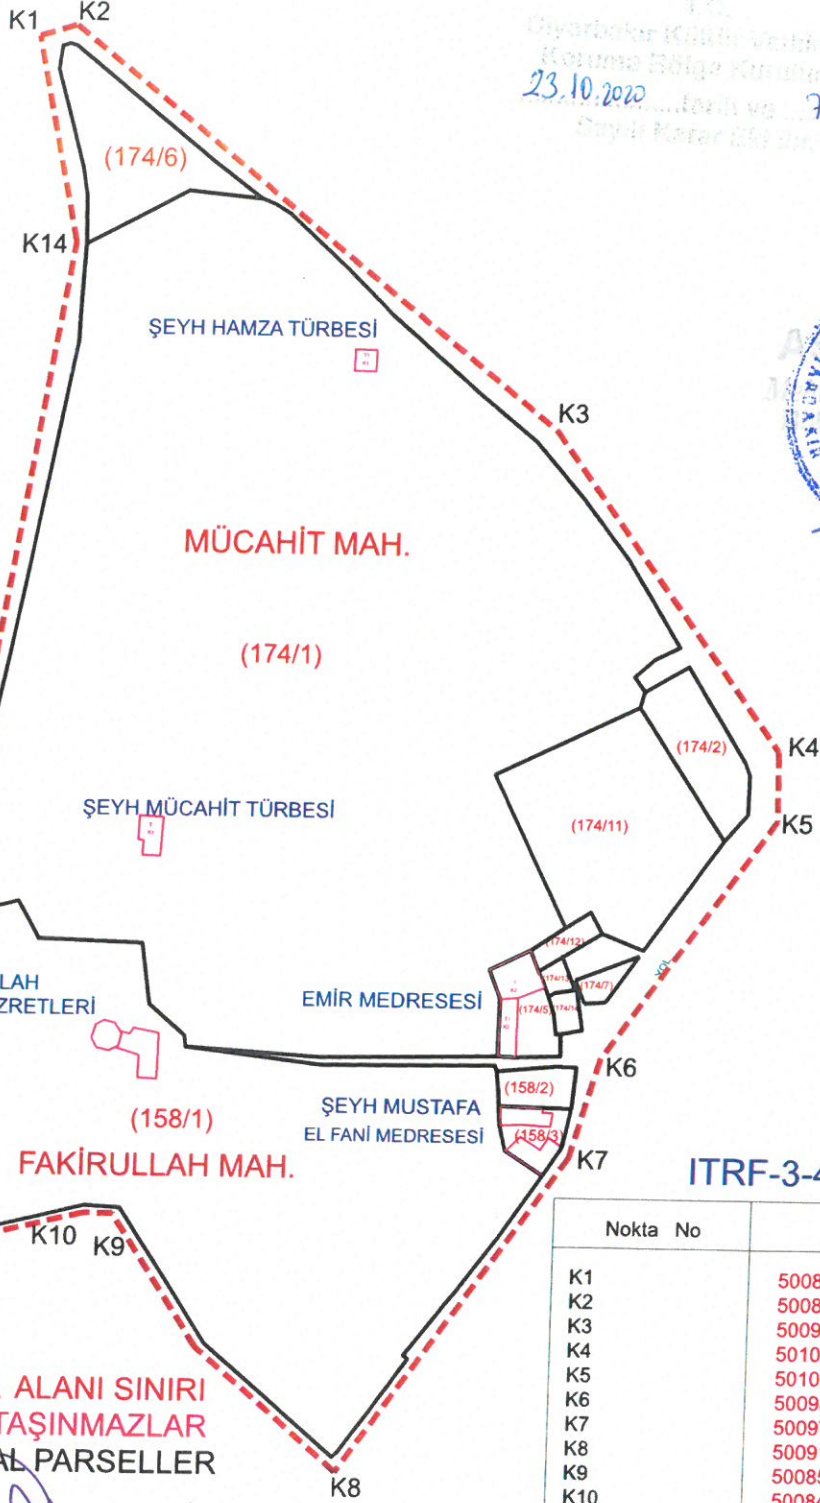

23.10.2020 ... 7884



--- KORUNMA ALANI SINIRI
— TESCİLLİ TAŞINMAZLAR
— KADASTRAL PARSELLER

Nokta No	Y	X
K1	500823.443	4202117.926
K2	500833.327	4202121.004
K3	500964.597	4202015.457
K4	501026.340	4201931.200
K5	501026.581	4201912.834
K6	500981.392	4201848.795
K7	500973.853	4201822.635
K8	500914.019	4201737.816
K9	500852.442	4201805.874
K10	500844.963	4201805.998
K11	500771.047	4201788.423
K12	500754.255	4201874.002
K13	500811.123	4201918.407
K14	500834.922	4202063.554

[Handwritten signatures and notes in blue ink]

Mehmet ÖZKAYA
Harita Mühendisi