

T.C.
KÜLTÜR VE TURİZM BAKANLIĞI
EDİRNE KÜLTÜR VARLIKLARINI
KORUMA BÖLGE KURULU
K A R A R

Toplantı Tarihi ve No : 25.01.2021- 361
Karar Tarihi ve No : 25.01.2021- 7321


Toplantı Yeri
EDİRNE

Kırklareli İli, Merkez İlçesi, sit alanı dışında kalan Camikebir Mahallesi, 85 ada, 68 parselde (eski 20 parsel) yer alan mülkiyeti Maliye Hazinesi adına kayıtlı bulunan Sosyal Hizmetler ve Çocuk Esirgeme Kurumu Genel Müdürlüğü adına tahsisli olan Kurulumuzun 10.11.2015 tarih ve 2751 sayılı kararı ile 1. Grup yapı olarak tescillenen Huzurevi Müdürlüğü Binası arka bahçesinde ihata duvarı yapılması ile ilgili hazırlanan, yapılması düşünülen duvara ait ölçü ve malzemelerin belirtildiği krokinin değerlendirilmesi istemine ilişkin Kırklareli Belediye Başkanlığı İmar ve Şehircilik Müdürlüğünün 21.12.2020 tarih ve E.26688 sayılı yazısı ve ekleri incelendi, raportörün 22.01.2021 gün ve E.572216 sayılı raporu okundu, dosyası incelendi. Yapılan görüşmeler sonucunda;

Kırklareli İli, Merkez İlçesi, sit alanı dışında kalan Camikebir Mahallesi, 85 ada, 68 parselde (eski 20 parsel) yer alan mülkiyeti Maliye Hazinesi adına kayıtlı bulunan Sosyal Hizmetler ve Çocuk Esirgeme Kurumu Genel Müdürlüğü adına tahsisli olan Kurulumuzun 10.11.2015 tarih ve 2751 sayılı kararı ile 1. Grup yapı olarak tescillenen Huzurevi Müdürlüğü Binası arka bahçesinde yapılması düşünülen ihata duvarının Kurulumuzun 08.08.2017 tarih ve 4289 sayılı kararı ile uygun bulunan ifraz işlemi sonrası oluşan Huzurevi Binası bitişiğinde yer alan 85 ada, 69 parsel üzerine yapılması koşuluyla, ihata duvarına ait ölçü ve malzemenin belirtildiği krokinin uygun olduğuna, uygulamanın ilgili Kurum sorumluluğunda, Belediyesi denetiminde yapılmasına,

*85 ada, 68 parselde yer alan Huzurevi Binasına ilişkin 2863 sayılı Kanunun 8. Maddesi gereği hazırlanan 1/1000 ölçekli haritada belirtilen koordinatlı sınırları itibariyle Koruma Alanının belirlenmesine,
karar verildi.

ASLI GİBİDİR

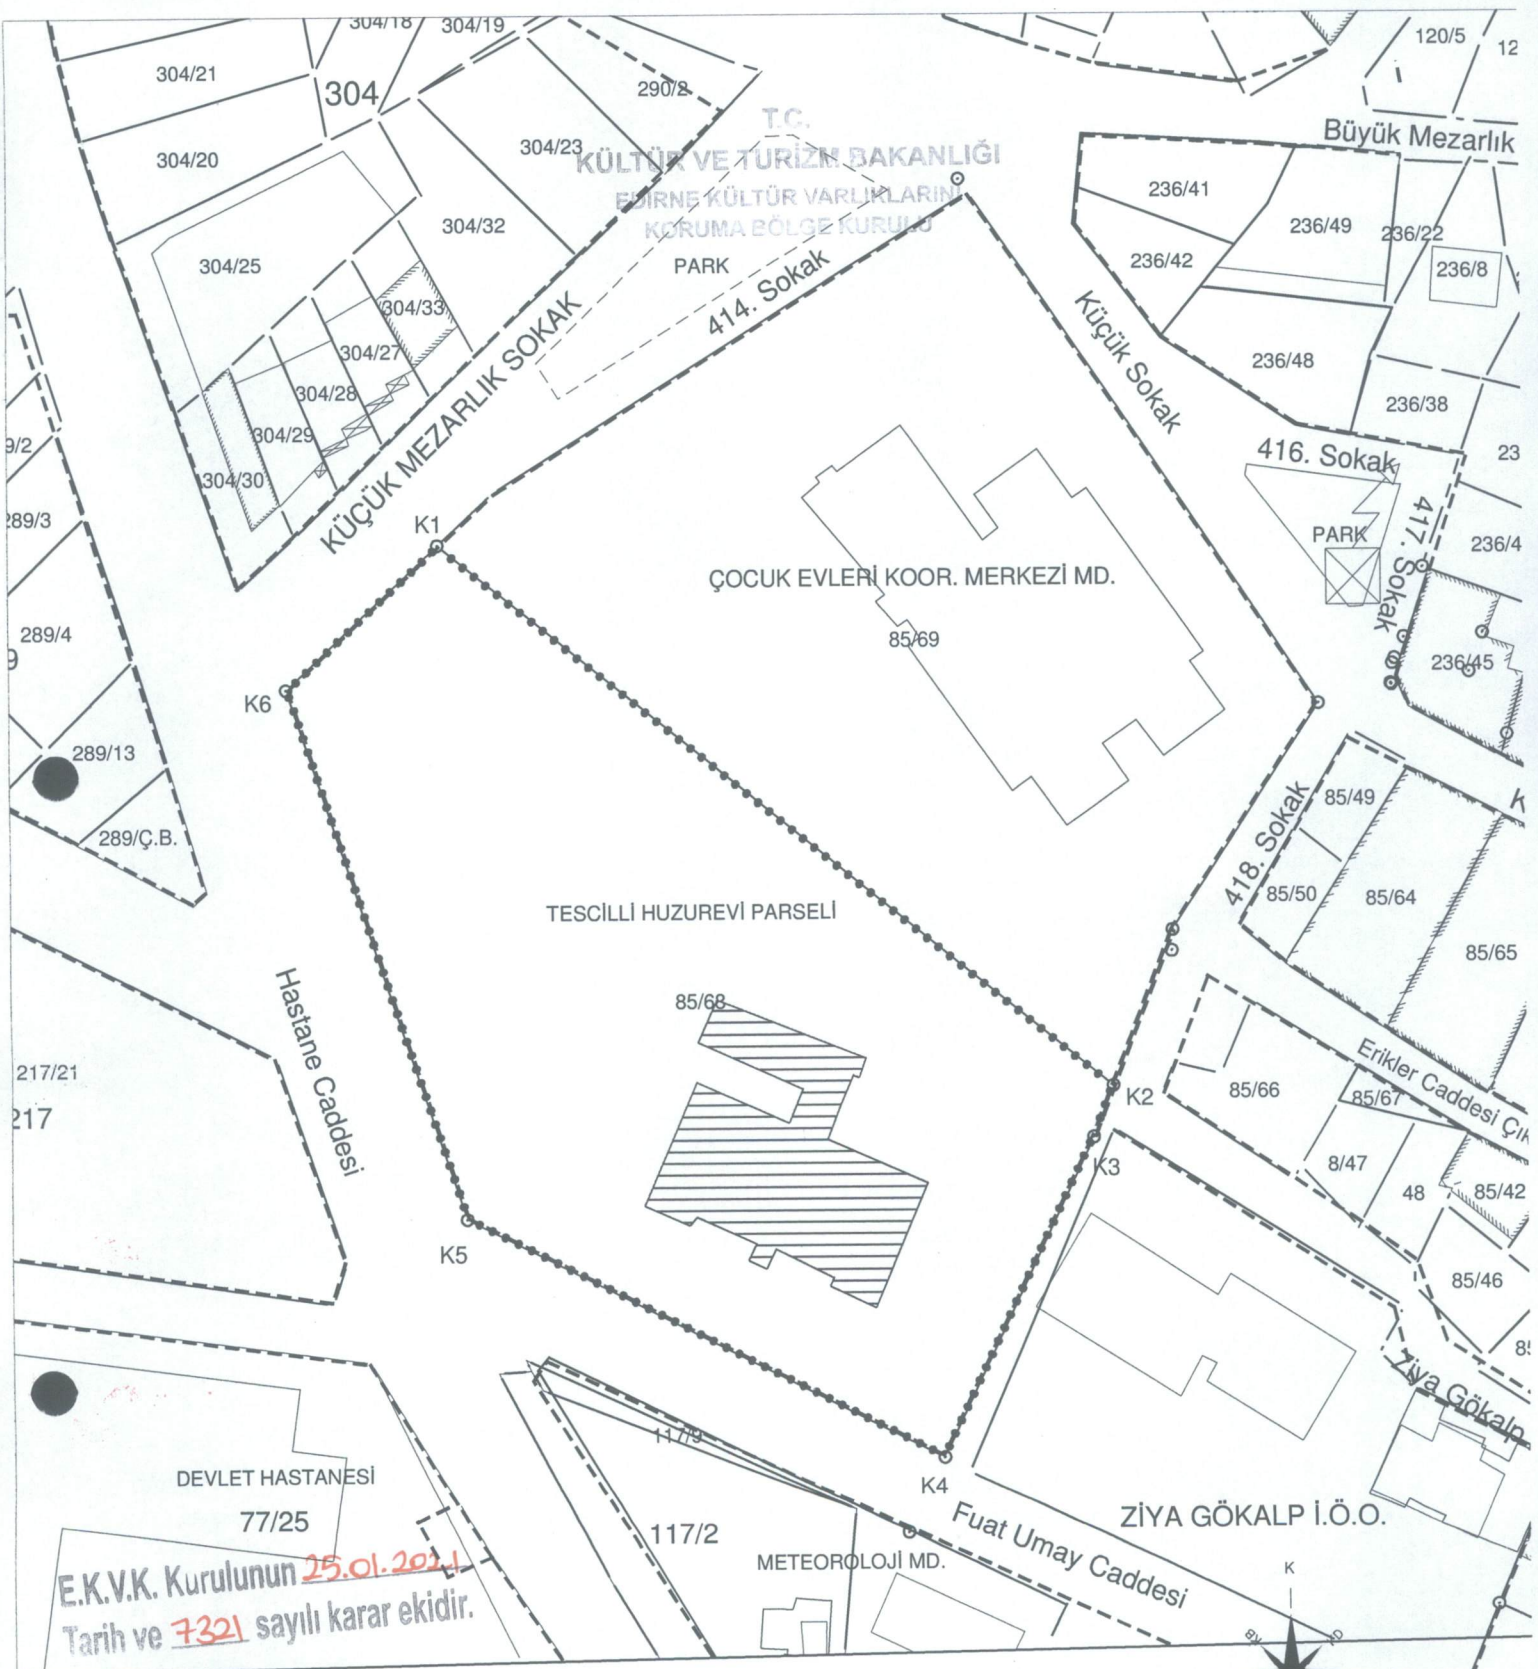

KIRKLARELİ İLİ MERKEZ İLÇESİ CAMİKEBİR MAH.
85/68 PARSEL TESCİLLİ HUZUREVİ BİNASI KORUMA ALANI



UTM ITRF 96 3 DERECELİK KOORDİNAT

NoktaNo	Y	X
K1	518080.011	4622731.188
K2	518177.720	4622652.932
K3	518174.811	4622645.532
K4	518152.906	4622599.474
K5	518083.640	4622634.135
K6	518057.855	4622710.596

UYGUNDUR

Yusuf ŞAMİLOĞLU
Müdür

- GÖSTERİM-
- KORUMA ALANI_HAT
 - TESCİLLİ YAPI
 - İMAR-KADASTRAL_HAT

E.K.V.K. Kurulunun **25.01.2021** Tarih ve **7321** sayılı karar ekidir.

(Handwritten signatures and notes)