

**T.C.**  
**KÜLTÜR VE TURİZM BAKANLIĞI**  
**Konya Kültür Varlıklarını Koruma Bölge Kurulu**

**KARAR**

**Toplantı Yeri: AKSARAY**

**Toplantı Tarihi ve No :22.06.2018 -235**  
**Karar Tarihi ve No :22.06.2018 - 5380**

Aksaray İli, Merkez İlçesi, Gökçe Köyü'nde tespit edilen Gökçe-Viraşehir Öreni'nin tescil edilmesi istemine ilişkin Aksaray İl Özel İdaresi'nin 17.05.2018 tarih, E.3757 sayılı yazısı, Aksaray İl Kültür ve Turizm Müdürlüğü'nün 03.04.2018 tarih, E.288508 sayılı yazısı ile Konya Kültür Varlıklarını Koruma Bölge Kurulu Müdürlüğü uzmanınca hazırlanan 25.05.2018 tarih, 269968 kayıt nolu sunuş raporu okundu, ekleri incelendi, yapılan görüşmeler sonunda;

Aksaray İli, Merkez İlçesi, Gökçe Köyü'nde tespit edilen Gökçe-Viraşehir Öreni'nin 2863 Sayılı Yasanın 6 ncı maddesinde belirtilen özellikleri göstermesi nedeniyle I. ve III. Derece Arkeolojik Sit Alanı olarak tescil edilmesine, sit fişinin onaylanmasına, sit sınırlarının ekli 1/25000 ölçekli haritada koordinatlandırıldığı ve 1/5000 ölçekli kadastral haritada işaretlendiği şekilde belirlenmesine, bu alanda 3 yıl içerisinde koruma amaçlı imar planı yapılıncaya kadar ekte belirlenen Geçiş Dönemi Koruma Esasları ve Kullanma Şartlarının uygulanmasına, örenyeri içerisinde kaçak kazı yapanlar hakkında 2863 sayılı yasa kapsamında yasal işlem açılmasına, can ve mal güvenliği açısından tehlike oluşturan kaçak kazı çukuru ve çevresinde gerekli güvenlik tedbirinin alınmasına, adli süreç tamamlandıktan sonra İl Özel İdaresi ve Müze Müdürlüğü uzmanları denetiminde kaçak kazı çukurlarının kapatılmasına karar verildi.

**GEÇİŞ DÖNEMİ KORUMA ESASLARI VE KULLANMA ŞARTLARI**

**I.DERECE ARKEOLOJİK SİT ALANI:**

1-Bu alanda, kesinlikle hiçbir yapılaşmaya izin verilmeyecektir. İmar planlarında aynen korunacak sit alanı olarak belirlenerek bilimsel amaçlı kazılar dışında hiçbir kazı yapılmayacaktır.

2-Resmi ve özel kuruluşlarca zorunlu durumlarda yapılacak altyapı uygulamaları, Müze Müdürlüğü ve varsa kazı başkanının

3-Yeni tarımsal alanlar açılmayacak, yalnızca görüşüyle Kurulumuzdan izin alınarak yapılabilecektir. Sınırlı mevsimlik tarımsal faaliyetlere devam edilebilecektir.

4-Toprağın sürülmesine dayalı tarımsal faaliyetler yapılmayacak, ağaçlandırmaya gidilmeyecek, yalnızca mevcut ağaçlardan ürün alınabilecektir.

5-Taş, toprak, kum vb. alınmayacak, kireç, taş, tuğla, mermer, kum, maden vb. ocaklar açılmayacak, toprak, cüruf, çöp, sanayi atığı vb. malzeme dökülmeyecektir.

6-Taşınmaz kültür varlıklarının mahiyetine tesir etmeyecek şekilde Kurulumuzdan izin alınarak tevhit ve ifraz yapılabilecektir.

**III.DERECE ARKEOLOJİK SİT ALANI:**

1-Her türlü altyapı uygulamaları için Kurulumuzdan izin alınacaktır.

2-Bu alanda Belediyesince inşaat izni verilmeden önce ilgili Müze Müdürlüğü uzmanları tarafından sondaj kazısı gerçekleştirilerek, sondaj kazı sonucuna ilişkin bilgi ve belgeler Müze Müdürlüğü'nce Koruma Bölge Kurulu'na iletilip, Kurulumuzdan izin alınmasından sonra uygulamaya geçilecektir.

3-Taşınmaz kültür varlıklarının mahiyetine tesir etmeyecek şekilde Kurulumuzdan izin alınarak tevhit ve ifraz yapılabilecektir.


4-Bu alanlardan taş, toprak, kum vb. alınmayacak, kireç, taş, tuğla, mermer, kum, maden vb. ocakları açılmayacak, toprak, cüruf, çöp, sanayi atığı ve benzeri malzeme dökülmeyecektir.

5-Bu alanda 5226 sayılı yasa ile değişik 2863 sayılı Kültür Varlıklarını Koruma Kanununun 17.maddesi geçerli olacaktır.

**T.C.**  
**KÜLTÜR VE TURİZM BAKANLIĞI**  
**Konya Kültür Varlıklarını Koruma Bölge Kurulu**

**KARAR**

Y İli, Merkez İlçesi, Gökçe (Mamasın) Köyü, **ÖNERİ**  
Şehir Örenyeri I.Derece ve III.Derece Arkeolojik Sit Alanı

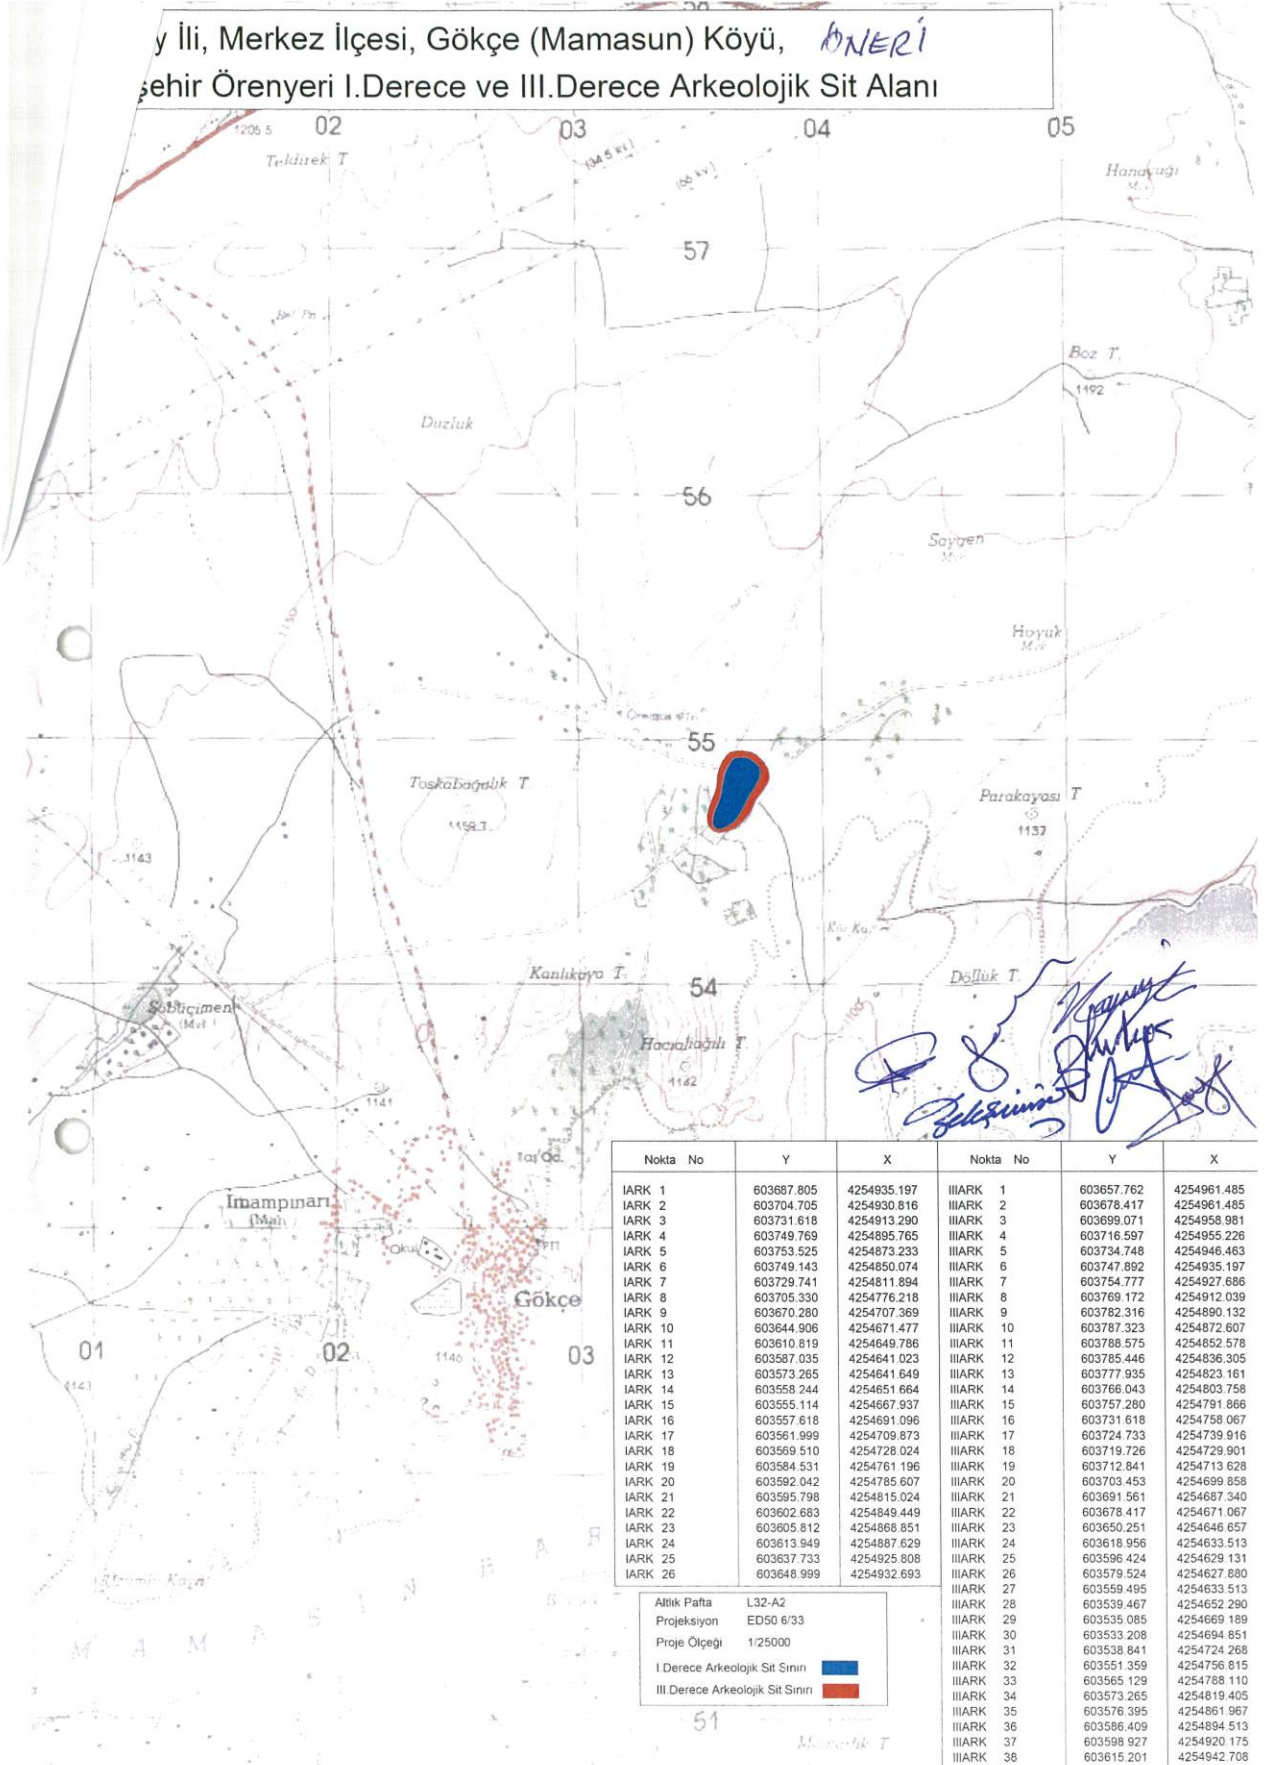

| Nokta No | Y          | X           | Nokta No | Y          | X           |
|----------|------------|-------------|----------|------------|-------------|
| IARK 1   | 603687.805 | 4254935.197 | IIARK 1  | 603657.762 | 4254961.485 |
| IARK 2   | 603704.705 | 4254930.816 | IIARK 2  | 603678.417 | 4254961.485 |
| IARK 3   | 603731.618 | 4254913.290 | IIARK 3  | 603699.071 | 4254958.981 |
| IARK 4   | 603749.769 | 4254895.765 | IIARK 4  | 603716.597 | 4254955.226 |
| IARK 5   | 603753.525 | 4254873.233 | IIARK 5  | 603734.748 | 4254946.463 |
| IARK 6   | 603749.143 | 4254850.074 | IIARK 6  | 603747.892 | 4254935.197 |
| IARK 7   | 603729.741 | 4254811.894 | IIARK 7  | 603754.777 | 4254927.686 |
| IARK 8   | 603705.330 | 4254776.218 | IIARK 8  | 603769.172 | 4254912.039 |
| IARK 9   | 603670.280 | 4254707.369 | IIARK 9  | 603782.316 | 4254890.132 |
| IARK 10  | 603644.906 | 4254671.477 | IIARK 10 | 603787.323 | 4254872.607 |
| IARK 11  | 603610.819 | 4254649.786 | IIARK 11 | 603788.575 | 4254852.578 |
| IARK 12  | 603587.035 | 4254641.023 | IIARK 12 | 603785.446 | 4254836.305 |
| IARK 13  | 603573.265 | 4254641.649 | IIARK 13 | 603777.935 | 4254823.161 |
| IARK 14  | 603558.244 | 4254651.664 | IIARK 14 | 603766.043 | 4254803.758 |
| IARK 15  | 603555.114 | 4254667.937 | IIARK 15 | 603757.280 | 4254791.866 |
| IARK 16  | 603557.618 | 4254691.096 | IIARK 16 | 603731.618 | 4254758.067 |
| IARK 17  | 603561.999 | 4254709.873 | IIARK 17 | 603724.733 | 4254739.916 |
| IARK 18  | 603569.510 | 4254728.024 | IIARK 18 | 603719.726 | 4254729.901 |
| IARK 19  | 603584.531 | 4254761.196 | IIARK 19 | 603712.841 | 4254713.628 |
| IARK 20  | 603592.042 | 4254785.607 | IIARK 20 | 603703.453 | 4254699.858 |
| IARK 21  | 603595.798 | 4254815.024 | IIARK 21 | 603691.561 | 4254687.340 |
| IARK 22  | 603602.683 | 4254849.449 | IIARK 22 | 603678.417 | 4254671.067 |
| IARK 23  | 603605.812 | 4254868.851 | IIARK 23 | 603650.251 | 4254646.657 |
| IARK 24  | 603613.949 | 4254887.629 | IIARK 24 | 603618.956 | 4254633.513 |
| IARK 25  | 603637.733 | 4254925.808 | IIARK 25 | 603596.424 | 4254629.131 |
| IARK 26  | 603648.999 | 4254932.693 | IIARK 26 | 603579.524 | 4254627.880 |
|          |            |             | IIARK 27 | 603559.495 | 4254633.513 |
|          |            |             | IIARK 28 | 603539.467 | 4254652.290 |
|          |            |             | IIARK 29 | 603535.085 | 4254669.189 |
|          |            |             | IIARK 30 | 603533.208 | 4254694.851 |
|          |            |             | IIARK 31 | 603538.841 | 4254724.268 |
|          |            |             | IIARK 32 | 603551.359 | 4254756.815 |
|          |            |             | IIARK 33 | 603565.129 | 4254788.110 |
|          |            |             | IIARK 34 | 603573.265 | 4254819.405 |
|          |            |             | IIARK 35 | 603576.395 | 4254861.967 |
|          |            |             | IIARK 36 | 603586.409 | 4254894.513 |
|          |            |             | IIARK 37 | 603598.927 | 4254920.175 |
|          |            |             | IIARK 38 | 603615.201 | 4254942.708 |

Altılık Pafta L32-A2  
Projeksiyon ED50 6/33  
Proje Ölçeği 1/25000  
I Derece Arkeolojik Sit Sınırı ■  
III Derece Arkeolojik Sit Sınırı ■