

**T.C.**  
**KÜLTÜR VE TURİZM BAKANLIĞI**  
**Konya Kültür Varlıklarını Koruma Bölge Kurulu**

70.00-542,571

**KARAR**

**Toplantı Yeri: KONYA**

**Toplantı Tarihi ve No :14.09.2018-242**  
**Karar Tarihi ve No :14.09.2018-5590**

Karaman İli, Merkez İlçesi, Burhan Köyü sınırları içerisinde yer alan, Çimen ve Duma Deresi Köprüleri'nin tescil edilmesi istemine ilişkin, Karaman İl Kültür ve Turizm Müdürlüğü'nün 02.07.2018 tarihli yazısı, Karaman İl Özel İdaresi'nin 17.07.2018 tarih ve E.7081 sayılı yazısı, Karayolları 3. Bölge Müdürlüğü'nün 24.07.2018 tarih ve E.280256 sayılı yazısı ile Konya Kültür Varlıklarını Koruma Bölge Kurulu Müdürlüğü uzmanlarınca hazırlanan 01.08.2018 tarih ve 376181 kayıt nolu raporu okundu, eki dosya incelendi, yapılan görüşmeler sonunda;

Karaman İli, Merkez İlçesi, Burhan Köyü sınırları içerisinde yer alan, Çimen ve Duma Deresi Köprüleri'nin 2863 sayılı yasanın 3. ve 6. Maddelerinde belirtilen nitelikleri taşıdığı anlaşıldığından aynı yasanın 7.maddesi doğrultusunda korunması gerekli taşınmaz kültür varlığı olarak tescil edilmelerine, yapı grublarının II.grup olarak belirlenmesine, tescil fişlerinin onaylanmasına, koruma alanlarının ekli 1/2000 ölçekli haritalarda gösterildiği şekilde belirlenmesine,

- Koruma alanları içerisinde 2863 sayılı yasanın 8. Maddesi doğrultusunda herhangi bir inşai ve fiziki uygulama öncesi Kurulumuzdan izin alınmasına ve onarım ihtiyacı bulunan köprülere ilişkin hazırlanacak rölöve projeleri ve raporlarının ilgili kurum görüşleriyle birlikte Kurulumuza iletilmesine karar verildi.

70.00-542,571

**T.C.**  
**KÜLTÜR VE TURİZM BAKANLIĞI**  
**Konya Kültür Varlıklarını Koruma Bölge Kurulu**

**KARAR**

Karaman İli, Merkez İlçesi, Burhan Köyü,  
Çimen Köprüsü Koruma Alanı




70.00-542,571

**T.C.**  
**KÜLTÜR VE TURİZM BAKANLIĞI**  
**Konya Kültür Varlıklarını Koruma Bölge Kurulu**

**KARAR**

Karaman İli, Merkez İlçesi, Morcalı Köyü,  
Duma Deresi Köprüsü Koruma Alanı

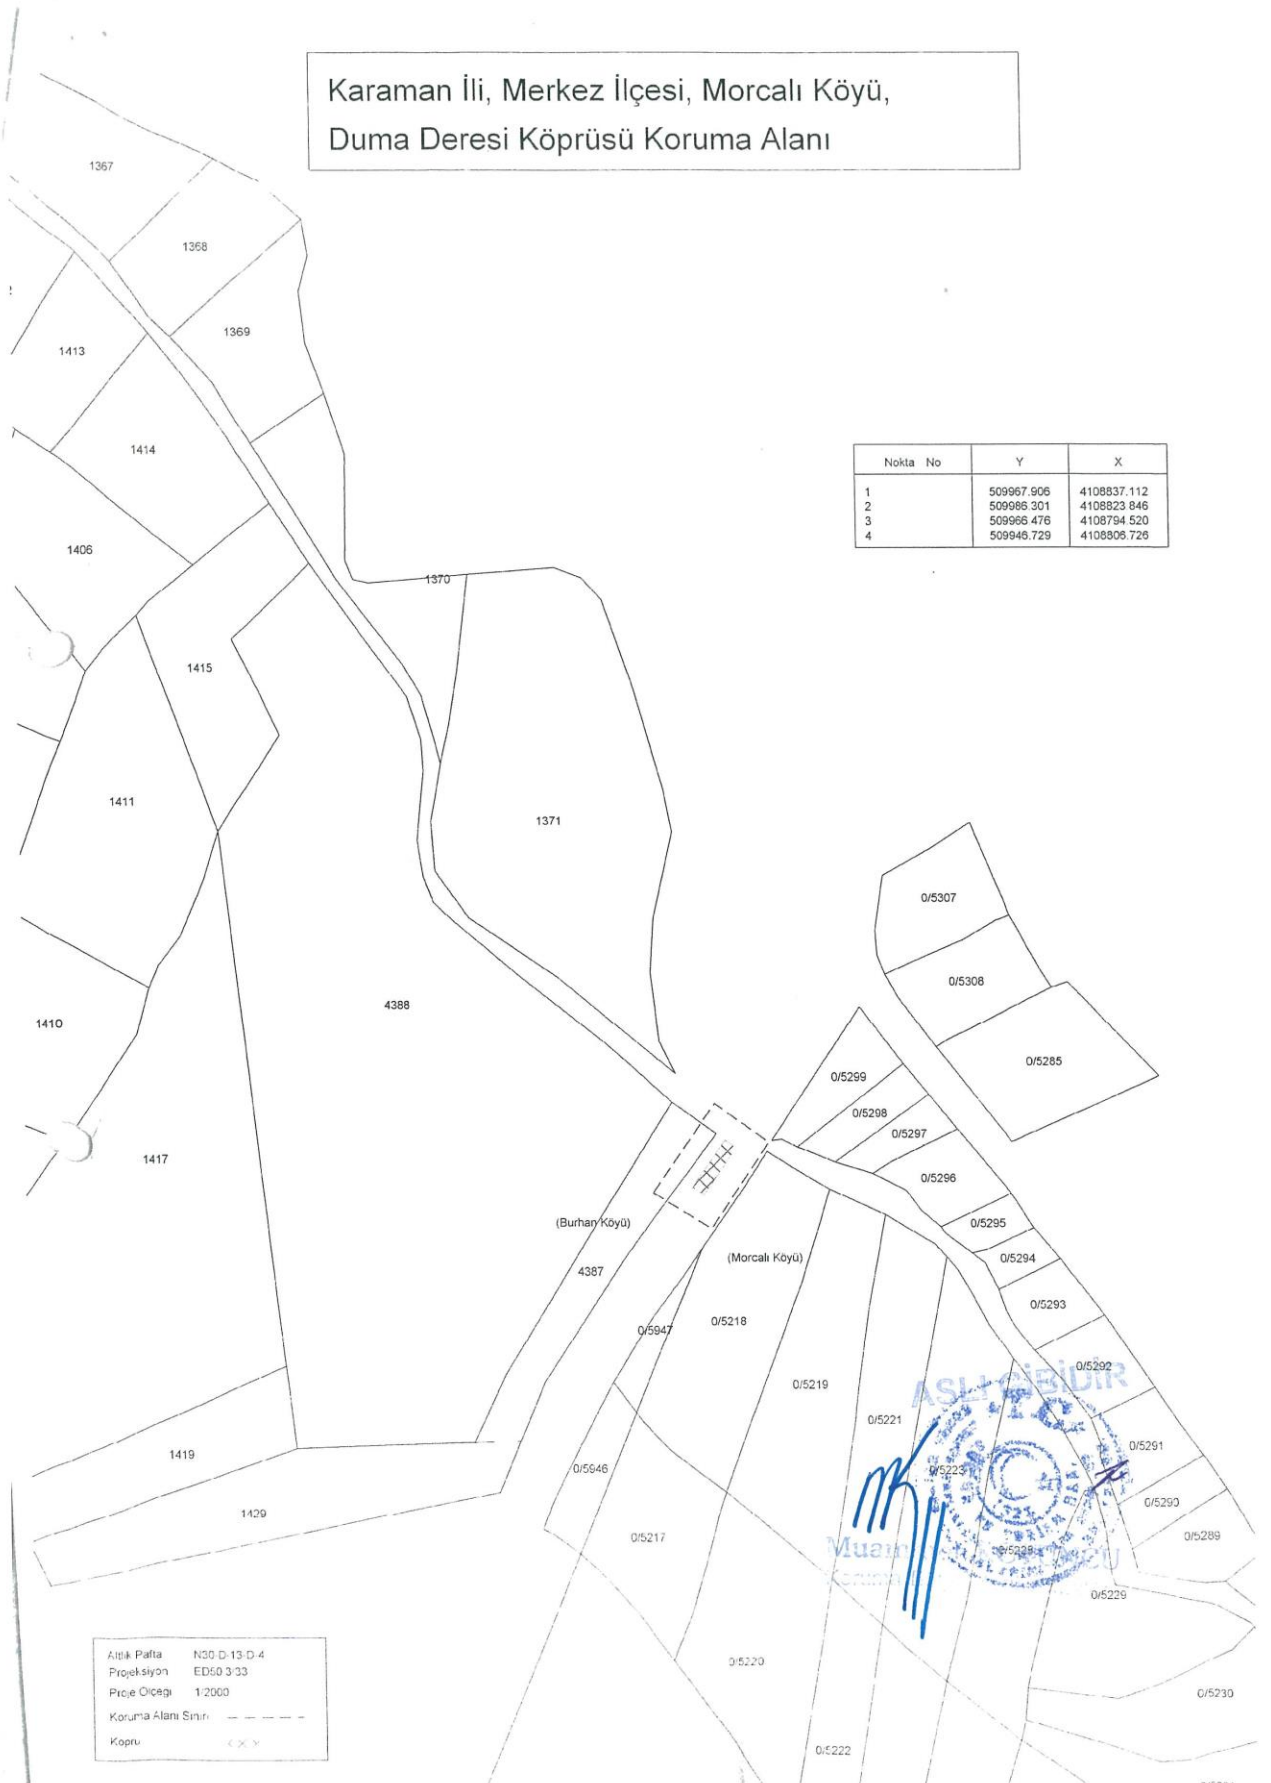

Nokta No	Y	X
1	509967.906	4108837.112
2	509966.301	4108823.846
3	509966.476	4108794.520
4	509946.729	4108806.726

Altlık Pafta N30 D-13-D-4  
Projeksiyon ED50 3-33  
Proje Ölçeği 1:2000  
Koruma Alanı Sınırı - - - - -  
Köprü < X >