

T.C.
KÜLTÜR VE TURİZM BAKANLIĞI
Konya Kültür Varlıklarını Koruma Bölge Kurulu

KARAR

Toplantı Yeri: KONYA

Toplantı Tarihi ve No :21.02.2020 - 287

Karar Tarihi ve No :21.02.2020 – 6690

Konya İli, Hadim İlçesi, Oduncu ve Sarnıç Mahalleleri ile Taşkent İlçesi, Ilıcapınar ve Sazak Mahalleleri sınırları içerisinde kalan Asartepe Antik Yerleşim Alanının tesciline ilişkin, Maden ve Petrol İşleri Genel Müdürlüğü'nün 30.12.2019 tarih, E.465576 sayılı yazısı, Konya Büyükşehir Belediye Başkanlığı'nın 04.12.2019 tarih, E.29749 sayılı yazısı, Konya Orman Bölge Müdürlüğü'nün 04.02.2020 tarih, E.265565 sayılı yazısı ile Konya Kültür Varlıklarını Koruma Bölge Kurulu Müdürlüğü uzmanınca hazırlanan 13.02.2020 tarih, 75486 kayıt nolu raporu okundu, eki dosya incelendi, yapılan görüşmeler sonunda;

Konya İli, Hadim İlçesi, Oduncu ve Sarnıç Mahalleleri ile Taşkent İlçesi, Ilıcapınar ve Sazak Mahalleleri sınırları içerisinde kalan Asartepe Antik Yerleşim Alanının 2863 sayılı yasanın 3 ve 6. Maddeleri kapsamında kaldığından ekli 1/25000 ölçekli haritada koordinatlandırıldığı şekilde I.ve III. Derece Arkeolojik Sit Alanı olarak tescil edilmesine, sit fişinin onaylanmasına, bu alanda 3 yıl içinde Koruma Amaçlı İmar Planı yapılıncaya kadar Geçiş Dönemi Koruma Esasları ve Kullanma Şartlarının uygulanmasına karar verildi.

GEÇİŞ DÖNEMİ KORUMA ESASLARI VE KULLANMA ŞARTLARI

A.I.DERECE ARKEOLOJİK SİT ALANI:

1-Bu alanda, kesinlikle hiçbir yapılaşmaya izin verilmeyecektir. İmar planlarında aynen korunacak sit alanı olarak belirlenerek, bilimsel amaçlı kazılar dışında hiçbir kazı yapılmayacaktır.

2-Resmi ve özel kuruluşlarca zorunlu durumlarda yapılacak altyapı uygulamaları, Müze Müdürlüğü ve varsa kazı başkanının görüşüyle Kurulumuzdan izin alınarak yapılabilecektir.

3-Yeni tarımsal alanlar açılmayacak, yalnızca sınırlı mevsimlik tarımsal faaliyetlere devam edilebilecektir.

4-Toprağın sürülmesine dayalı tarımsal faaliyetler yapılmayacak, ağaçlandırmaya gidilmeyecek, yalnızca mevcut ağaçlardan ürün alınabilecektir.

5-Taş, toprak, kum vb. alınmayacak, kireç, taş, tuğla, mermer, kum, maden vb. ocaklar açılmayacak, toprak, cüruf, çöp, sanayi atığı vb. malzeme dökülmeyecektir.

6-Taşınmaz kültür varlıklarının mahiyetine tesir etmeyecek şekilde Kurulumuzdan izin alınarak tevhit ve ifraz yapılabilecektir.

B. III. DERECE ARKEOLOJİK SİT ALANI İÇİN;

1-Her türlü altyapı uygulamaları için Kurulumuzdan izin alınacaktır.

2-Bu alanda Belediyesince inşaat izni verilmeden önce ilgili Müze Müdürlüğü uzmanları tarafından sondaj kazısı gerçekleştirilerek, sondaj kazı sonucuna ilişkin bilgi ve belgeler Müze Müdürlüğü'nce Koruma Bölge Kurulu'na iletilip, Kurulumuzdan izin alınmasından sonra uygulamaya geçilecektir.

3-Taşınmaz kültür varlıklarının mahiyetine tesir etmeyecek şekilde Koruma Bölge Kurulundan izin alınarak tevhit ve ifraz yapılabilecektir.

4-Bu alanlardan taş, toprak, kum vb. alınmayacak, kireç, taş, tuğla, mermer, kum, maden vb. ocakları açılmayacak, toprak, cüruf, çöp, sanayi atığı ve benzeri malzeme dökülmeyecektir.


5-Bu alanda 5226 sayılı yasa ile değişik 2863 sayılı Kültür Varlıklarını Koruma Kanununun 17.maddesi geçerli olacaktır.

T.C.
KÜLTÜR VE TURİZM BAKANLIĞI
Konya Kültür Varlıklarını Koruma Bölge Kurulu

KARAR

42.09.53

Konya Kültür Varlıklarını Koruma Bölge Kurulu'nun 21.07.2020 tarih ve 6690 sayılı karar ekidir.
Avcıkümesi T.

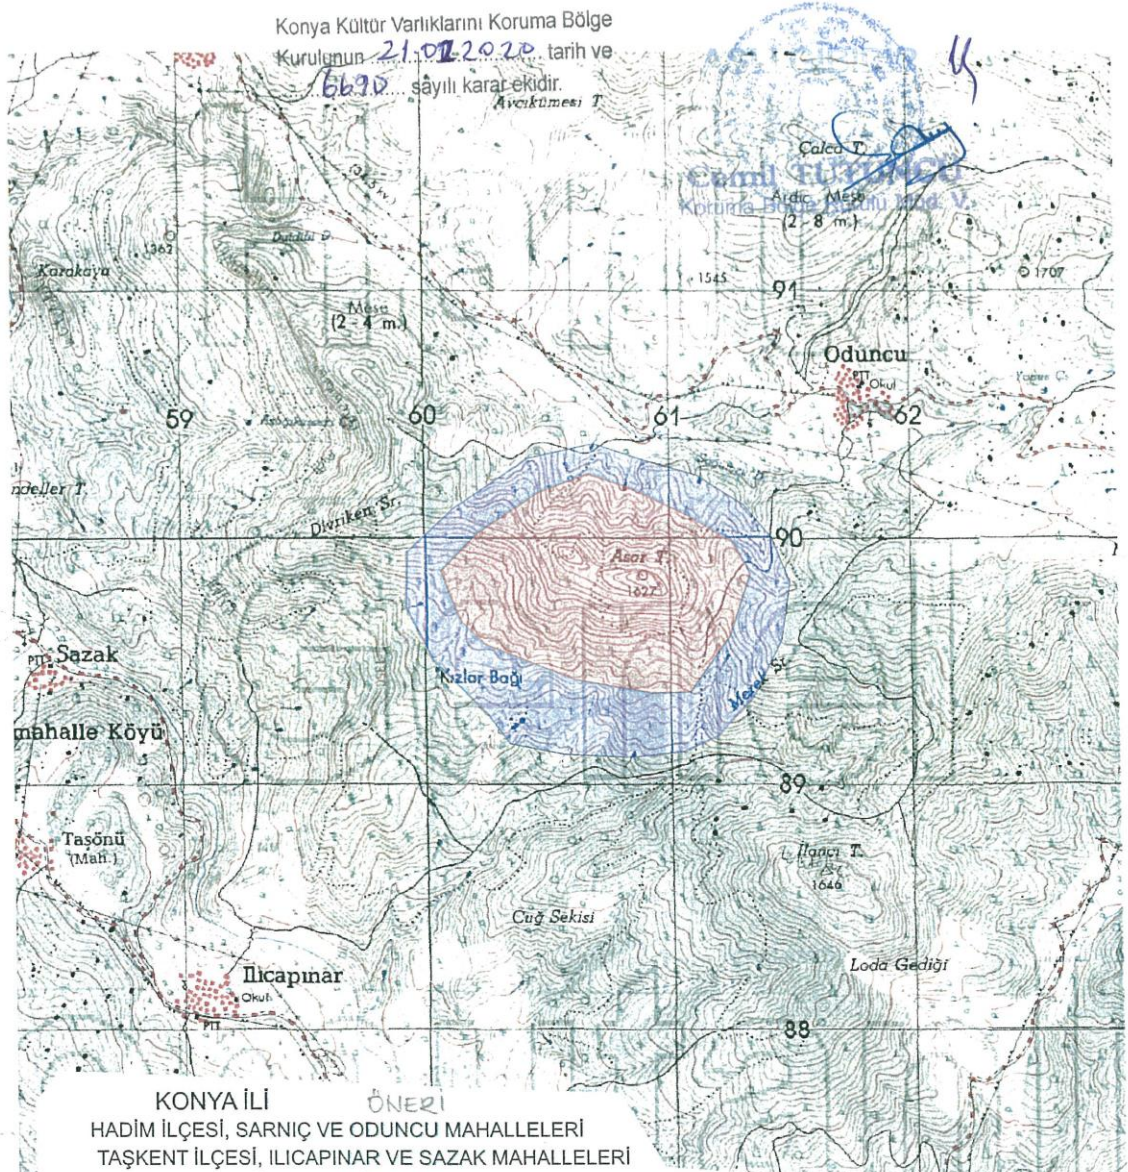

KONYA İLİ ÖNERİ
HADİM İLÇESİ, SARNIÇ VE ODUNCU MAHALLELERİ
TAŞKENT İLÇESİ, ILICAPINAR VE SAZAK MAHALLELERİ
ASARTEPE ANTIK YERLEŞİM ALANI

I. DERECE ARKEOLOJİK SİT ALANI

Nokta No	Y	X
1	460674.832	4090281.599
2	460842.327	4090224.173
3	461074.428	4090114.104
4	461265.851	4090001.643
5	461337.634	4089872.433
6	461251.974	4089620.210
7	461085.068	4089393.243
8	460931.161	4089389.026
9	460608.590	4089445.950
10	460245.961	4089587.207
11	460146.870	4089682.081
12	460067.064	4089886.789
13	460215.417	4090039.928
14	460466.660	4090205.030

III. DERECE ARKEOLOJİK SİT ALANI

Nokta No	Y	X
15	460697.256	4090403.767
16	460895.320	4090337.765
17	461118.801	4090272.408
18	461314.874	4090152.234
19	461426.614	4090021.519
20	461502.513	4089836.096
21	461466.672	4089604.074
22	461350.715	4089372.160
23	461198.917	4089209.820
24	461055.552	4089146.571
25	460836.287	4089125.487
26	460566.424	4089140.246
27	460340.835	4089184.520
28	460254.394	4089300.477
29	460033.022	4089521.850
30	459821.281	4089741.114
31	459627.606	4089966.703
32	460117.354	4090143.801
33	460426.597	4090346.667

UTM 6-33 DERECE ED50

ÖLÇEK:1/25000

PAFTA: O29-A1

Hr. Mh. Emin ÖZDEMİR