


ŞEHİRCİLİK PLANI

KORUNMA ALAN SINIRI

ÖLÇEK: 1/1000

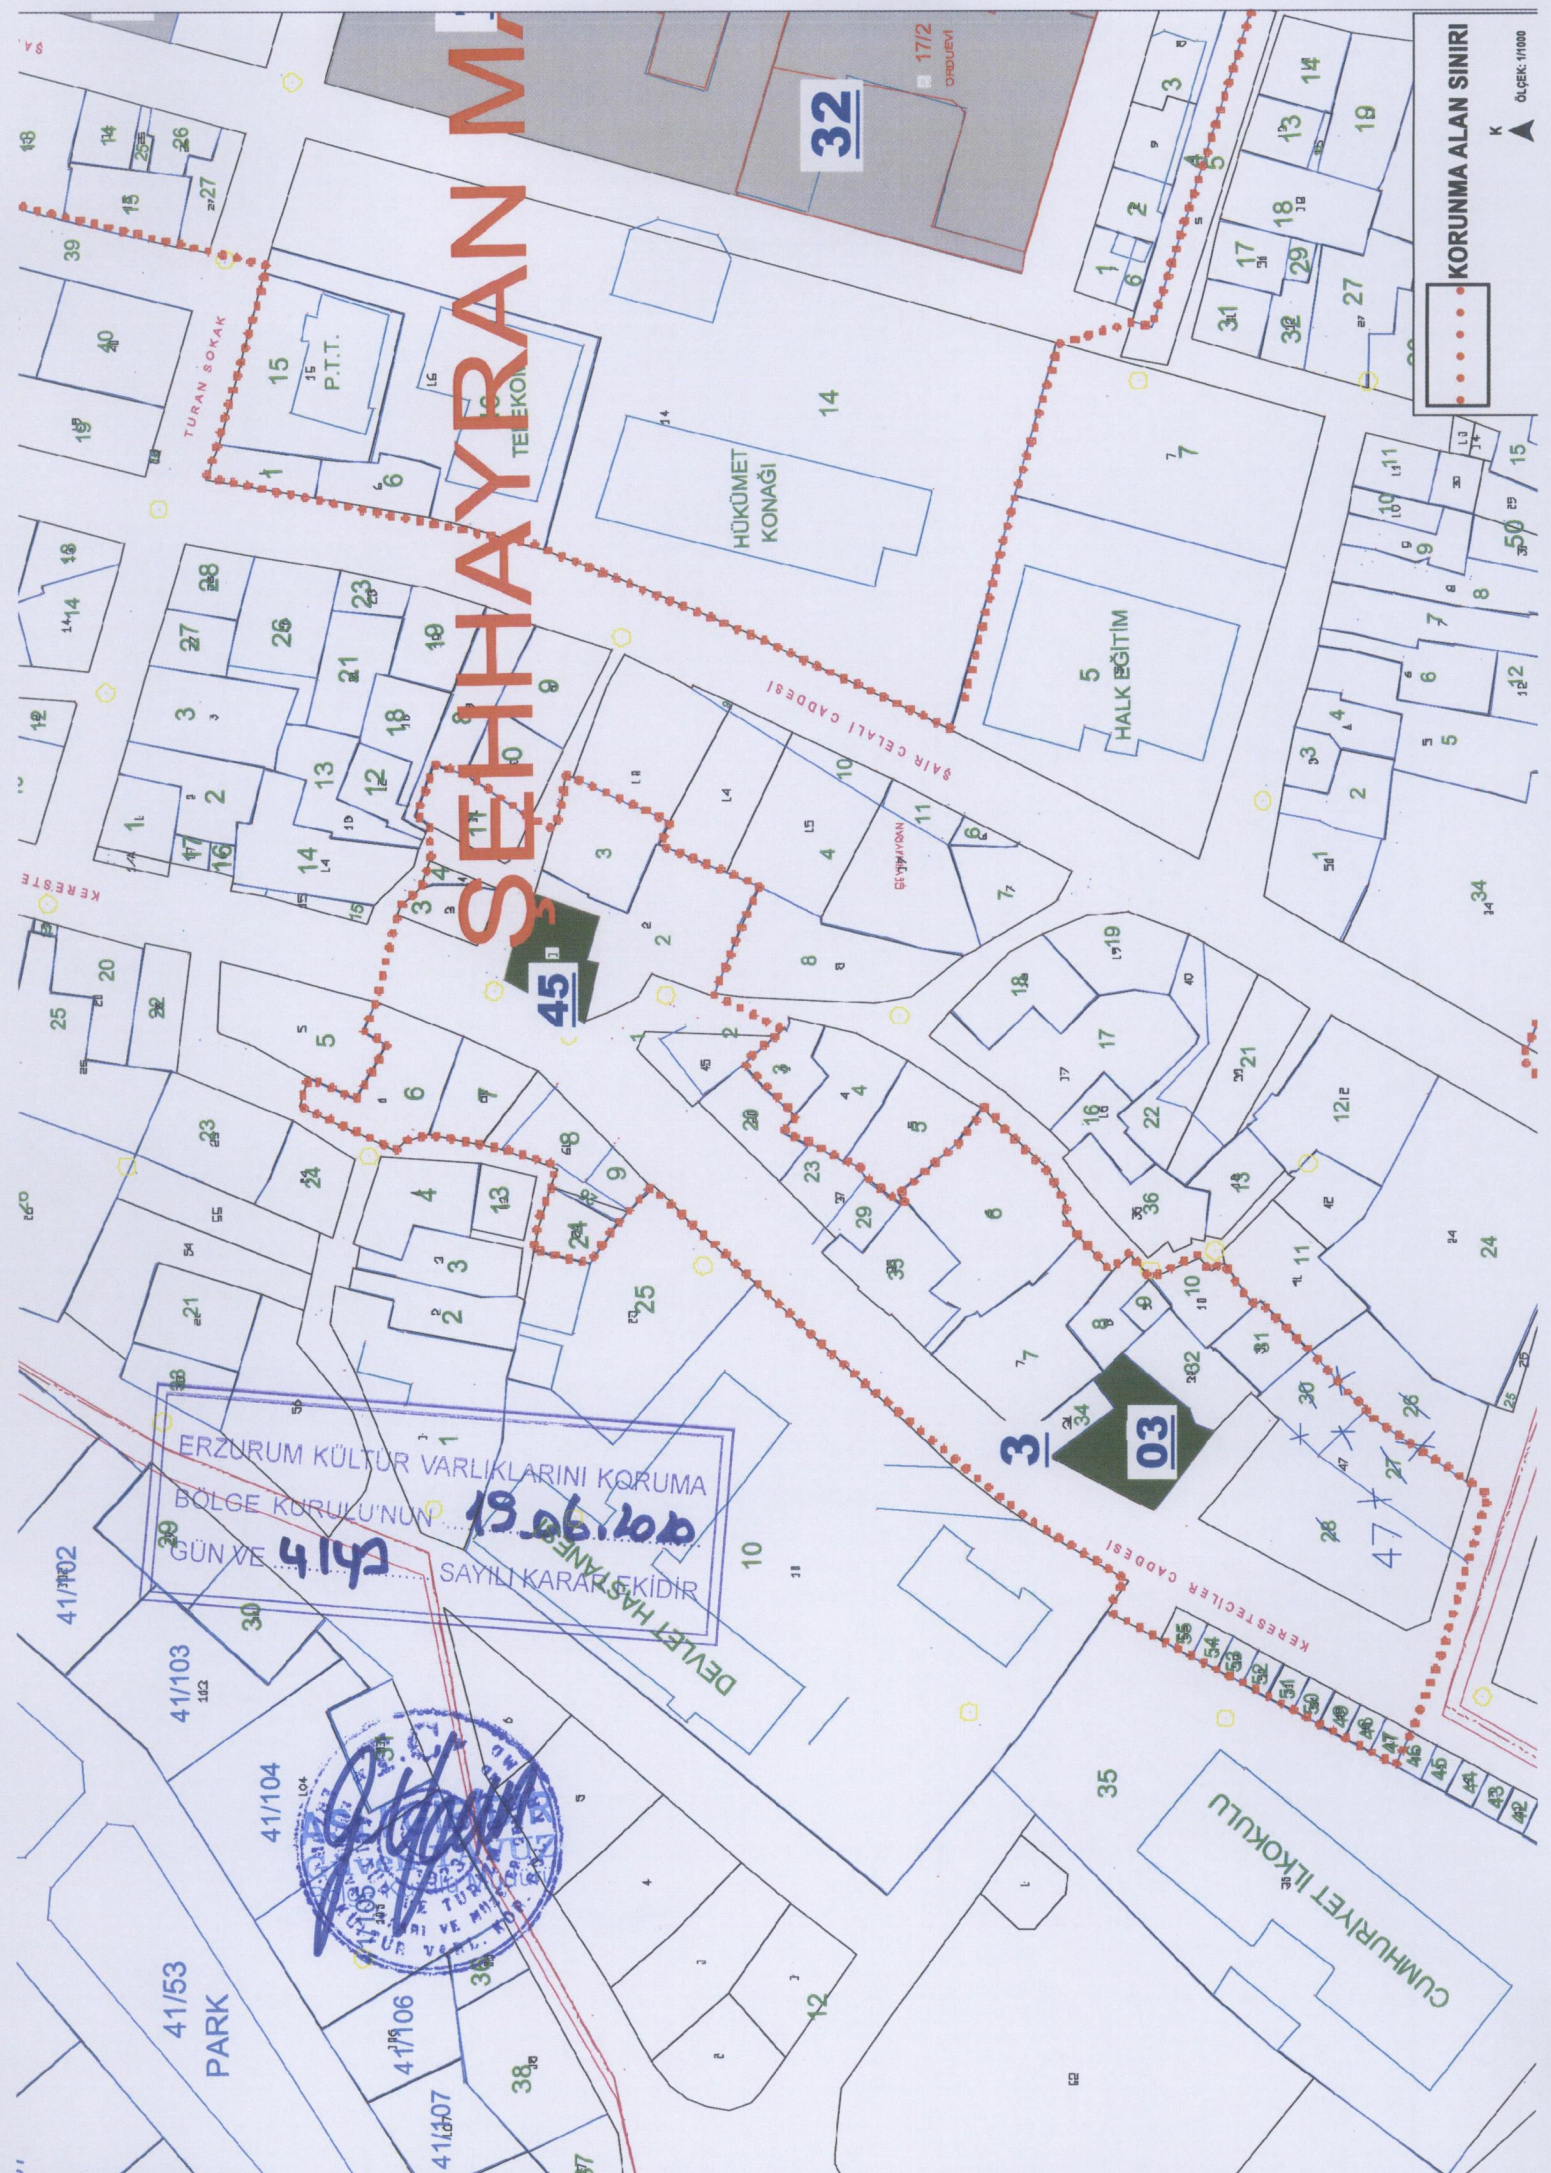

ERZURUM KÜLTÜR VARLIKLARINI KORUMA
BÖLGE KURULU'NUN
GÜN VE SAATİ ... 19.06.2000 ...
SAYILI KARAR EKİDİR



41/53
PARK

41/106
41/107

CUMHURİYET İLKOKULU

DEVLET HASANLIĞI

DEVLET HASANLIĞI

41/102

41/103

41/104

KERESTE

TURAN SOKAK


SAİR CELALI CADDESİ

KERESTECİLER CADDESİ

HÜKÜMET KONAĞI

HALK EĞİTİM

CUMHURİYET İLKOKULU

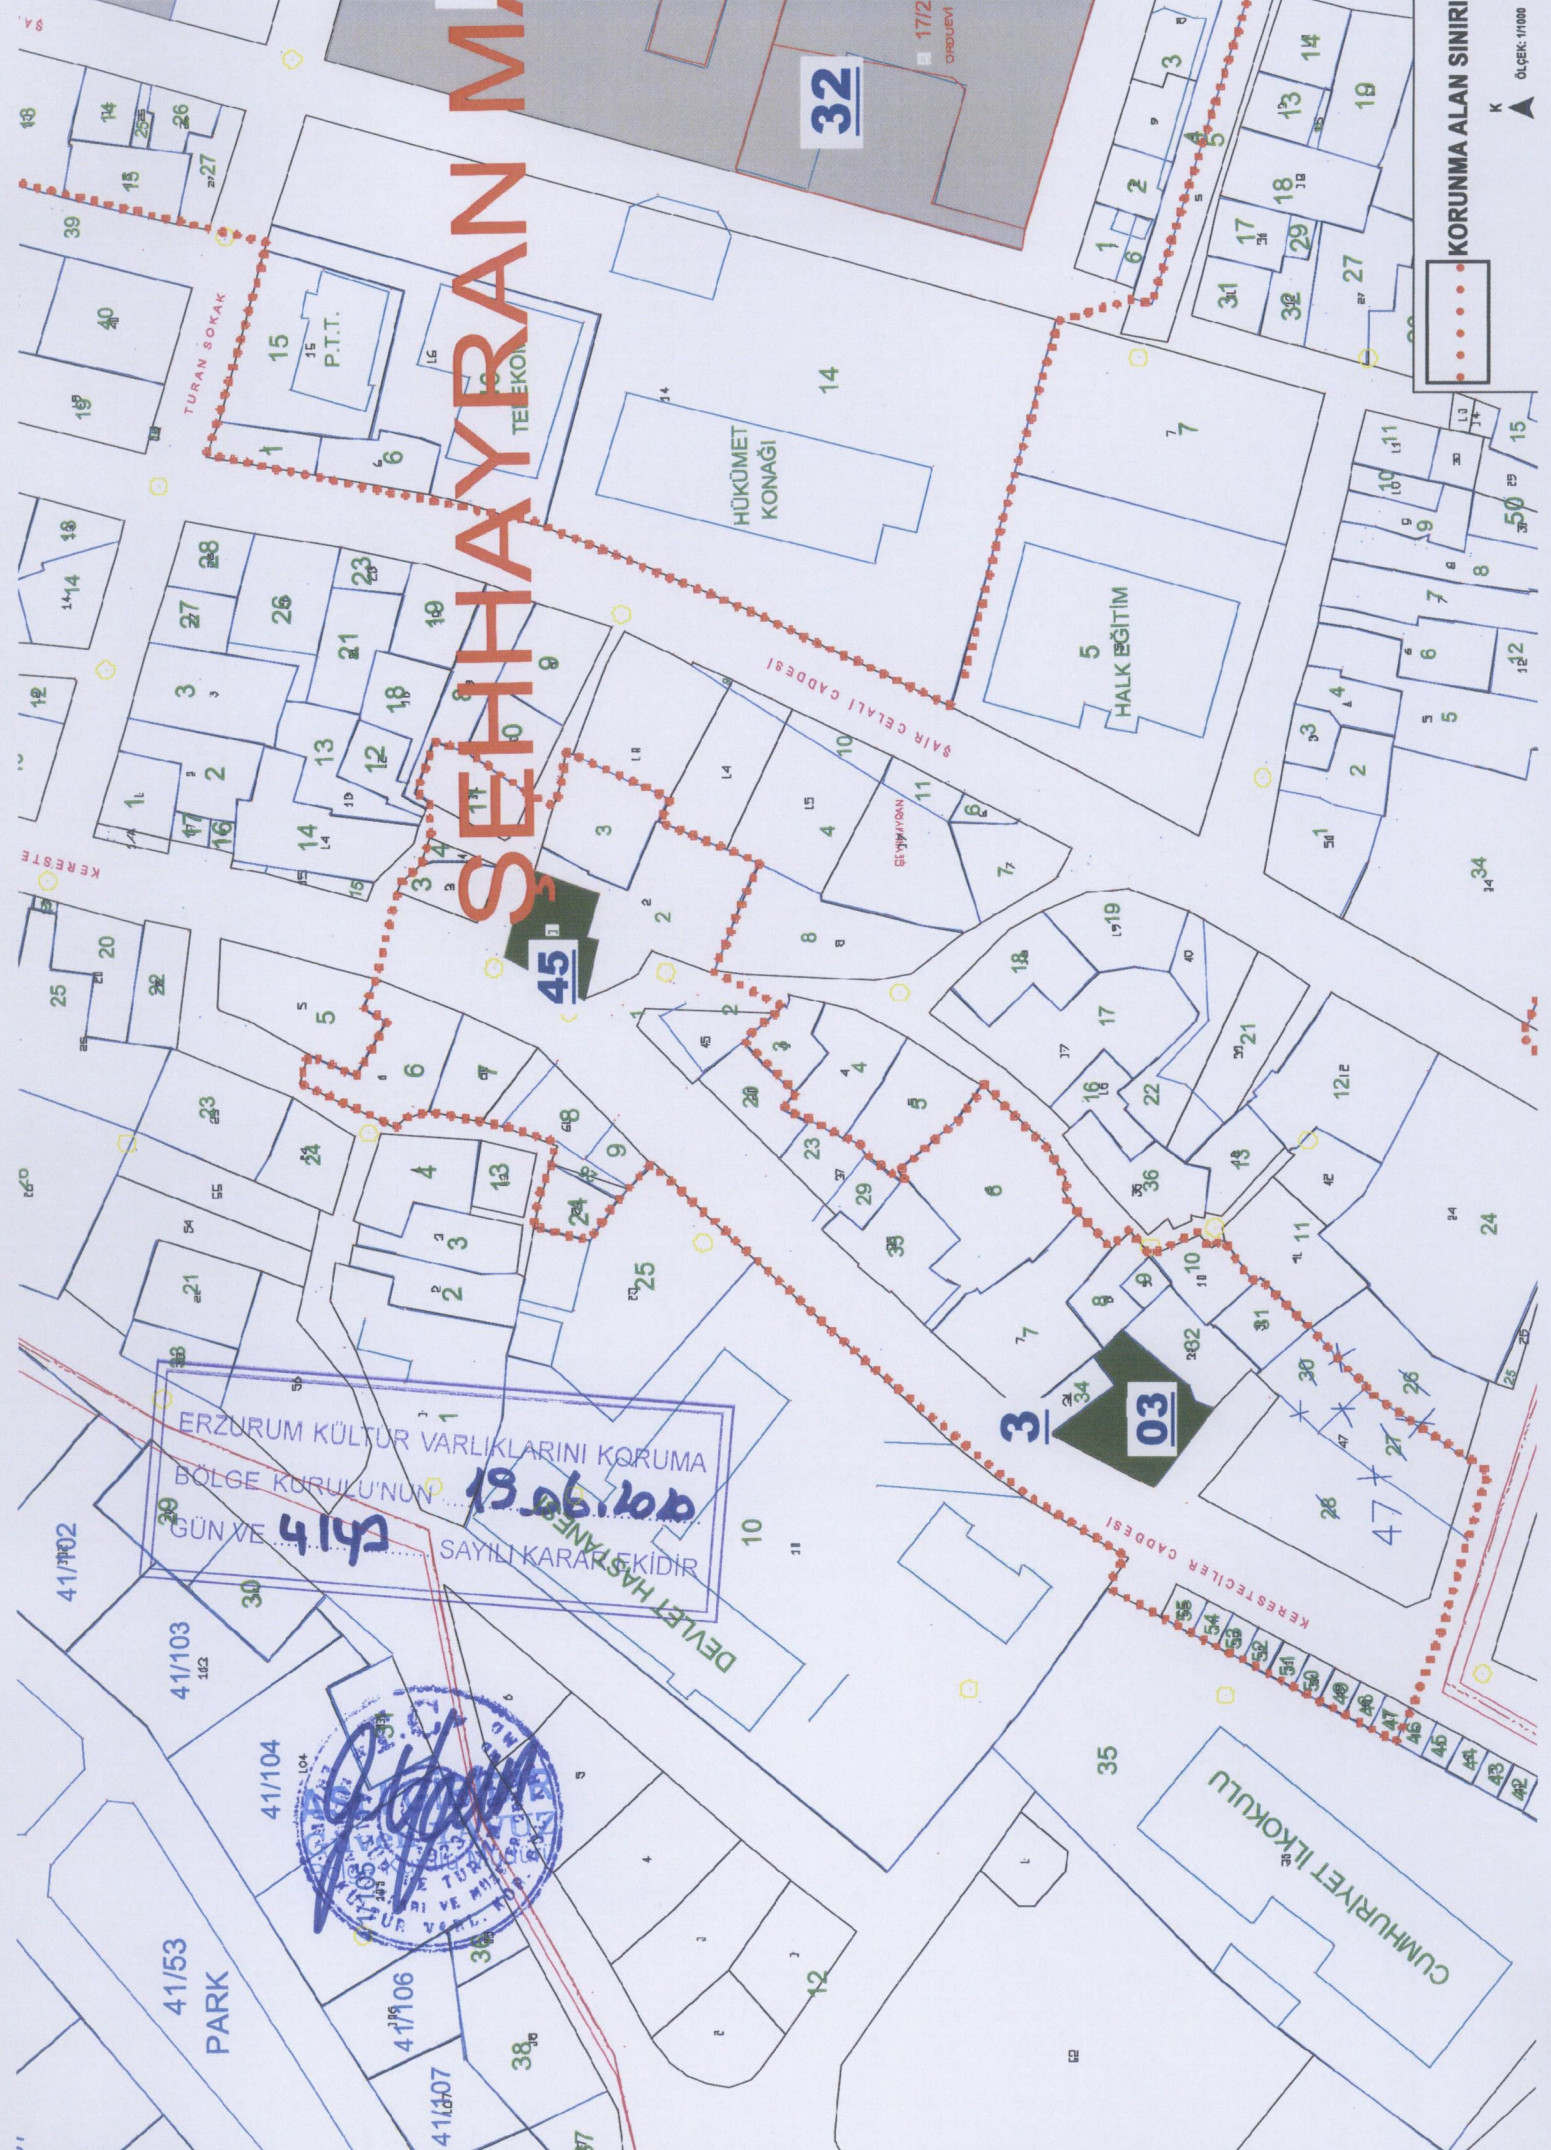

T.C.
KÜLTÜR VE TURİZM BAKANLIĞI
Erzurum Kültür Varlıklarını Koruma Bölge Kurulu

KARAR

Toplantı Tarihi ve No: 19.06.2020-228
Karar Tarihi ve No : 19.06.2020- 4143

Toplantı Yeri: ERZURUM

Bayburt İli, Merkez İlçesinde, herhangi bir sit alanı içerisinde yer almayan, Erzurum Kültür ve Tabiat Varlıklarını Koruma Kurulu'nun 27-28/04/1988 tarih ve 27 sayılı kararı ile tescil edilen, Şeyh Hayran Mahallesi, 12 ada, 33 parselde yer alan Ahi Emir Ahmet Efendi Kümbetinin (Ahmedi Zencani Türbesi) ile Erzurum Kültür ve Tabiat Varlıklarını Koruma Kurulu'nun 28.11.1990 tarih ve 281 sayılı kararı ile tescil edilen Şeyh Hayran Mahallesinde yolda kalan(eski14ada,1parselde) Şeyh Hayran Türbesinin korunma alanlarının belirlenmesine yönelik Müdürlüğümüzün 06.01.2020 tarih ve 14473 sayılı görevlendirmesi gereği hazırlanan Erzurum Kültür Varlıklarını Koruma Bölge Kurulu Müdürlüğü'nün 17.02.2020 tarih ve 215439, 215477 sayılı uzman raporları, 2863 sayılı Kanununun 8. maddesi ve Kültür ve Tabiat Varlıklarını Koruma Yüksek Kurulu tarafından alınan ilke kararları okundu, Dosyalarındaki bilgi belgeler incelendi. Yapılan görüşmeler sonucunda;

Bayburt İli, Merkez İlçesinde, herhangi bir sit alanı içerisinde yer almayan, Erzurum Kültür ve Tabiat Varlıklarını Koruma Kurulu'nun 27-28/04/1988 tarih ve 27 sayılı kararı ile tescil edilen, Şeyh Hayran Mahallesi, 12 ada, 33 parselde yer alan Ahi Emir Ahmet Efendi Kümbetinin (Ahmedi Zencani Türbesi) ile Erzurum Kültür ve Tabiat Varlıklarını Koruma Kurulu'nun 28.11.1990 tarih ve 281 sayılı kararı ile tescil edilen Şeyh Hayran Mahallesinde yolda kalan(eski14ada,1parselde) Şeyh Hayran Türbesinin yapı gruplarının "I. Grup", korunma alanının karar eki 1/1000 ölçekli haritada işaretlendiği şekliyle belirlenmesine, tescilli türbelerin bulunduğu parsellerin fen klasörü ve tapu kütüğü beyanlar hanesine "I. grup Korunması Gerekli Taşınmaz Kültür Varlığıdır" ve korunma alanında kalan kadastro bilgileri belirtilen taşınmazın pafta, fen klasörü ve tapu kütüğü beyanlar hanesine ise "Korunma Alanıdır" şerhlerinin ilgili Tapu ve Kadastro Müdürlüklerince 13.03.2012 tarih ve 28232 sayılı Resmi Gazetede yayımlanarak yürürlüğe giren Korunması Gerekli Taşınmaz Kültür Varlıklarının ve Sitlerin Tespit ve Tescili Hakkında Yönetmelik gereği verilmesine ve işlem sonucuna ilişkin bilgi belgelerin Erzurum Kültür Varlıklarını Koruma Bölge Kurulu Müdürlüğüne iletilmesine karar verildi.



Koruma Bölge Kurulu Müdürü

BAŞKAN

Prof. Dr. Hüseyin YURTTAŞ
(İmza)

BAŞKAN YARDIMCISI

Sevda KESKİN
(İmza)

ÜYE

Doç. Dr. Ali Yalçın TAVUKÇU
(İmza)

ÜYE

Dr. Öğr. Üyesi Muhammet ARSLAN
(İmza)

ÜYE

Dr. Semih YILMAZ
(İmza)

ÜYE

Muhammet Argun KOCADAĞIŞTAN
(İmza)

ÜYE

Ahmet KAYA
(Bulunmadı)

TEMSİLCİ ÜYE

Hamit KAYĞUSUZ
Bayburt Belediye Temsilcisi
(İmza)

TEMSİLCİ ÜYE

TEMSİLCİ ÜYE

TEMSİLCİ ÜYE