

T.C.  
KÜLTÜR VE TURİZM BAKANLIĞI  
TRABZON KÜLTÜR VARLIKLARINI KORUMA BÖLGE KURULU  
K A R A R


Toplantı Tarihi ve No: 27.03.2019 249  
Karar Tarihi ve No. : 27.03.2019 4873

61.13/53  
Toplantı Yeri : TRABZON

Trabzon İli, Şalpazarı İlçesi, sit alanı dışında, GÜDÜN Mahallesi, Alt Mahalle Mevkiinde, mülkiyeti Maliye hazinesine ait tescilli Çıtıoğlu Köprüsü'ne ilişkin Şalpazarı Kaymakamlığı Yazı İşleri Müdürlüğü'nün 19.07.2018 tarih ve E.648 sayılı yazısı, ilgisininin 19.11.2018 tarihli başvurusu, Trabzon Kültür ve Tabiat Varlıklarını Koruma Kurulu'nun 06.07.1998 tarih ve 3170 sayılı ile 26.10.2001 tarih ve 4257 sayılı kararları, Trabzon Kültür Varlıklarını Koruma Bölge Kurulu Müdürlüğü'nün 03.08.2018 tarih ve E.651449 sayılı yazısı ile 20.02.2019 tarih ve E.154137 sayılı yazısı, Karayolları Genel Müdürlüğü'nün 08.03.2019 tarih ve E.71421 sayılı yazısı, Trabzon Kültür Varlıklarını Koruma Bölge Kurulu Müdürlüğü'nün 05.03.2019 tarih ve 173 sayılı uzman raporu okundu, ekleri ve dosyası incelendi, yapılan görüşmeler sonunda;

Trabzon İli, Şalpazarı İlçesi, sit alanı dışında, GÜDÜN Mahallesi, Alt Mahalle Mevkiinde, GÜDÜN Mahallesi ile GÜLTEPE Mahallesi birbirine bağlayan dere üzerinde yer alan, mülkiyeti Maliye hazinesine ait tescilli Çıtıoğlu Köprüsü'nün koruma grubunun I.(Bir) olarak, korunma alanının ise ekteki 1/1000 ölçekli kadastral planda sınırları çizilen alan olarak belirlenmesine, belirlenen korunma alanı içerisinde kalan 185 ada, 1 parsel, 186 ada, 9 parsel, 101 ada, 1 parselin tapu kütüğünün beyanlar hanesine de "**Korunması Gerekli Taşınmaz Kültür Varlığı Korunma Alanındadır**" şerhinin verilmesine;

Tescilli taşınmaz ve korunma alanında yapılacak her türlü inşai ve fiziki uygulamalar öncesi kurulumuzdan izin alınması gerektiğine karar verildi.

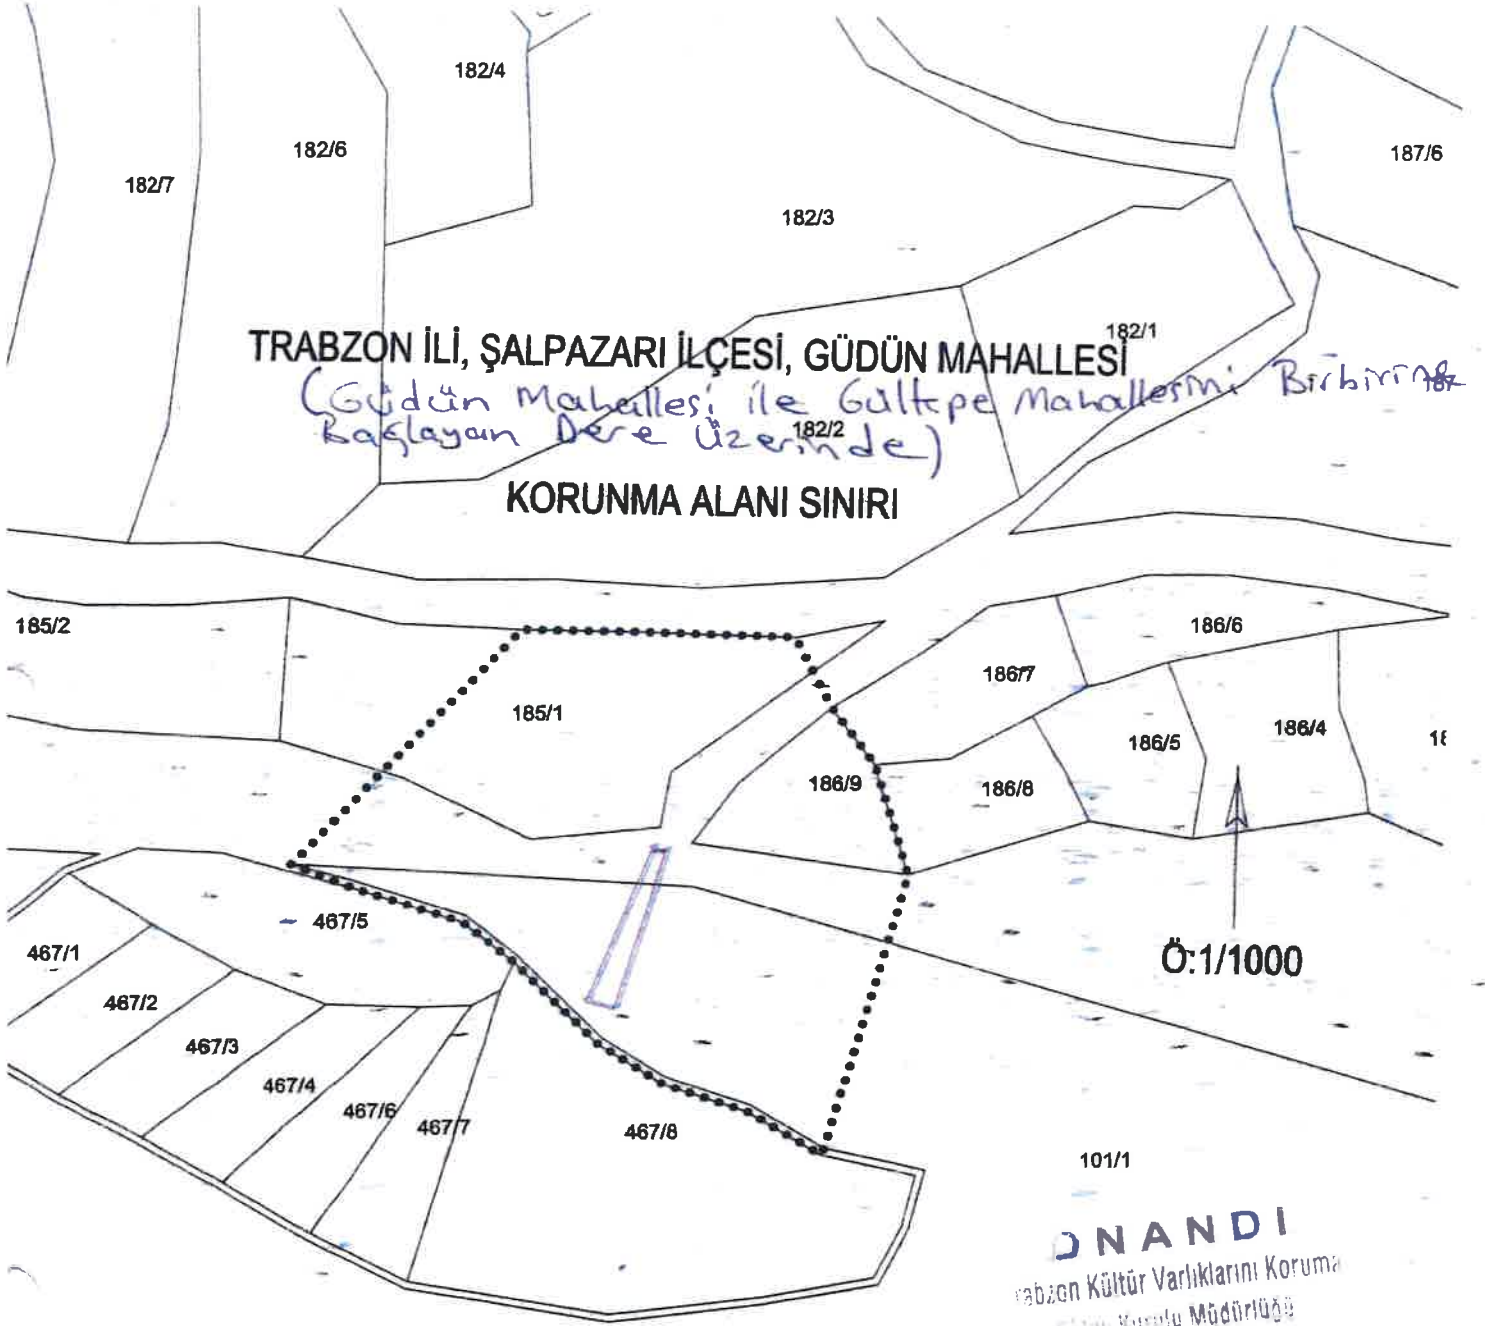

..... KORUNMA ALANI SINIRI



TESCİLLİ KÖPRÜ

**ONANDI**  
Trabzon Kültür Varlıklarını Koruma  
Bölge Kurulu Müdürlüğü

**ACLI GIBİDİN**

SERPİL YÜKSEL  
Koruma Bölge Kurulu Müdürü V.

Trabzon Kültür Varlıklarını Koruma  
Bölge Kurulunun;  
27.03.2019 gün ve 7573  
sayılı karar ektir.