

T.C.
KÜLTÜR VE TURİZM BAKANLIĞI
Bursa Kültür Varlıklarını Koruma Bölge Kurulu
KARAR

16.05.617

Toplantı Tarihi ve No : 17/02/2021- 471
Karar Tarihi ve No : 17/02/2021- 10231

Toplantı Yeri
BURSA

Bursa ili, İnegöl ilçesi, Çavuş Mahallesiinde mevcut sit alanları dışında bulunan Bursa Büyükşehir Belediyesine ait tapunun H22C10C pafta, 112 pafta, 1 parselde bulunan mezarlık vasıflı taşınmaz üzerinde bulunan Samsa Çavuş Türbesinin Korunması Gerekli Taşınmaz Kültür Varlığı olarak tescil önerisine ilişkin Karayolları Genel Müdürlüğü'nün 21/12/2020 tarihli ve 298537 sayılı yazısı, Tarım ve Orman Bakanlığı'nın 08/01/2021 tarihli 865386 sayılı yazısı, Bursa Büyükşehir Belediyesi Başkanlığı'nın 14/01/2021 tarihli ve 6044 sayılı yazısı, İnegöl Belediyesi'nin 25/01/2021 tarihli ve 830 sayılı yazısı ile Koruma Bölge Kurulu Müdürlüğü'nün 08/02/2021 tarihli ve 595568 sayılı uzman raporu okundu, ekleri ve ilgi dosyası incelendi, yapılan görüşmeler sonucunda;

Bursa ili, İnegöl ilçesi, Çavuş Mahallesiinde mevcut sit alanları dışında bulunan Bursa Büyükşehir Belediyesine ait tapunun H22C10C pafta, 112 pafta, 1 parselde bulunan mezarlık vasıflı taşınmaz üzerinde bulunan Samsa Çavuş Türbesinin yakın geçmişte ve temsili olarak inşaa edilmiş olmasına ve korunması gerekli taşınmaz kültür varlığı niteliği taşıyamamasına karşın, anı değeri bulunması sebebiyle Samsa Çavuş'un mezarınının 2863 sayılı Kanunun 7. Maddesi doğrultusunda Korunması Gerekli Taşınmaz Kültür Varlığı olarak tesciline;


2863 sayılı Kanunun 8. maddesi gereğince, sınırları kararımız eki paftada işaretli 112 ada, 1 parselin önerilen şekilde korunması gerekli taşınmaz kültür varlıklarının "Korunma Alanı" olarak belirlenmesine;

Tapu Müdürlüğünce tapu sicil kayıtlarına "Korunma Alanıdır" ve "Korunması Gerekli Taşınmaz Kültür Varlığıdır" şerhlerinin konularak Koruma Bölge Kurulu Müdürlüğüne belgeleriyle birlikte bilgi verilmesine karar verildi.

AVRUPA KONSEYİ	DOĞAL VE KÜLTÜREL VARLIKLARI KORUMA ENVANTERİ D.K.V.K.E.		ANIT	ENVANTER NO:			
TÜRKİYE	KÜLTÜR VARLIKLARI VE MÜZELER GENEL MÜDÜRLÜĞÜ			HARİTA NO:			
İLİ: BURSA	İLÇESİ: İnegöl	MAHALLESİ: Çavuş	KORUMA	ANITSAL	1	2	3
SOKAK VE KAPI NO: -	KADASTRO PAFTA: H22C10C ADA: 112 PARSEL: 1		DERECESİ	ÇEVRESEL	1	2	3
ADI: Samsa Çavuş Türbesi	YAPTIRAN:	YAPAN:	MİMARİ ÇAĞI(ÜSLUP): Erken Osmanlı uslubu				
	YAPIM TARİHİ:	KİTABE: Yok	VAKFIYE: -				

GENEL TANIM: Bursa ili, İnegöl ilçesi, Çavuş Mahallesi'nde tapunun H22C10c pafta, 112 ada, 1 parselinde bulunmaktadır.

KORUMA DURUMU	A	İYİ	TAŞIYICI YAPI	A	DIŞ YAPI	A	ÜST YAPI	A	İÇ YAPI	A	SÜSLEME	A	RUTUBET	A	YOK
	X			X		X		X						X	
	B	ORTA		B		B		B		B	ELEMANLARI	B		B	IZI VAR
	C	FENA		C		C		C		C		C		C	ÖNEMLİ

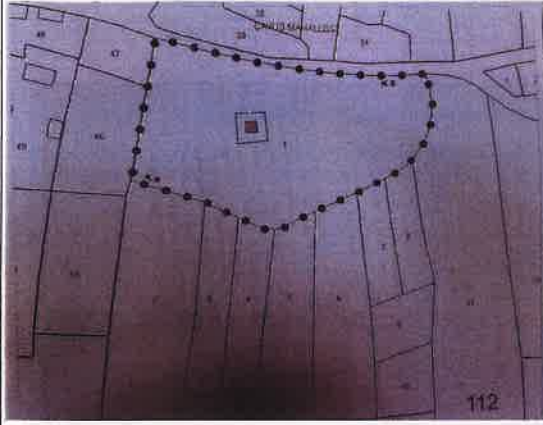

GÖZLEMLER:

BUGÜNKÜ SAHİBİ: Bursa Büyükşehir Belediyesi BAKIMINDAN SORUMLU OLMASI GEREKEN KURULUŞ:

YAPILAN ONARIMLAR:

AYRINTILI TANIMI: Samsa Çavuş, Ertuğrul Gazi ve Osman Gazi'nin silah arkadaşı, Osmanlı Devleti'nin kuruluşunda hizmeti geçmiş şahsiyetlerdendir. Doğum yeri ve tarihi bilinmemektedir. Samsa Çavuş, Ertuğrul Gazi ve Osman Gazi'nin silah arkadaşı, Osmanlı Devleti'nin kuruluşunda hizmeti geçmiş şahsiyetlerdendir. Doğum yeri ve tarihi bilinmemektedir. Osman Gazi, Bizans sınırında uç beyliği kurduğu zaman bunlardan birinin başına Samsa Çavuş'u tayin etmiştir. Osmanlıda Çavuş ünvanını kullanan ilk kişidir. Milletine hizmet verdikten sonra İnegöl'ün kuzeybatısında yer alan Çavuş köy mahallesine yerleşen Samsa çavuş günümüzde de adı Çavuş köy olan mahallede kalıp vefat etmiş ve adına bir türbe inşa edilmiştir.

Türbe; kare planlı olup 4 yönde ana cephelerde sivri kemerli açıklıklar kullanılarak Baldeken tarzına yakın bir tarzdadır. Yapının tamamında almalı duvar kullanılmıştır. Almalı duvar taşları moloz taştır. Moloz taşlar arasında 3er sıra tuğla aralarda ise moloz taş kullanılmıştır. Üzeri merkezinde bulunan kubbe ile tamamlanmıştır. Kubbe ve üst örtüsü kurşun malzeme ile kaplanmıştır. Cephelerde bulunan 4 ana sivri kemerli girişlerin üst kısımları tuğla malzeme ile dışa taşkındır. Cephe üst kotunda tek sıra kirpi saçak uygulaması mevcuttur. Türbenin içerisinde baş kısmının üst kısmından alta doğru daralan dairevi mermer Osmanlıca kitabelidir. Ayak kısmı ise dikdörtgen formda mermer taş bulunmaktadır.

YAYIN DİZİNİ: www. http://www.inegol.bel.tr

EKLER:

RAPOR	X
FOTOĞRAF	X
RÖLÖVE PROJESİ	
RESTORASYON PROJESİ	✓
HARİTA	
KROKİ	X
KİTABE	
VAKFIYE	

TEKNİK BİLGİLER SU ELEKTRİK ISITMA KANALİZASYON

ORJİNAL KULLANIMI: Türbe

BUGÜNKÜ KULLANIMI: Türbe

ÖNERİLEN KULLANIMI: Türbe

HAZIRLAYANLAR: 05/01/2021

Mehmet ULUSOY - Sanat Tarihcisi @ulusoy

İsmihan AYDIN - Mimar

Gözde KIRANER TAŞDEMİR - Arkeolog

Bursa Kültür Varlıkları Koruma Bölge Kurulunun 17/02/2021 tarih ve 10231 sayılı karar ekidir.

KONTROL EDEN: Erdal ÇETİNDAG - Koruma Kurulu Müdürü

KURUL ONAYI NO: 17/02/2021

RÉVIZYON:

KURUL KARARLARI

İnegöl Belediye Başkanlığı tarafından tescil tarihinden önceki yapının fotoğrafları




[Handwritten signature]

18901 18901F



[Handwritten signature]

[Faint handwritten text]

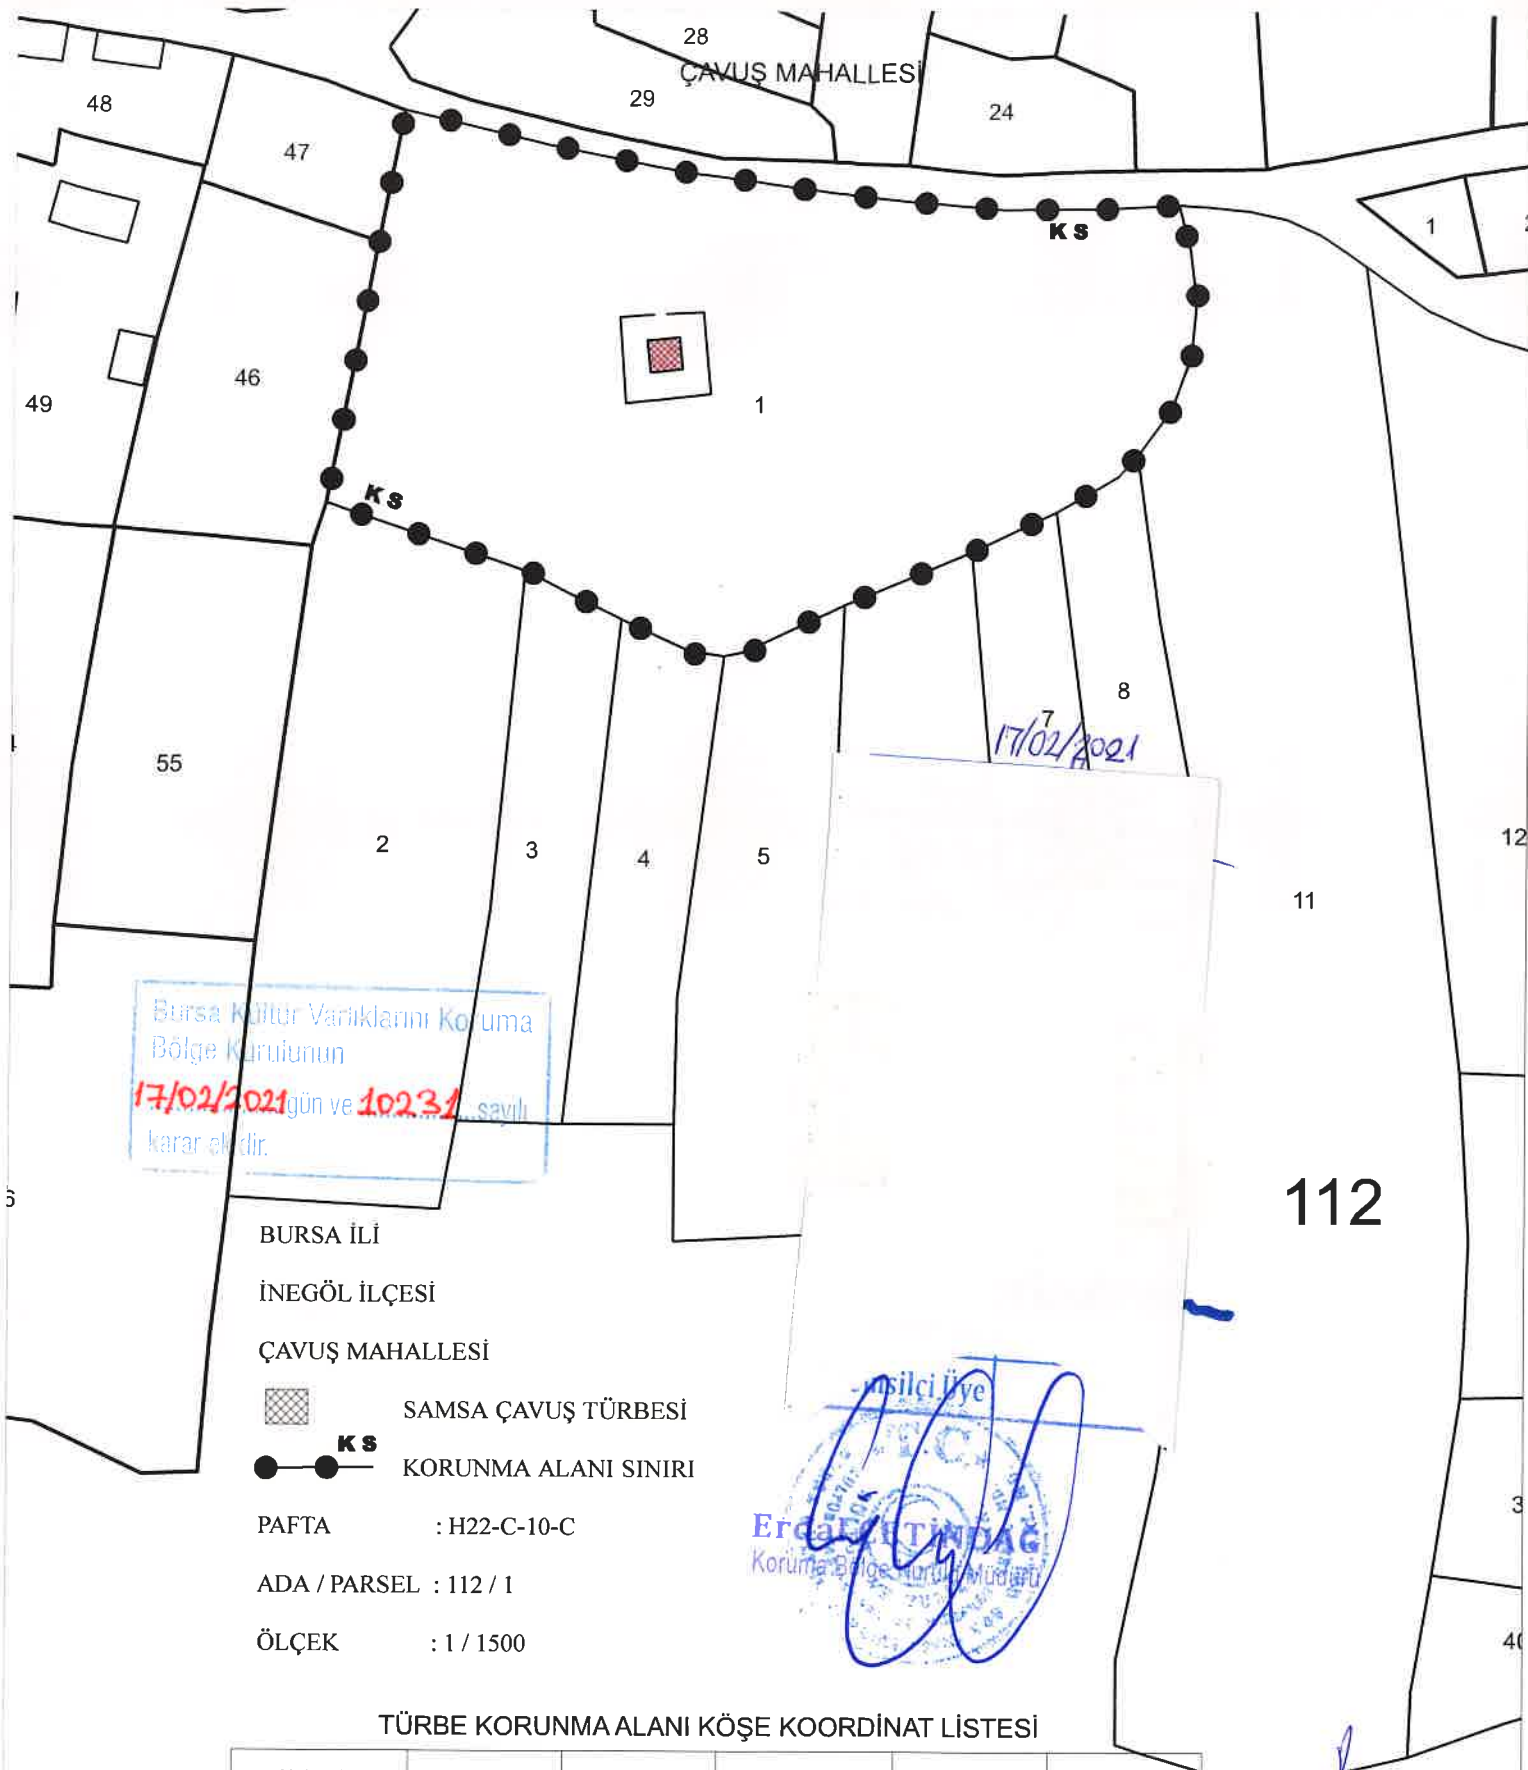[Faint handwritten text]



Bursa Kültür Varlıklarını Koruma
Bölge Kurulunun
17/02/2021 gün ve 10231 sayılı
kararıdır.

BURSA İLİ
İNEGÖL İLÇESİ
ÇAVUŞ MAHALLESİ
 SAMS A ÇAVUŞ TÜRBESİ
 **KS** KORUNMA ALANI SINIRI
 PAFTA : H22-C-10-C
 ADA / PARSEL : 112 / 1
 ÖLÇEK : 1 / 1500

İnsilci Üye

 Ercan TINGAÇ
 Koruma Bölge Müdürü

TÜRBE KORUNMA ALANI KÖŞE KOORDİNAT LİSTESİ

NoktaNo	Y	X	NoktaNo	Y	X
X0	455102.580	4448396.310	X1	455101.551	4448385.460
X2	455101.271	4448406.412	X3	455098.911	4448415.614
X4	455097.716	4448374.890	X5	455091.124	4448365.814
X6	455087.383	4448361.699	X7	455082.746	4448414.716
X8	455075.073	4448354.581	X9	455063.815	4448414.875
X10	455058.312	4448346.724	X11	455033.300	4448336.117
X12	455024.623	4448418.523	X13	455013.657	4448326.688
X14	455009.598	4448325.903	X15	455002.527	4448326.950
X16	455001.332	4448421.890	X17	454989.039	4448333.236
X18	454973.085	4448427.596	X19	454969.789	4448342.808
X20	454945.310	4448434.260	X21	454940.410	4448408.030
X22	454930.440	4448356.040			

(ED-50) 3 Derece

İsmail AYDIN
 Mühür

 Cozde KIRANER T.C. MEMUR
 Arkeolog

 Mehmet ULUSOY
 Sanat Tarihçi
 (Diğ. Tek. Hizm. Per.)