

T.C.
KÜLTÜR VE TURİZM BAKANLIĞI
DİYARBAKIR KÜLTÜR VARLIKLARINI
KORUMA BÖLGE KURULU
KARAR

Toplantı Tarihi ve No. : 23.09.2021-334
Karar Tarihi ve No. : 23.09.2021-8687
Dosya No. : 73.04.13

Toplantı Yeri
DİYARBAKIR

Şırnak İli, İdil İlçesi, Aşağı Mahallesi'nde bulunan, herhangi bir sit alanında kalmayan, mülkiyeti Süryani Kadim Vakfı'na ait, tapunun 98 ada 1 no.lu parselinde kayıtlı, I. Grup yapı olarak tescilli Mor Eşayo Kilisesi'nin korunma alanının belirlenmesine ilişkin; Diyarbakır Kültür ve Tabiat Varlıklarını Koruma Bölge Kurulu'nun 26.01.2011 tarih ve 3668 sayılı tescil ve grup belirleme kararı, Diyarbakır Kültür Varlıklarını Koruma Bölge Kurulu Müdürlüğü uzmanının 15.09.2021 tarih ve E.940970 sayılı uzman raporu okundu. Ekleri ve konuya ilişkin bilgi, belgeler incelendi. Yapılan görüşmeler sonunda;

Şırnak İli, İdil İlçesi, Aşağı Mahallesi'nde bulunan, herhangi bir sit alanında kalmayan, mülkiyeti Süryani Kadim Vakfı'na ait, tapunun 98 ada 1 no.lu parselinde kayıtlı, I. Grup yapı olarak tescilli Mor Eşayo Kilisesi'nin korunma alanı sınırlarının, 2863 sayılı Kanunun 8. Maddesi gereğince, ekli koordinatlı krokide işaretlendiği şekilde belirlenmesine,


-13.03.2012 tarih ve 28232 Resmî Gazetede yayımlanarak yürürlüğe giren "Korunması Gerekli Taşınmaz Kültür Varlıklarının ve Sitlerin Tespit ve Tescili Hakkında Yönetmelik" gereği ilgili Tapu Müdürlüğüne, Şırnak İli, İdil İlçesi, Aşağı Mahallesi 98 ada 1 no.lu parselin tapu kütüğü beyanlar hanesine, "Bir kısmı, Korunması Gerekli I. (Birinci) Grup Taşınmaz Kültür Varlığı ve Korunma Alanıdır" şerhinin bırakılmasına ve işlem sonucuna ilişkin bilgi, belgelerin Koruma Bölge Kurulu Müdürlüğüne iletilmesine,

-Mor Eşayo Kilisesi ve Korunma Alanı sınırları içerisinde yapılacak her türlü fiziki ve inşai (ifraz, tevhit, imar uygulaması dahil) uygulama öncesinde Koruma Bölge Kurulundan izin alınması gerektiğine karar verildi.

İli
İlçesi
Mah/Köy
Alan

ŞIRNAK
İDİL
AŞAĞIMAHALLE
MOR EŞAYO ANA KİLİSESİ KORUNMA ALANI

Kilise Ada-Parsel : 98/1
Bir Kısmı Korunma Alanında Kalan Ada-Parsel : 98/1

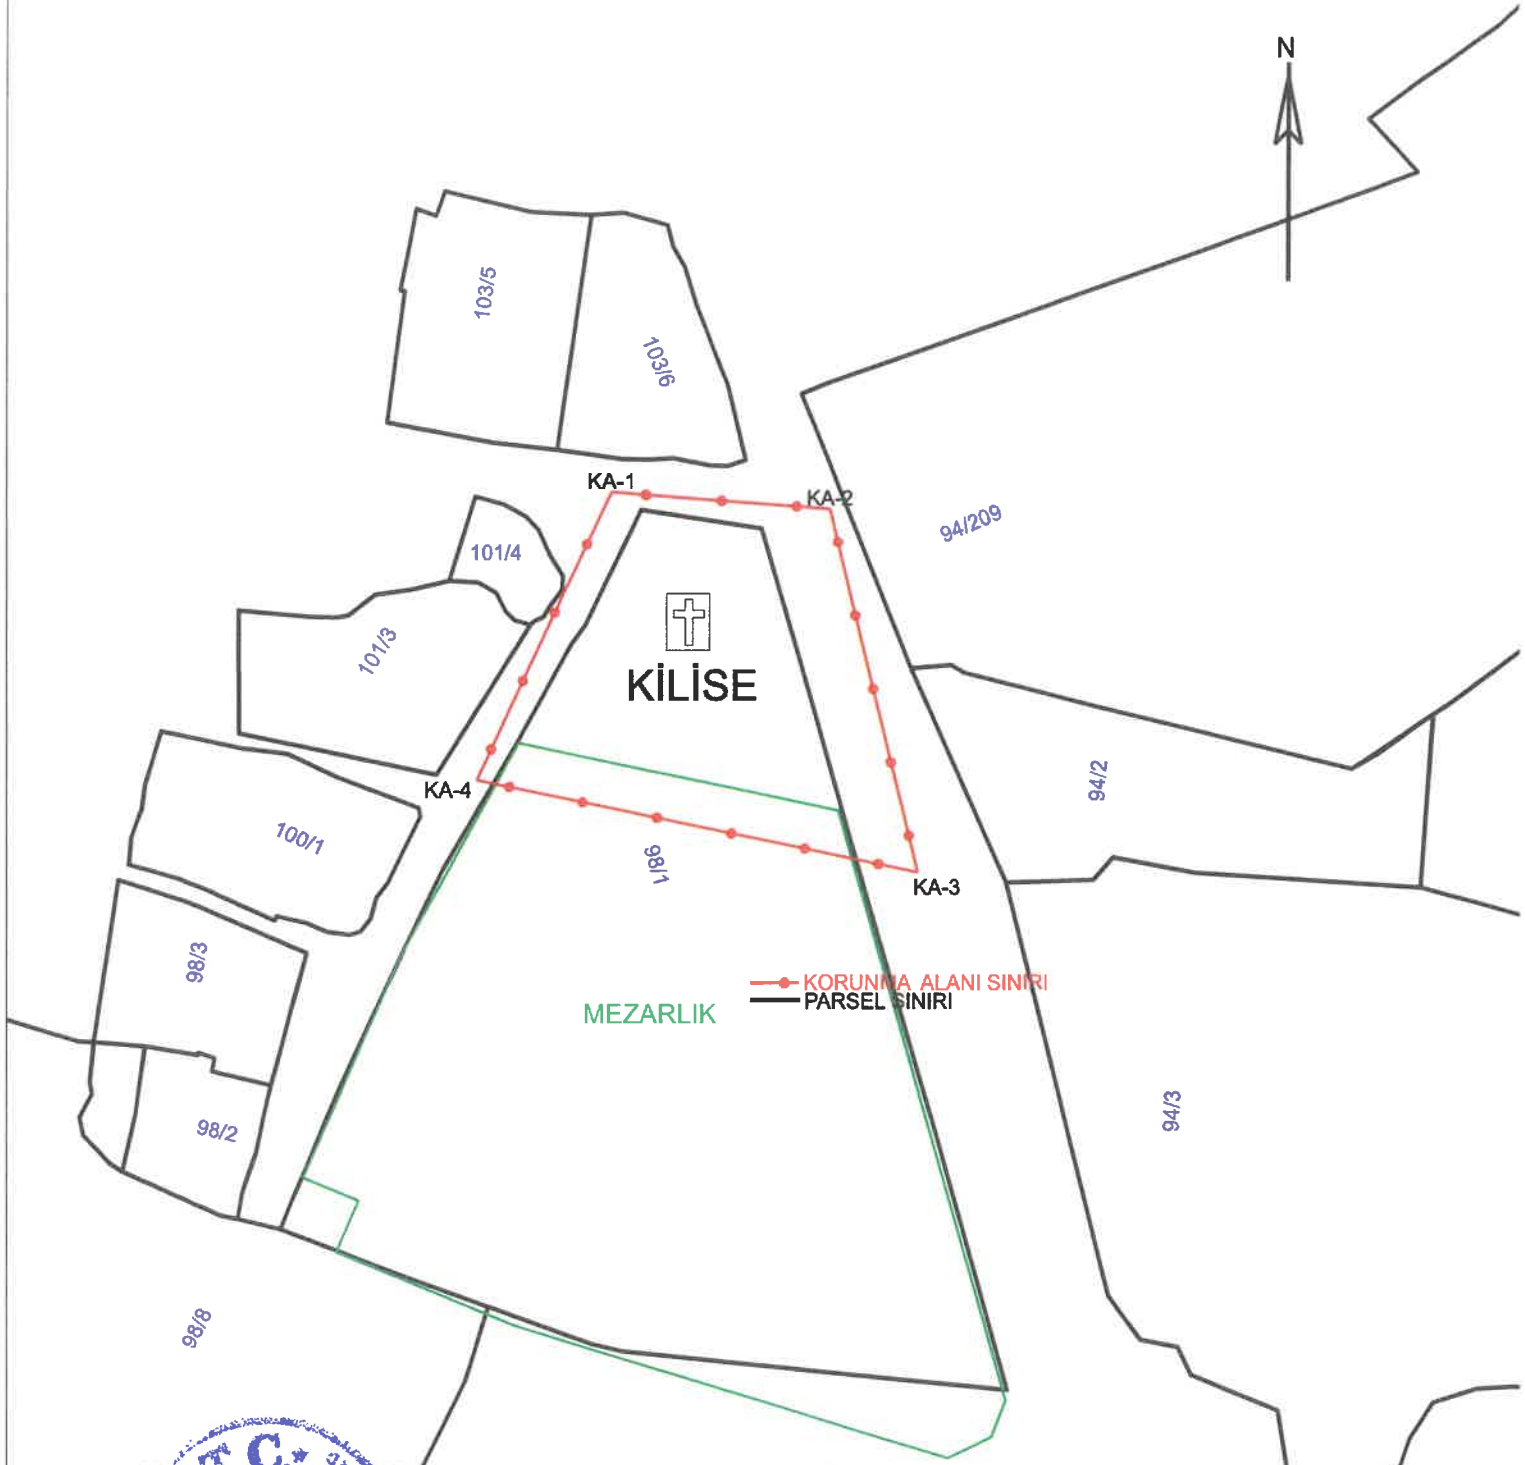

Mehmet ÖZKAYA
Harita Mühendisi

ED50-3-42 KOOR.

Nokta No	Y	X
KA-1	490803.278	4134218.572
KA-2	490832.142	4134216.347
KA-3	490843.798	4134168.233
KA-4	490785.295	4134180.470

ED50-6-45 KOOR.

Nokta No	Y	X
KA-1	225021.138	4137079.780
KA-2	225049.933	4137076.637
KA-3	225060.059	4137028.152
KA-4	225001.944	4137042.248

23.09.2021 tarih ve 26.87.
Sayılı Karar Ekidir.

Dr. Mehmet
M. Beyaz