

**T.C.**  
**KÜLTÜR VE TURİZM BAKANLIĞI**  
**EDİRNE KÜLTÜR VARLIKLARINI**  
**KORUMA BÖLGE KURULU**  
**K A R A R**

**Toplantı Tarihi ve No : 09.08.2021- 374**  
**Karar Tarihi ve No : 09.08.2021- 7713**

**Toplantı Yeri**  
**EDİRNE**

Edirne İli, Merkez İlçesi, Dörtkaya Mahallesi, 1395 ada 26 parselin bir kısmında bulunan, Edirne Belediyesi mülkiyetine kayıtlı taşınmaz ile 1395 ada 23 parselde bulunan, şahıs mülkiyetine kayıtlı taşınmazda yer alan ve sit alanı dışında kalan, GEEAYK'IN 13.11.1976 tarih ve 9514 sayılı kararı ile tescil edilen Buçuktepe Mezarlığının parsel bilgisinin güncellenerek korunması gerekli kültür varlığı olarak tescilinin devamına ilişkin hazırlanan uzmanın 06.08.2021 tarih ve E.875882 sayılı raporu okundu, hazırlanan tescil fişi, paftası ve dosyası incelendi, yapılan görüşmeler sonunda;



Edirne İli, Merkez İlçesi, Dörtkaya Mahallesi, 1395 ada 26 parselin bir kısmında bulunan, Edirne Belediyesi mülkiyetine kayıtlı taşınmaz ile 1395 ada 23 parselde bulunan, şahıs mülkiyetine kayıtlı taşınmazda yer alan, sit alanı dışında kalan, GEEAYK'IN 13.11.1976 tarih ve 9514 sayılı kararı ile tescil edilen Buçuktepe Mezarlığının; 2863 sayılı Kültür ve Tabiat Varlıklarını Koruma Kanununun 6 ıncı maddesi ile Korunması Gerekli Taşınmaz Kültür Varlıklarının ve Sitlerin Tespit ve Tescili Hakkında Yönetmeliğin 4 üncü maddesi kapsamına giren özellikler taşıması sebebi ile aynı yasanın 7 inci maddesi gereği korunması gerekli kültür varlığı olarak tescil edilmesine, Koruma Yüksek Kurulu'nun 05.11.1999 tarih ve 660 sayılı ilke kararı doğrultusunda grubunun 2.grup yapı olarak belirlenmesine, ekli 1/2500 ölçekli haritada belirlenen koordinatlı sınırlarının koruma alanı olarak belirlenmesine, tescil fişinin ve paftasının uygun olduğuna, İlgili Tapu Müdürlüğünce, 1395 ada 26 parselin tapu kütüğü beyanlar hanesine "bir kısmı korunması gerekli kültür varlığı, 2.grup yapı", 1395 ada 23 tapu kütüğü beyanlar hanesine "korunması gerekli kültür varlığı, 2.grup yapı" 1395 ada 27 parselin tapu kütüğü beyanlar hanesine "koruma alanında kalmaktadır" şerhi konmasına karar verildi.

**ASLI GİBİDİR**

AVRUPA KONSEYİ	DOĞAL VE KÜLTÜREL VARLIKLARI KORUMA ENVANTERİ	D.K.V.K.E.	ANIT	ENVANTER NO:
TÜRKİYE				
İL: EDİRNE	İLÇE: MERKEZ	MAHALLE KÖY: DÖRTKAYA MAHALLESİ		1 2 3
SOKAK VE KAPI NO : Alatürk Caddesi No:-	PAFTA: E17D07A3C ADA: 1395 PARSEL: 23-26	VEYA MEVKİ:	KORUMA DERECESİ:	ANITSAL
ADI: Buçuktepe Mezarlığı	YAPTIRAN:	YAPAN:		ÇEVRESEL
YAPI NO:	YAPIM TARİHİ:	KİTABE:	MİMARİ ÇAĞI (ÜSLUP): Geç Osmanlı	
			VAKFIYE:	

GENEL TANIMI:  
Günümüzde halen defin yapılan mezarlıkta fazla sayıda Osmanlı Dönemi'ne tarihlenen mezar bulunmaktadır.

KORUMA DURUMU	İYİ	TAŞIYICI YAPI	DIŞ YAPI	ÜST YAPI	İÇ YAPI	SÜSLEME ELEMANLARI	RUTUBET	A	YOK
	X ORTA							B	İZİ VAR
	FENA							C	ÖNEMLİ

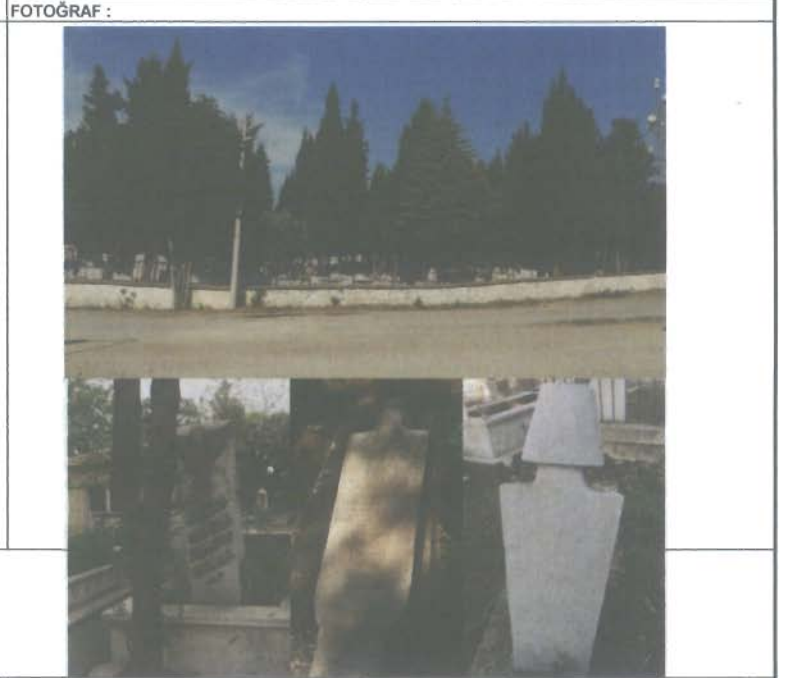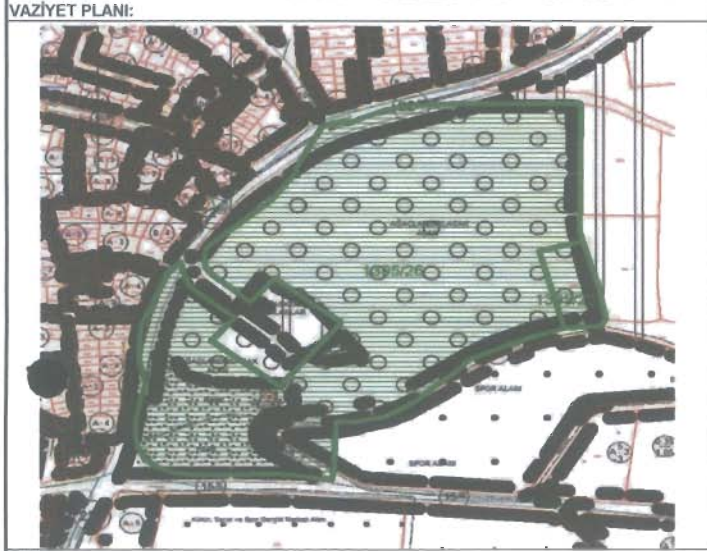

GÖZLEMLER:

BÜGÜNKÜ SAHİBİ: EDİRNE BELEDİYESİ(26) ŞAHİSİ(23) T.C. BAKIM DAN SORUMLU OLMASI GEREKEN KURULUŞ: EDİRNE BELEDİYESİ

**T.C. KÜLTÜR VE TURİZM BAKANLIĞI**  
**EDİRNE KÜLTÜR VARLIKLARI**  
**KORUMA BÖLGE KURULU**

YAPILAN ONARIMLAR:

AYRINTILI TANIM:  
Osmanlı Dönemi'nden günümüze kullanılmaya devam edilmiştir. Mezarlıkta fazla sayıda Osmanlı Dönemi'ne tarihlenen mezar bulunmaktadır. Bu mezarlar günümüz mezarları arasında dağınık bir halde kalmıştır. Mezarlıkta farklı tiplerde mezar taşları bulunmaktadır. Mezar taşlarında yazılı olan kitabelerden ölen kişi hakkında bilgelere de ulaşmak mümkün olmuştur.

TEKNİK BİLGİLER	SU	ELEKTRİK	ISITMA	KANALİZASYON
-----------------	----	----------	--------	--------------

ORJİNAL KULLANIM:  
Mezarlık

BÜGÜNKÜ KULLANIMI:  
Mezarlık

ÖNERİLEN KULLANIMI:  
Mezarlık

HAZIRLAYANLAR:

Öznur ÇELİK: Müze Araştırmacısı(Sanat Tarihçi M.A)

Hamdi GÜNDOĞDU: Sanat Tarihçi

**UYGUNDUR**

**Yusuf ŞAMİLOĞLU**  
Müdür

E.K.V.K. Kurulunun **09.08.2021**  
Tarih ve **7713** sayılı karar ekidir.

EKLER:	
RAPOR	
FOTOĞRAF	
RÖLÖVE PROJESİ	
RESTORASYON PROJESİ	
HARİTA	
KROKİ	
KİTABE	
VAKFIYE	

KONTROL EDEN:  
Yusuf ŞAMİLOĞLU: Müdür



KURUL ONAYI NO. :

REVİZYON

KURUL KARARLARI

UYGUNDUR

T.C.  
KÜLTÜR VE TURİZM BAKANLIĞI  
EDİRNE İLİ MERKEZ İLÇESİ DÖRTKAYA MAHALLESİ  
KORUMA BÖLGE KURULU

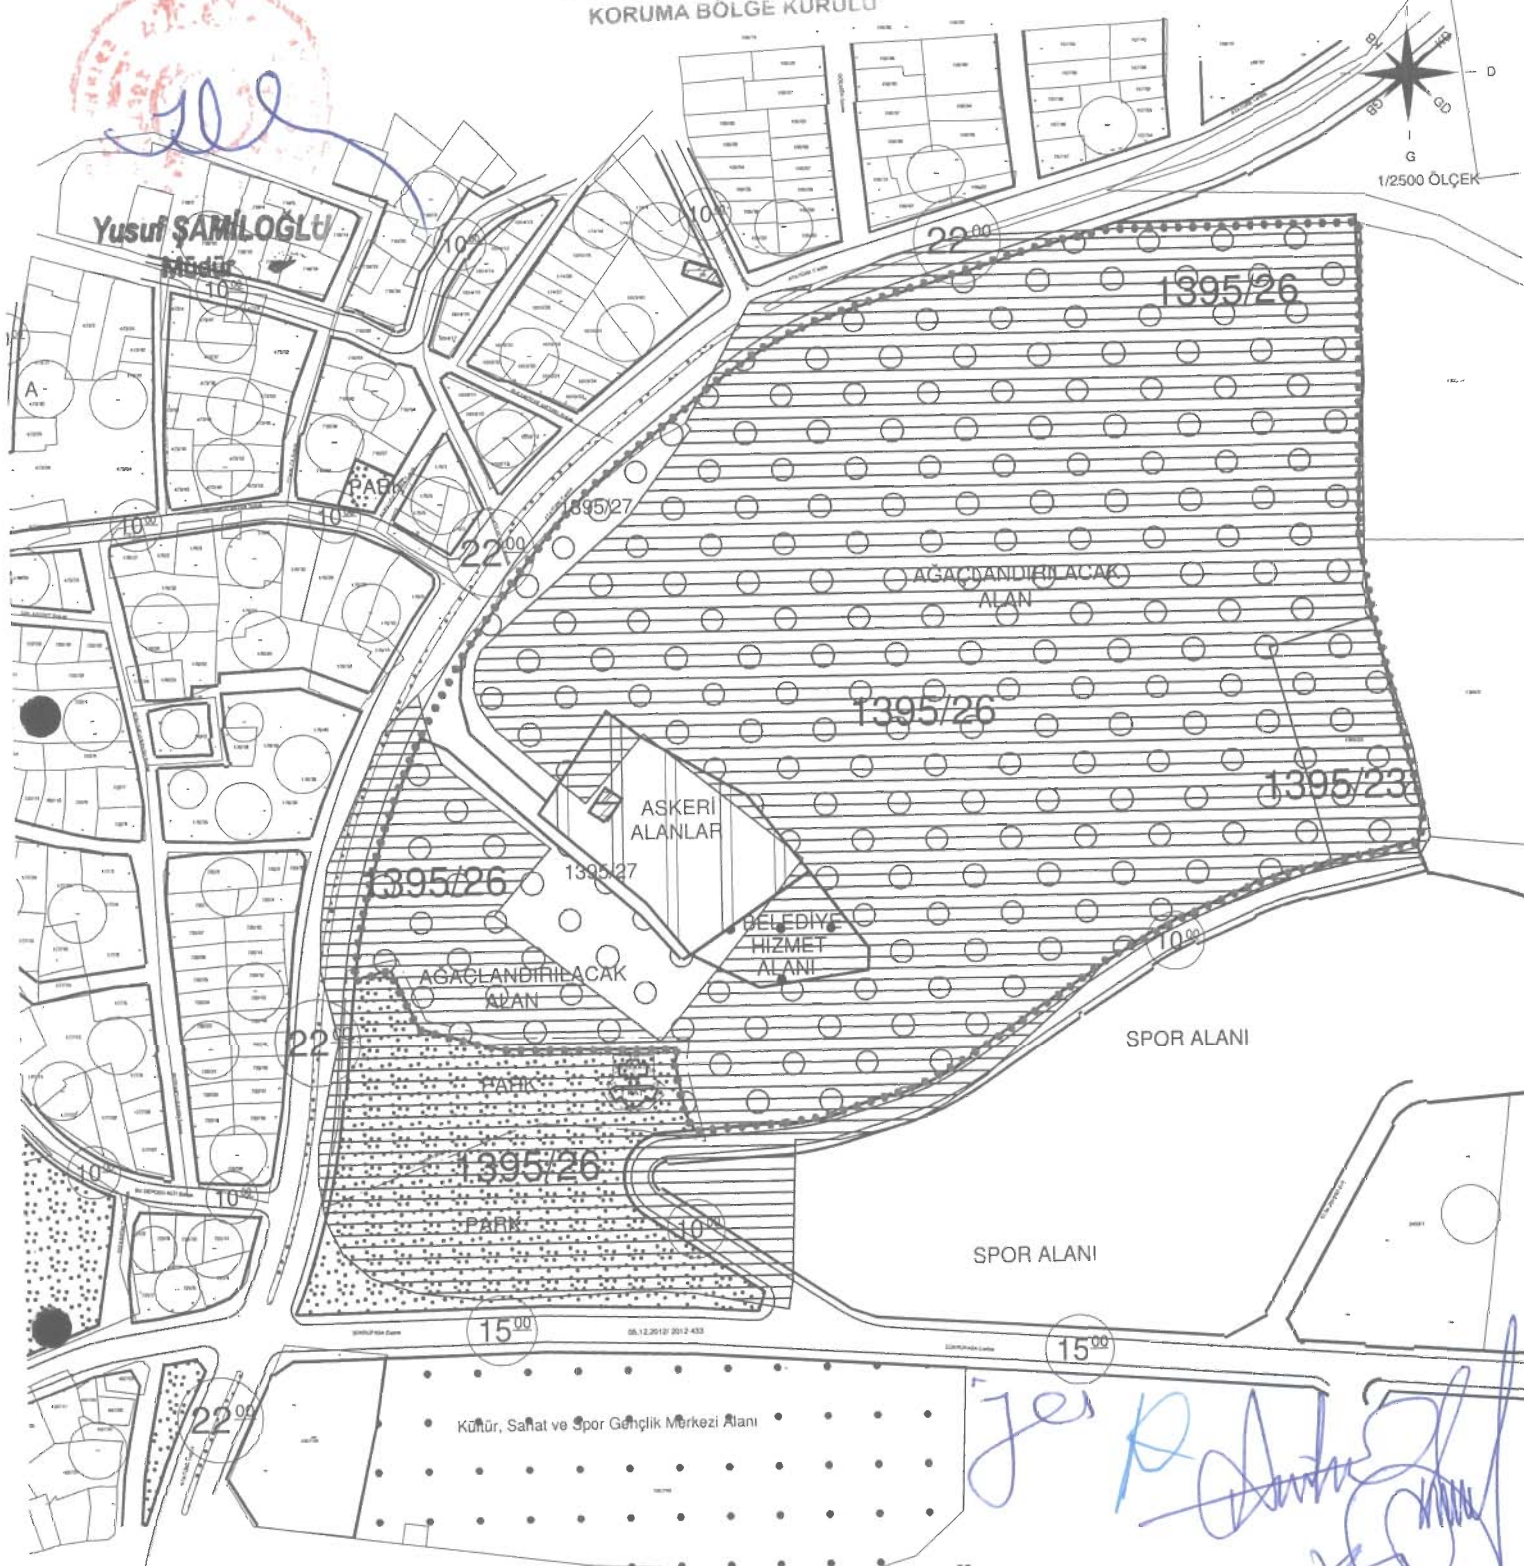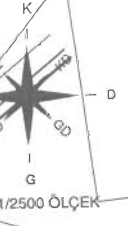

## EDİRNE İLİ MERKEZ İLÇESİ DÖRTKAYA MAH.

1395 ADA 23 VE 26 PARSELLER BUÇUKTEPE MEZARLIĞI  
VAZİYETİ VE KORUNMA ALANI

KORUNMA ALANINDA KALAN PARSELLER

1395/27 PARSEL TAMAMI KORUNMA ALANINDADIR.

E.K.V.K. Kurulunun **03.08.2021**  
Tarih ve **7713** sayılı karar ekidir.

### GÖSTERİM

- TESCİLLİ ALAN
- KORUNMA ALANI
- KADASTRAL HAT
- İMAR ADA HAT